



PIANTA PIANO TERRA

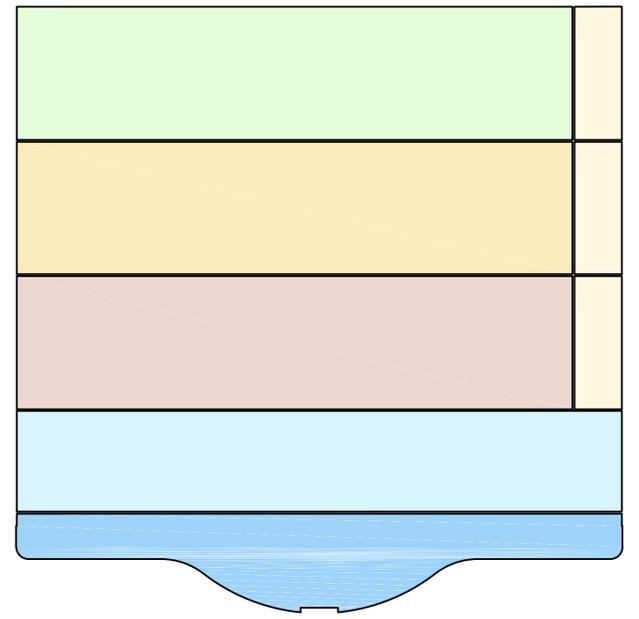

LEGENDA
DESTINAZIONE D'USO

	INGRESSO SPOGLIATOGLI E MAGAZZINO: 140 mq x 3
	CANTIERE 3: 1610 mq
	CANTIERE 2: 1610 mq
	CANTIERE 1: 1610 mq
	CANTIERE CATAMARANI: 1315 mq
	RECEPTION: 840 mq

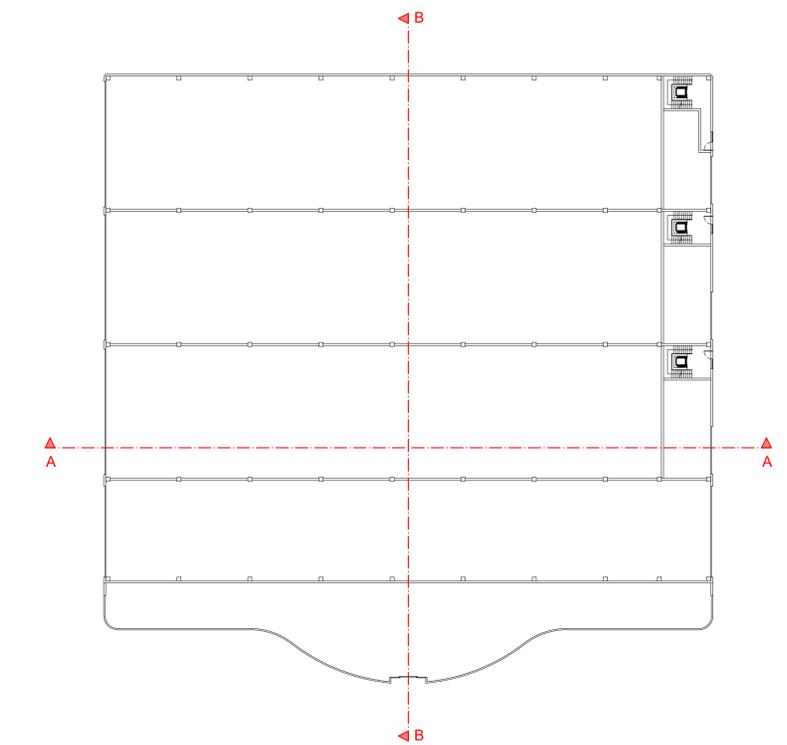

WIDER
BORN ELECTRIC

Via M. Pantaleoni snc - 60125 Ancona (AN) - ITALY
Tel: +39 071 201166
E-mail: info@wider-yachts.com
Web: www.wider-yachts.com

TITOLO DISEGNO:	NUOVA SEDE FANO	Tav. 01
DATA: 31-05-2021		
UNITA' di MISURA: m SCALA: 1: 200		
VERIF.DA: WIDER FOGLIO: A1		
DISEGN.DA: M.MARCHEGIANI		
CLIENTE: WIDER		
PROPRIETA' DELLA WIDER S.R.L. - SENZA AUTORIZZAZIONE SCRITTA DELLA STESSA IL PRESENTE DISEGNO NON POTRA' ESSERE UTILIZZATO PER LA COSTRUZIONE DELL'OGGETTO RAPPRESENTATO. NE COMINCATO A TERZI O RIPRODOTTO. LA SOC. PROPRIETARIA TUTELA I PROPRI DIRITTI A RIGORE DI LEGGE		