


Arch. Arianna Manni


A T I M - TTG RIMINI
11-12-13 ottobre 2023




PROGETTO DI ALLESTIMENTO

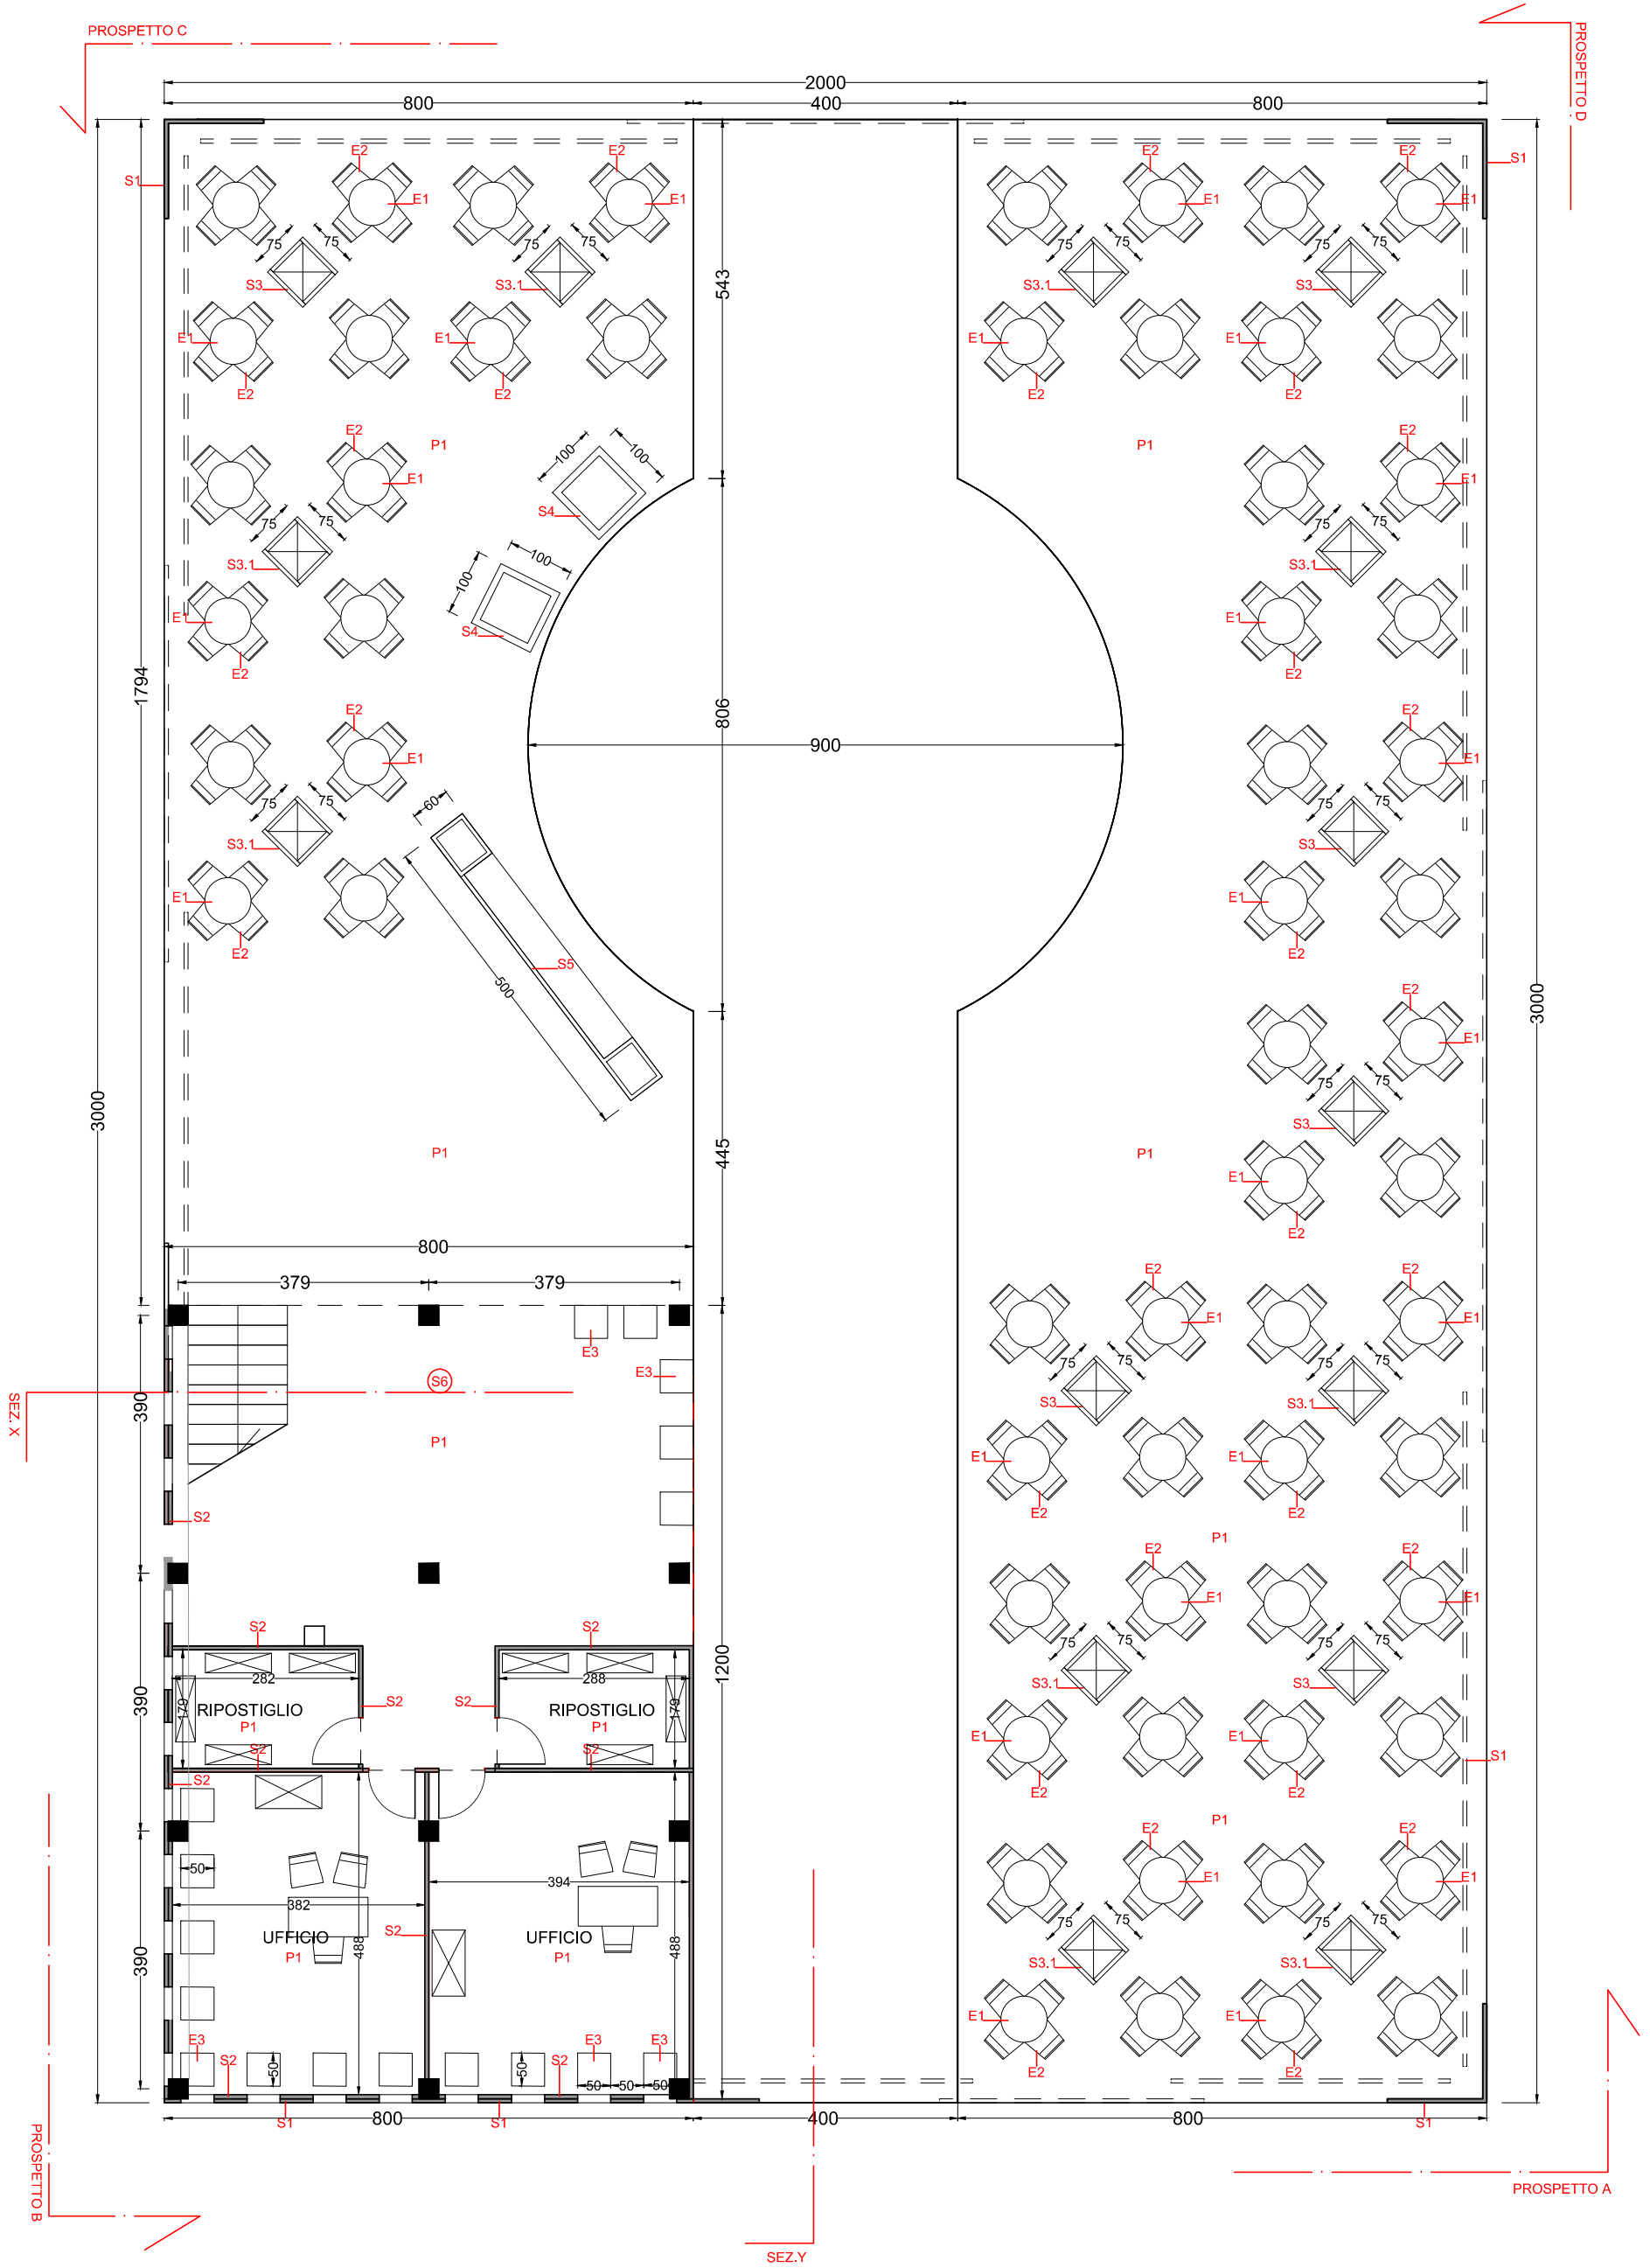



<p>ATIM TTG RIMINI 2023</p>	<p>PIANTA GENERALE n.2 ISOLE 8 x 30 mt</p>	<p>SCALA: 1:100</p>	<p>Tav. 01</p>
--	--	---------------------	--------------------

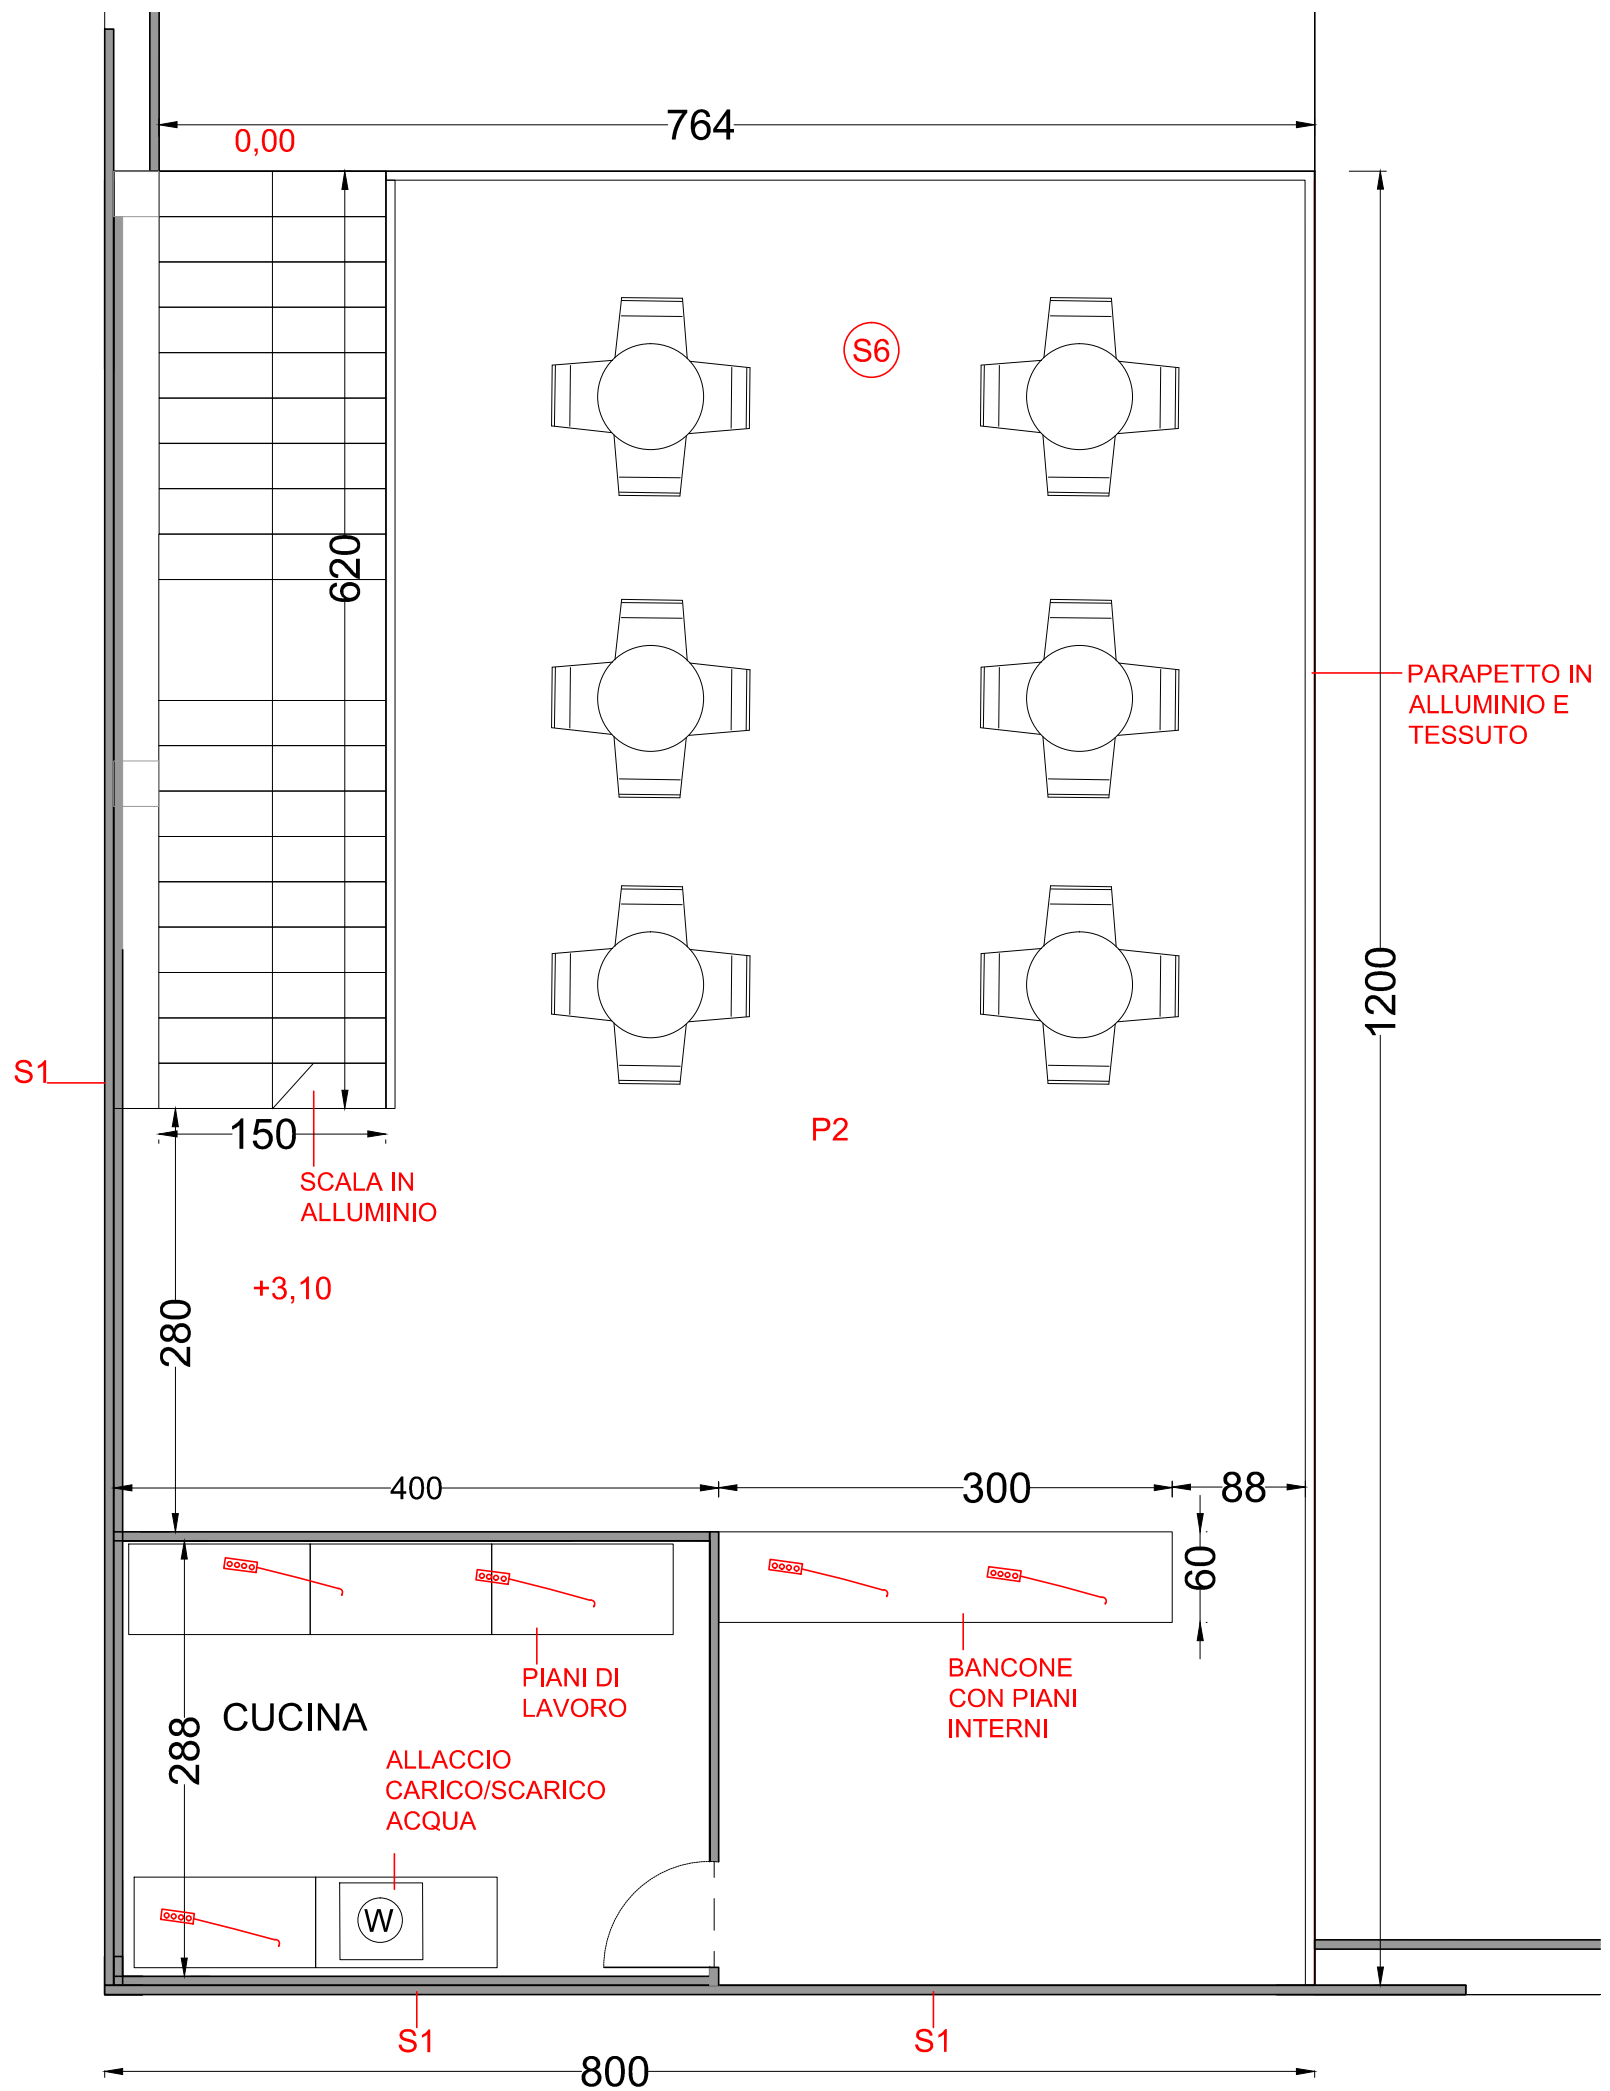

ATIM TTG RIMINI 2023			Tav. 02
	PIANTA PIANO SOPPALCATO	SCALA: 1:50	

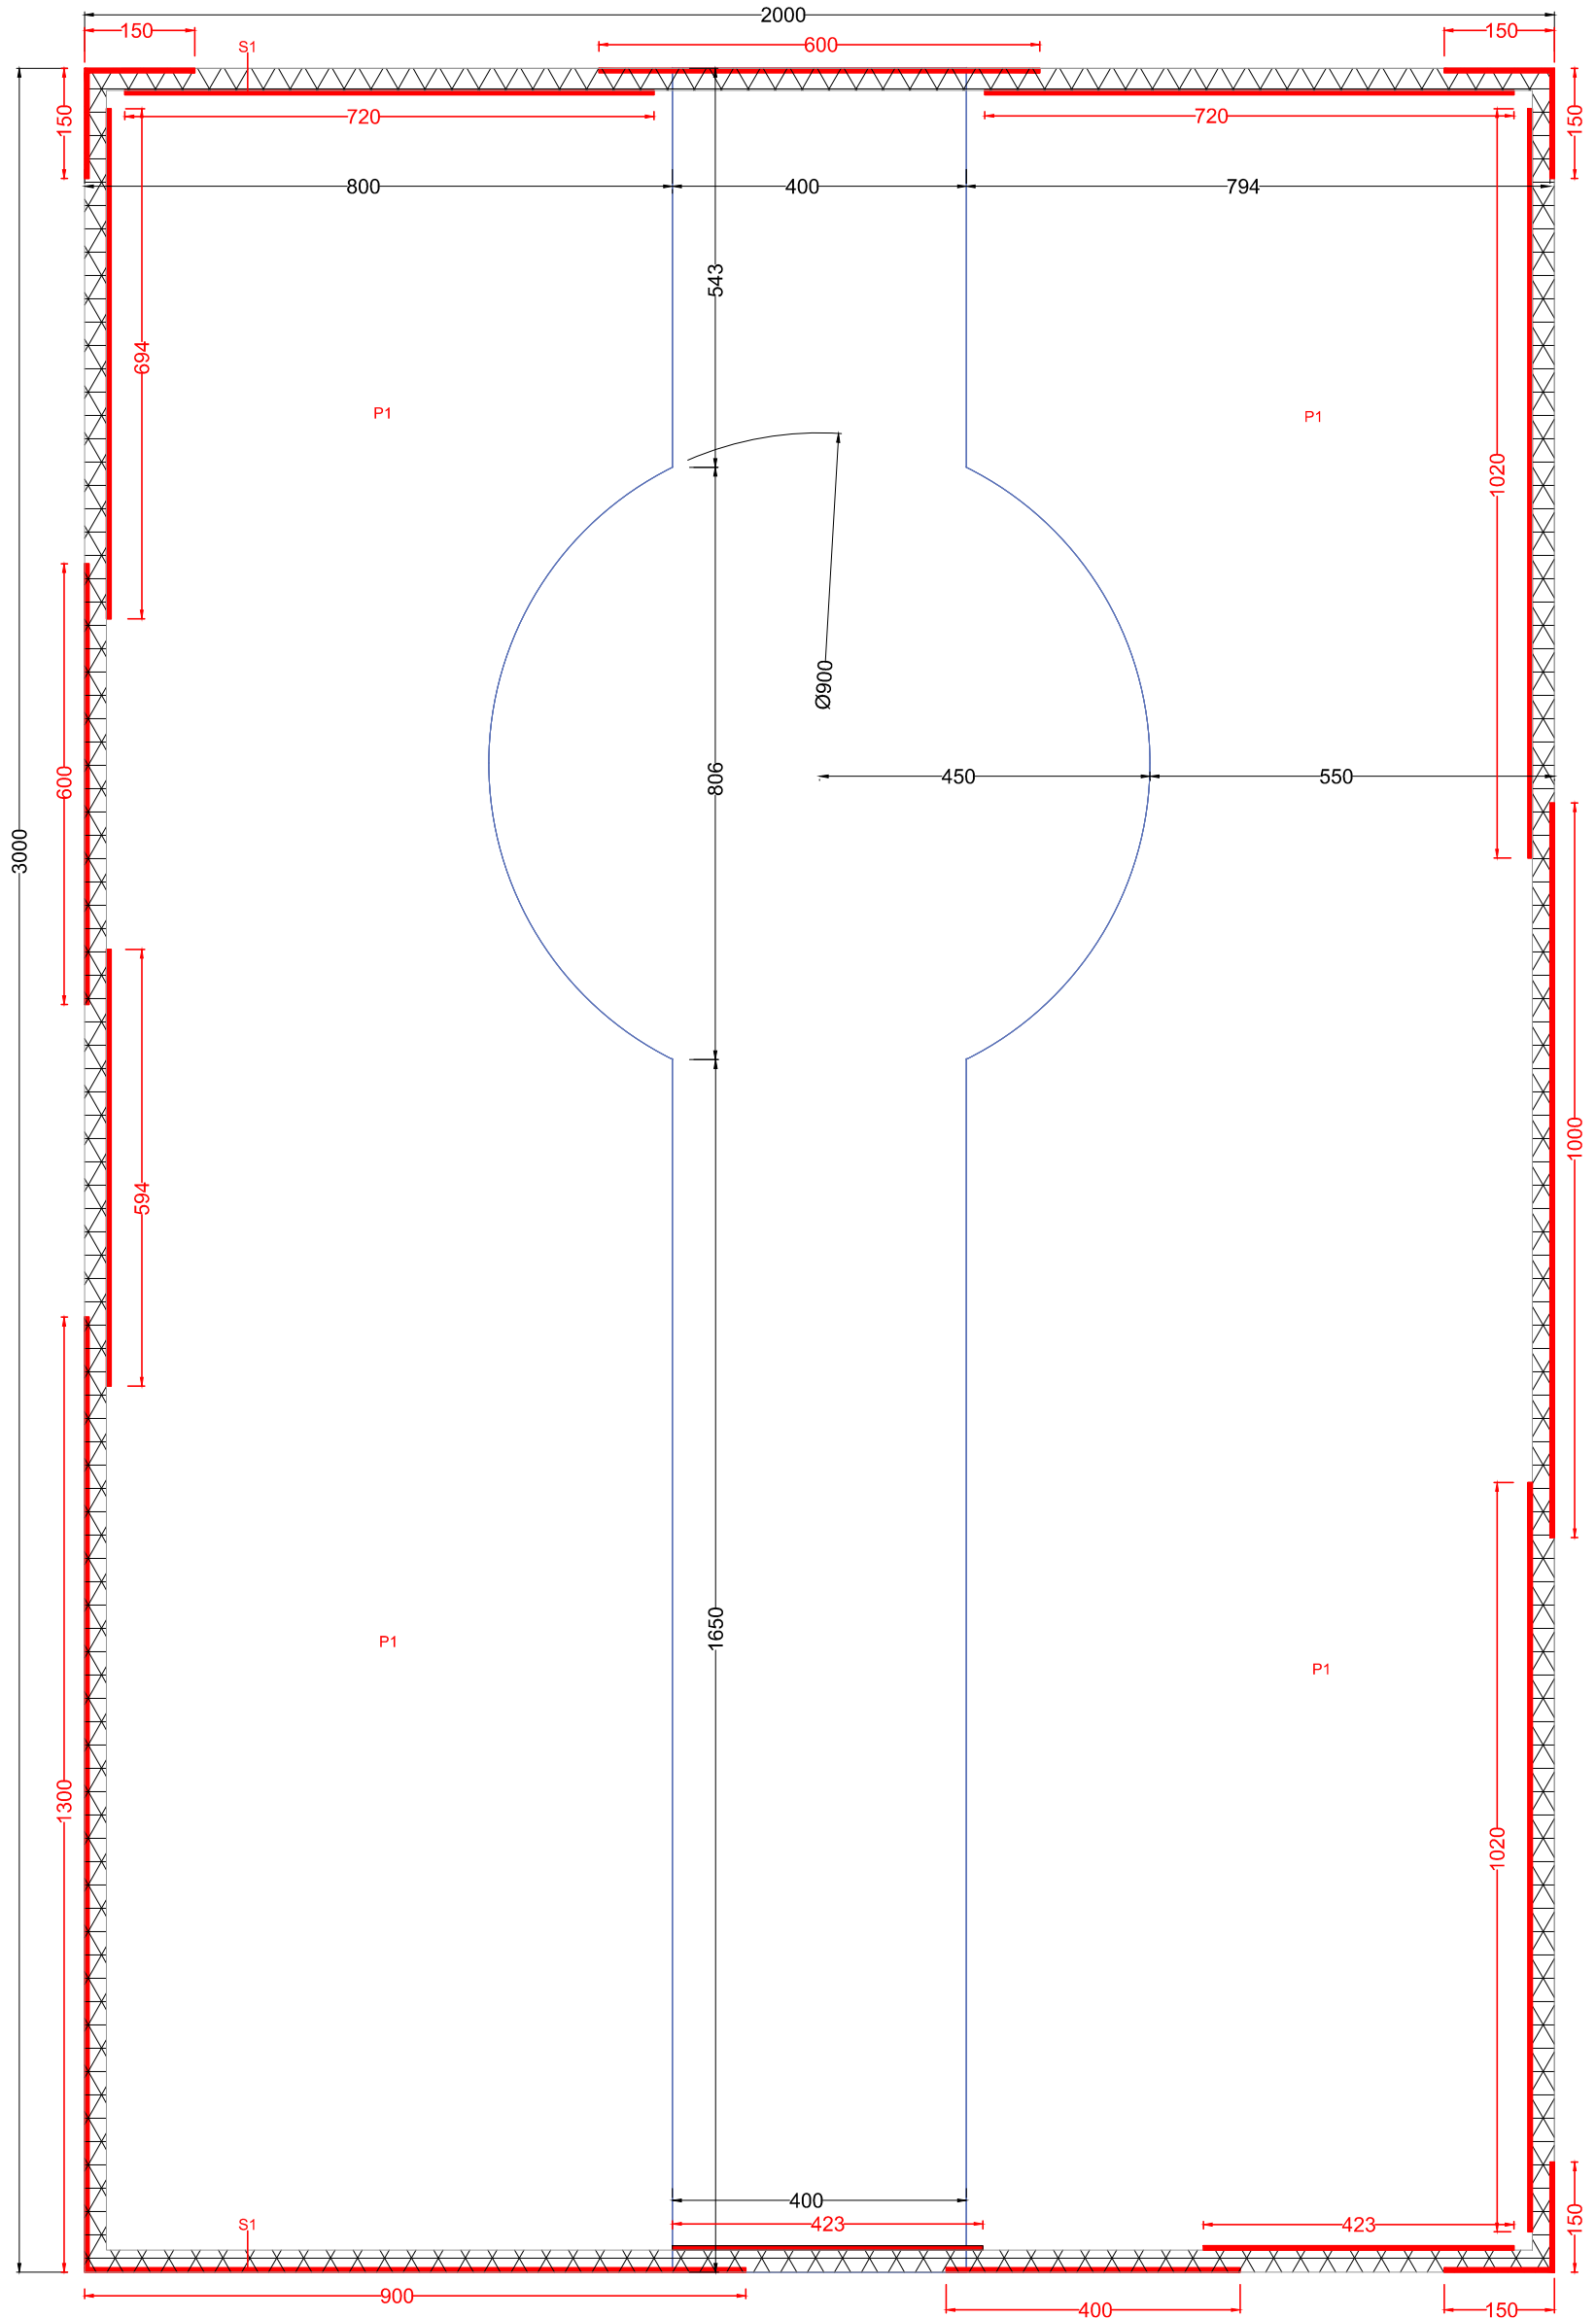

ATIM TTG RIMINI 2023			Tav. 03
	PIANTA APPENDIMENTI	SCALA: 1:100	

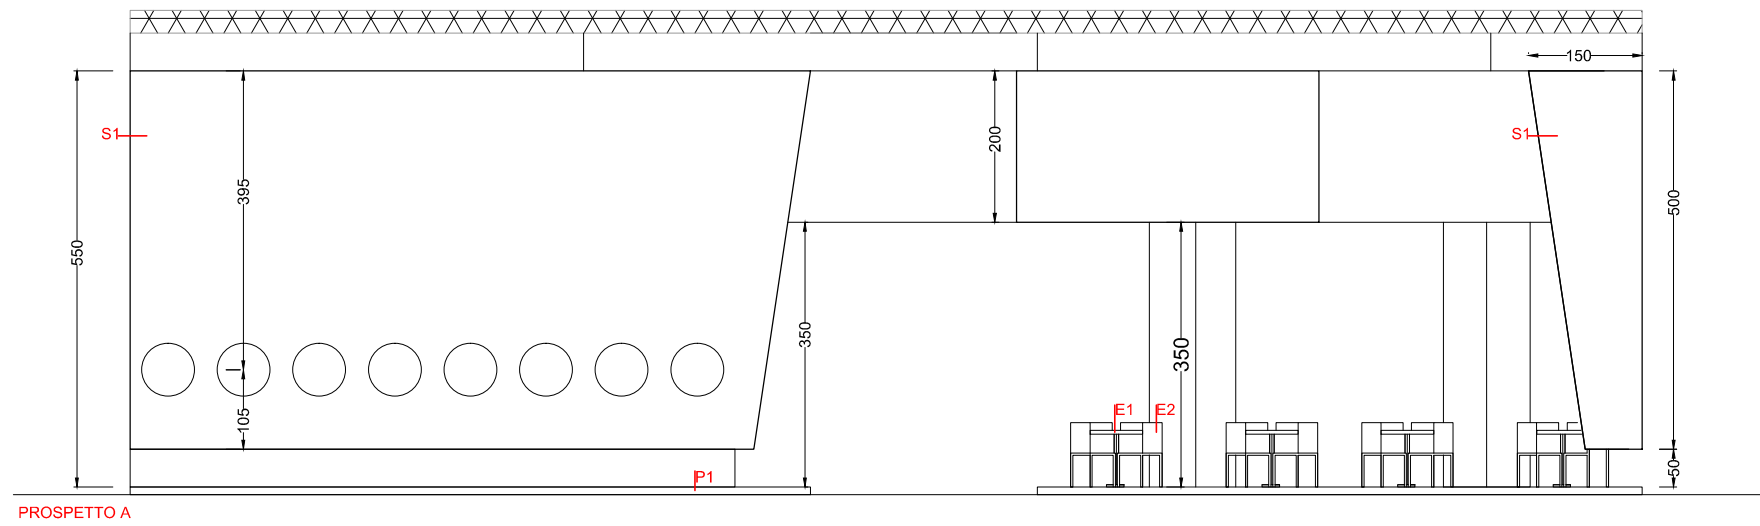
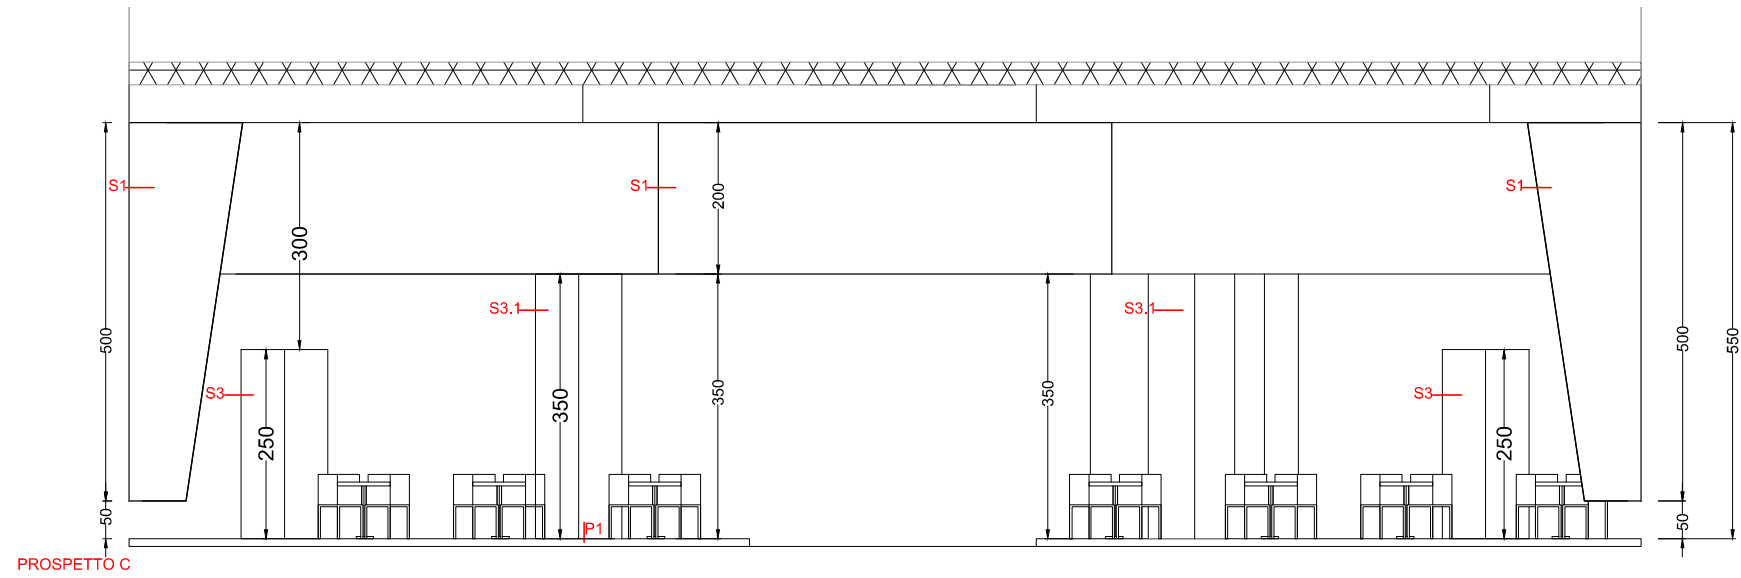


**ATIM
TTG RIMINI
2023**



PROSPETTI A-C


SCALA: 1:100


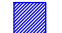

Tav.
04

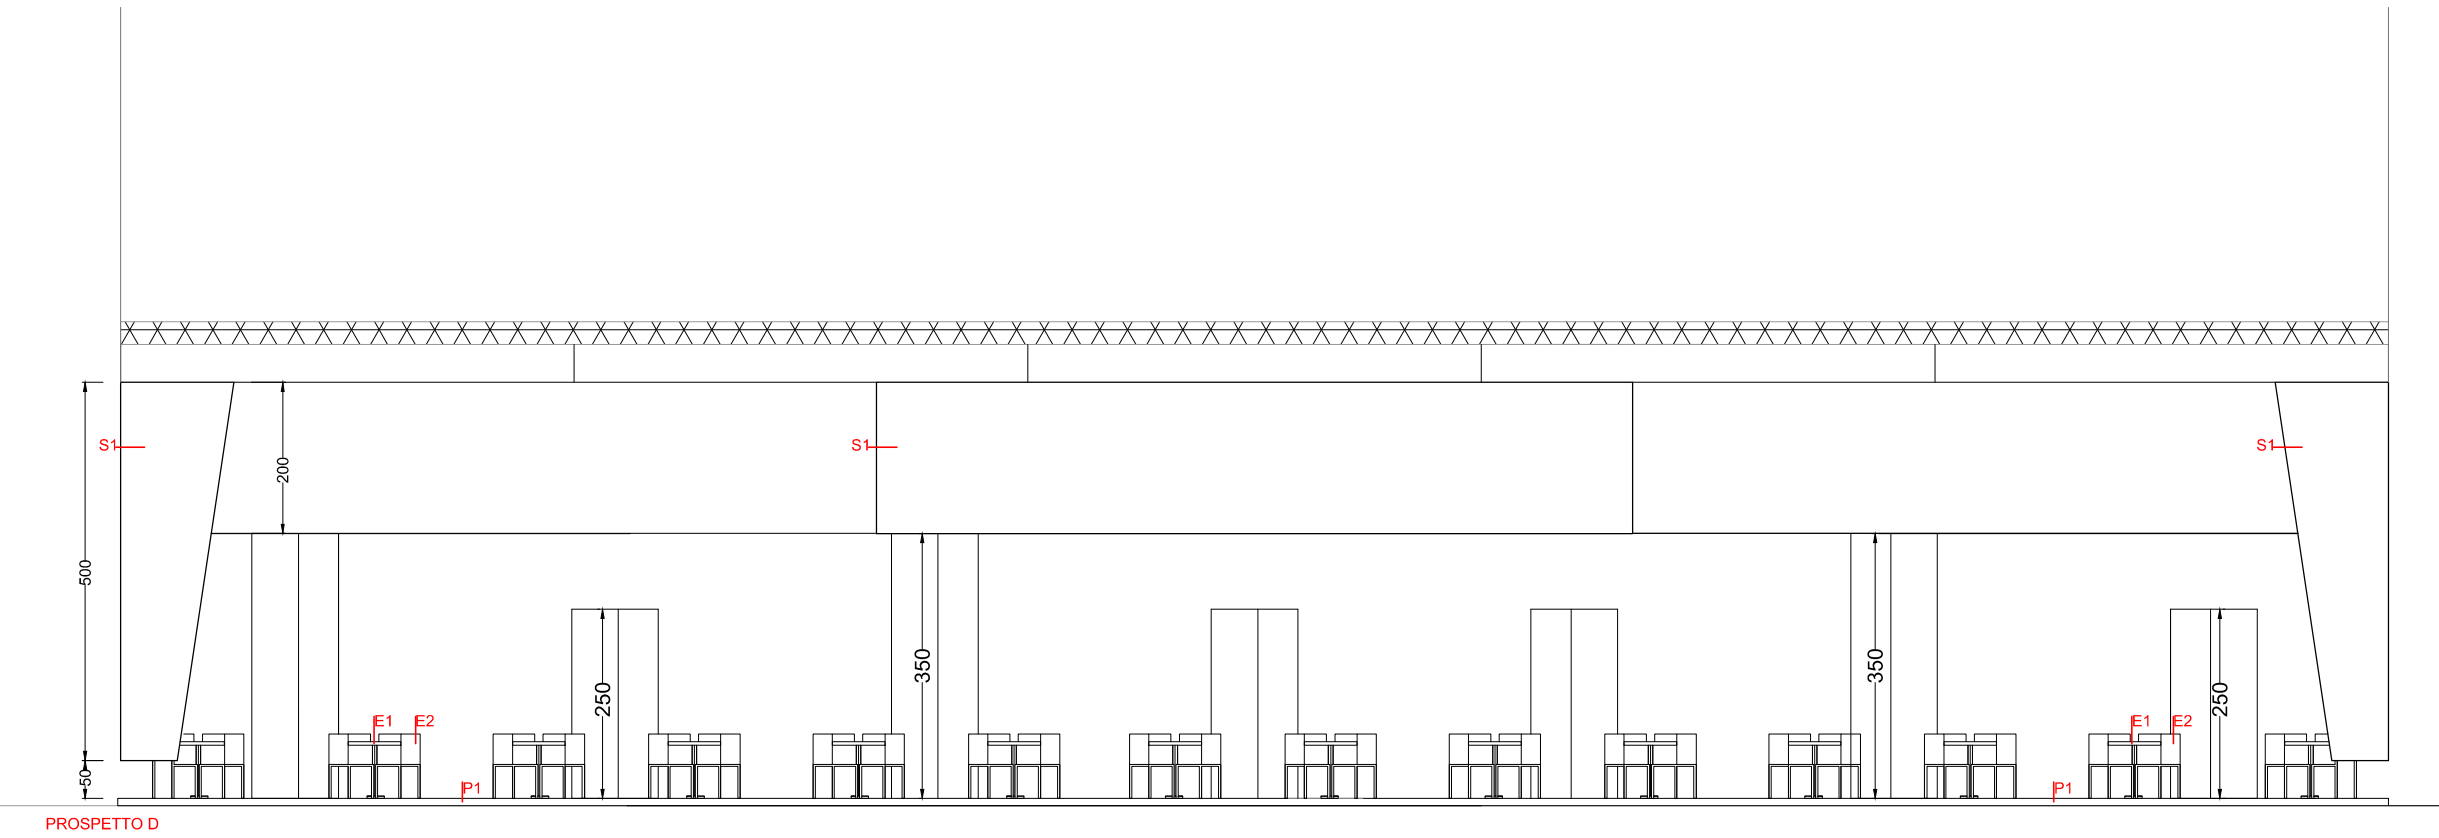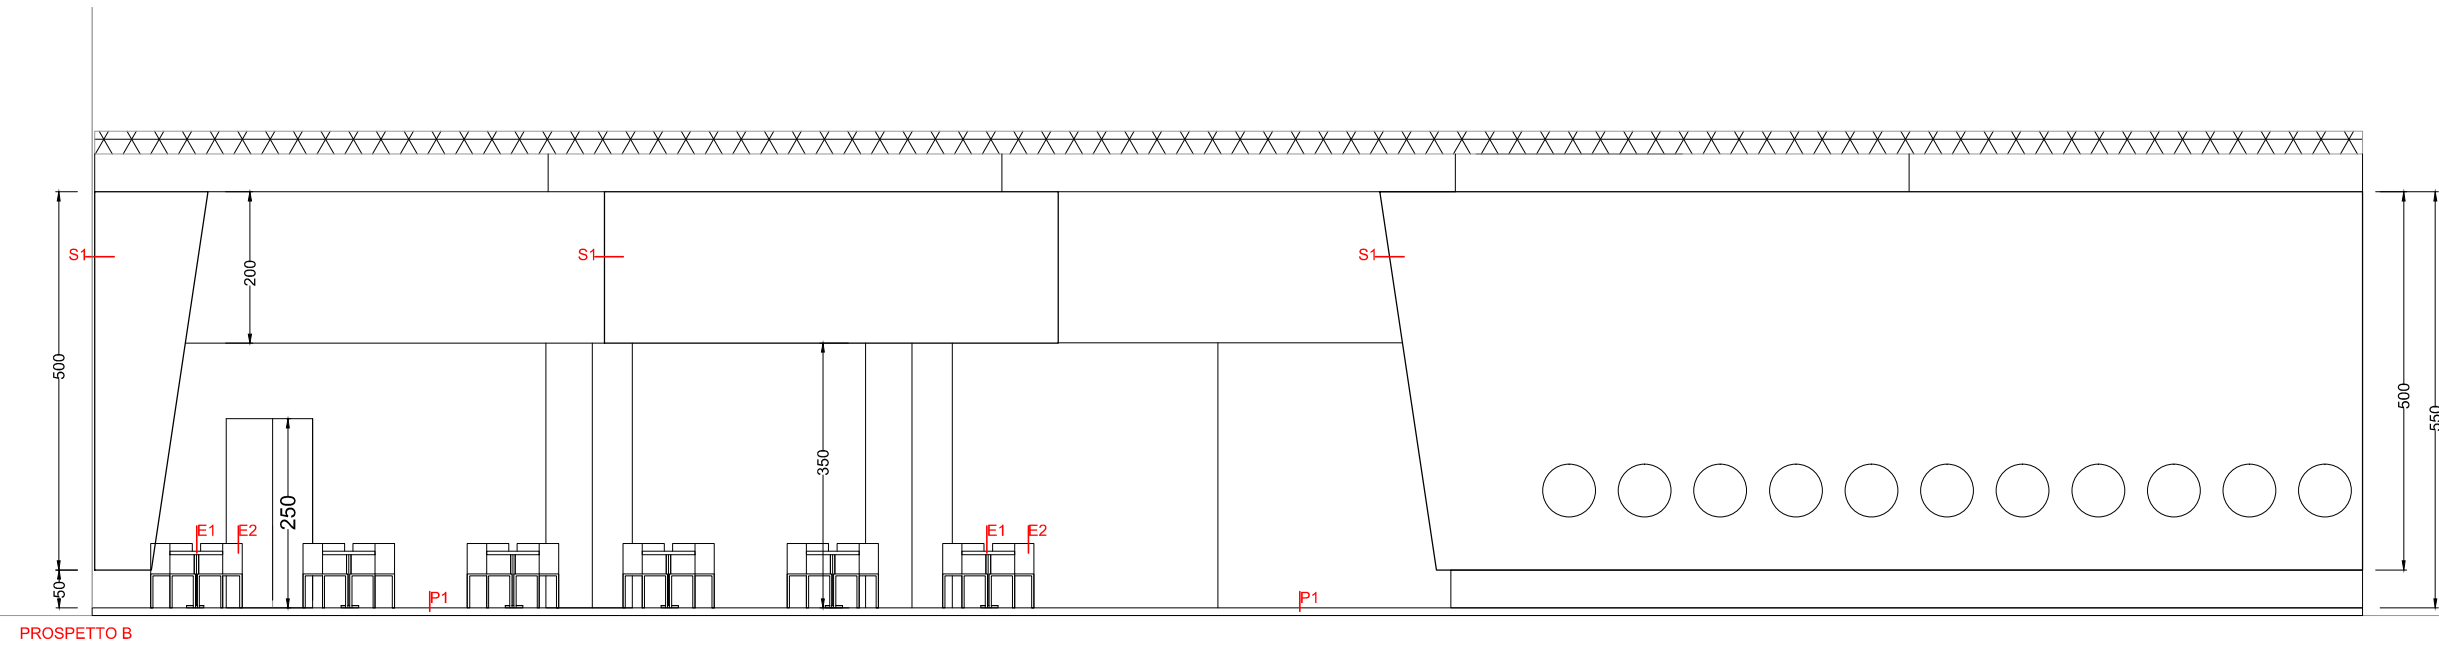



ATIM TTG RIMINI 2023			Tav. 05
	PROSPETTI B-C	SCALA: 1:100	

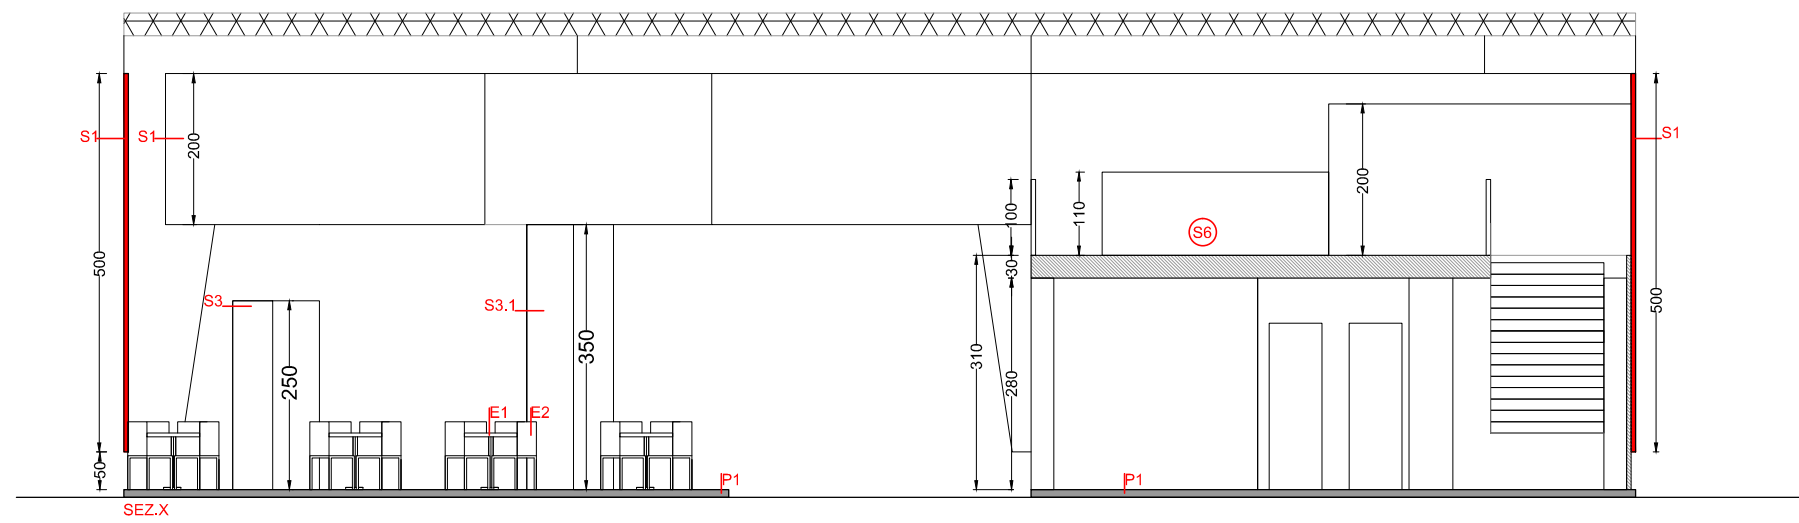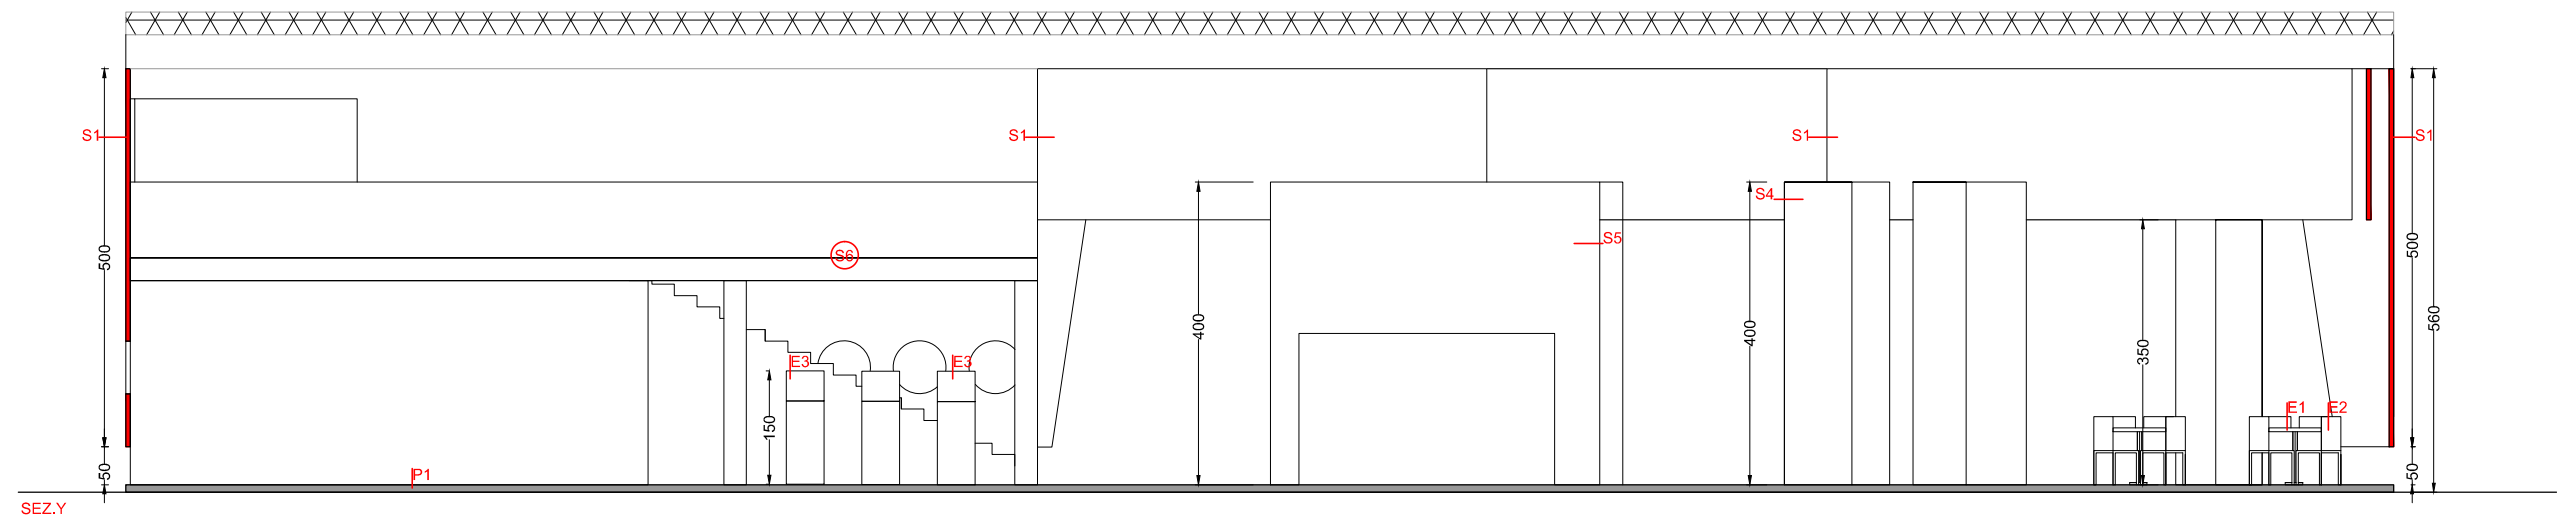

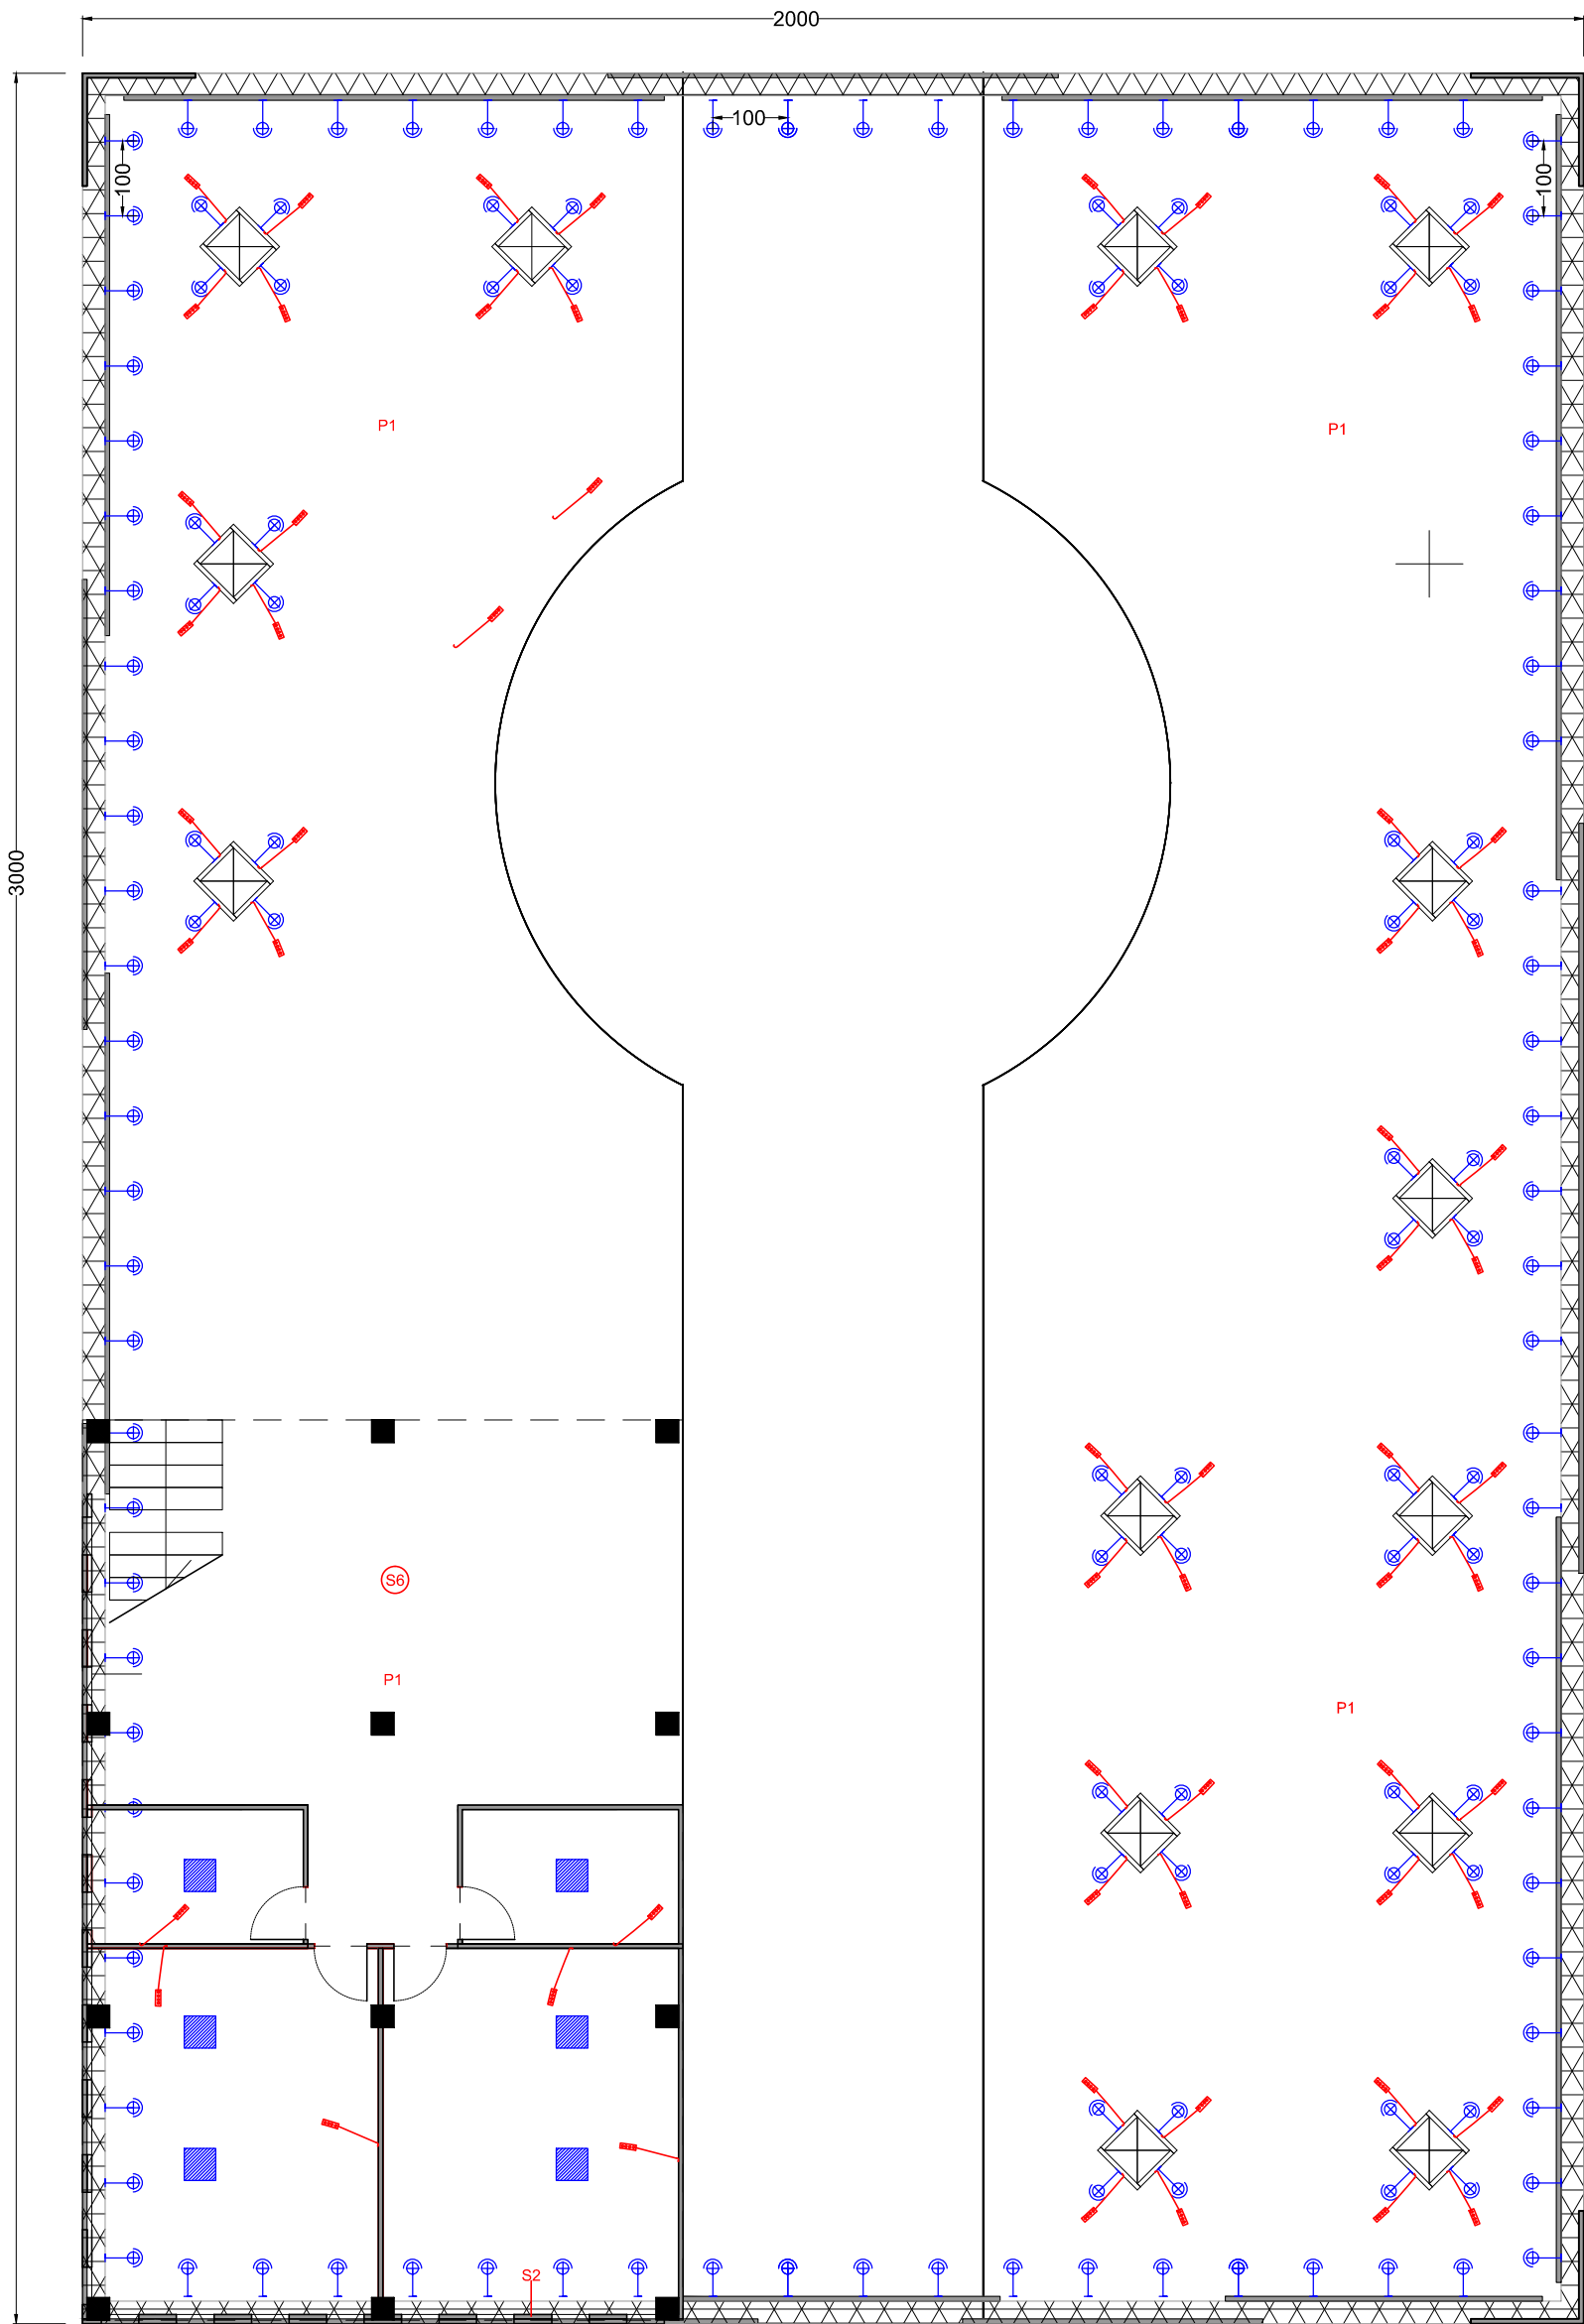

-  **D1 - 100 W LED**
-  **D2 - LED A SOFFITTO**
-  **D3 - PRESA MULTIPLA 220V**

ATIM TTG RIMINI 2023	SCHEMA ILLUMINAZIONE E PRESE	SCALA: 1:100	Tav. 07

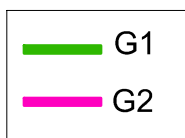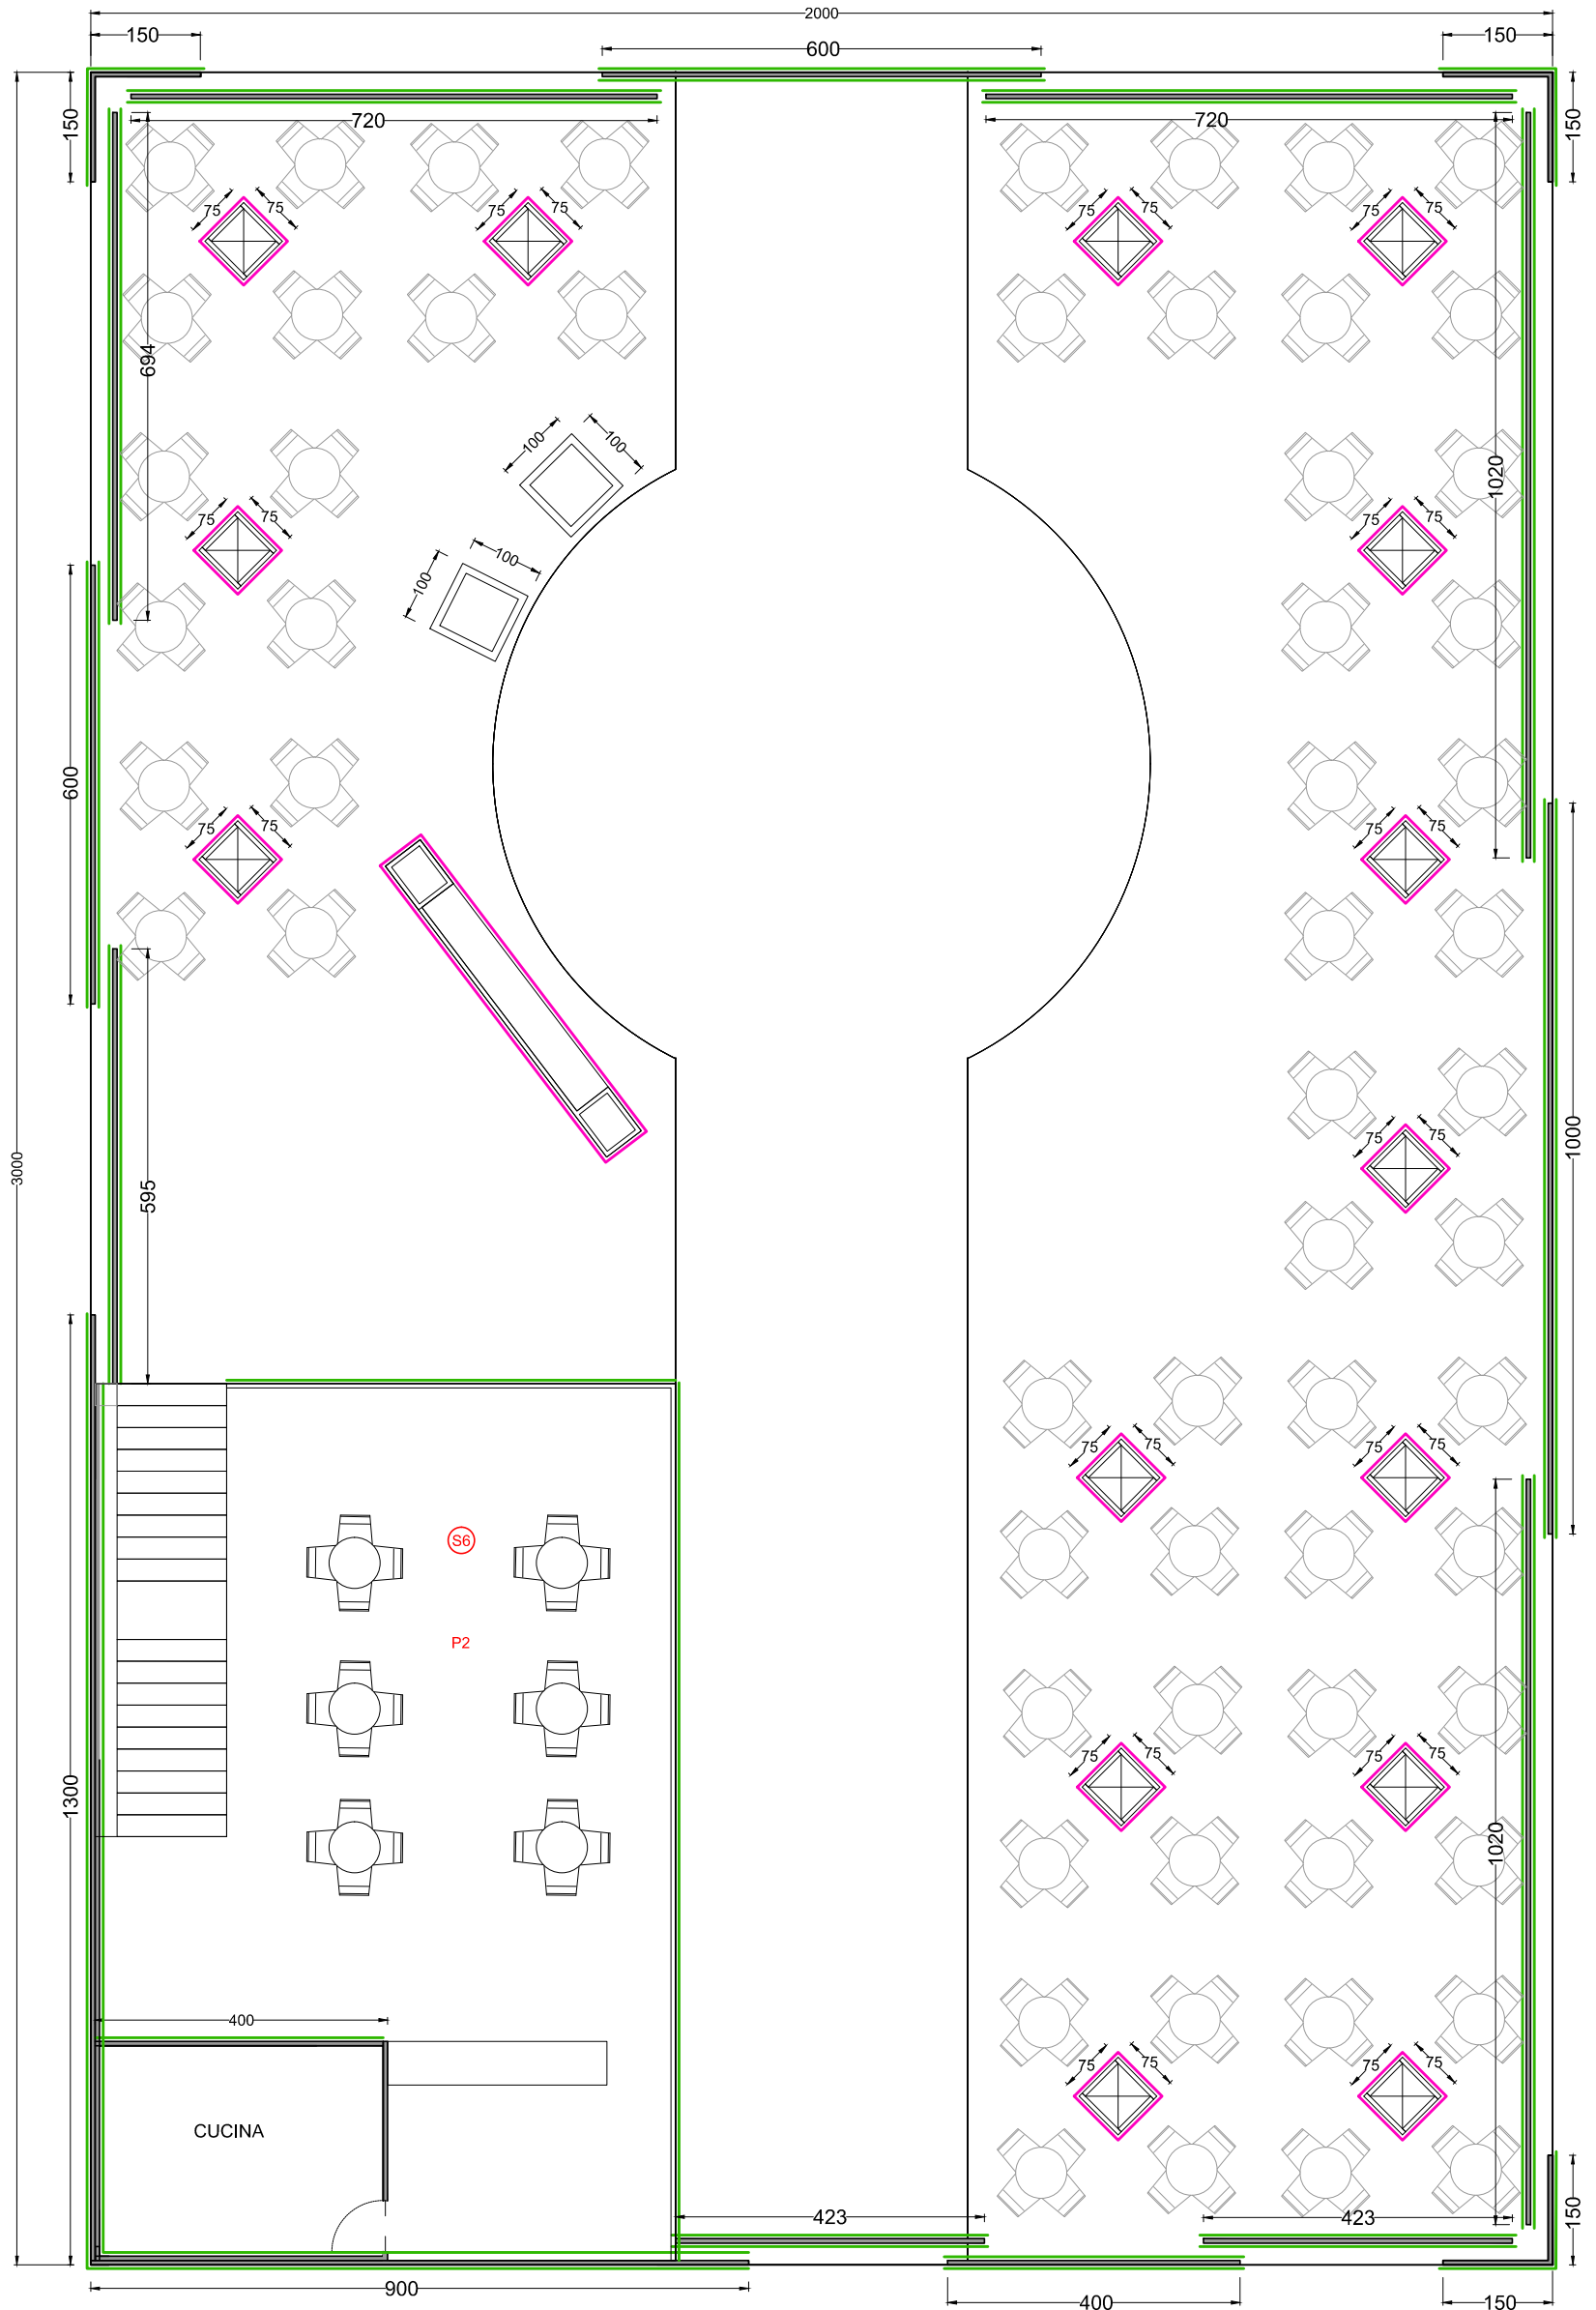

ATIM TTG RIMINI 2023	SCHEMA GRAFICA	SCALA: 1:100	Tav. 08











