



COMUNE DI CIVITANOVA MARCHE
 PROVINCIA DI MACERATA
 PIAZZA V.A. - COLLE PIOMBO, 00023/00024
UFFICIO TECNICO COMUNALE
 SETTORE V - LL.PP. - SERVIZIO DEMANIO

OGGETTO

**LAVORI DI DRAGAGGIO SELETTIVO
 IMBOCCATURA PORTUALE CON
 IMMERSIONE IN MARE SEDIMENTI
 PROGETTO ESECUTIVO**

PROGETTO ARCHITETTONICO
 ING. Ragagnoli Paolo


DIRIGENTE V SETTORE
 ING. Guarnieri Roberto
 R.U.P.
 ING. Ragagnoli Paolo

TAVOLA
04
STATO PROGETTO
 SEZIONI PROFILI LONGITUDINALI


Scala: 1:1000 - 1:500

data: settembre 2017

LEGENDA	
01	Identificativo quadrante dimensioni 50,00 x 50,00 ml
	superficie caratterizzata ai sensi D.M. 173/2016
	superficie oggetto di dragaggio 9.120,00 mq
	superficie di salvaguardia non oggetto di dragaggio 885,00 mq.
	superficie non oggetto di dragaggio
	profilo longitudinale
	sezione trasversale

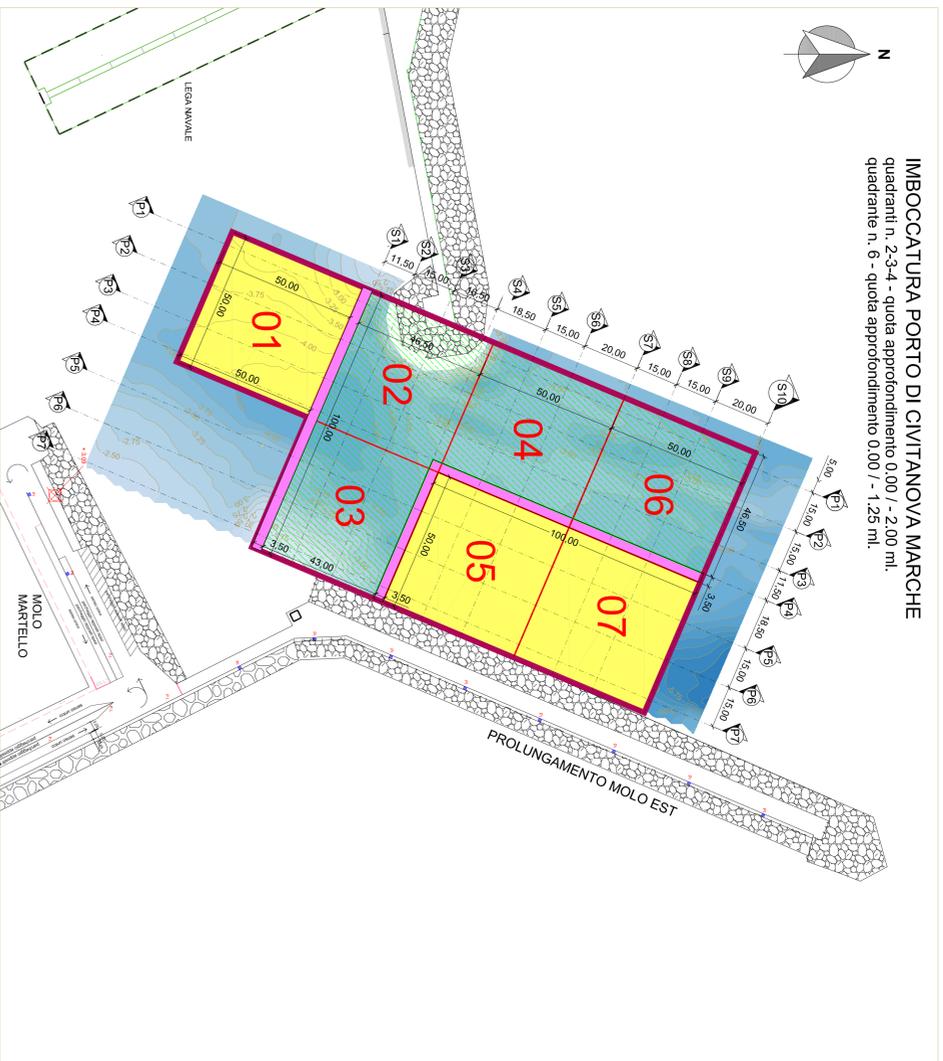

PLANIMETRIA CON BATTIMETRIE scala 1:1000

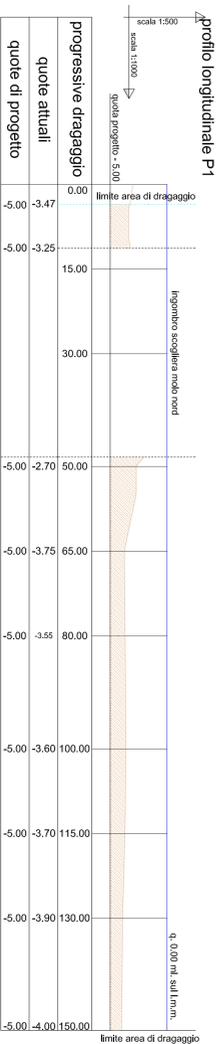

SEZIONI PROFILI LONGITUDINALI scala 1:1000 - 1:500

