




**VARIANTE AL PIANO DI GESTIONE INTEGRATA DELLE AREE COSTIERE
(BILANCIO AVANZAMENTO-ARRETRAMENTO 2008-2012)
INTERVENTO N° 1 - Litorale a sud del porto: viale Ruggeri/Sassonia
COMUNE DI FANO
U.F. 6
TAV 1/1**

L'INTERVENTO E' DEFINITO DAL NUMERO DEI TRANSETTI

dal 137 al 140: realizzazione scogliere emerse alla profondità di 4m
dal 141 al 145: trasformazione di scogliere sommerse in emerse
dal 141 al 146: ripascimento libero con materiale ghiaioso

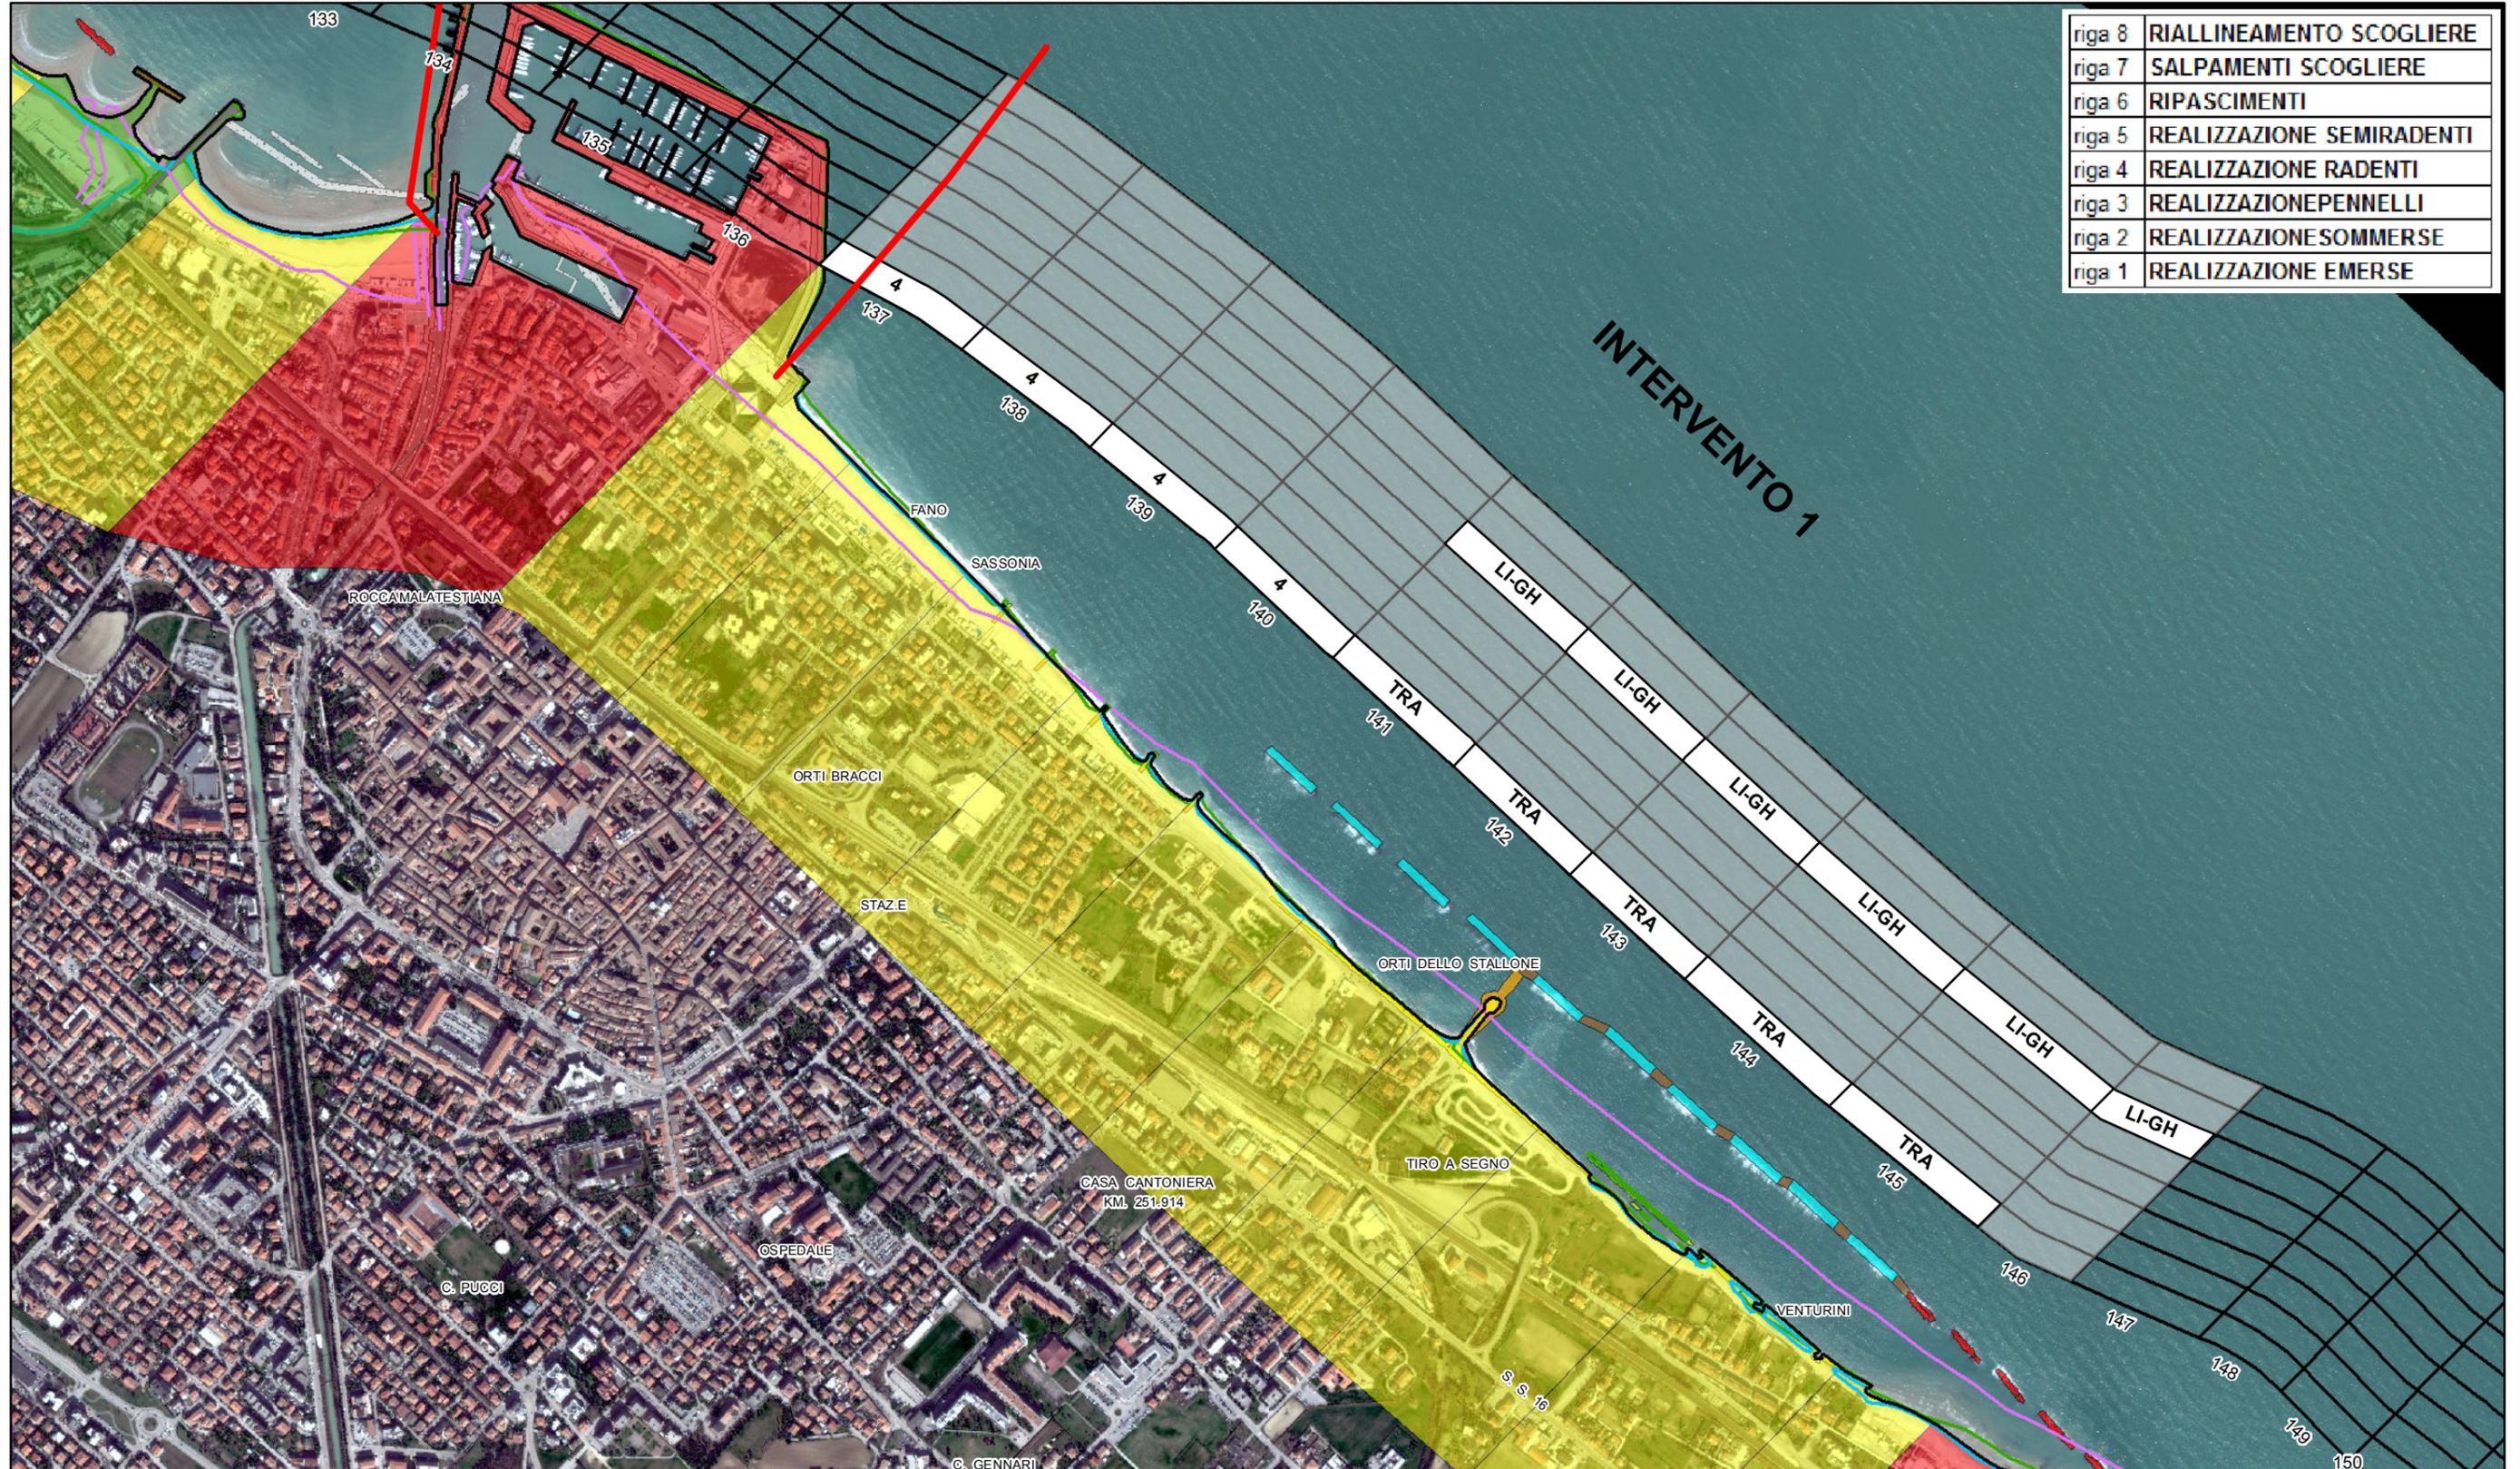

riga 8	RIALLINEAMENTO SCOGLIERE
riga 7	SALPAMENTI SCOGLIERE
riga 6	RIPASCIMENTI
riga 5	REALIZZAZIONE SEMIRADENTI
riga 4	REALIZZAZIONE RADENTI
riga 3	REALIZZAZIONE PENNELLI
riga 2	REALIZZAZIONE SOMMERSE
riga 1	REALIZZAZIONE EMERSE

SCALA 1 : 10.000

Immagine satellitare WorldView2 del 13.03.2012 ora 10:37 U.T.C. pa





**VARIANTE AL PIANO DI GESTIONE INTEGRATA DELLE AREE COSTIERE
(OPERE ESISTENTI E OPERE PREVISTE DAL VIGENTE PIANO)
INTERVENTO N° 1 - Litorale a sud del porto: viale Ruggeri/Sassonia
COMUNE DI FANO
U.F. 6
TAV 1/1**

L'INTERVENTO E' DEFINITO DAL NUMERO DEI TRANSETTI

dal 137 al 140: realizzazione scogliere emerse alla profondità di 4m

dal 141 al 145: trasformazione di scogliere sommerse in emerse

dal 141 al 146: ripascimento libero con materiale ghiaioso



riga 8	RIALLINEAMENTO SCOGLIERE
riga 7	SALPAMENTI SCOGLIERE
riga 6	RIPASCIMENTI
riga 5	REALIZZAZIONE SEMIRADENTI
riga 4	REALIZZAZIONE RADENTI
riga 3	REALIZZAZIONE PENNELLI
riga 2	REALIZZAZIONE SOMMERSE
riga 1	REALIZZAZIONE EMERSE

