




COMUNE DI NUMANA
PROVINCIA DI ANCONA

LAVORI URGENTI DI ESCAVO
DEL PORTO DI NUMANA E CONFERIMENTO
DEI SEDIMENTI IN AREE A MARE GESTITE
DALL'AUTORITA' PORTUALE DI ANCONA
- ANNUALITA' 2017 -

**PROGETTO DI FATTIBILITA'
TECNICA ED ECONOMICA**
(art. 23, comma 5) del D.Lgs 50/2016 e art. 17 e ss D.P.R. 207/2010)

UFFICIO TECNICO COMUNALE P.zza del Santuario n. 24 60026 Numana (AN) Tel. 071/9339838 - Fax: 071/9339821 www.comune.numana.an.it C.F. e P.IVA 00113090427 e-mail: lavoripubblici.numana@regione.marche.it		TAVOLA: T3	Oggetto: PIANO DI CARATTERIZZAZIONE
RESPONSABILE DEL IV° SETTORE U.T.C. LL.PP. (Geom. Enrico Trillini)		RESPONSABILE DEL PROCEDIMENTO (Geom. Enrico Trillini)	
Collaboratori U.T.C. LL.PP.: (Geom. Cardogna Emanuele)	Collaboratori U.T.C. LL.PP.: (Dott. Geologo Luca Amico)	Data: MARZO 2017	

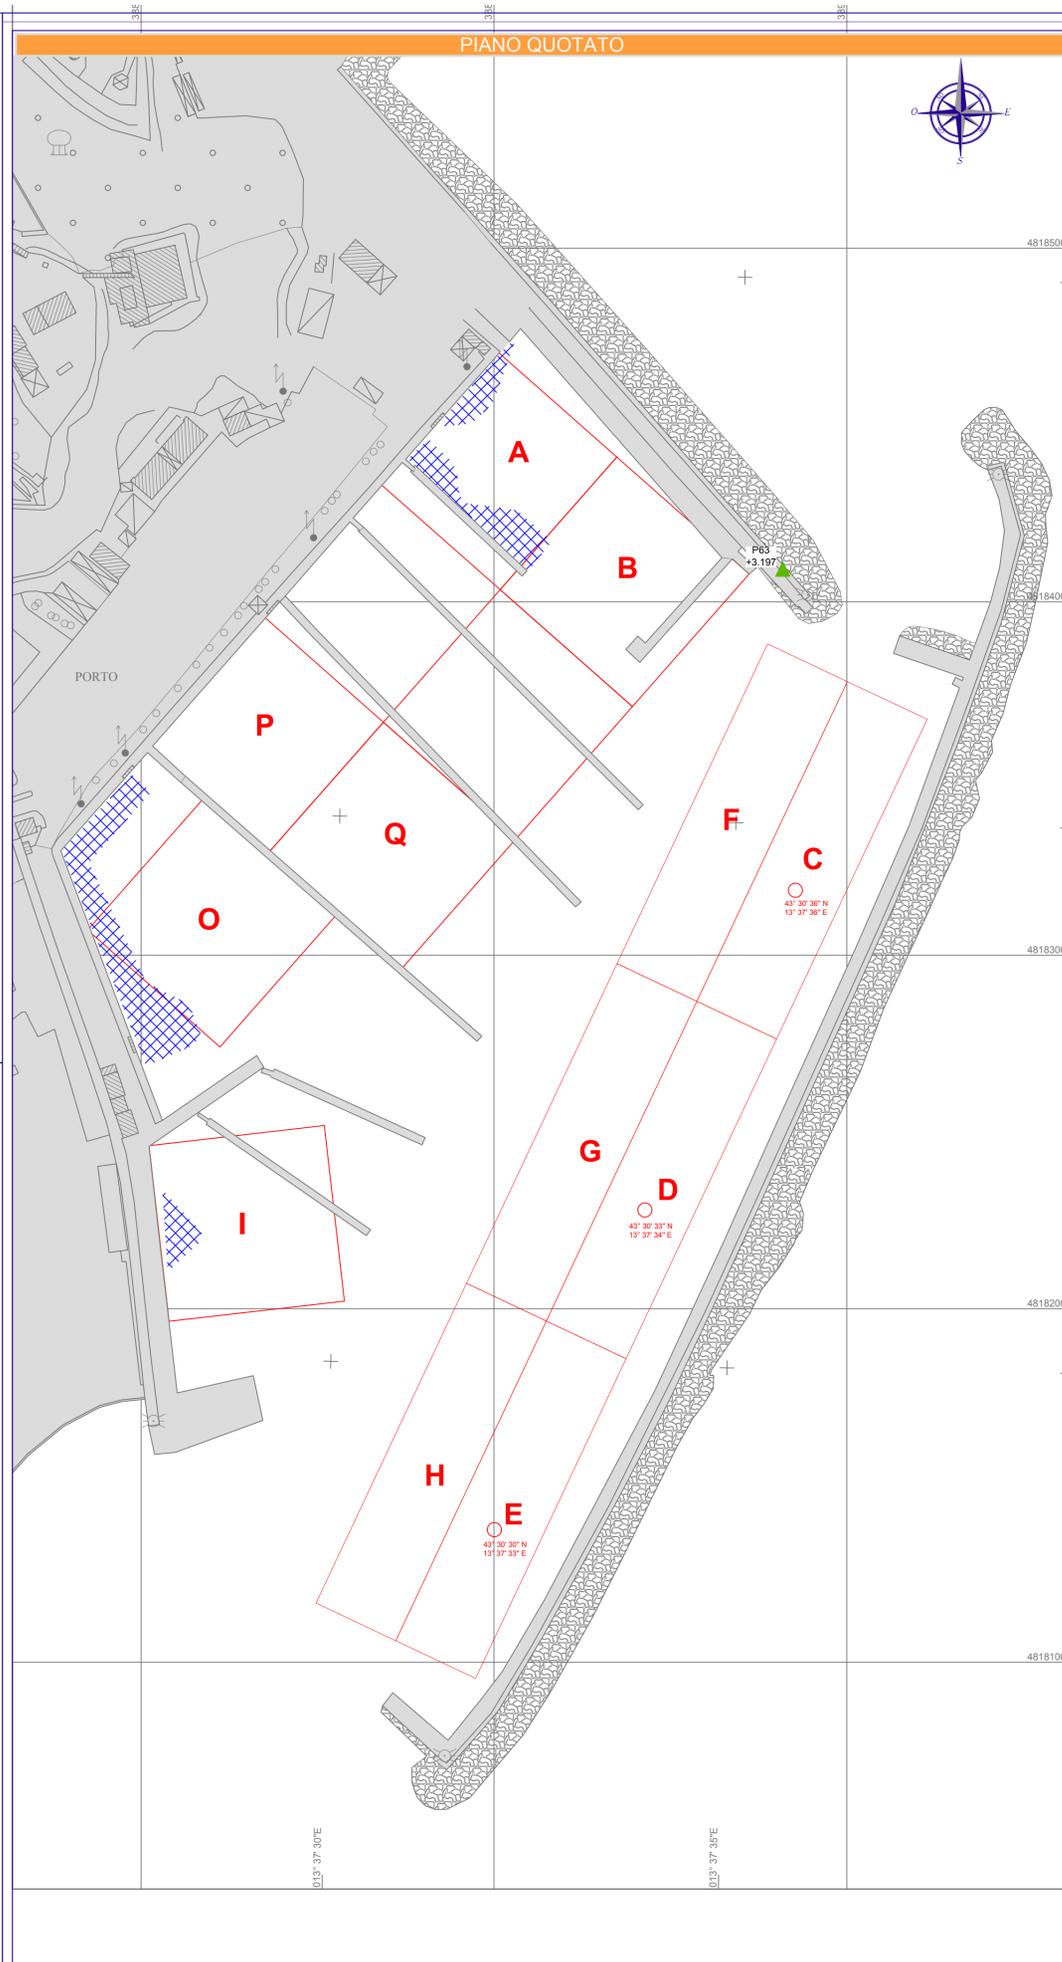

PARAMETRI GEODETICI			
Proiezione:	UTM	Ellissoide:	WGS'84
Fuso:	33	Datum:	WGS'84
Fattore di scala:	0.9996000	Semi-asse Maggiore:	6378137
Falso Est:	500000.00	Eccentricità:	0.00669437999
Falso Nord:	0.00	Schiacciamento Inverso:	298.257223563
Meridiano Centrale:	15°00'00".00		
Origine delle Latitudini:	00°00'00".00		

LEGENDA

- Coordinate metriche UTM 33
- Coordinate geografiche WGS 84
- Riferimento costiero
- Scogliera
- Caposaldo Topografico della Regione Marche - Punto GPS P63
- Area non navigabile
- Area non navigabile per presenza di imbarcazioni
- Isobata in metri riferita al l.m.m. (intervallo 0.25m)
- Punto quotato riferito al l.m.m. (maglia 10m x 10m)


SCALA BATIMETRICA

Suddivisione in quadranti
Punto di campionamento

Piazza del Santuario, 24
60026 - Numana (AN)

**RILIEVI BATIMETRICI SINGLE BEAM
DI PRIMA PIANTA DEL PORTO DI NUMANA (AN)**

TAVOLA BATIMETRICA E PIANO QUOTATO

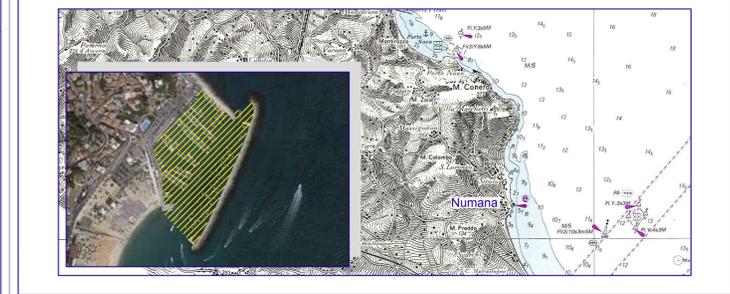

A termini di legge si riserva la proprietà di questo disegno con il divieto di riprodurlo o renderlo comunque noto a terzi senza autorizzazione scritta

TAVOLA 1	SCALA 1 : 1000			
Comm.: 030/MB/16	Data Rilievi: 04 Febbraio 2017	ID: 030MB16_01_TAV_BAT_1M_00		
00	16/02/2017	Emessa per Approvazione	C.Di Maio	D.Bonazza
Rev.	Data	Descrizione	Disegnato	Verificato
				Approvato

Geomarine S.r.l.
Via Guidi, 3/4 - 60019 - Senigallia (AN) - Italia
Tel.: ++39 - 071 - 6608346 Fax: ++39 - 071 - 6610775
http://www.geomarine.it e-mail: info@geomarine.it

AZIENDA CERTIFICATA
ISO 9001 : 2008
RINA N° 5076 / 01