


# COROGRAFIA AREE DI INTERVENTO

Scala 1:200000

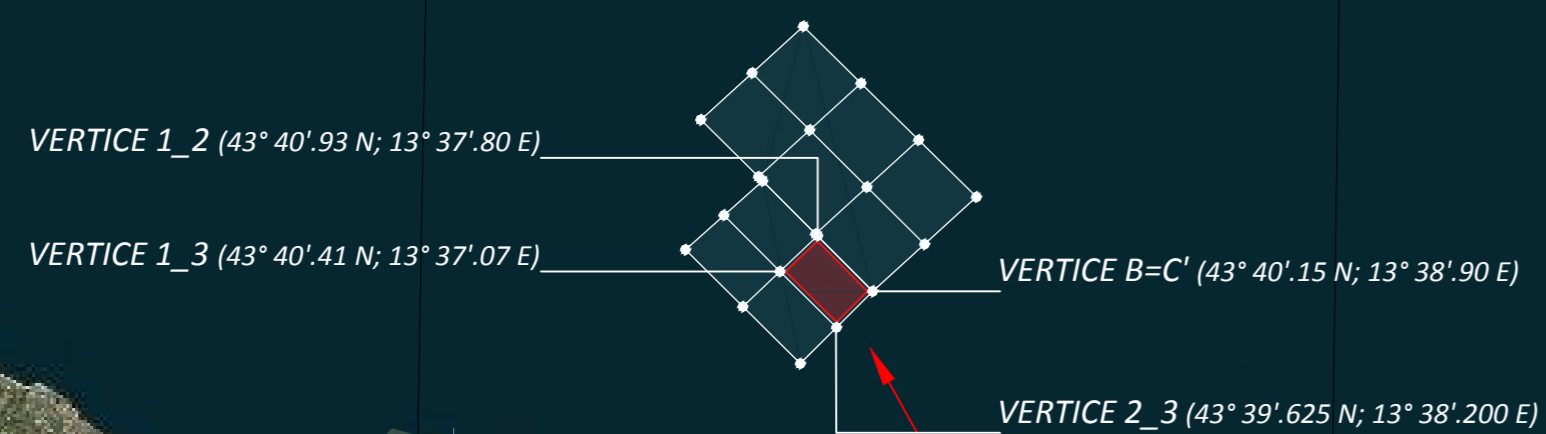

PORTO DI ANCONA


AREA DI IMMERSIONE A MARE

AREA DI DRAGAGGIO

PORTO DI SAN  
BENEDETTO DEL TRONTO

**AP** Autorità di Sistema Portuale  
del Mare Adriatico Centrale

**PORTO DI SAN BENEDETTO DEL TRONTO**  
LAVORI URGENTI DI ESCAVO DEI FONDALI DELL'IMBOCCATURA DEL PORTO  
PROGETTO ESECUTIVO

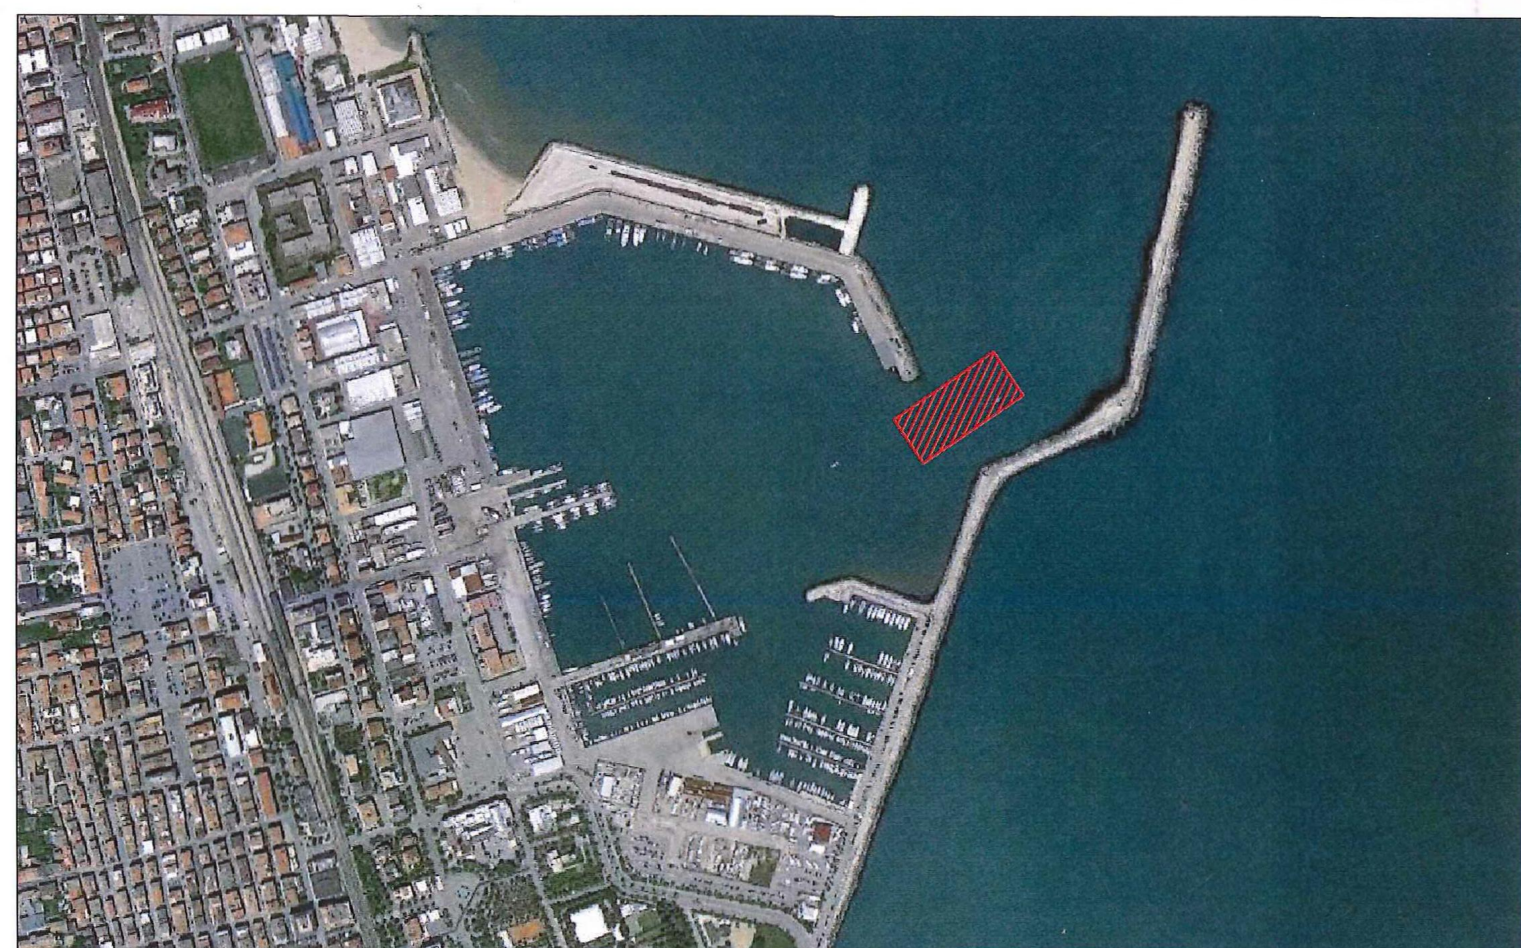


ELABORATO: <b>TAV.1</b>	COROGRAFIA	SCALA: VARIE
RESPONSABILE DEL PROCEDIMENTO Ing. Gianluca Pellegrini	COLLABORATORI Ing. Cristina Cianca Dott. Mito Santini Dott.ssa Silvia Pieroni Geom. Marco Braggiapaglia	P.I. Stefano Santini P.I. Giordano Numidi Dott. Matteo Ceriani Sig. Leonardo Orciani
PROGETTISTI Ing. Laura Rotoloni Ing. Maria Letizia Vecchiotti Geom. Luca Sterlacchini		
PROTOCOLLO / DATA: <b>AP</b> ARR-003370-20_04_2017		

# PORTO DI SAN BENEDETTO DEL TRONTO

AREA DI DRAGAGGIO

Scala 1:5000

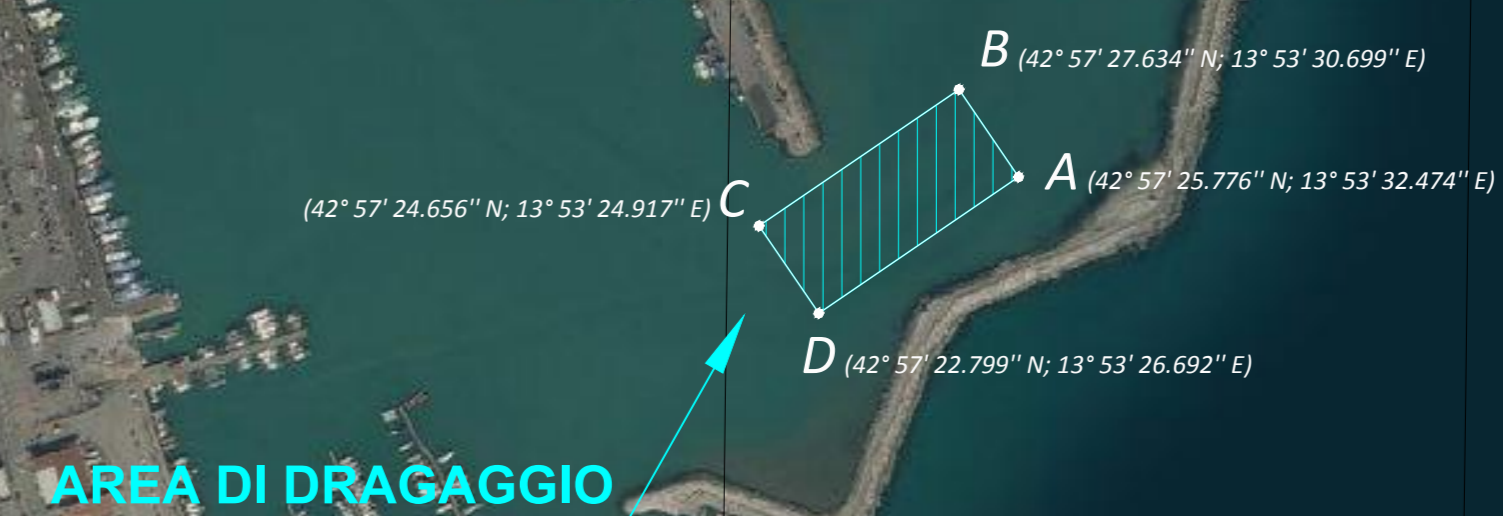


AREA DI DRAGAGGIO

# PORTO DI ANCONA

AREA DI IMMERSIONE

Scala 1:50000

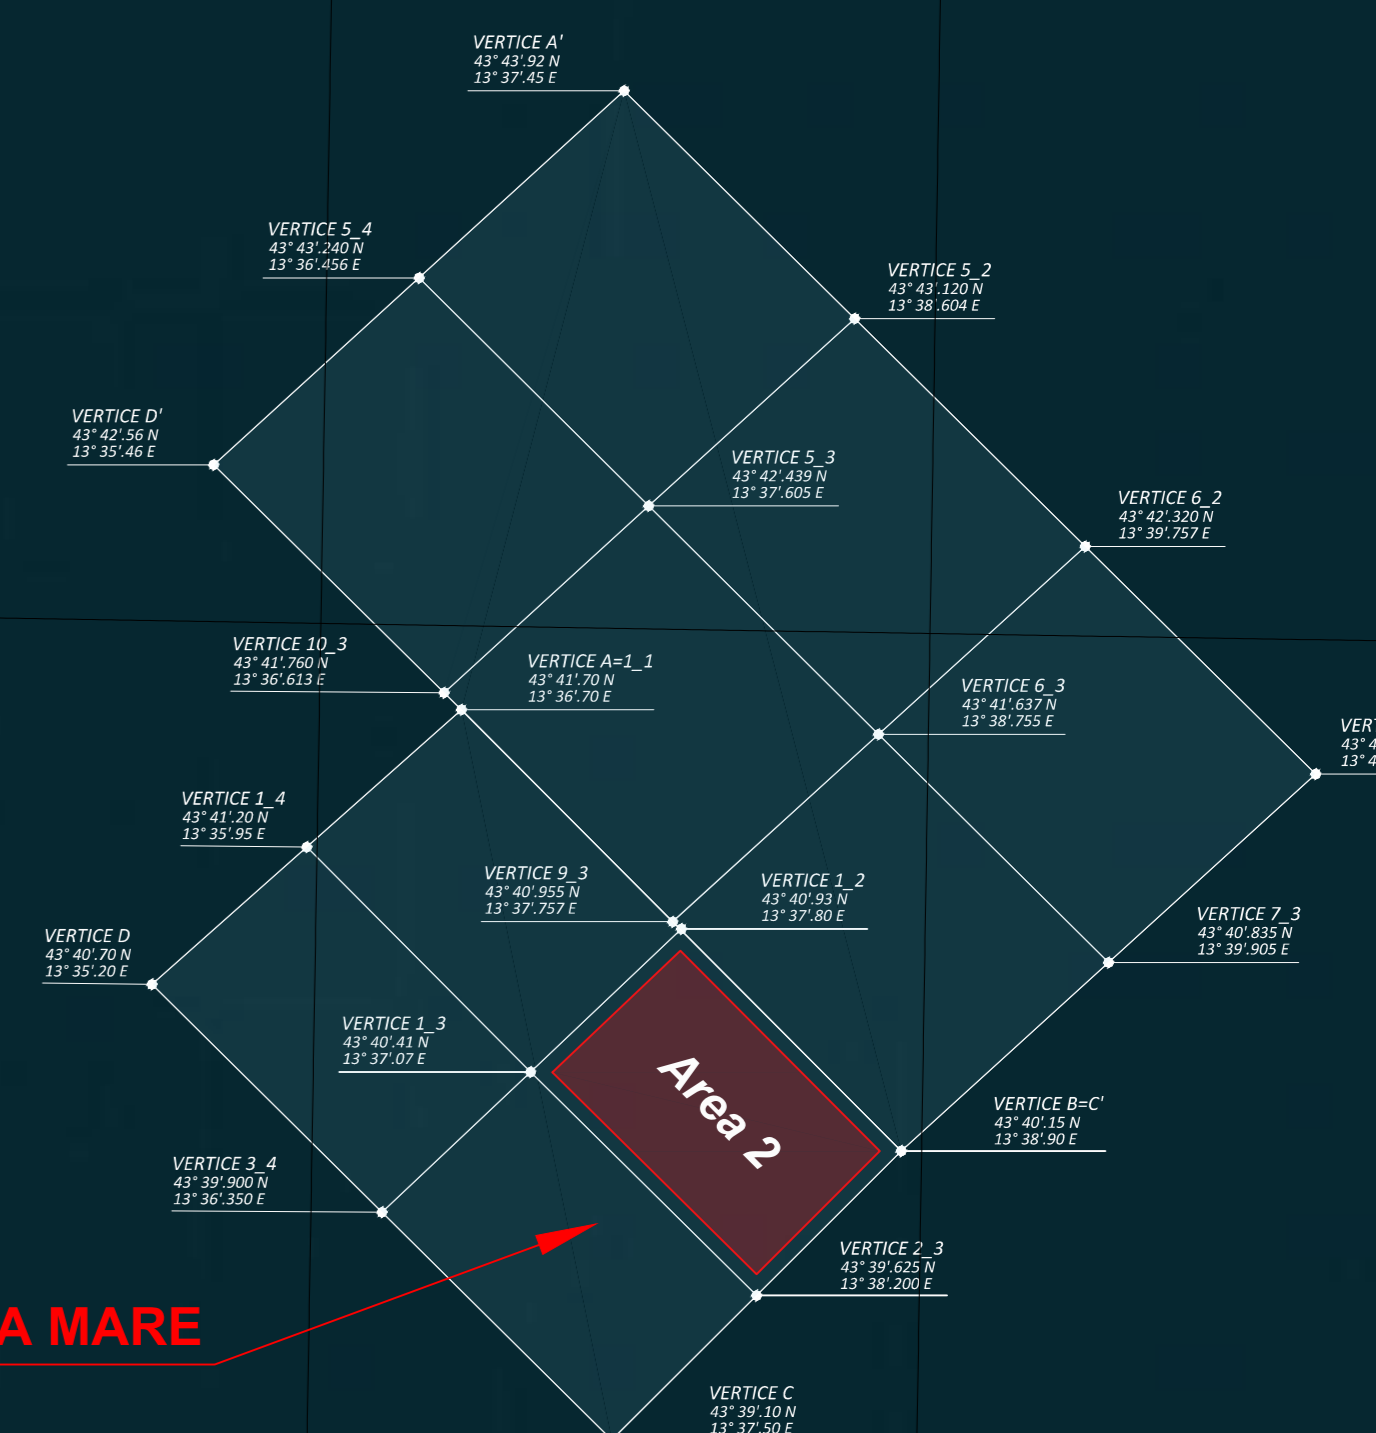

AREA DI IMMERSIONE A MARE