


PROSPETTO NORD

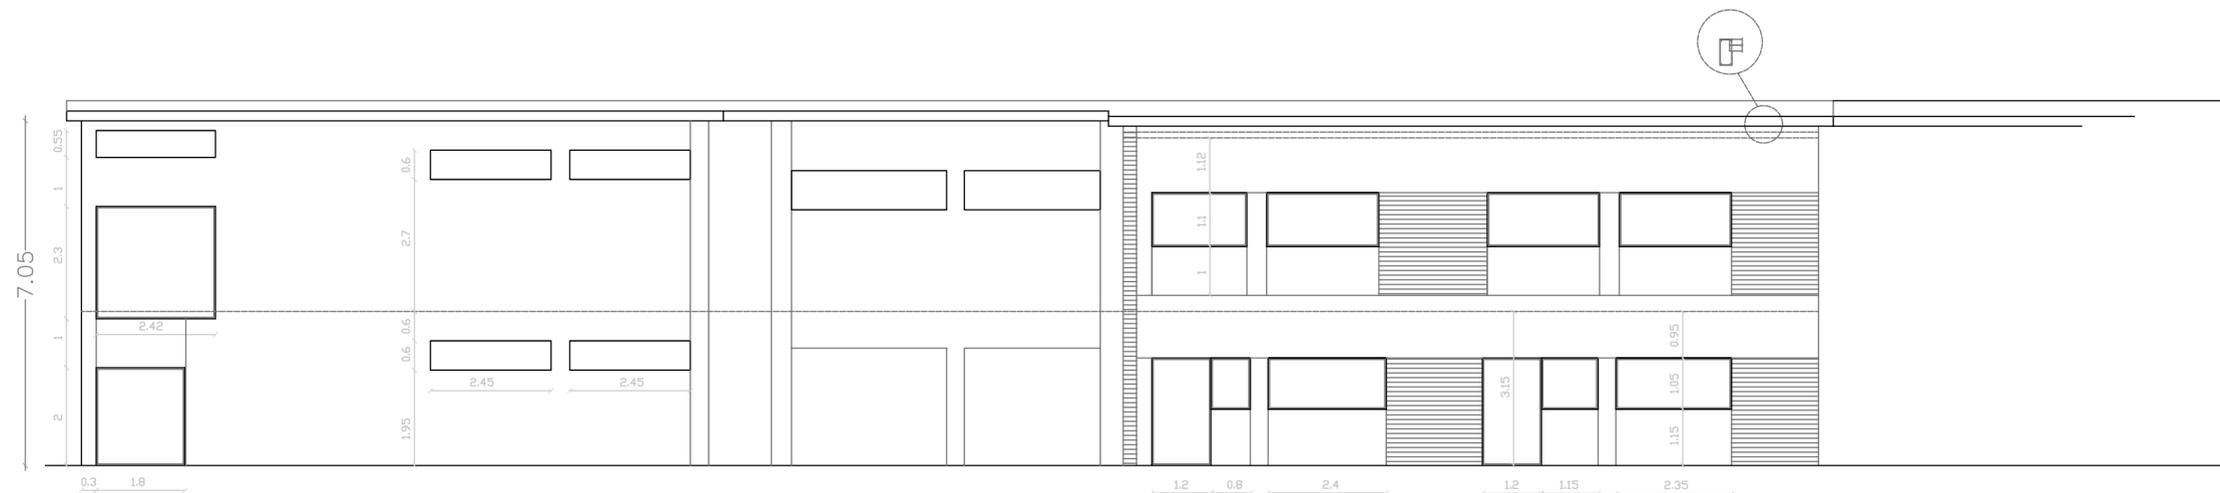

PROSPETTO EST



PROSPETTO OVEST

INTEGRAZIONE TAVOLE DI RILIEVO DELLA SCUOLA ELEMENTARE DI VIA GIOTTO nel comune di MORROVALLE (MC)		scala 1:100
AMMINISTRAZIONE COMUNALE COMUNE DI MORROVALLE		data DICEMBRE 2009
disegno PROSPETTI	tavola n. <div style="font-size: 2em; text-align: center;">3</div>	disegnatore sost. il n. sost. dal n. riferimento