


**Capitaneria di Porto
SAN BENEDETTO DEL TRONTO**

Regione Marche

**Comune di San Benedetto del Tronto
PROVINCIA DI ASCOLI PICENO**

ASSETTO FUNZIONALE ZONA CENTRO/SUD PORTO PRP68

PIANO REGIONALE DEI PORTI
 ART. 8 D.G.R. N.976/2009

ADEGUAMENTO TECNICO-FUNZIONALE

PROGETTAZIONE
 SETTORE SVILUPPO DEL TERRITORIO
 E DELL'ECONOMIA LOCALE

**organizzazione servizi portuali
Piano Reg. del Porto 1968**

Dirigente dott. ing. Germano Polidori
 Servizio Pianif. Progr. Urb. Sviluppo Sost. e SIT
 dott. ing. Marco Cicchi
 geom. Alessandro Capannelli
 per. edile/mecc. Giovanni Ciarcocchi
 geom. Massimo Fortini
 geom. Gianni Tiburtini

Collaboratore
 dott. arch. Serena Sgargia

Consulenza
 dott. arch. Luigina Zazio

IL COMANDANTE C.P.
 C.F.(c.p.) Daniele Di Guardo

IL SINDACO Giovanni Gaspari

**SISTEMA DI CONNESSIONE
CENTRO STORICO-PORTO
ANALISI**

ELAB. 04 SCALA 1:2.000 aprile 2010

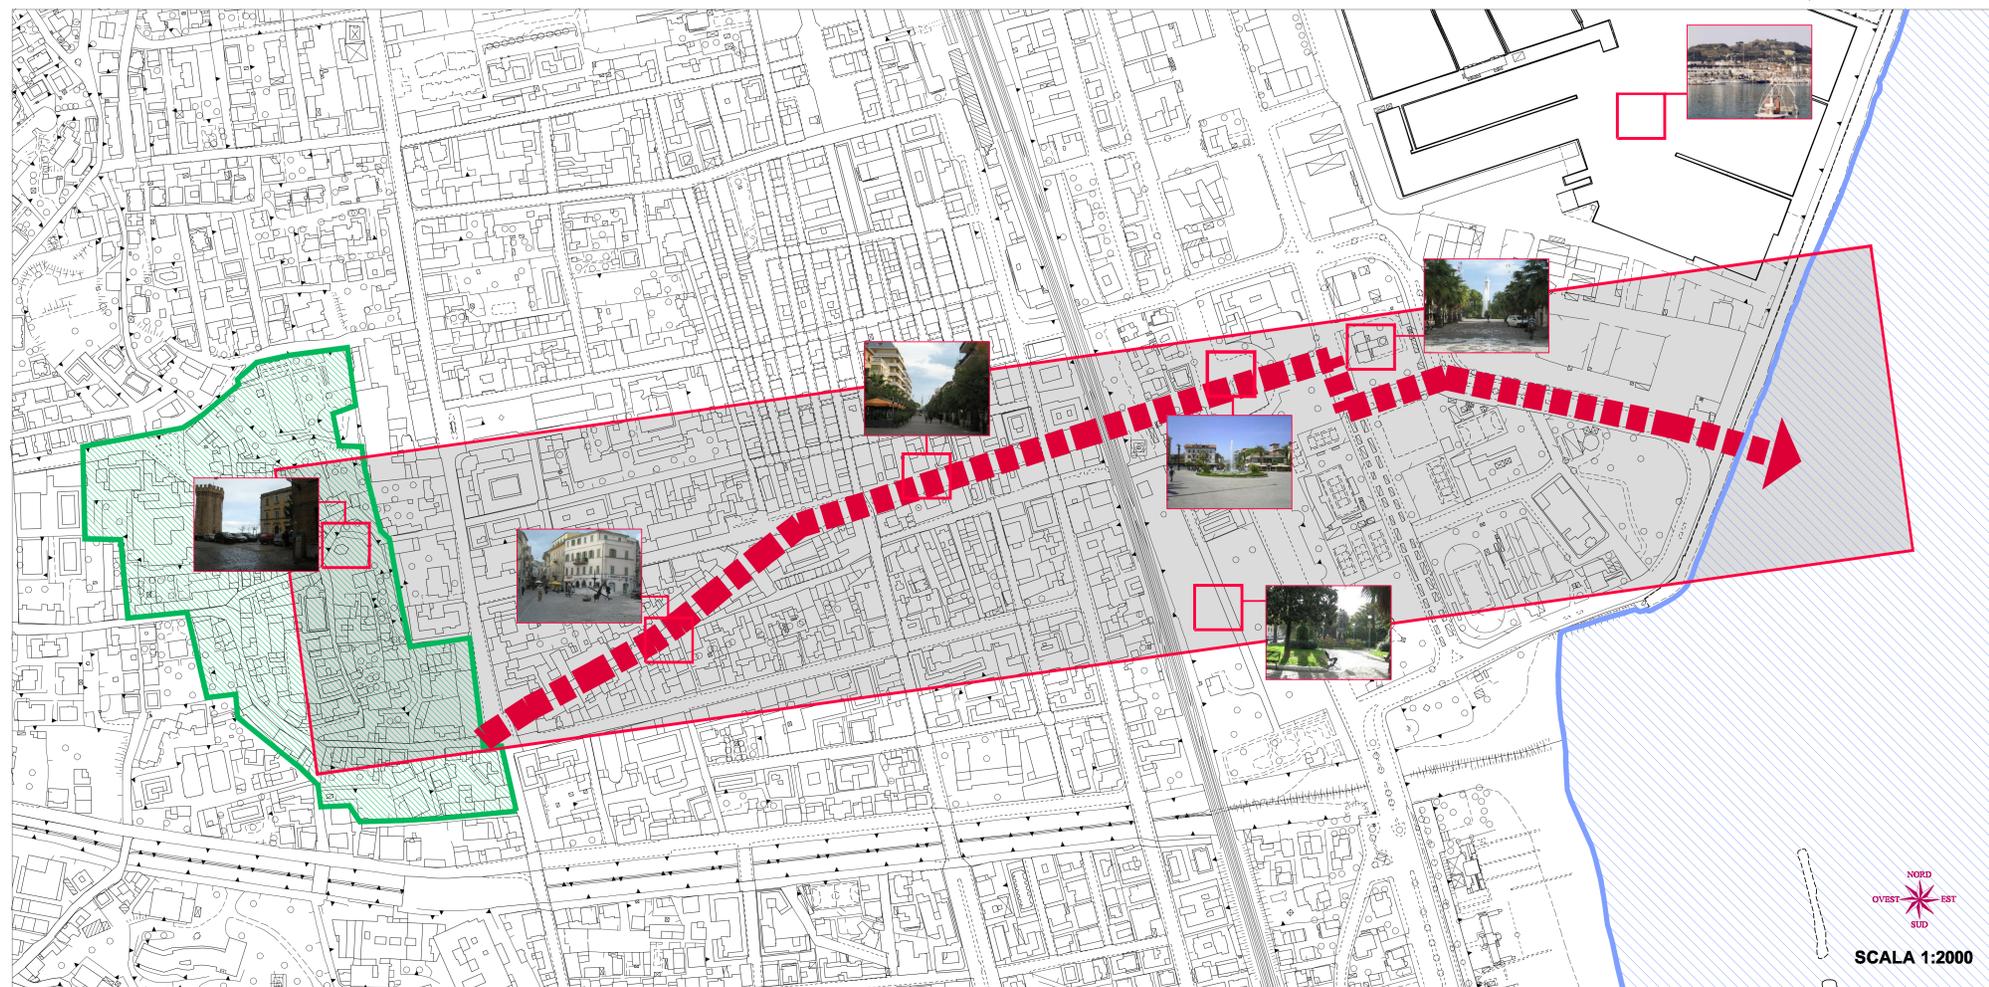


foto area portuale



foto storiche: cantieri

