



PROSPETTO 1 - LATO FANO

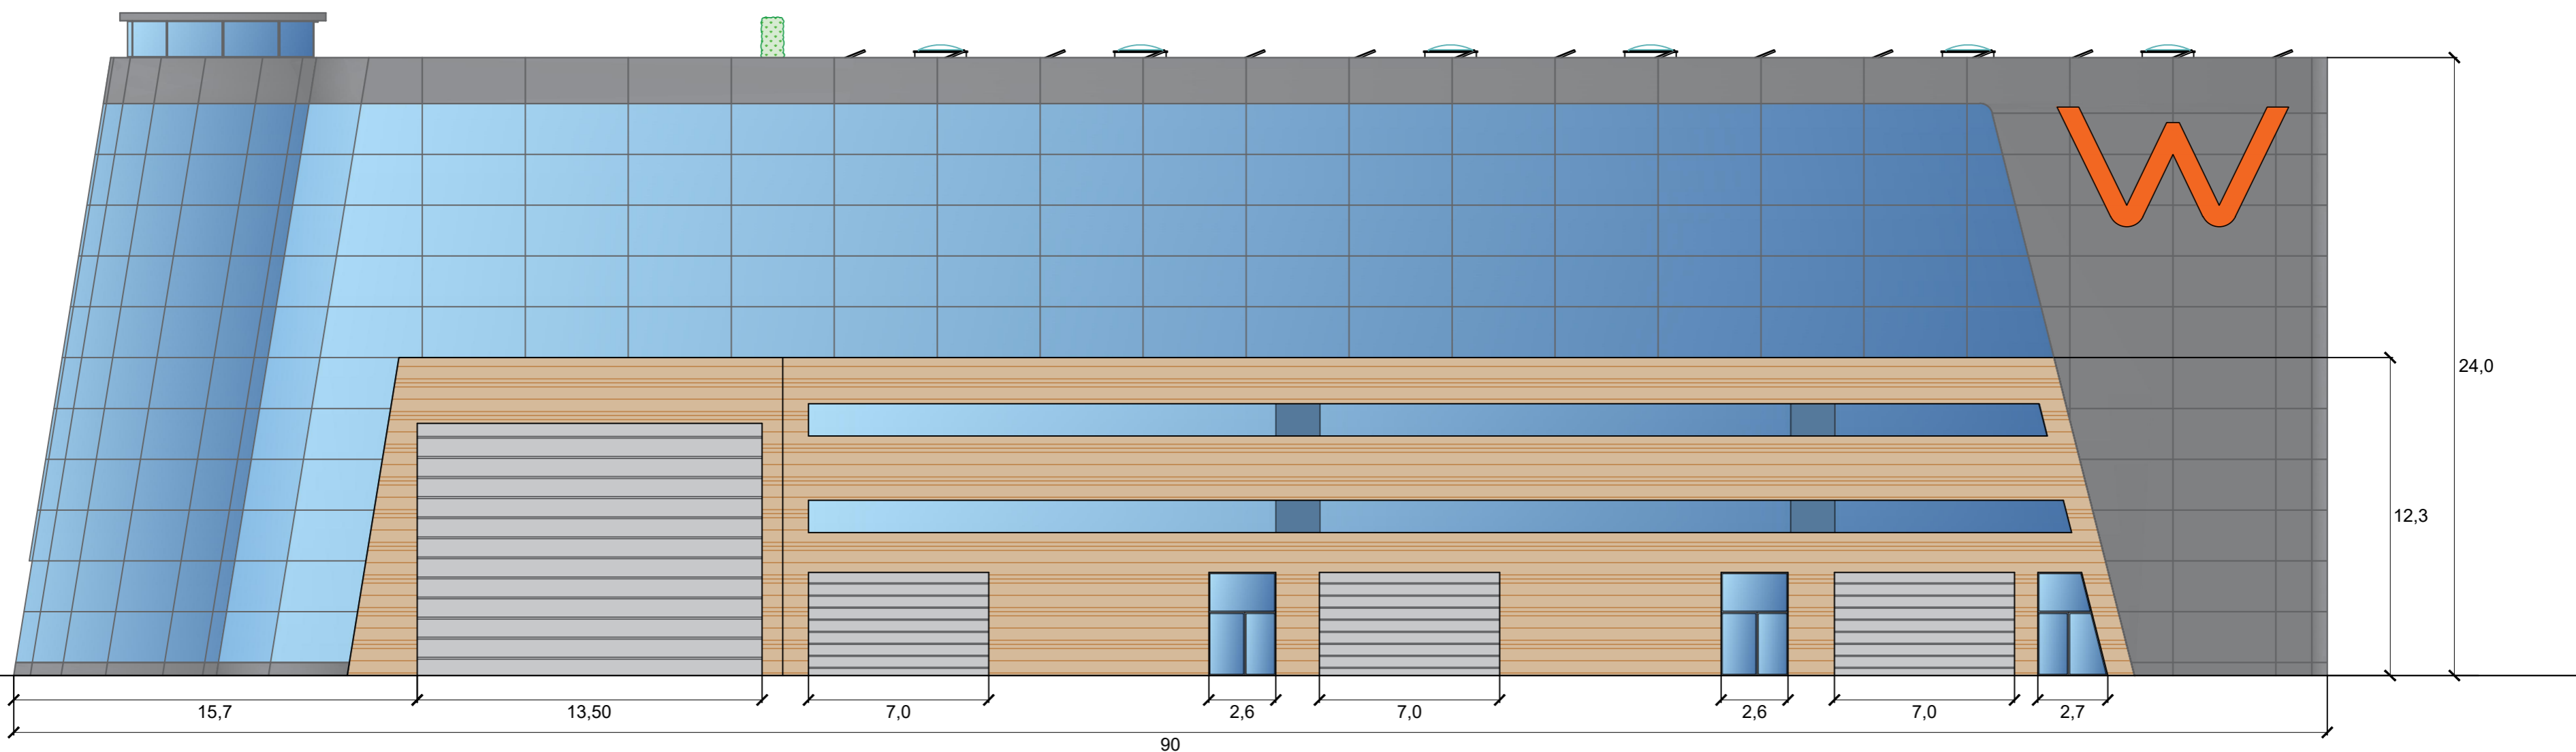

PROSPETTO 2 - LATO SASSONIA

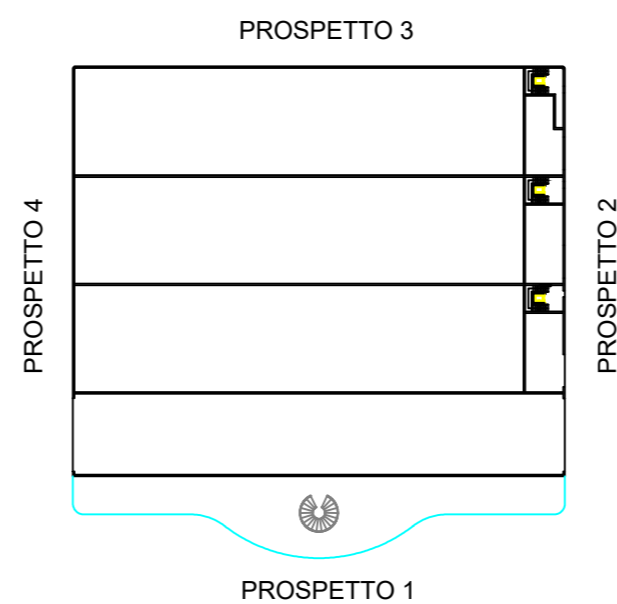

# WIDER

BORN ELECTRIC

Via M. Pantaleoni snc - 60125 Ancona (AN) - ITALY  
 Tel: +39 071 201166  
 E-mail: info@wider-yachts.com  
 Web: www.wider-yachts.com

TITOLO DISEGNO:		Progetto:	Tav.
PROSPETTI 1-2 - ALTEZZA 24m		NUOVA SEDE FANO 03-A	
CLIENTE: WIDER		DATA: 31-05-2021	SCALA: 1: 200
VERIF.DA: WIDER		FOGLIO: A2	
DISEGN.DA: M.MARCHEGIANI			

PROPRIETA' DELLA WIDER S.R.L. - SENZA AUTORIZZAZIONE SCRITTA DELLA STESSA IL PRESENTE DISEGNO NON POTRA' ESSERE UTILIZZATO PER LA COSTRUZIONE DELL'OGGETTO RAPPRESENTATO, NE COMUNICATO A TERZI O RIPRODOTTO. LA SOC. PROPRIETARIA TUTELA I PROPRI DIRITTI A RIGORE DI LEGGE