



SEZIONI
SEZIONE: 1
Progr : 0+000.00
Scala : 1000:200

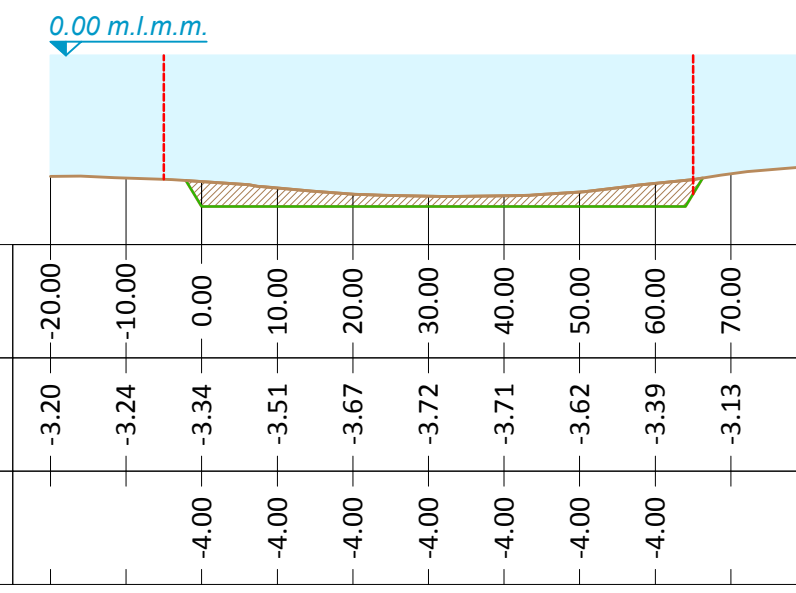


PROGRESSIVE ESCAVO	-20.00	-10.00	0.00	10.00	20.00	30.00	40.00	50.00	60.00	70.00	80.00
QUOTE ATTUALI	-3.20	-3.24	-3.34	-3.51	-3.67	-3.72	-3.71	-3.62	-3.39	-3.13	-2.94
QUOTE DI PROGETTO	-4.00	-4.00	-4.00	-4.00	-4.00	-4.00	-4.00	-4.00	-4.00	-4.00	-4.00

SEZIONI
SEZIONE: 3
Progr : 0+020.00
Scala : 1000:200

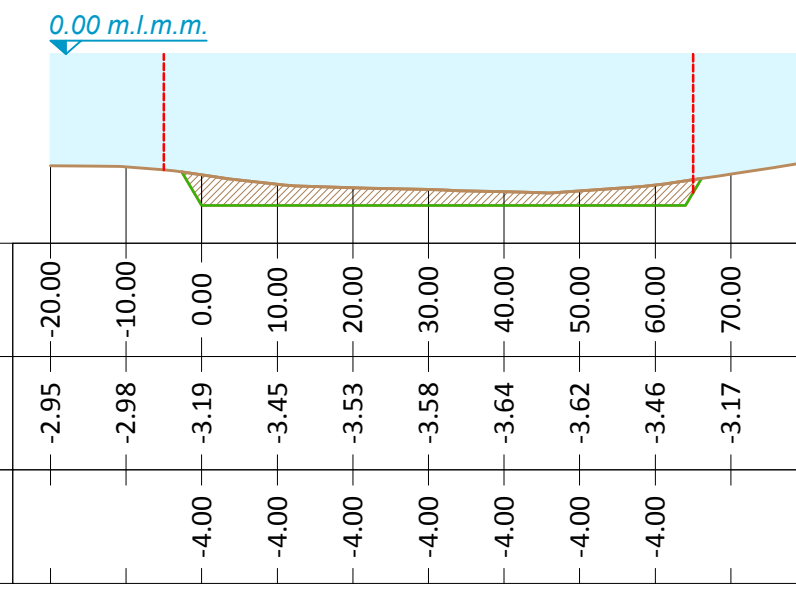


PROGRESSIVE ESCAVO	-20.00	-10.00	0.00	10.00	20.00	30.00	40.00	50.00	60.00	70.00	80.00
QUOTE ATTUALI	-2.95	-2.98	-3.19	-3.45	-3.53	-3.58	-3.64	-3.62	-3.46	-3.17	-2.86
QUOTE DI PROGETTO	-4.00	-4.00	-4.00	-4.00	-4.00	-4.00	-4.00	-4.00	-4.00	-4.00	-4.00

SEZIONI
SEZIONE: 5
Progr : 0+040.00
Scala : 1000:200

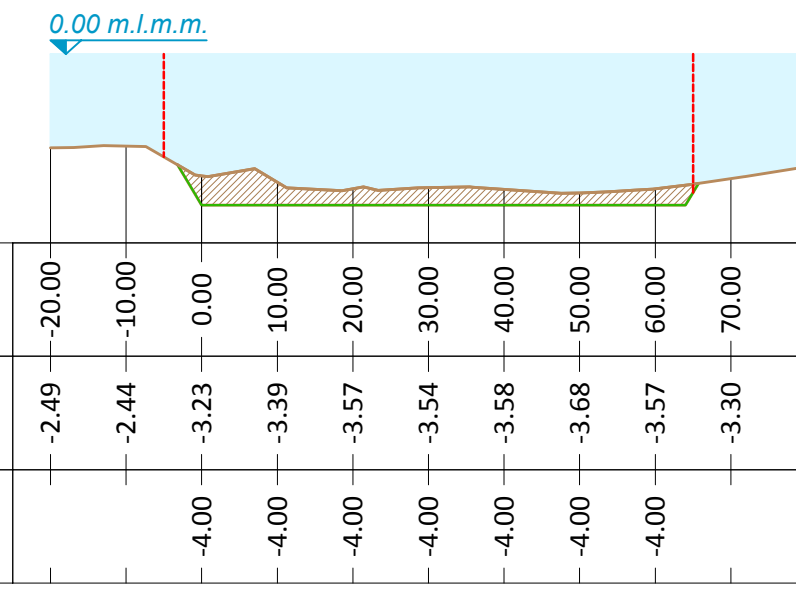


PROGRESSIVE ESCAVO	-20.00	-10.00	0.00	10.00	20.00	30.00	40.00	50.00	60.00	70.00	80.00
QUOTE ATTUALI	-2.49	-2.44	-3.23	-3.39	-3.57	-3.54	-3.58	-3.68	-3.57	-3.30	-2.98
QUOTE DI PROGETTO	-4.00	-4.00	-4.00	-4.00	-4.00	-4.00	-4.00	-4.00	-4.00	-4.00	-4.00

SEZIONI
SEZIONE: 7
Progr : 0+060.00
Scala : 1000:200

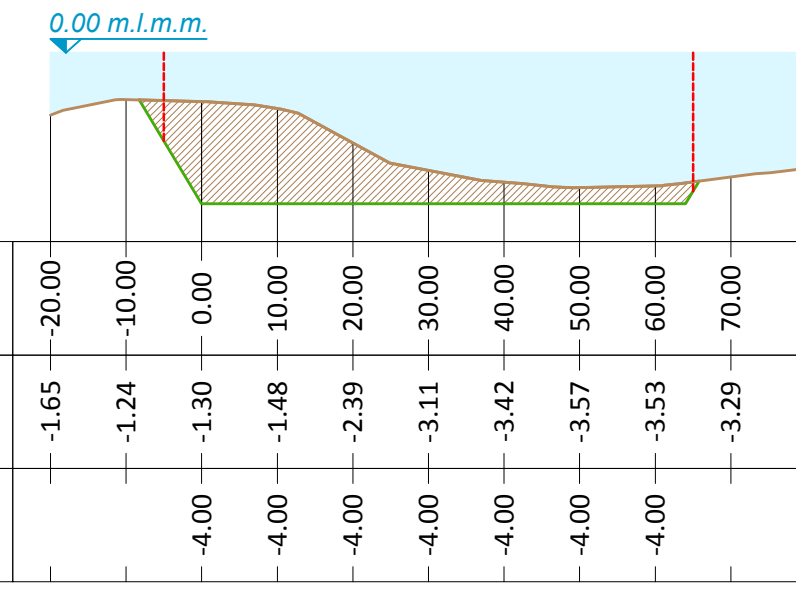


PROGRESSIVE ESCAVO	-20.00	-10.00	0.00	10.00	20.00	30.00	40.00	50.00	60.00	70.00	80.00
QUOTE ATTUALI	-1.65	-1.24	-1.30	-1.48	-2.39	-3.11	-3.42	-3.57	-3.53	-3.29	-3.05
QUOTE DI PROGETTO	-4.00	-4.00	-4.00	-4.00	-4.00	-4.00	-4.00	-4.00	-4.00	-4.00	-4.00

SEZIONI
SEZIONE: 9
Progr : 0+080.00
Scala : 1000:200

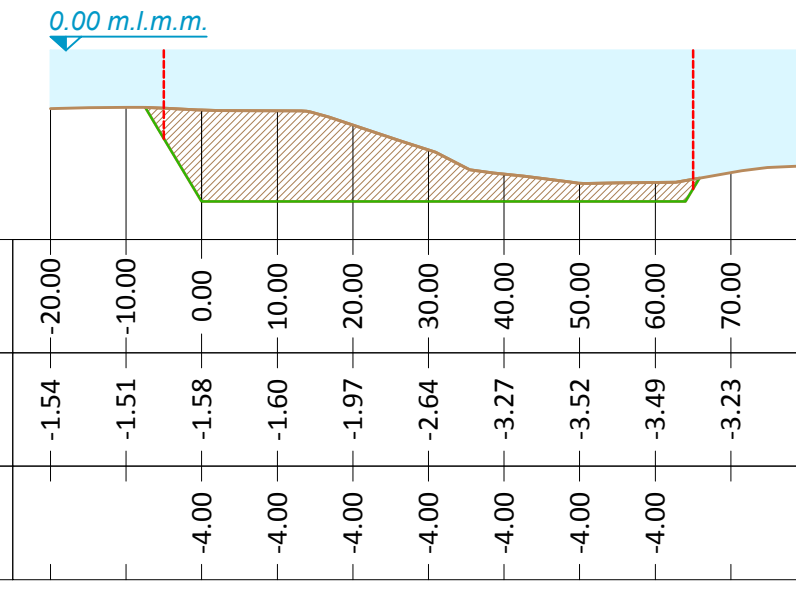


PROGRESSIVE ESCAVO	-20.00	-10.00	0.00	10.00	20.00	30.00	40.00	50.00	60.00	70.00	80.00
QUOTE ATTUALI	-1.54	-1.51	-1.58	-1.60	-1.97	-2.64	-3.27	-3.52	-3.49	-3.23	-3.06
QUOTE DI PROGETTO	-4.00	-4.00	-4.00	-4.00	-4.00	-4.00	-4.00	-4.00	-4.00	-4.00	-4.00

SEZIONI
SEZIONE: 2
Progr : 0+010.00
Scala : 1000:200

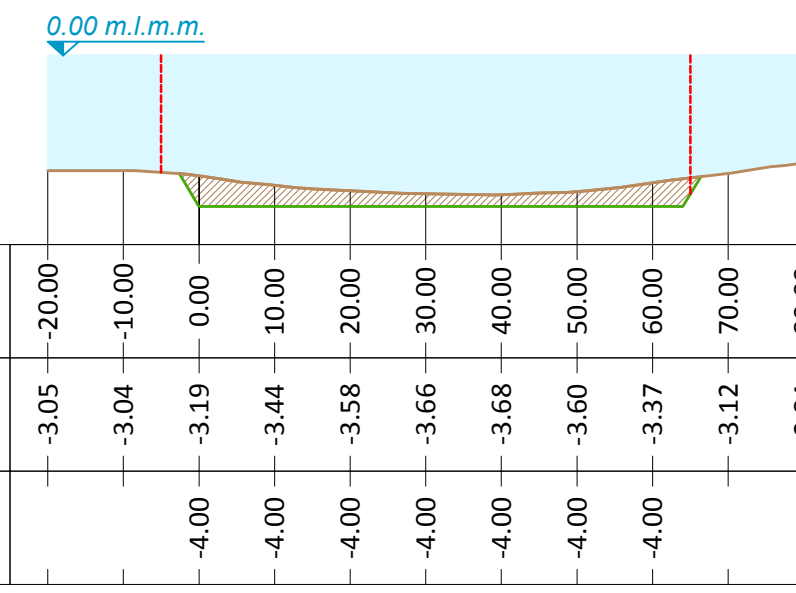


PROGRESSIVE ESCAVO	-20.00	-10.00	0.00	10.00	20.00	30.00	40.00	50.00	60.00	70.00	80.00
QUOTE ATTUALI	-3.05	-3.04	-3.19	-3.44	-3.58	-3.66	-3.68	-3.60	-3.37	-3.12	-2.84
QUOTE DI PROGETTO	-4.00	-4.00	-4.00	-4.00	-4.00	-4.00	-4.00	-4.00	-4.00	-4.00	-4.00

SEZIONI
SEZIONE: 4
Progr : 0+030.00
Scala : 1000:200

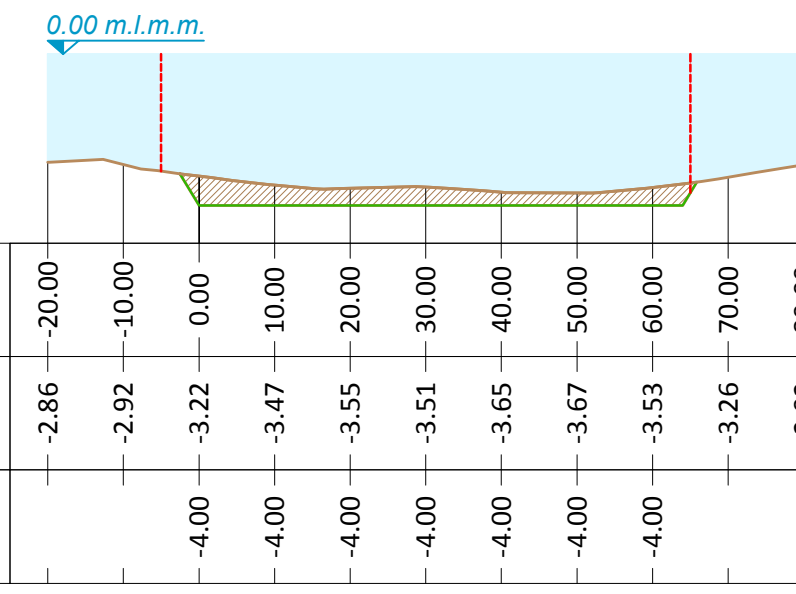


PROGRESSIVE ESCAVO	-20.00	-10.00	0.00	10.00	20.00	30.00	40.00	50.00	60.00	70.00	80.00
QUOTE ATTUALI	-2.86	-2.92	-3.22	-3.47	-3.55	-3.51	-3.65	-3.67	-3.53	-3.26	-2.92
QUOTE DI PROGETTO	-4.00	-4.00	-4.00	-4.00	-4.00	-4.00	-4.00	-4.00	-4.00	-4.00	-4.00

SEZIONI
SEZIONE: 6
Progr : 0+050.00
Scala : 1000:200

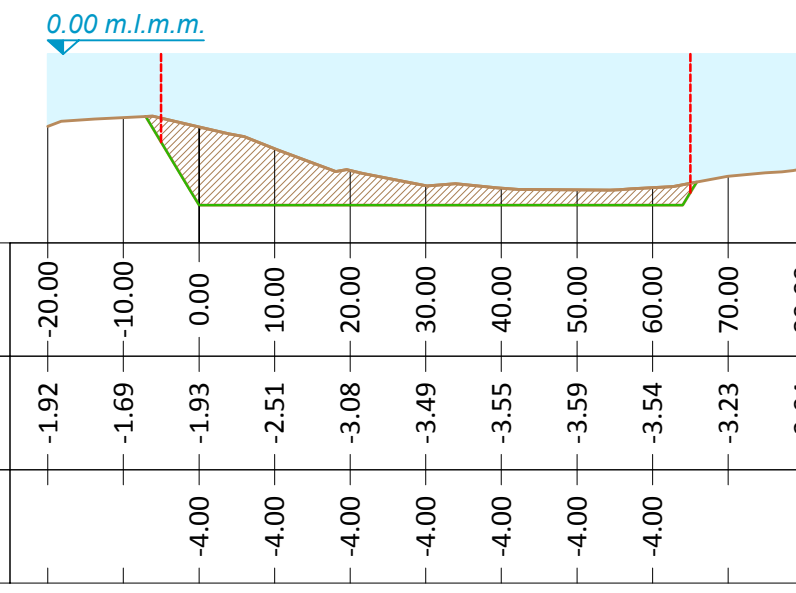


PROGRESSIVE ESCAVO	-20.00	-10.00	0.00	10.00	20.00	30.00	40.00	50.00	60.00	70.00	80.00
QUOTE ATTUALI	-1.92	-1.69	-1.93	-2.51	-3.08	-3.49	-3.55	-3.59	-3.54	-3.23	-3.04
QUOTE DI PROGETTO	-4.00	-4.00	-4.00	-4.00	-4.00	-4.00	-4.00	-4.00	-4.00	-4.00	-4.00

SEZIONI
SEZIONE: 8
Progr : 0+070.00
Scala : 1000:200

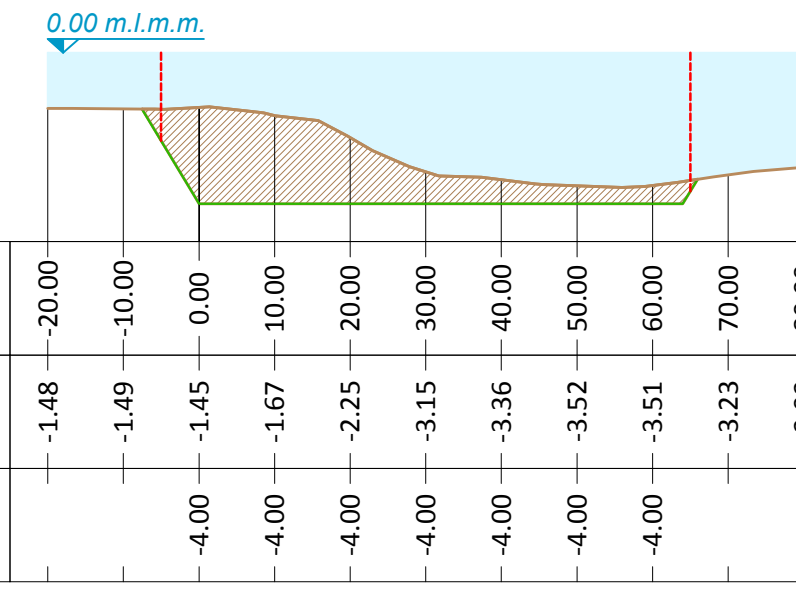


PROGRESSIVE ESCAVO	-20.00	-10.00	0.00	10.00	20.00	30.00	40.00	50.00	60.00	70.00	80.00
QUOTE ATTUALI	-1.48	-1.49	-1.45	-1.67	-2.25	-3.15	-3.36	-3.52	-3.51	-3.23	-3.03
QUOTE DI PROGETTO	-4.00	-4.00	-4.00	-4.00	-4.00	-4.00	-4.00	-4.00	-4.00	-4.00	-4.00

SEZIONI
SEZIONE: 10
Progr : 0+090.00
Scala : 1000:200

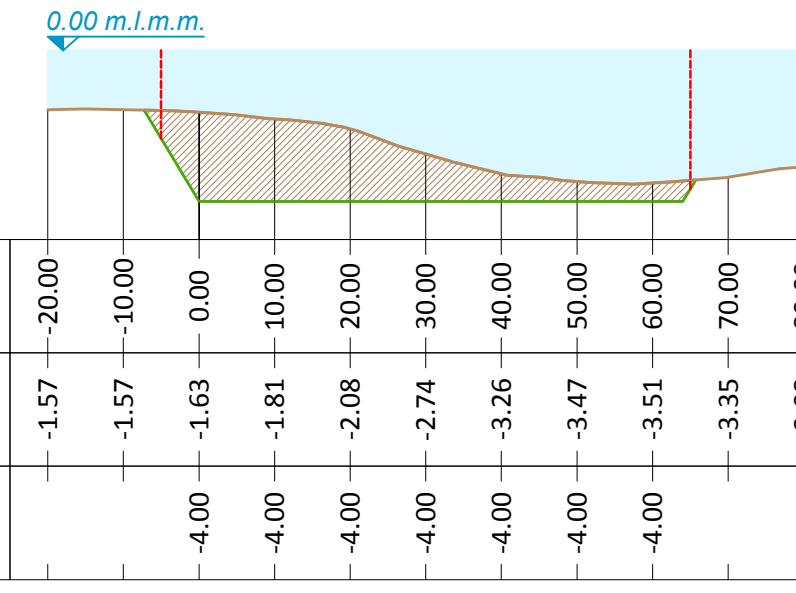

PROGRESSIVE ESCAVO	-20.00	-10.00	0.00	10.00	20.00	30.00	40.00	50.00	60.00	70.00	80.00
QUOTE ATTUALI	-1.57	-1.57	-1.63	-1.81	-2.08	-2.74	-3.26	-3.47	-3.51	-3.35	-3.08
QUOTE DI PROGETTO	-4.00	-4.00	-4.00	-4.00	-4.00	-4.00	-4.00	-4.00	-4.00	-4.00	-4.00


INDICAZIONE PLANIMETRICA DELLE SEZIONI

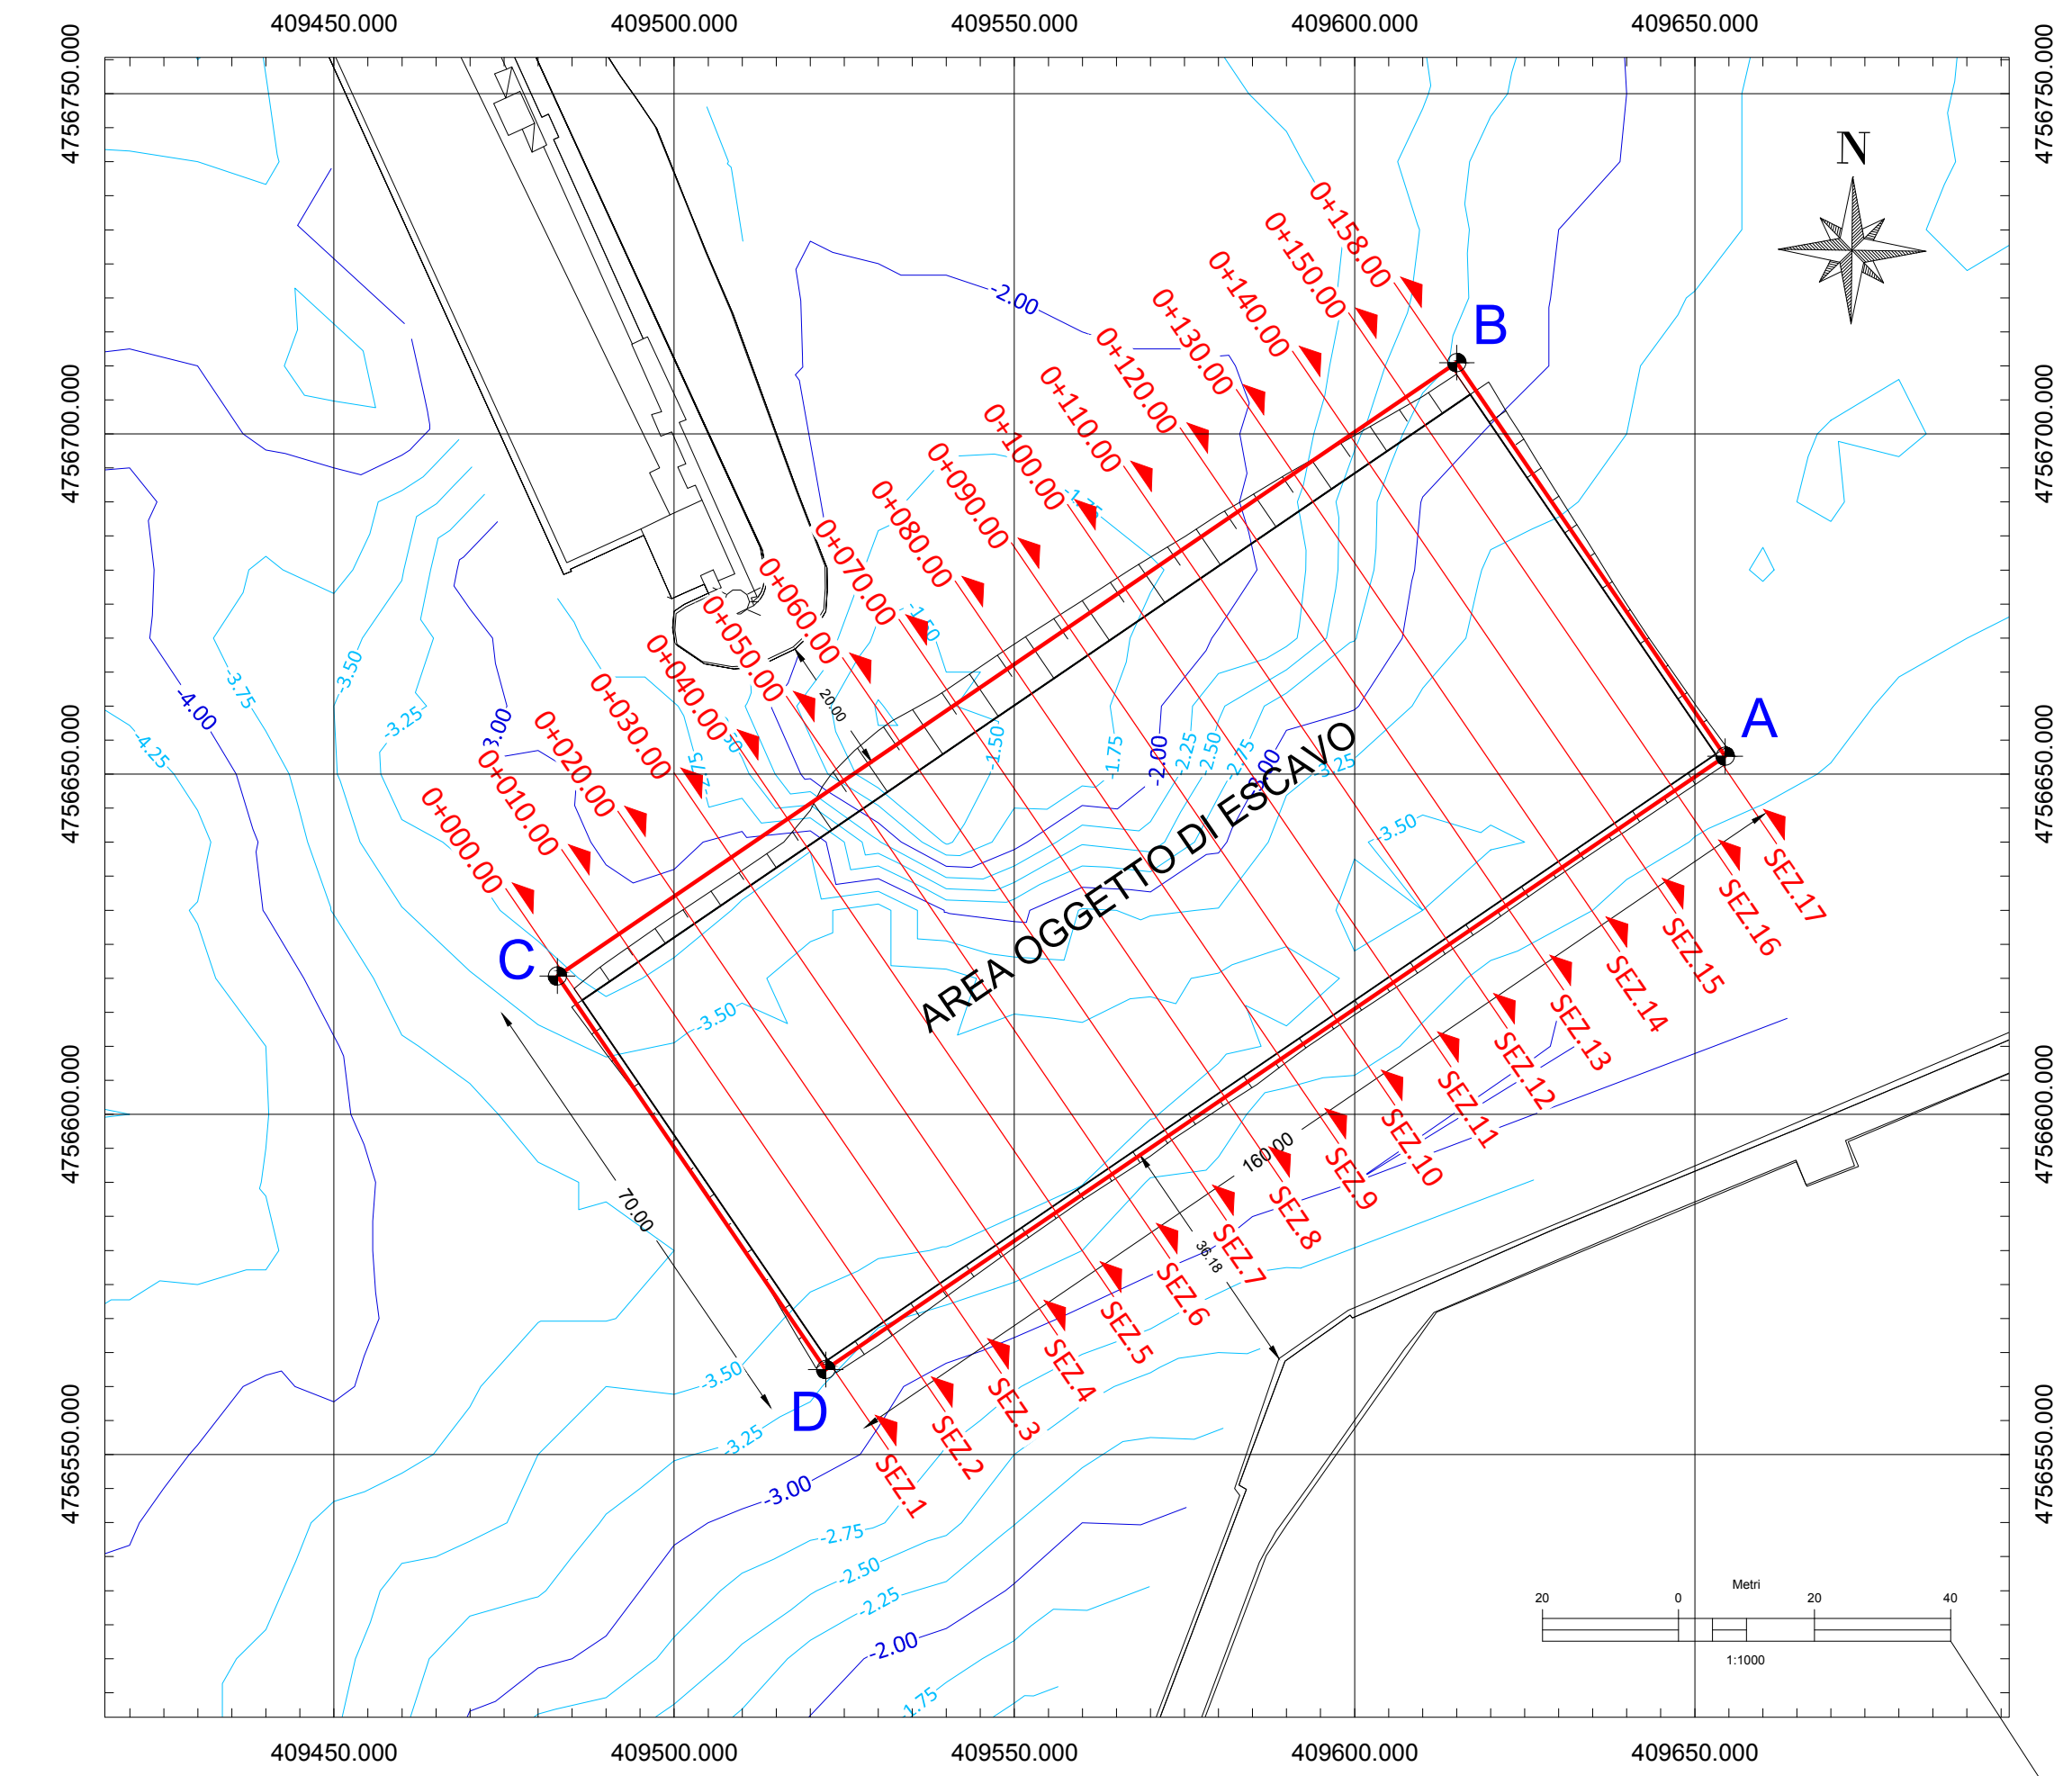

- LEGENDA**
- Volume di escavo
 - Superficie attuale
 - Superficie di progetto
 - Area oggetto di escavo



PORTO DI SAN BENEDETTO DEL TRONTO
LAVORI URGENTI DI ESCAVO DEI FONDALI DELL'IMBOCCATURA DEL PORTO
PROGETTO ESECUTIVO

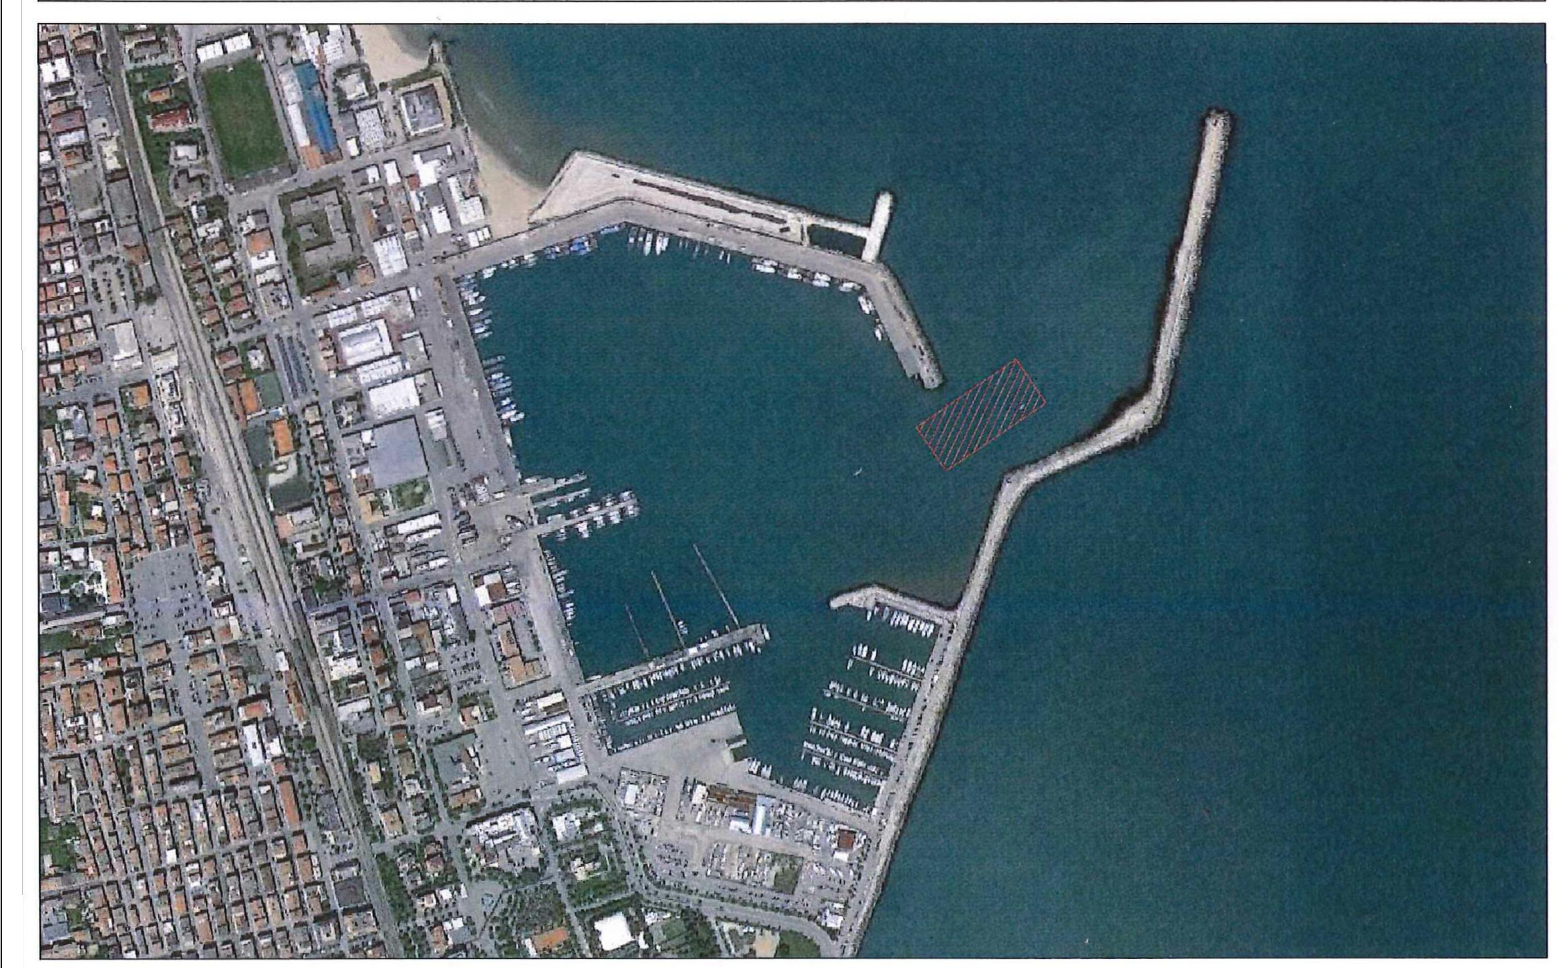

ELABORATO: TAV.4/a

SEZIONI VOLUMI TEORICI
SEZ. 1 - SEZ. 10

SCALA: VARIE

RESPONSABILE DEL PROCEDIMENTO
Ing. Gianluca Pellegrini

COLLABORATORI
Ing. Cristina Cianza
Dott. Milo Santini
Dott.ssa Silvia Pieroni
Geom. Marco Brugiapaglia

PROGETTISTI
Ing. Laura Rotoloni
Ing. Maria Letizia Vecchiotti
Geom. Luca Sterlacchini

P.I. Stefano Santini
P.I. Giordano Numidi
Dott. Matteo Cerioni
Sig. Leonardo Orciani