



**ADEGUAMENTO TECNICO - FUNZIONALE
RIPROFILATURA BANCHINE 4-5
PORTO DI ANCONA**

IL COMMISSARIO STRAORDINARIO: Rodolfo Giampieri
IL SEGRETARIO GENERALE: Dott. Tito Vespasiani

IL R.U.P.: Ing. Roberto Renzi

ELAB. N. 03	PREVISIONI DEL P.P.E. DEL PORTO DEL COMUNE DI ANCONA		
-----------------------	---------------------------------------------------------	--	--

PZ Studio Zoppi Ingegneria
piazza Diaz 3, 60124 Ancona tel +39 0712071305 / fax +39 071202720
Email: paolo@studiozoppi.it studiozoppi@pec.it
Codice Fiscale: 019914461301570 partita IVA: 00431780438

TECNICO INCARICATO: Dott. Ing. Paolo Zoppi
GRUPPO DI PROGETTAZIONE:
Dott. Ing. Caterina Zoppi
Dott. Ing. Giuseppe Di Cosmo
Geom. M. Gloria Amicucci

SCALA: varie	DATA: luglio 2014
--------------	-------------------


N. AGGIORNAMENTI E MODIFICHE	DATA
1	
2	
3	

STRALCI DELLA SUB AREA 1 - scala 1:2000

Subarea n. 1 - Percorso storico delle mura

F. Planimetria dello stato di fatto


scala 1 : 2.000

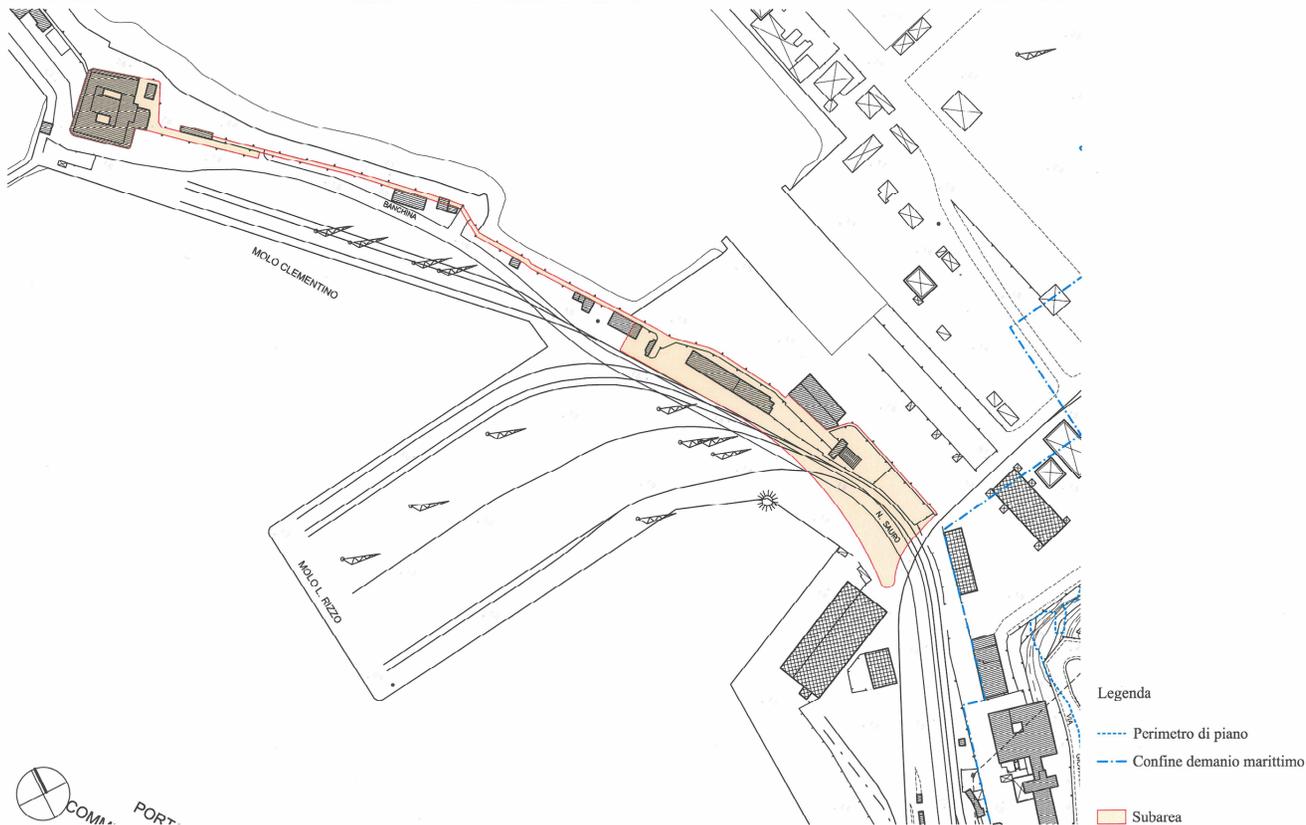

Legenda

- Perimetro di piano
- Confine demanio marittimo
- Subarea

STRALCIO DELLA PLANIMETRIA DI PIANO - scala 1:4000

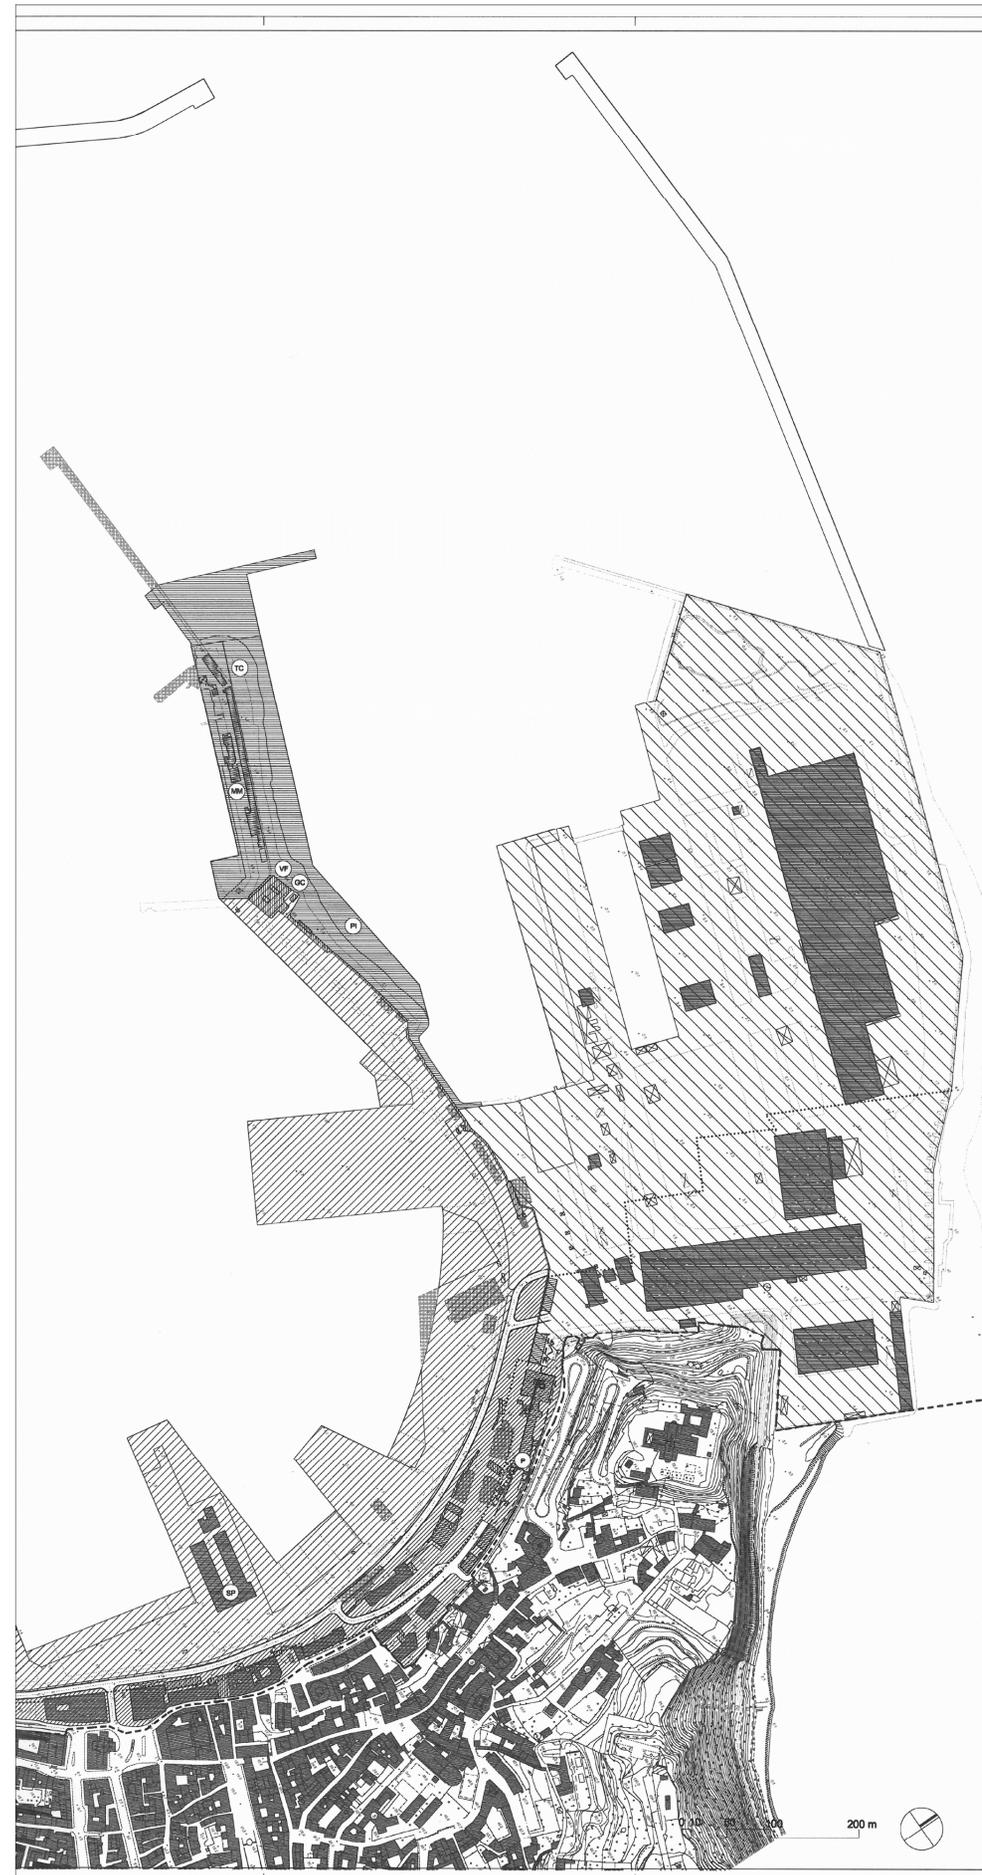

**P.P.E. del Porto di Ancona
in variante al P.R.G. vigente
(L.R. 5 AGOSTO 1992 N° 34)**

Progettisti: Anelli Lazzari
Progettazione urbanistica: Mario De Luca, Alessio Lazzari, Paolo Neri, Daniela Pini, Barbara, Gary, Josef Frank, Andrea Gatti, Sergio, Riccardo, Massimo
Progettazione grafica: Anelli Lazzari, Riccardo Lazzari, Lazzari Pini, Paolo Tubertini, Maria Rita
Mappa e cartella: Teresa Zilli, Caterina Zoppi
Mappa e cartella: Teresa Zilli, Caterina Zoppi
Mappa di Piano: Claudio Mucchetti
Mappa di Piano: Caterina Zoppi, Riccardo Lazzari, Riccardo Lazzari, Riccardo Lazzari
Progettazione della cartella urbanistica: Riccardo Lazzari
Carta grafica e cartella: Paolo Urban

Il Dirigente del Servizio Urbanistica
Assessorato Urbanistico
Arch. Guido Rossi
L'Assessore all'Urbanistica
Dott. Silvio Ciampaglia
Il Sindaco
Dott. Paolo Renzi

Deliberazione del C.C. n° 17 del 2/3/2005
Adozione definitiva - variante al P.R.G. ambito portuale

a.3.1 Planimetria di piano

base: aerofotogrammetria comunale anno 1999
scala 1:2.000 data: marzo 2005
leva modificata a seguito dell'accoglimento delle osservazioni pervenute e degli emendamenti

LEGENDA

- Perimetro di piano
- Confine attuale del demanio marittimo
- Porto storico (art. 2)
- Nuovo porto commerciale (art. 3)
- Ampliamento nuovo porto commerciale sub-area A (art. 4)
- Ampliamento nuovo porto commerciale sub-area B (art. 4)
- Porto turistico (art. 5)
- Porto peschereccio (art. 6)
- Cantieri navali (art. 7)
- Lato orientale molo nord (art. 8)
- Cantieristica minore (art. 9)
- Produzione di beni e servizi (art. 10)
- Parco ferroviario (art. 11)
- Servizi tecnici (art. 12)
- Parcheggio polimone (art. 13)
- Fronte mare della città (art. 14)
- Polo di servizi urbani (art. 15)
- Viabilità (art. 16)
- Sottovia (art. 16)
- Binari a servizio del porto
- Edifici e manufatti esistenti (art. 17)
- Edifici e manufatti da ristrutturare (art. 18)
- Edifici e manufatti da restaurare (art. 19)
- Edifici e manufatti da demolire (art. 20)
- Perimetro di concentrazione volumetrica
1 alveo, 2 depositi, 3 centralità urbana - Mercato Rocco e Fiera della pesca,
4 scalo Mercati (area Pratesi), 5 nuovi servizi passeggeri e piazza sul mare,
6 fronte mare Verivitali - pieve del Guasco
- Nuove opere portuali
- Stazione ferroviaria marittima (SF)
- Piattaforme logistiche (PL)
- Servizi portuali (SP)
- Dogana (D)
- Marina Militare (MM)
- Vigili del Fuoco (VF)
- Piloti (PI)
- Torre di controllo (TC)
- Parcheggi pubblici (P)