



Area oggetto di intervento

STUDIO DI PROGETTAZIONE

3

TAVOLA
scala 1:100

COMUNE DI CIVITANOVA MARCHE
Via Giacomo Matteotti


PROGETTO: Richiesta adeguamento tecnico funzionale
Concessione Demaniale n°2019/5/DLSUB del 31/07/2019

OGGETTO: Piante, prospetti e sezioni
Stato modificato

DATA: NOVEMBRE 2019

COMMITTENTE: BIGBLU SRL


VIA GOITO N.36 62012 CIVITANOVA MARCHE (MC) TEL. E FAX 0733-771279

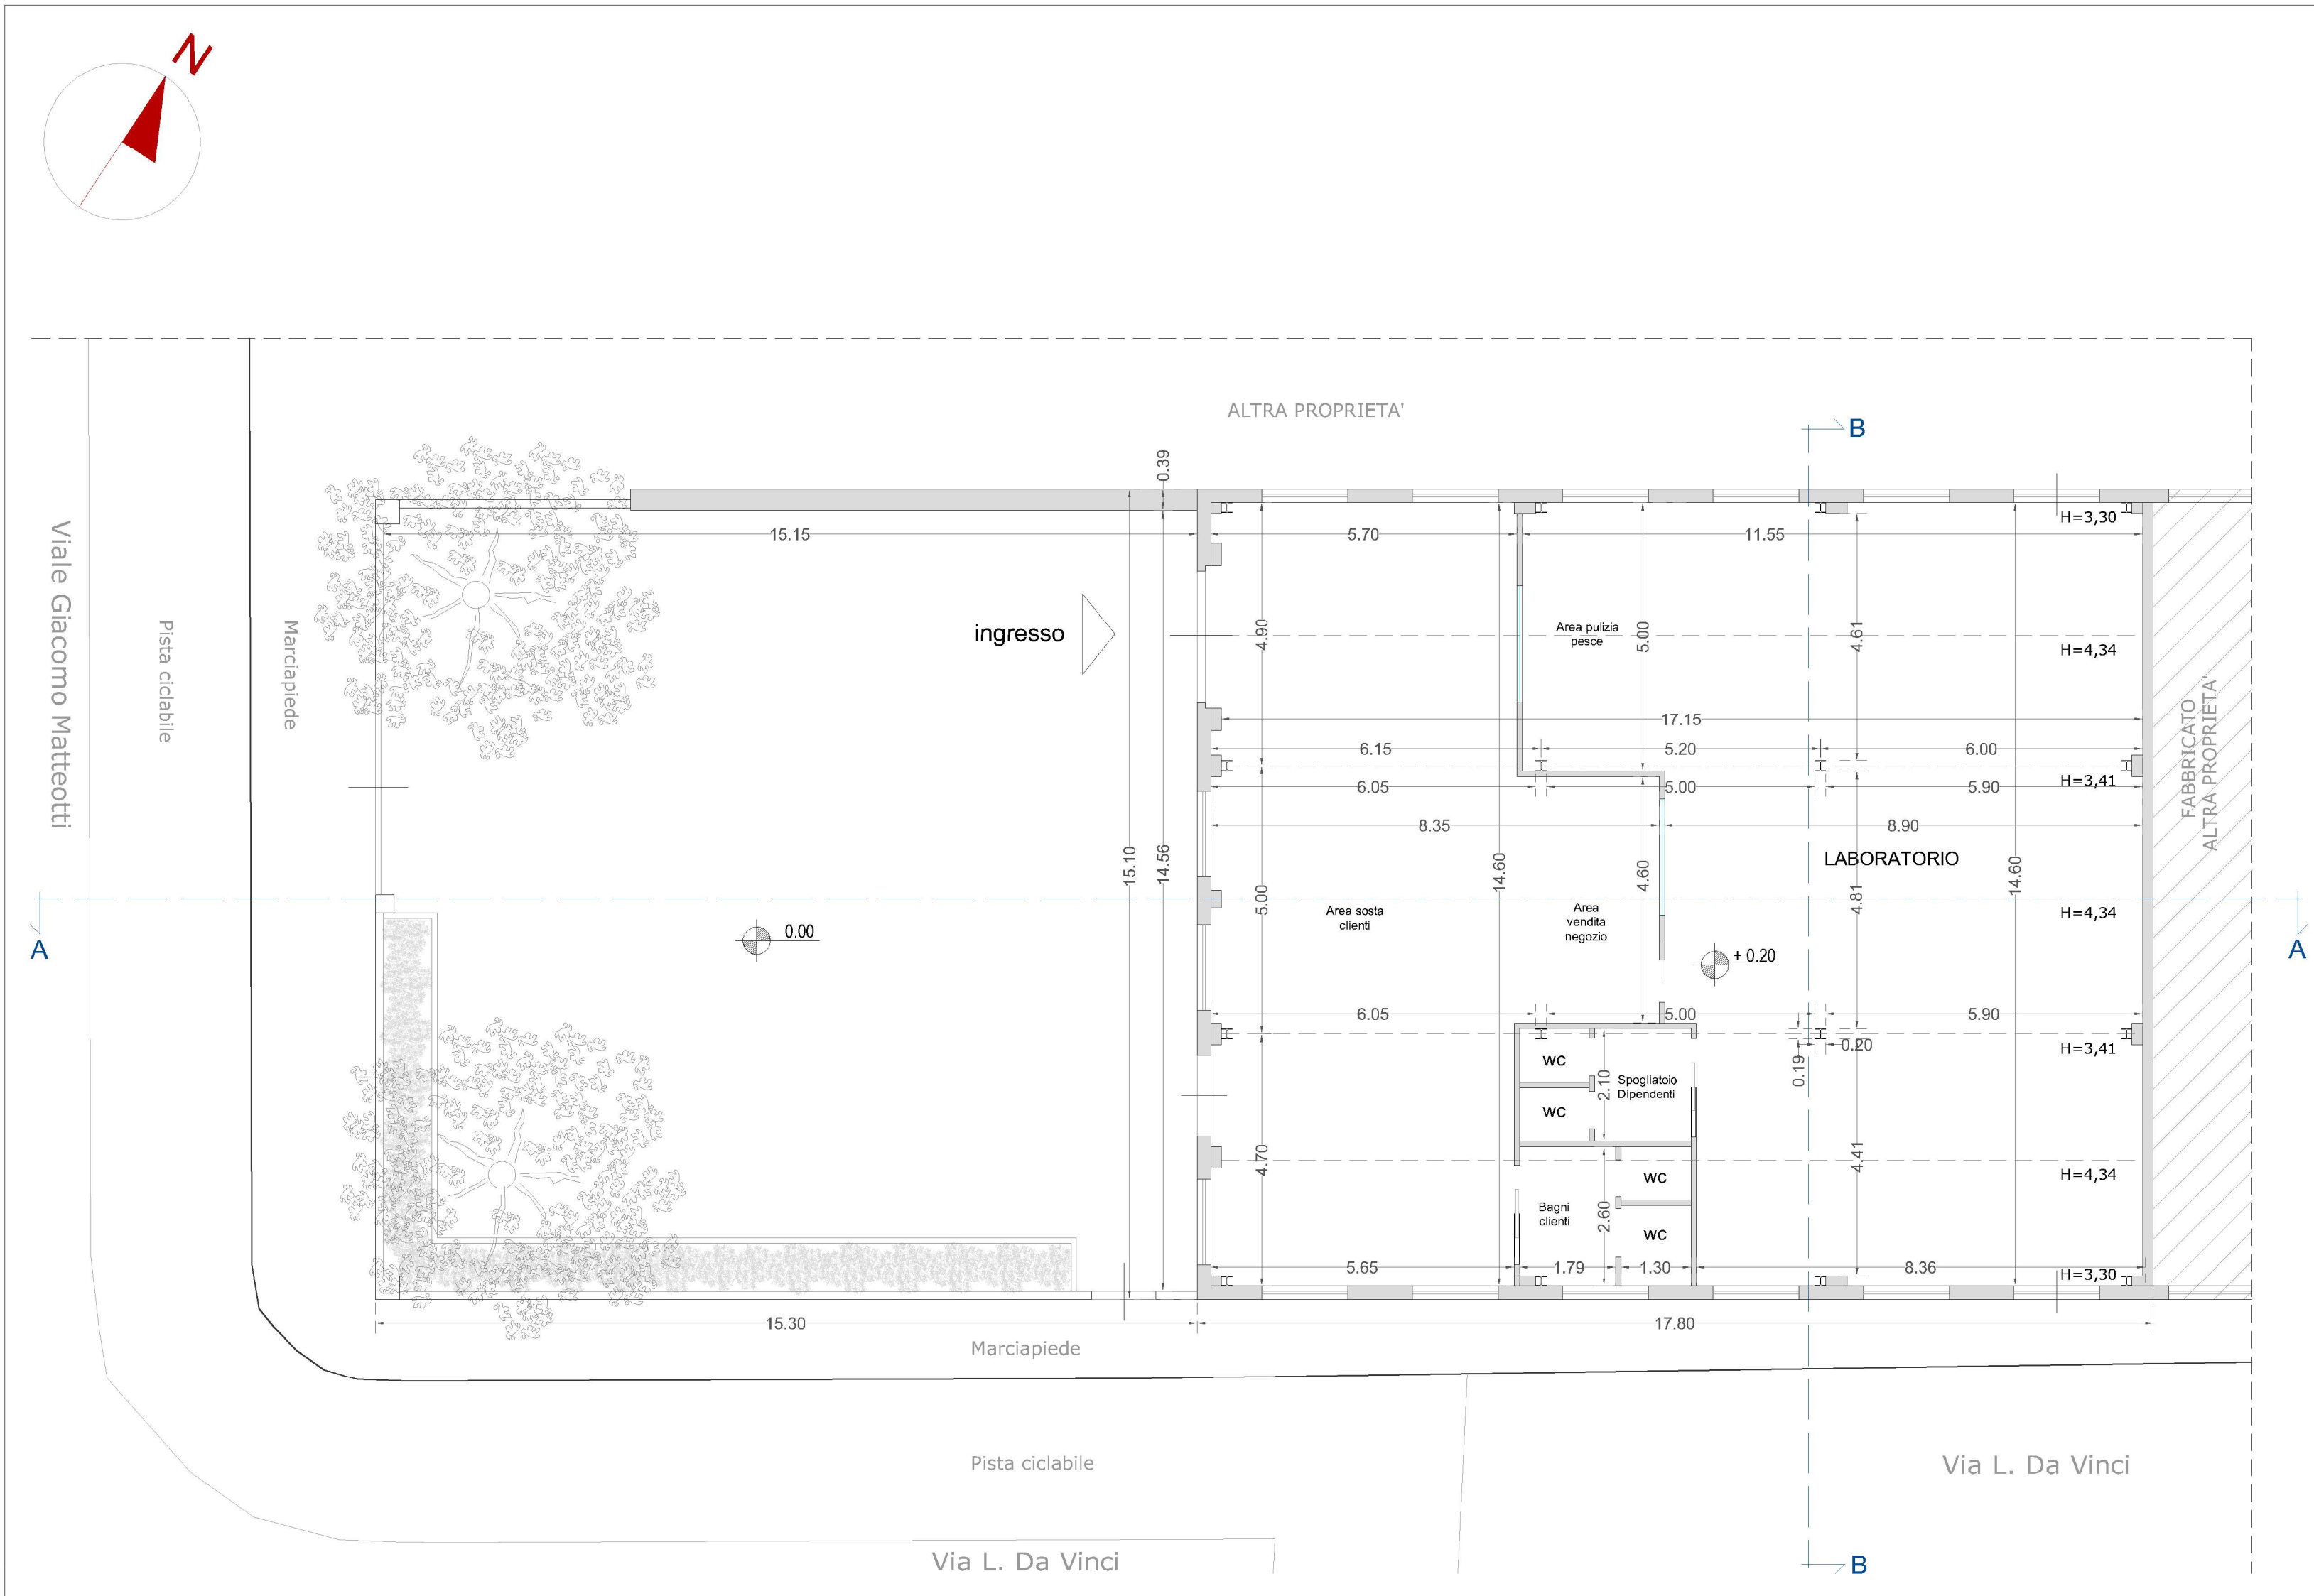


PIANO TERRA



PIANO COPERTURA

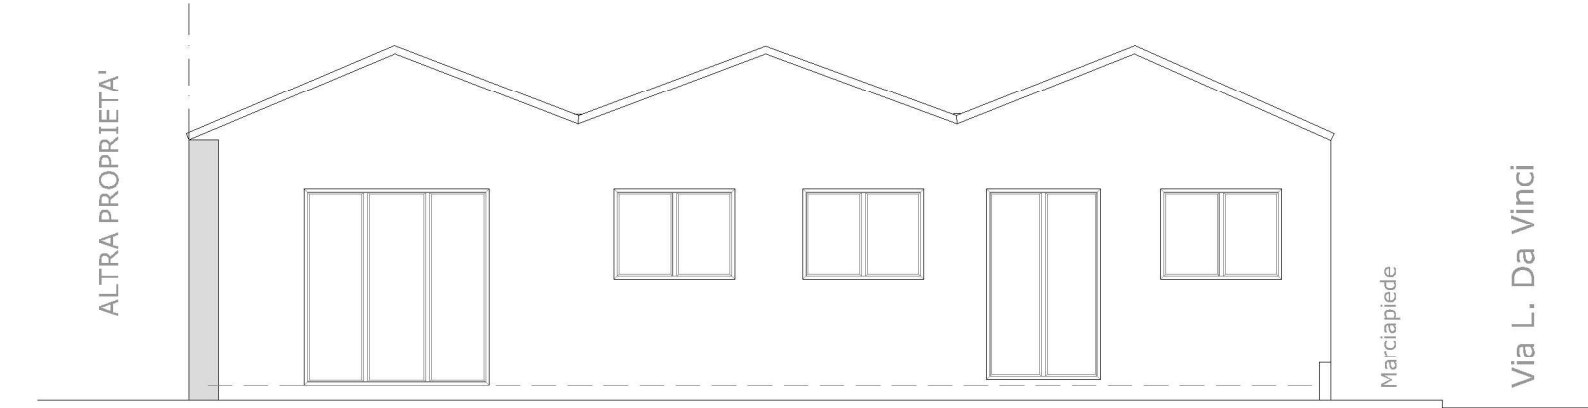

PROSPETTO OVEST

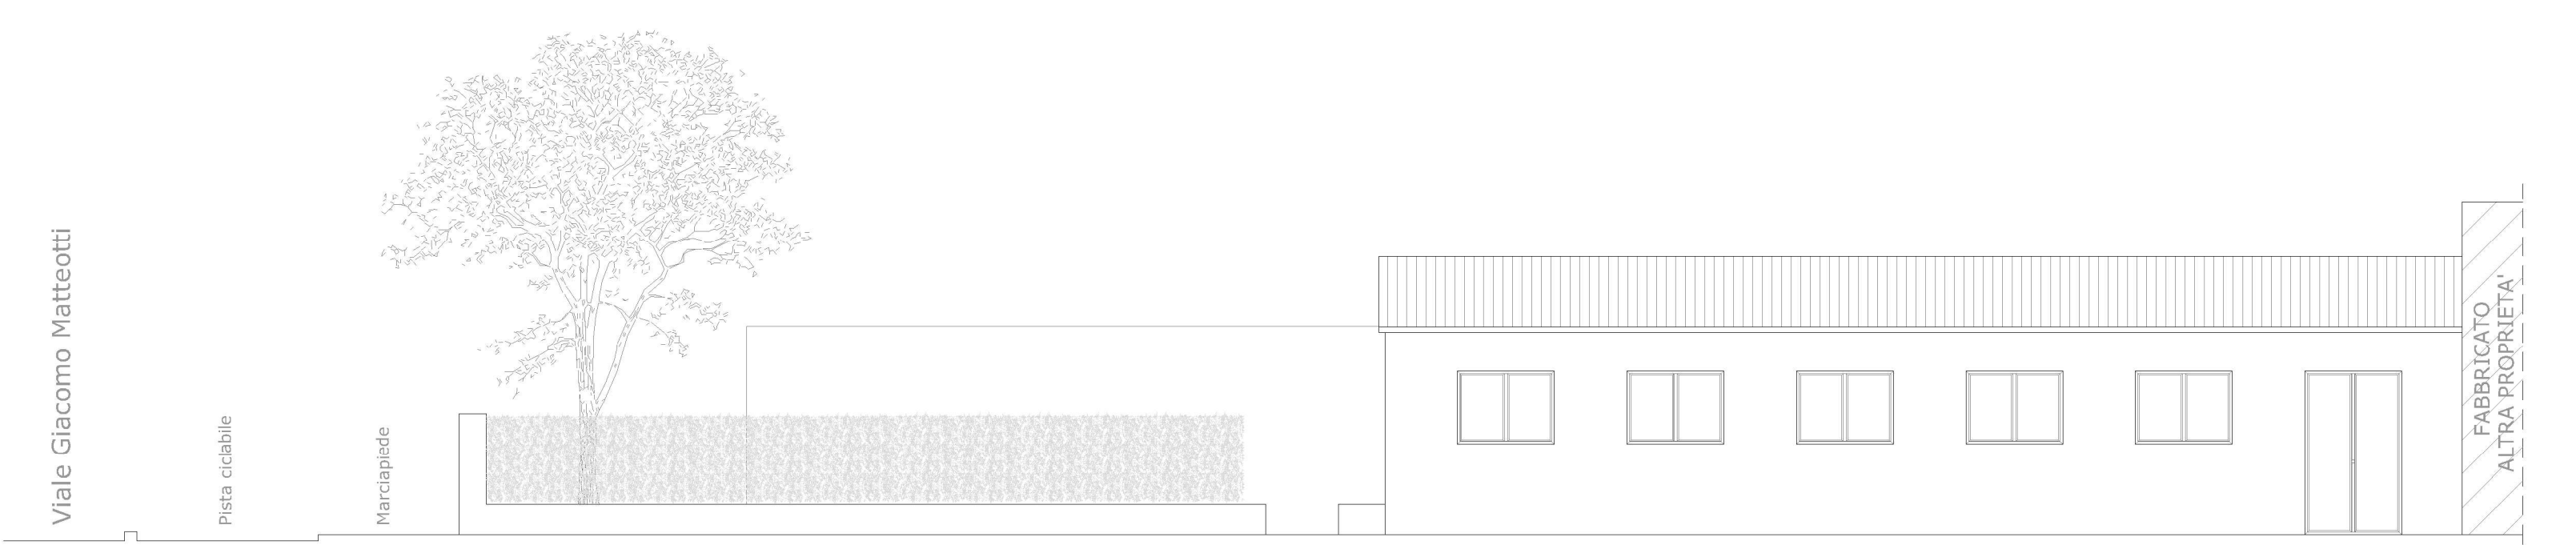


PROSPETTO SUD



PROSPETTO NORD



SEZIONE A-A'

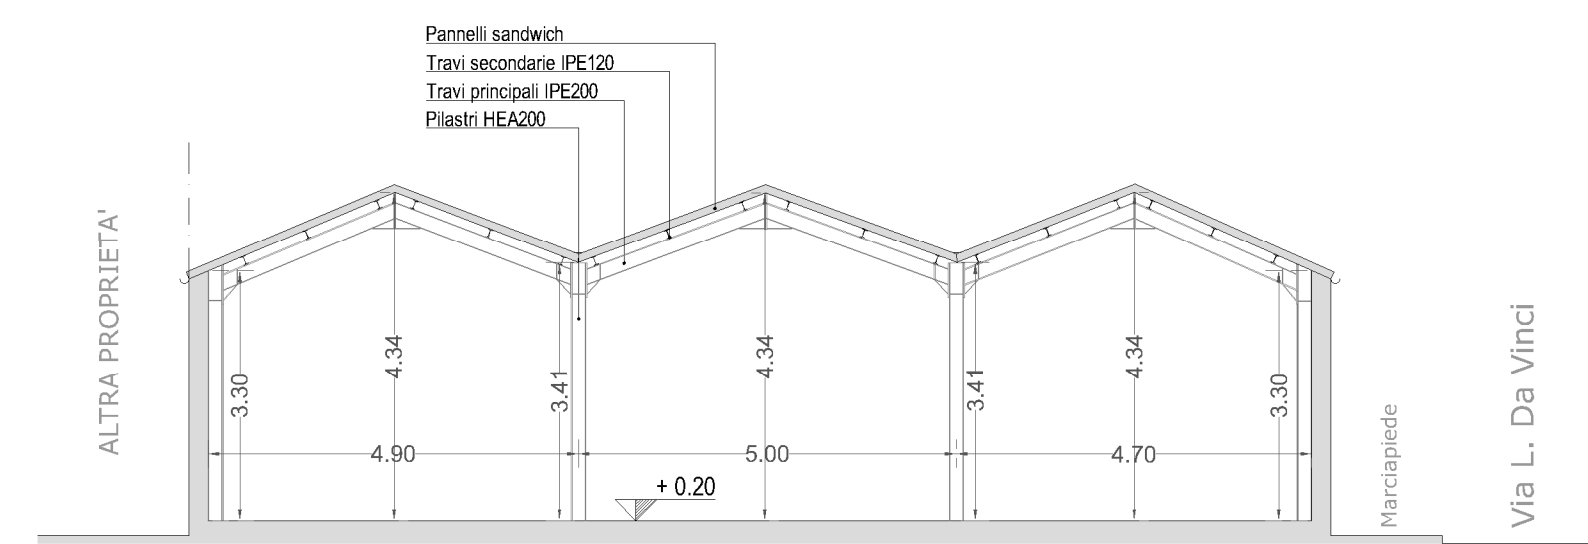

SEZIONE B-B'