




sez.0

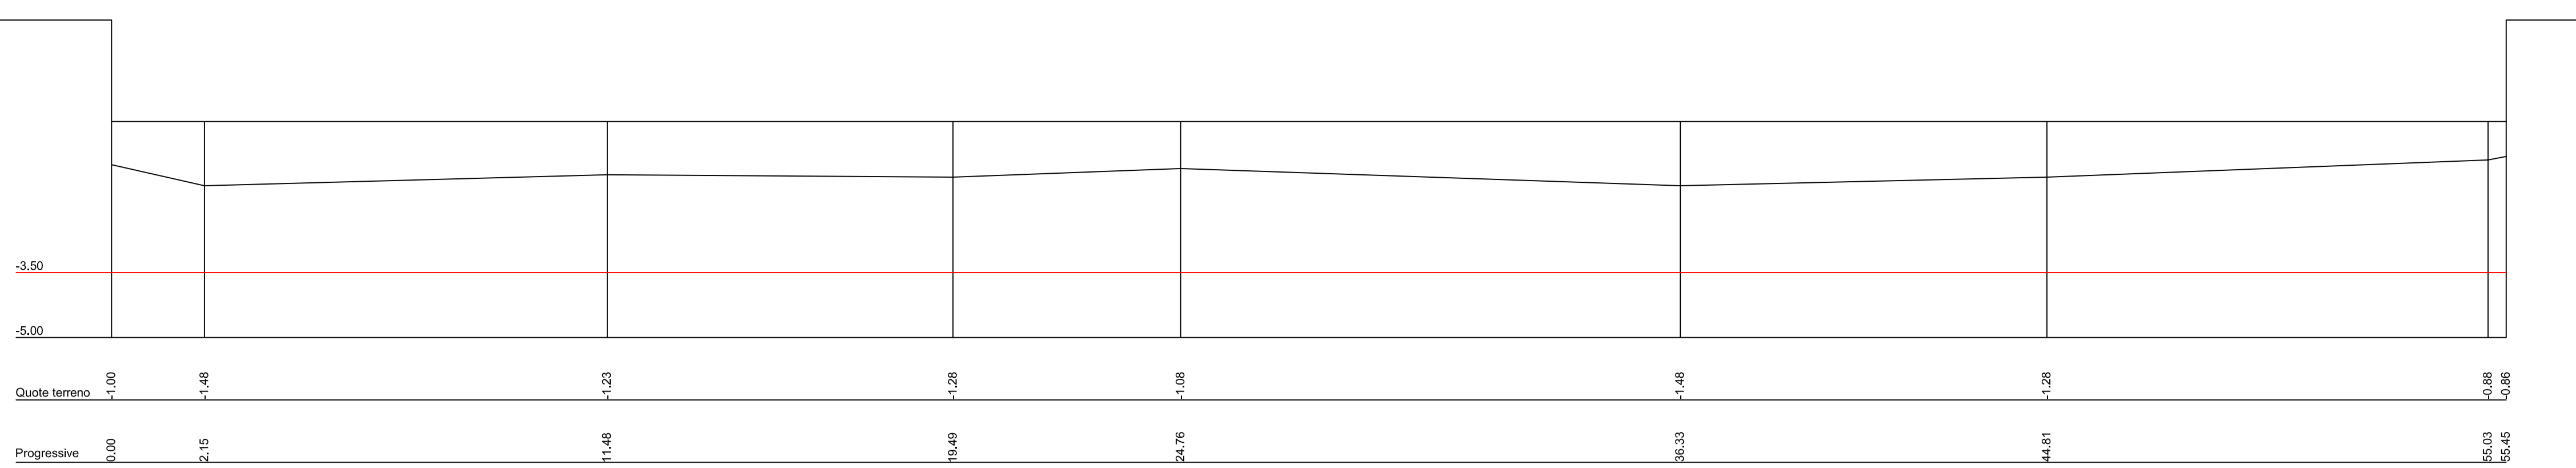


sez.1

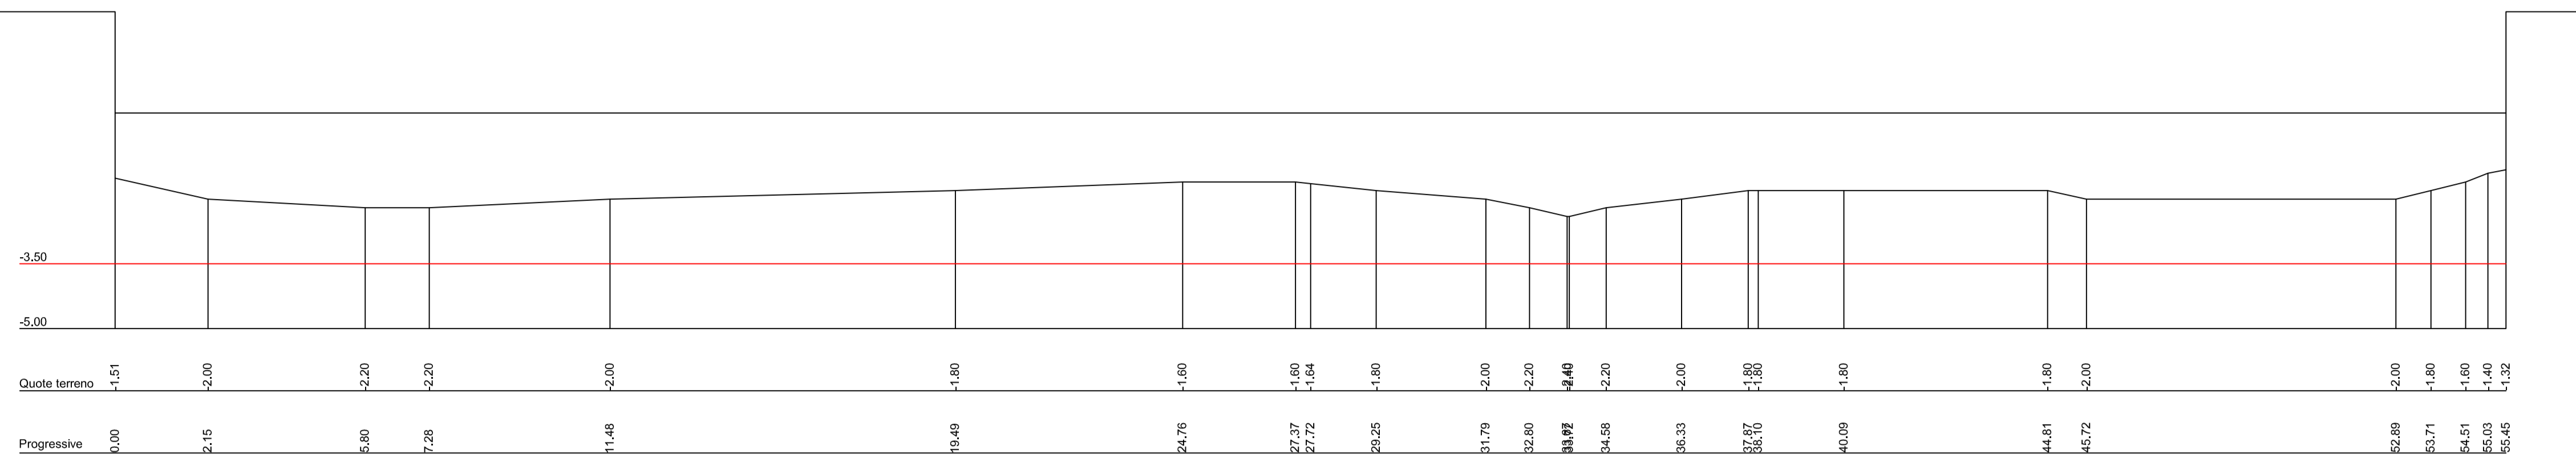


sez.2

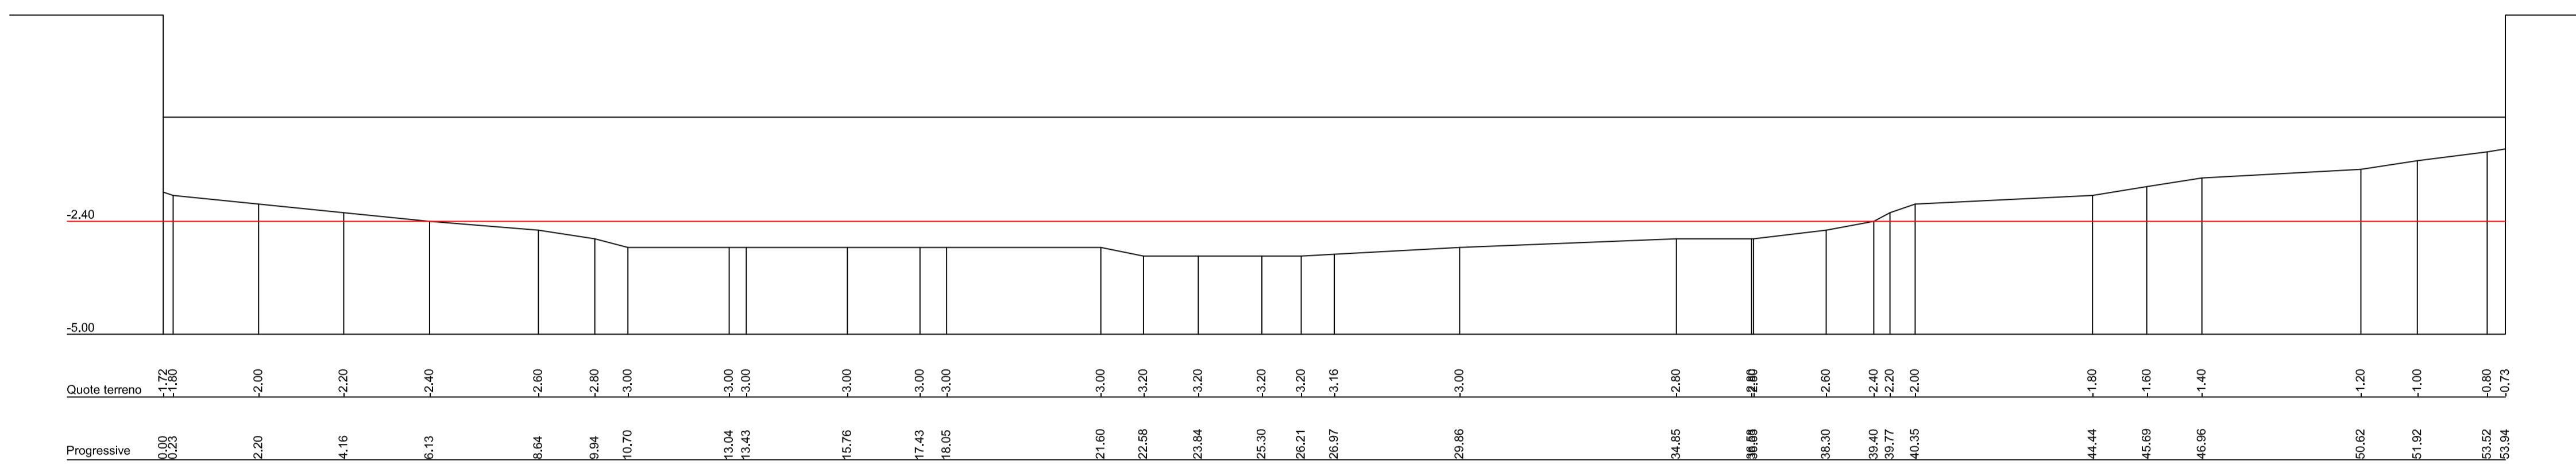

sez.3

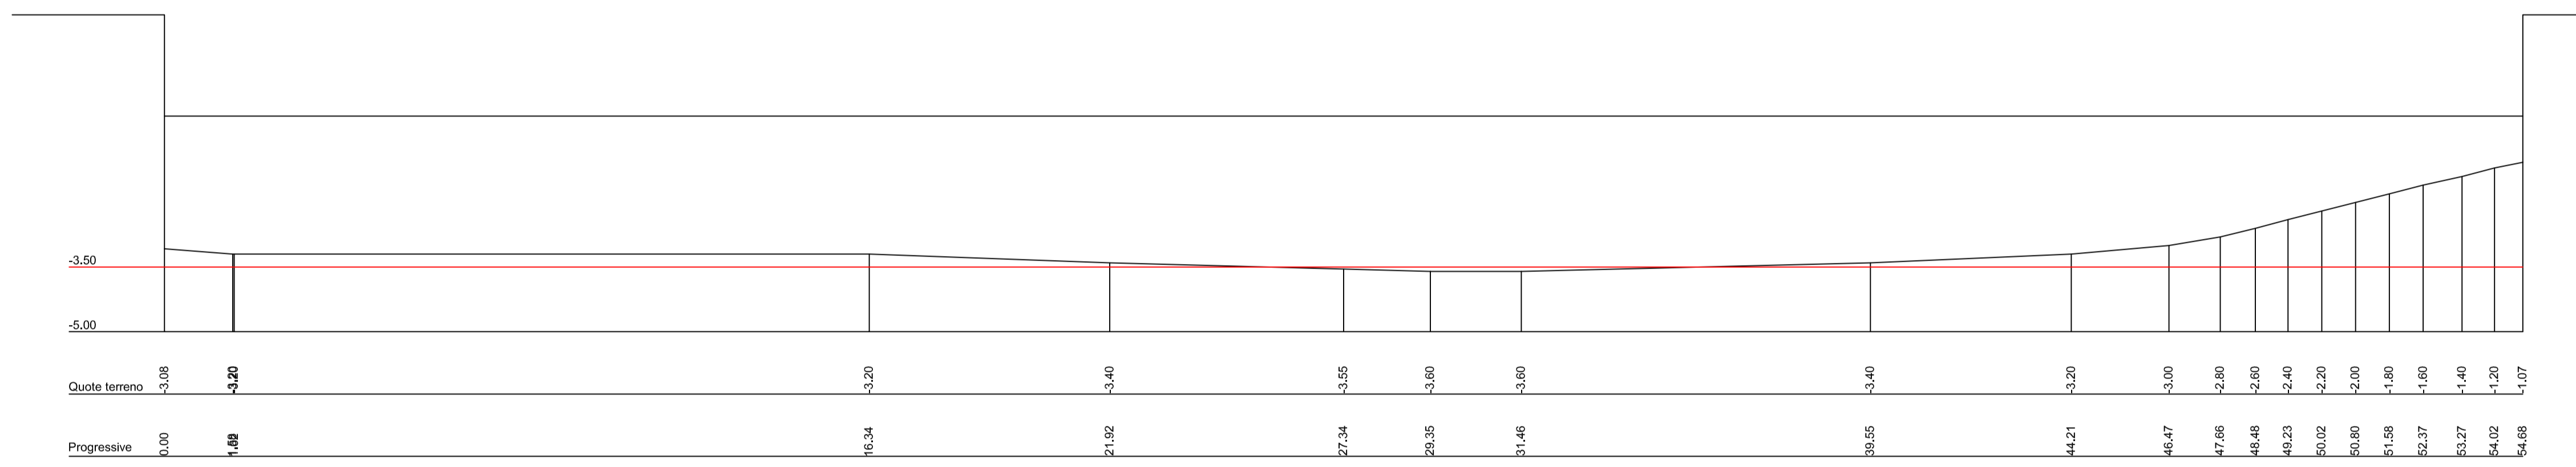


sez.4

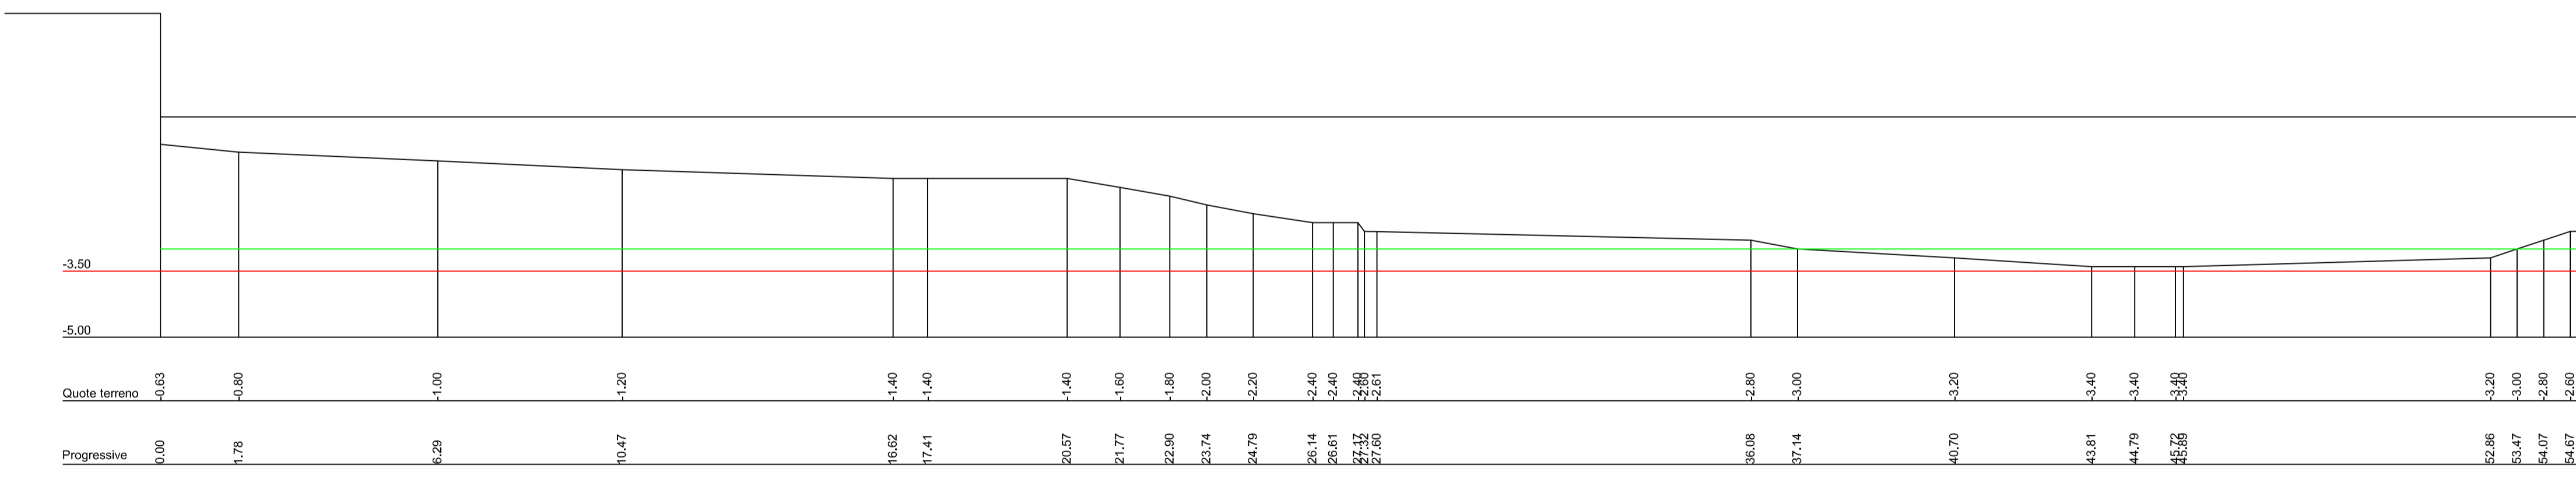


primi 50 cm C. A2
rif. batim. 2015


sez.5

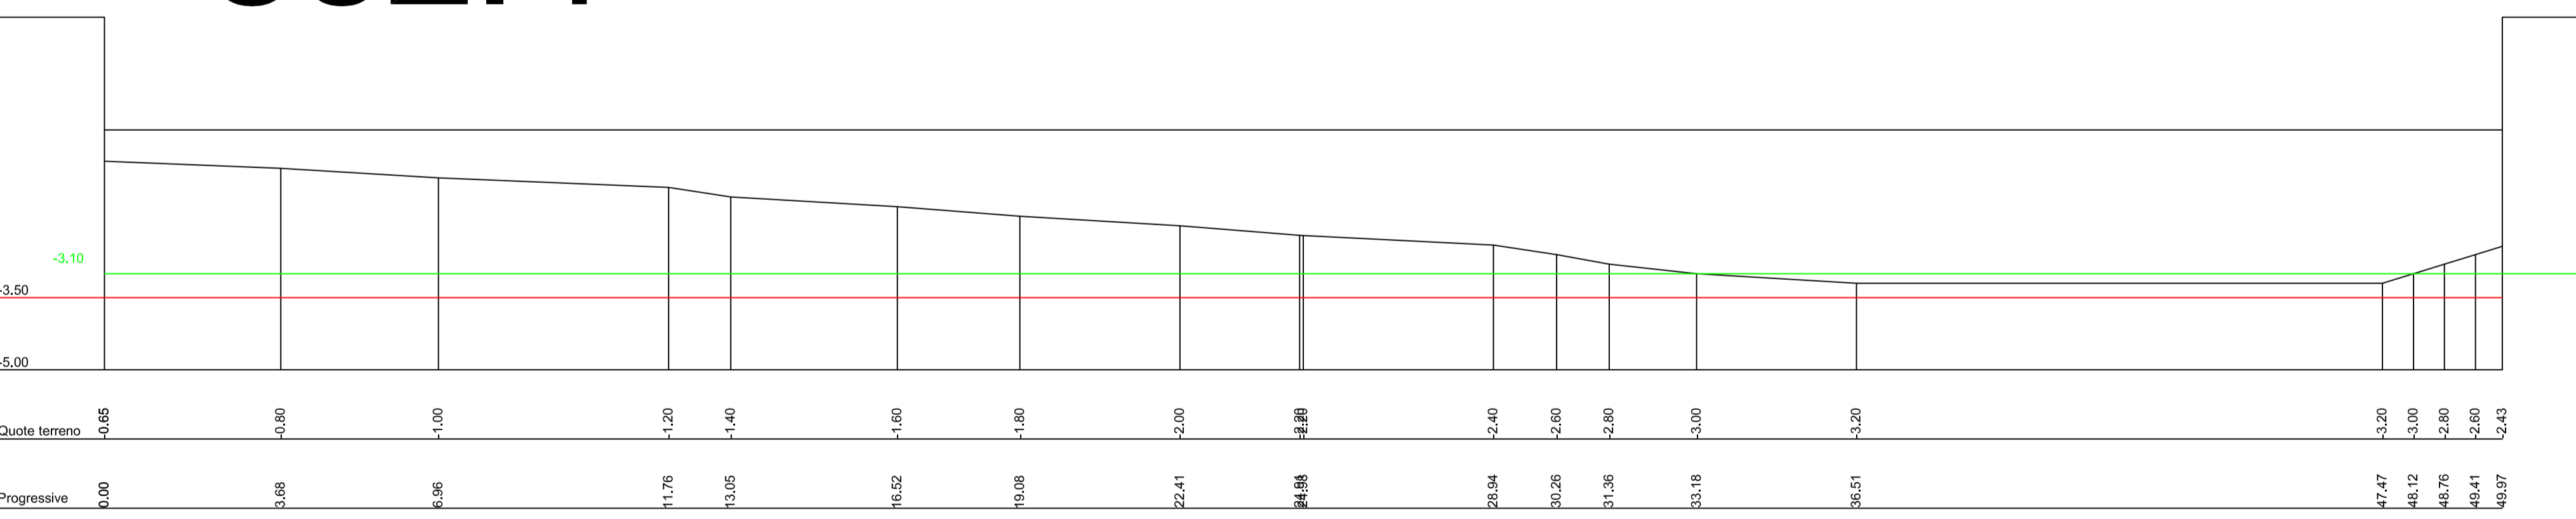

primi 50 cm C. A2
rif. batim. 2015

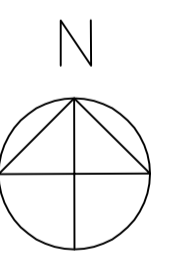

sez.6

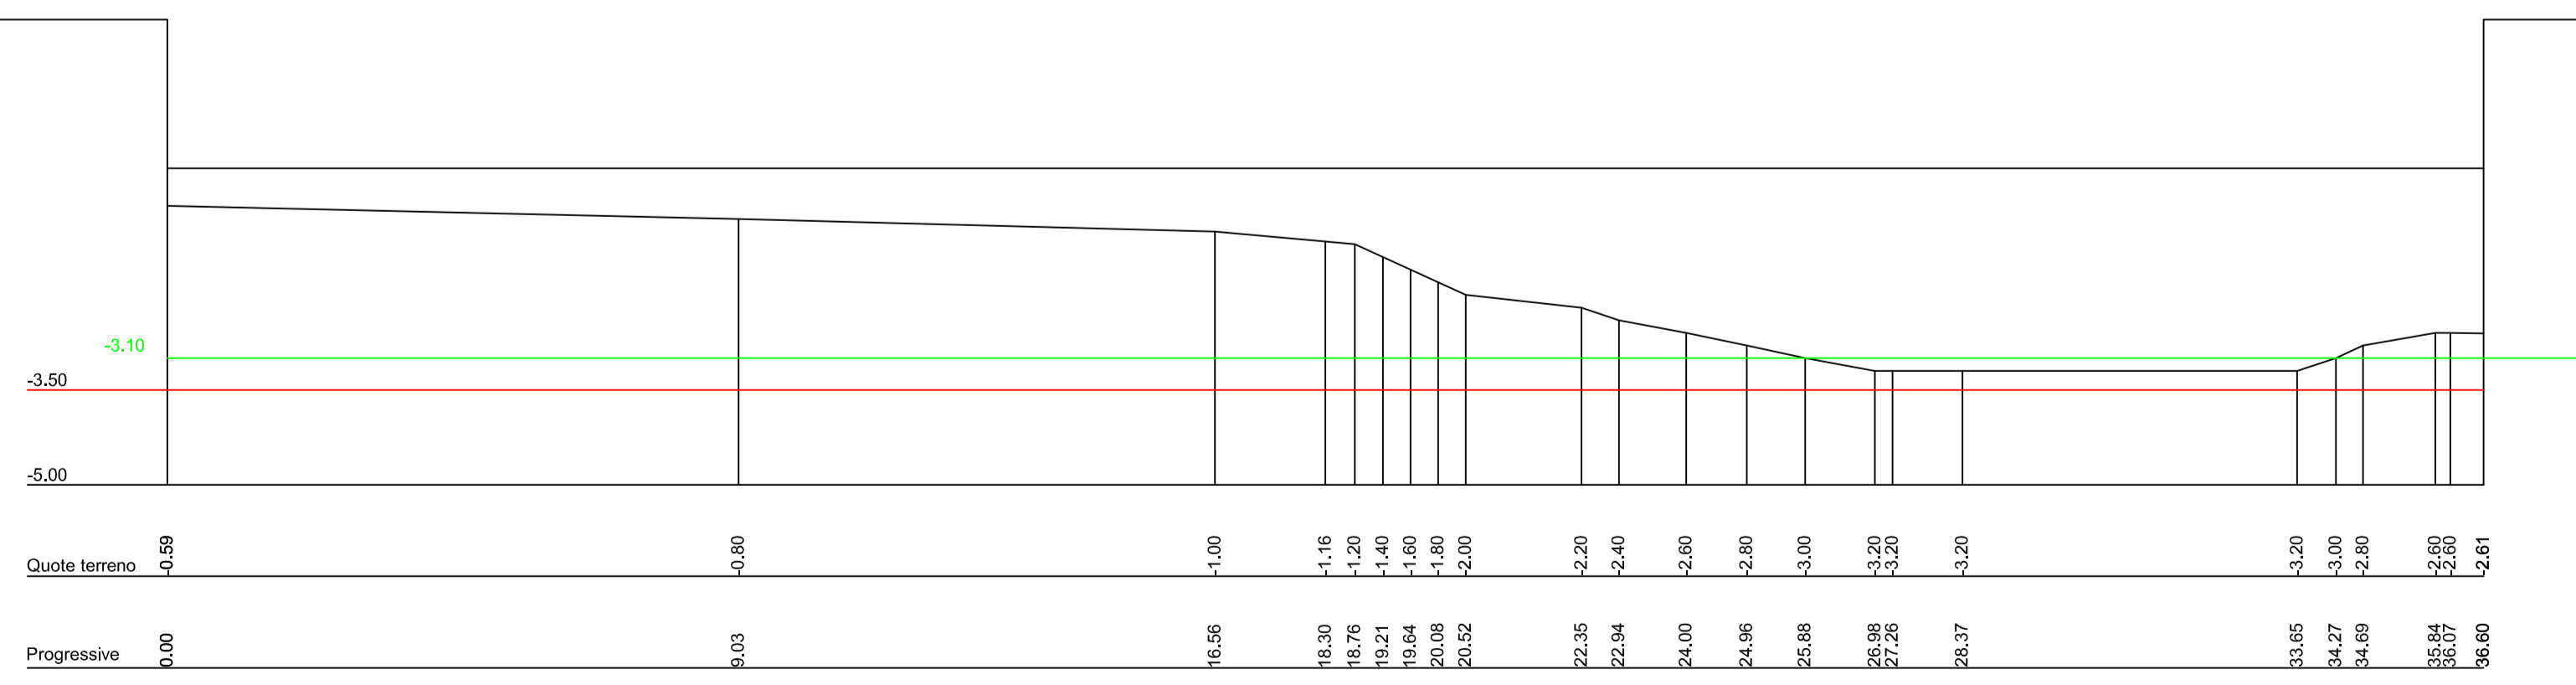


primi 50 cm C. A2
rif. batim. 2015

COMUNE DI FANO
 Via San Francesco d'Assisi, 76 - 61032 - Fano (PU)
 SETTORE V° LL.PP.
 P.O. INFRASTRUTTURE E VERDE PUBBLICO

LAVORI URGENTI DI DRAGAGGIO SELETTIVO DELLE DARSENE INTERNE DEL PORTO DI FANO CON IMMERSIONE DEI SEDIMENTI IN CASSA DI COLMATA E AD IMMERSIONE DELIBERATA IN MARE

SEZIONI TRASVERSALI

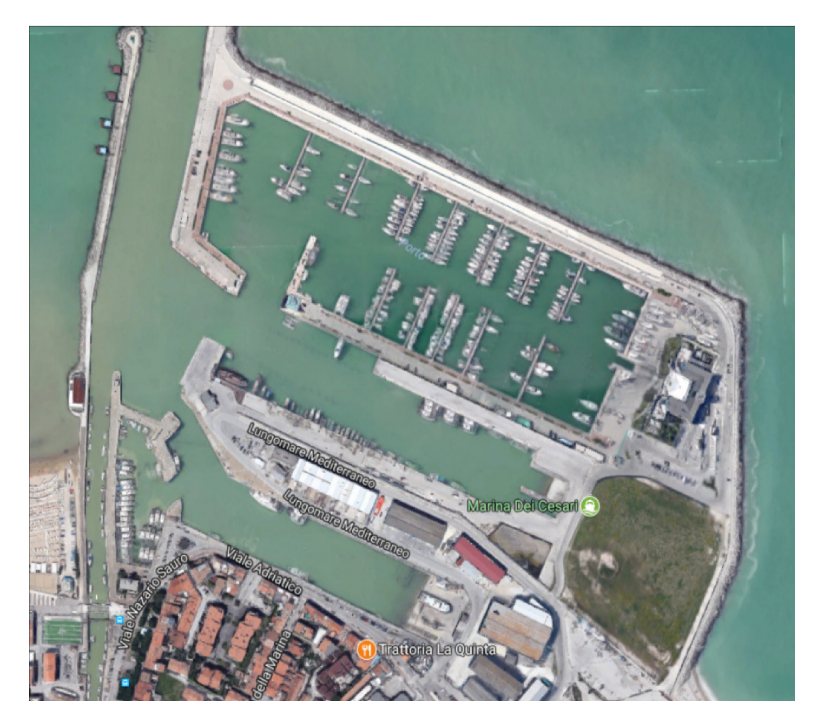

Progettista :	Geom. Carlo Ondedei	TAV.n°		
Rilevi Ambientali:	ARPAM - Pesaro	3b		
Direzione Lavori:	Dott.Ing. Federico Fabbri			
Collaboratori:	Geom. Carlo Ondedei			
	Geom. Alessandro D'Angeli - Bruno Agostinelli			
Scala:	1:1000	Data:	19/07/2017	Aggiorn.