SEZIONE A-A - SCALA 1:100

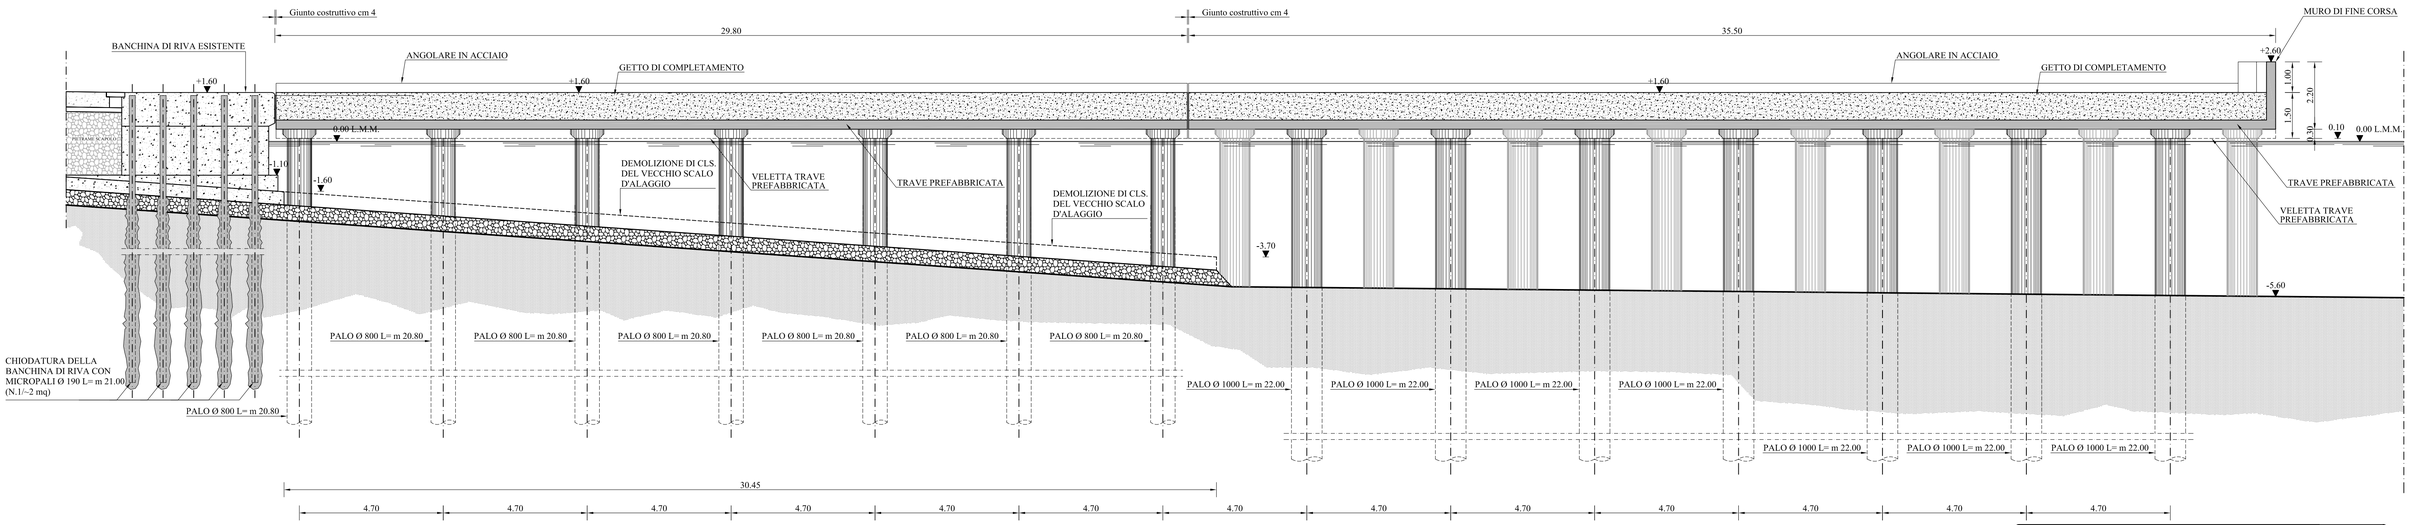

SEZIONE B-B - SCALA 1:100

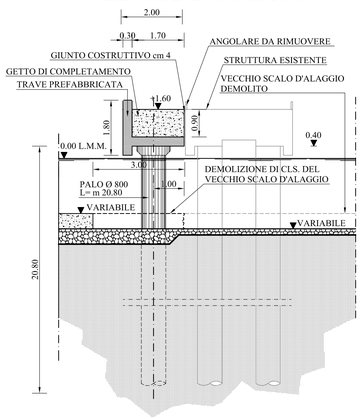

SEZIONE C-C - SCALA 1:100

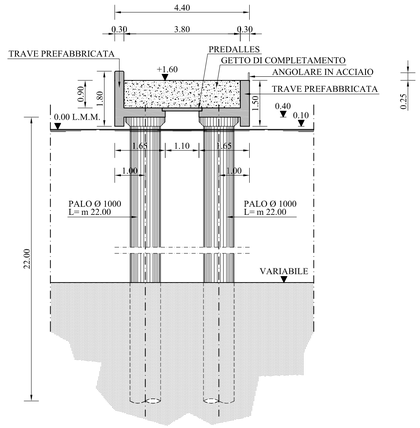

SEZIONE D-D - SCALA 1:100

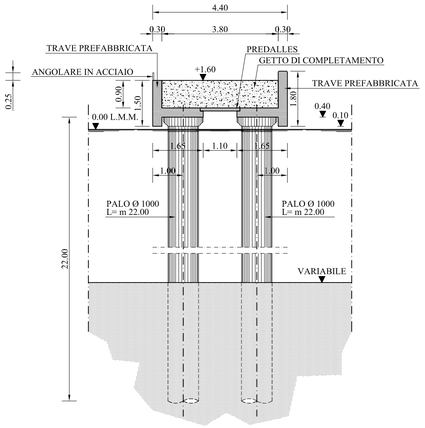

SEZIONE ORIZZONTALE MICROPALO

SCALA 1:2

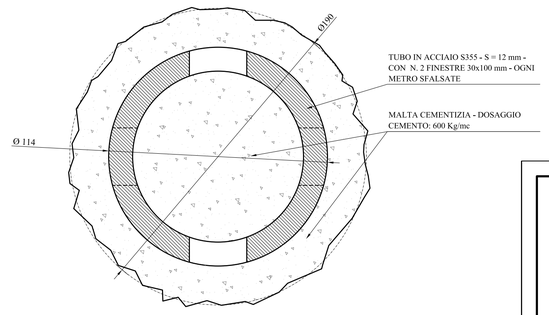

PRESCRIZIONI MATERIALI

CALCESTRUZZI		
DIMENSIONE MASSIMA NOMINALE AGGREGATI Dmax	=	32 mm
CALCESTRUZZO IN OPERA		
RESISTENZA CARATTERISTICA CUBICA Rck	=	45 MPa
CEMENTO POZZOLANICO CLASSE	=	35/45
CLASSE DI ESPOSIZIONE	=	XS3
CONTENUTO MINIMO CEMENTO NELL'IMPASTO	=	370 kg/m^3
RAPPORTO MASSIMO ACQUA/CEMENTO	=	0.40
CALCESTRUZZO PREFABBRICATO		
RESISTENZA CARATTERISTICA CUBICA Rck	=	50 MPa
CEMENTO POZZOLANICO CLASSE	=	40/50
CLASSE DI ESPOSIZIONE	=	XS3
CONTENUTO MINIMO CEMENTO NELL'IMPASTO	=	370 kg/m^3
RAPPORTO MASSIMO ACQUA/CEMENTO	=	0.40
ACCIAIO IN BARRE AD ADERENZA MIGLIORATA CONTR. IN STABILIMENTO		
BARRE AVENTI DIAMETRO NOM. INFERIORE/UGUALE A 26 mm	=	B450C
ZINCATO A CALDO (UNI 5744 MINIMO 52 MICRON) solo per predalles		
ACCIAIO PER ANELLI DI ORMEGGIO		
C 40 BONIFICATO - UNI 7845 - ZINCATO A CALDO (UNI 5744 MINIMO 52 MICRON)		
ACCIAIO PER ANGOLARI		
Fe 510B ZINCATO A CALDO (UNI 5744 MINIMO 52 MICRON)		
COPRIFERRO		
COPRIFERRO MINIMO	=	5 cm

SEZIONE E-E - SCALA 1:100

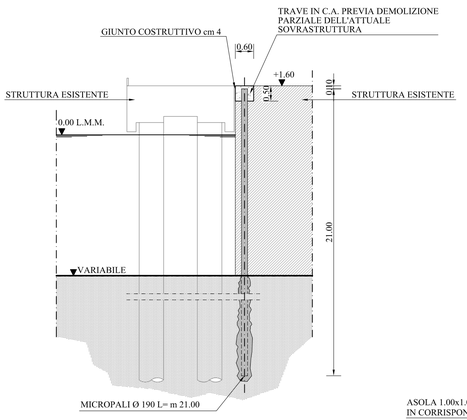

TRAVE DI CORSA (LARGHEZZA = m 4.40)

CARPENTERIA TRAVE PREFABBRICATA ESTERNA AL TRAVEL LIFT - SCALA 1:25

CARPENTERIA TRAVE PREFABBRICATA INTERNA AL TRAVEL LIFT - SCALA 1:25

PREDALLES - SCALA 1:25

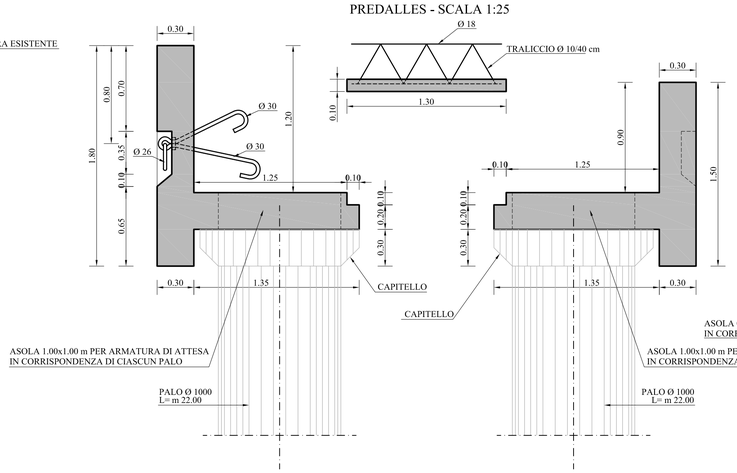

TRAVE DI CORSA (LARGHEZZA = m 2.00)

CARPENTERIA TRAVE PREFABBRICATA SCALA 1:25

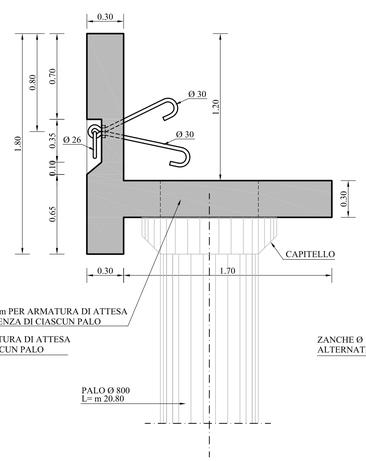

PARTICOLARE ANGOLARE IN ACCIAIO

SCALA 1:10

(misure espresse in cm)

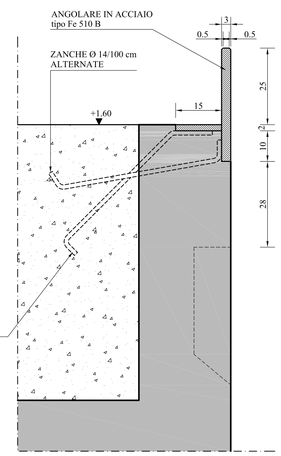

REGIONE MARCHE

COMUNE DI S. BENEDETTO DEL TRONTO

PROVINCIA DI ASCOLI PICENO

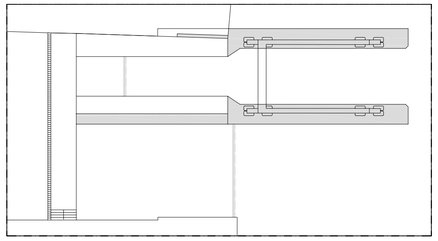

PORTO DI S. BENEDETTO DEL TRONTO

INTERVENTO DI AMPLIAMENTO DELLO SCALO DI ALAGGIO DEL PORTO PESCHERECCIO

PROGETTO DEFINITIVO

INDICE	DATA	MODIFICHE	DISEGNATO	CONTROLLATO	APPROVATO
0	Giugno 2010	EMISSIONE			

COMMITTENTE:

COMUNE DI S. BENEDETTO DEL TRONTO

IL RESPONSABILE DEL PROCEDIMENTO
ING. ENRICO OFFIDANI

PROGETTAZIONE:

SEACON s.r.l.
Viale Parioli, 60 - 00197 Roma

Il Direttore Tecnico
(Ing. Massimo Vitellozzi)

PROGETTO	ELABORATO	SCALA
1 4 8 0 1 0 9 S E A	T 0 0 6	V A R I A

TITOLO

SEZIONI TIPOLOGICHE E PARTICOLARI COSTRUTTIVI

Il progettista si riserva la proprietà di questo elaborato con la proibizione di riprodurlo o trasferirlo a terzi senza autorizzazione scritta.
This document is property of designer. Reproduction and divulgation forbidden without written permission.