






Area oggetto di intervento

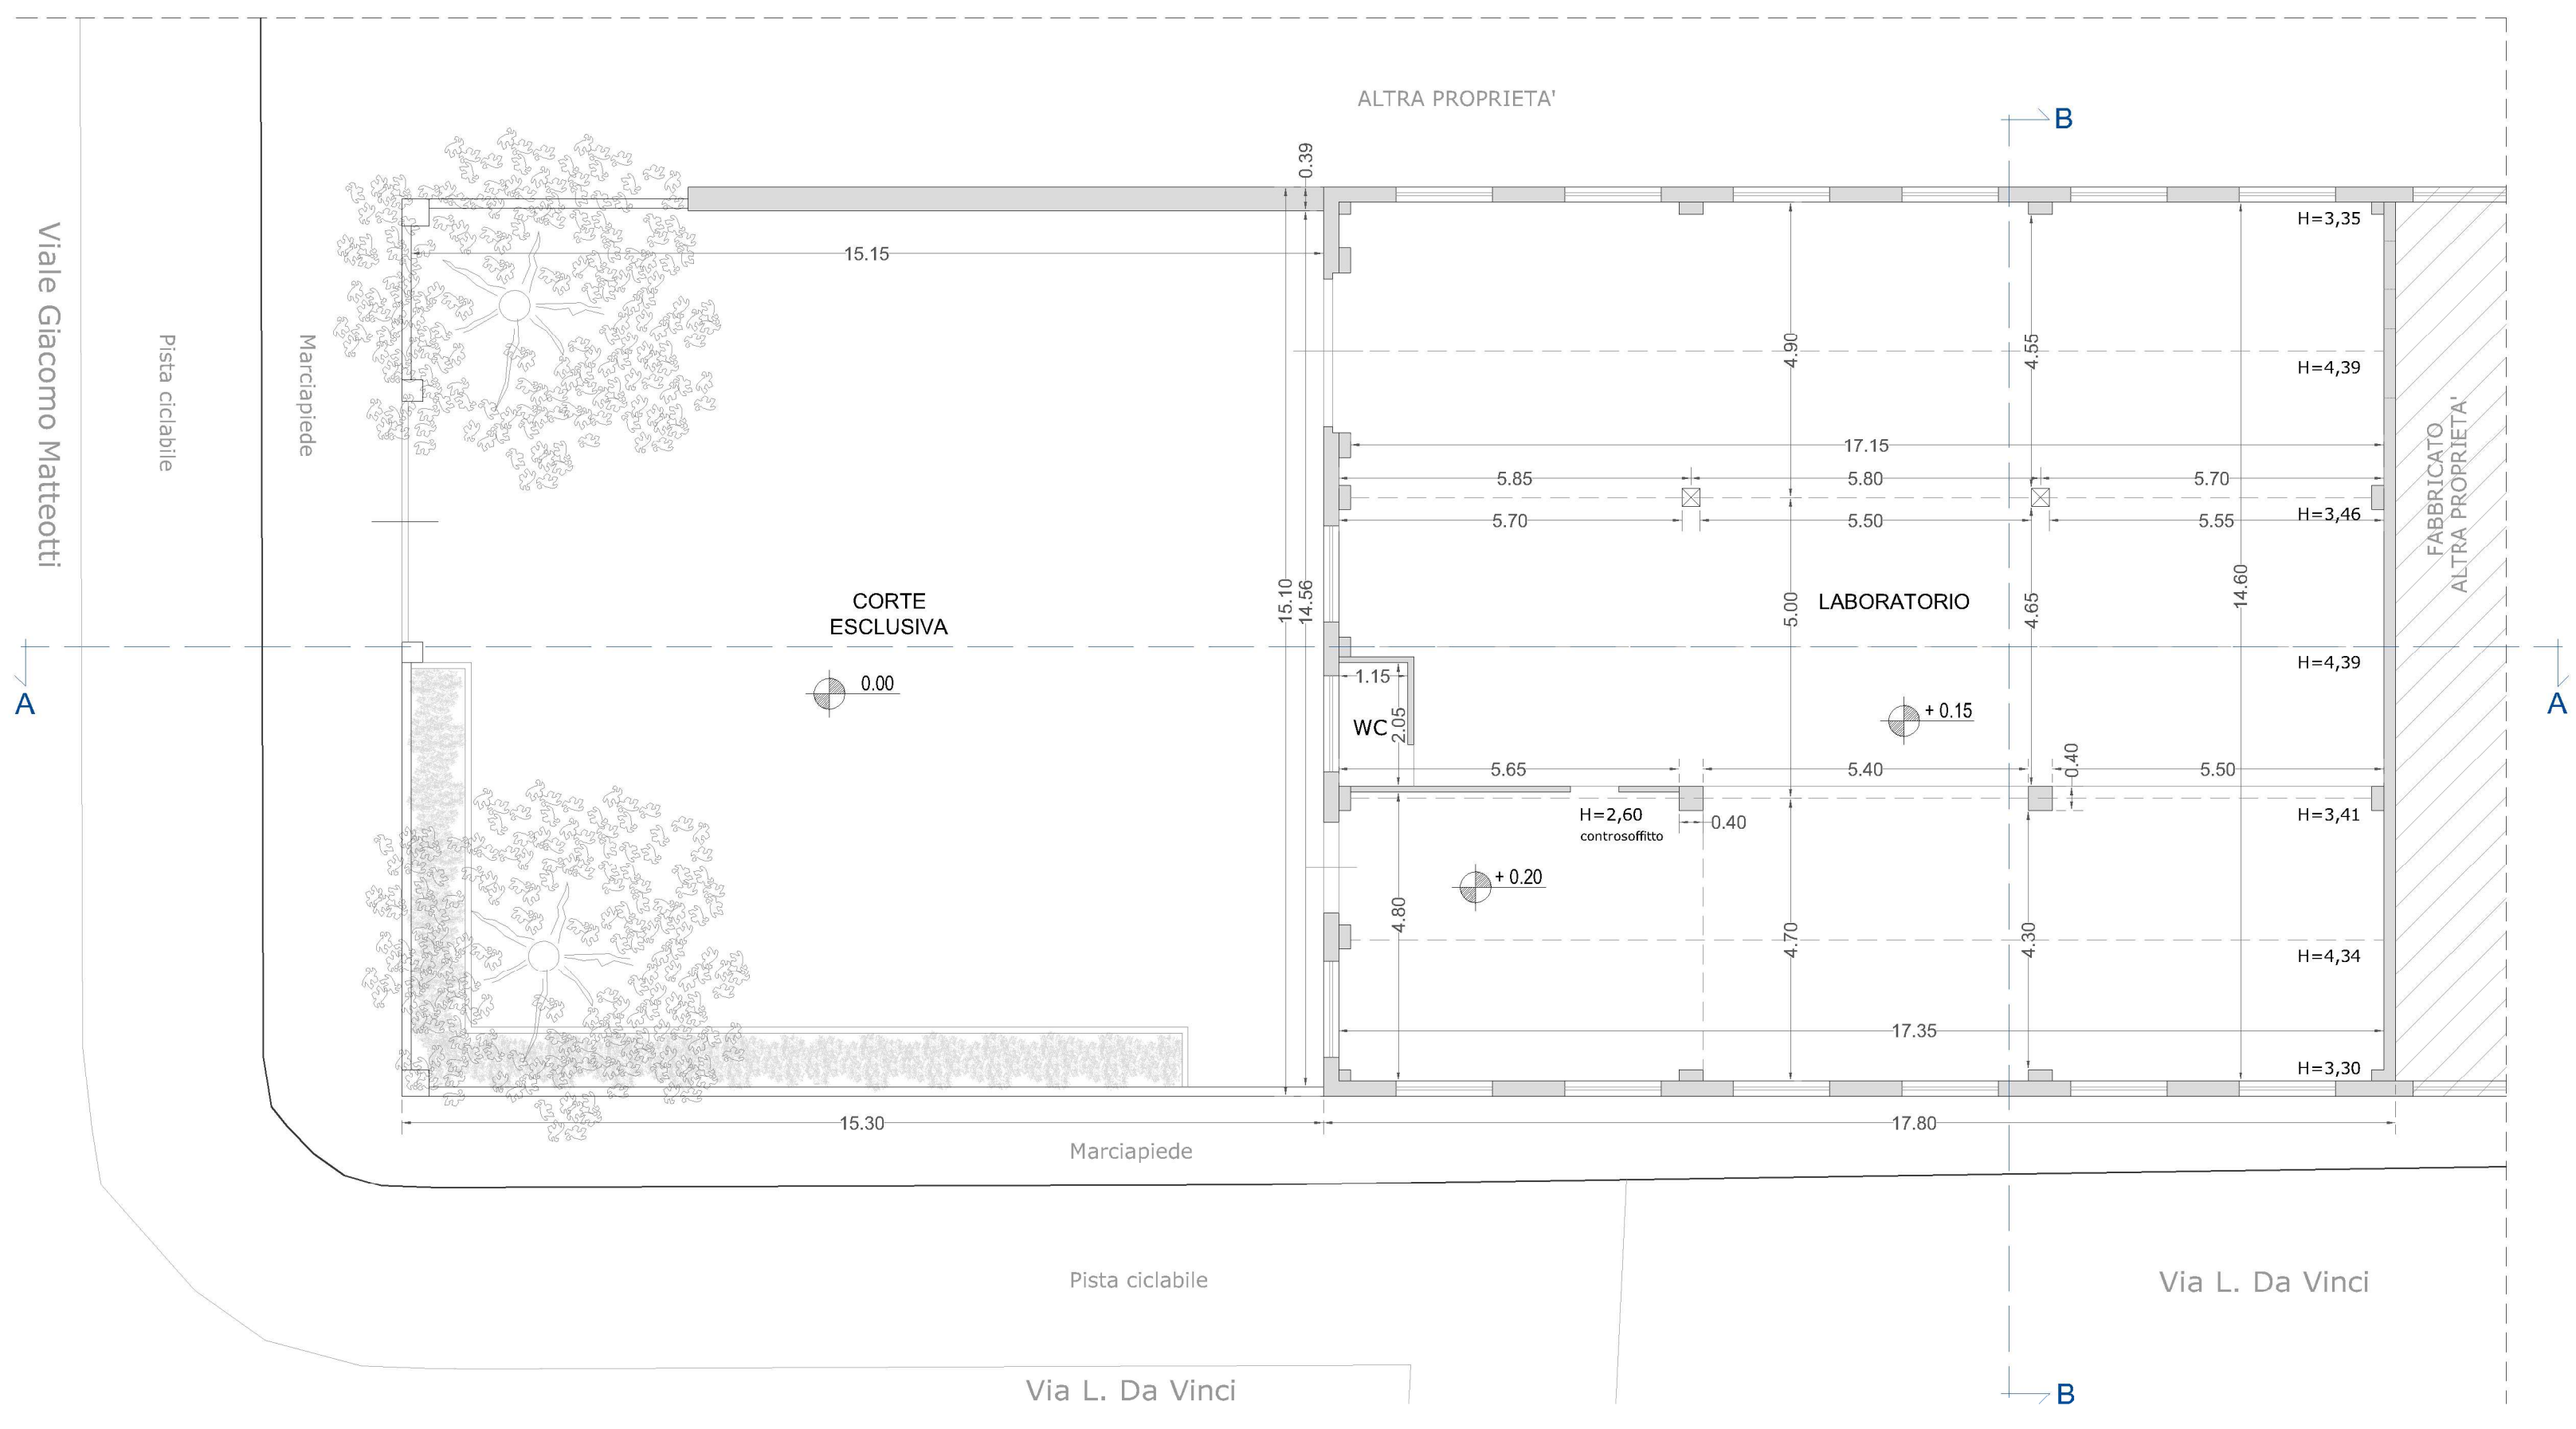


PIANO TERRA

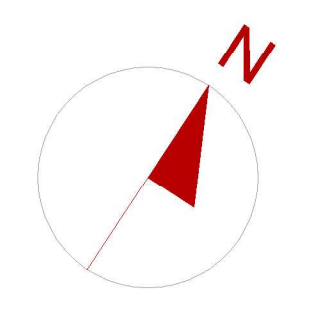

PIANO COPERTURA

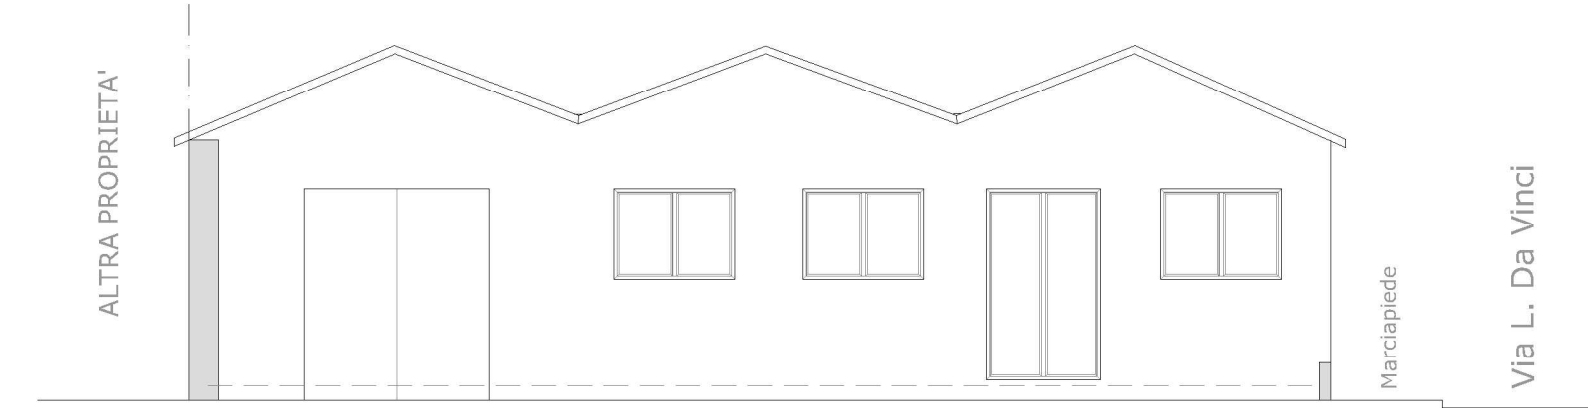


PROSPETTO OVEST

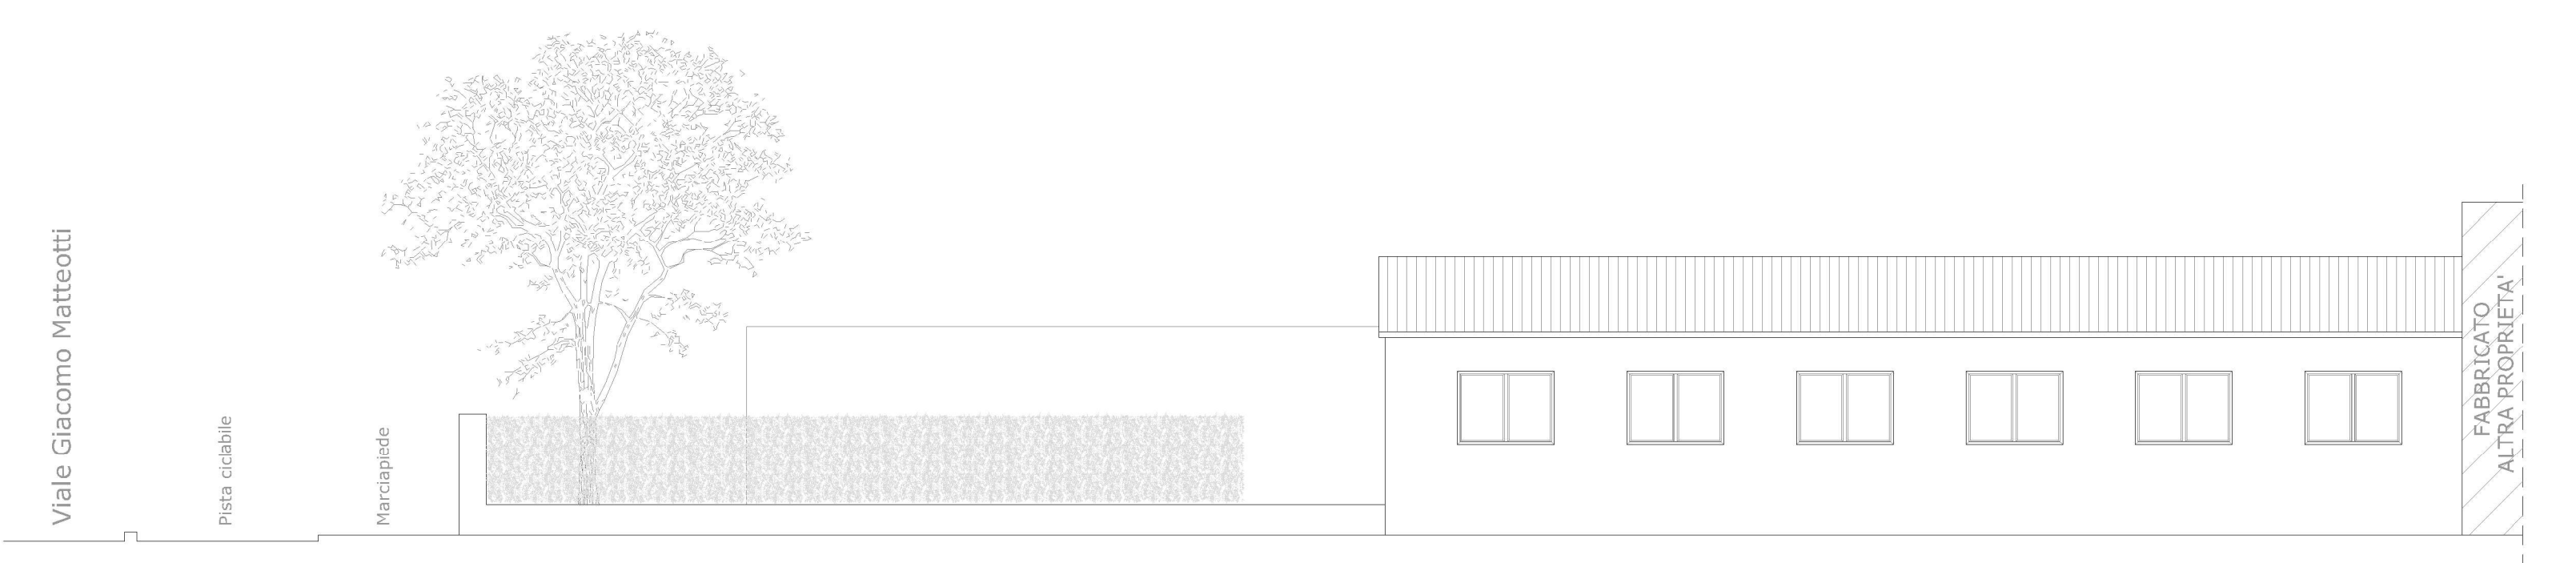


PROSPETTO SUD



PROSPETTO NORD

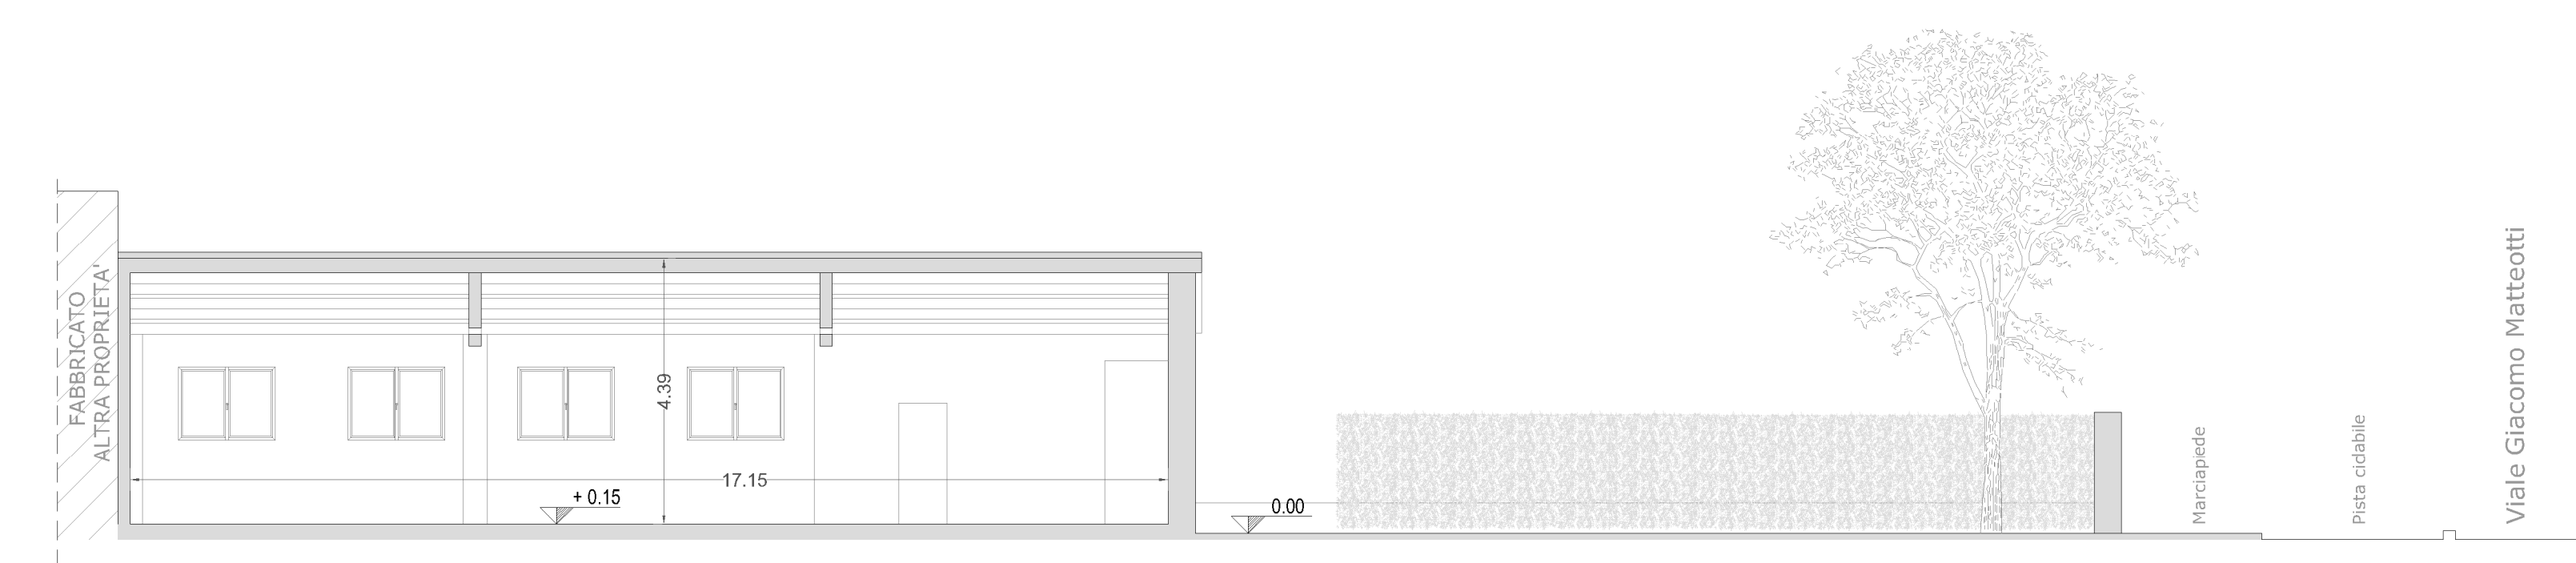

SEZIONE A-A'

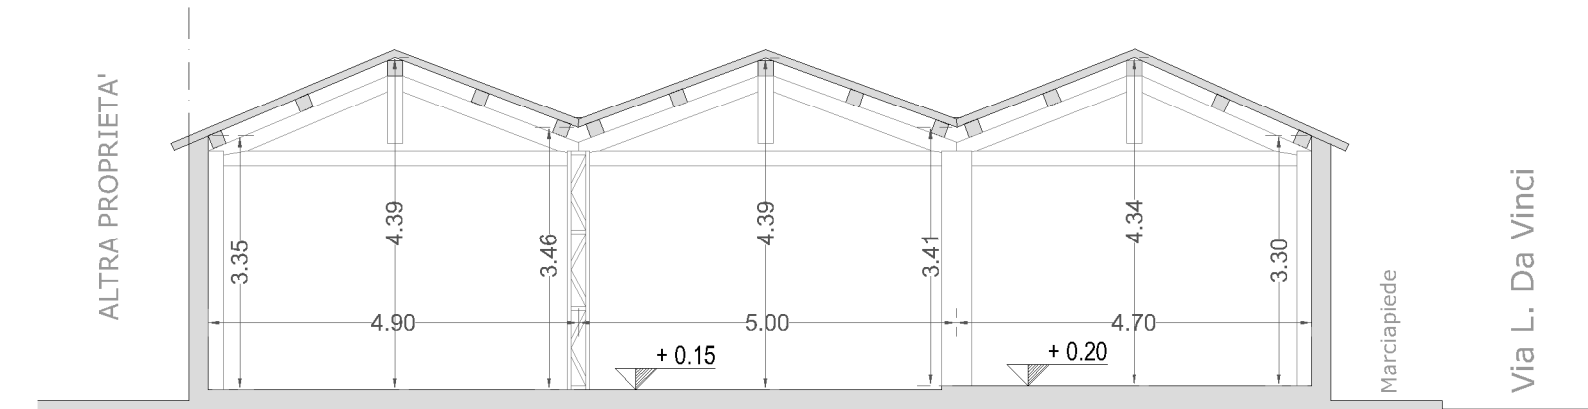

SEZIONE B-B'

STUDIO DI PROGETTAZIONE

2

TAVOLA  
scala 1:100

COMUNE DI CIVITANOVA MARCHE  
Via Giacomo Matteotti

- PROGETTO:** Richiesta adeguamento tecnico funzionale  
Concessione Demaniale n°2019/5/DLSUB del 31/07/2019
- OGGETTO:** Piante, prospetti e sezioni Stato attuale
- DATA:** NOVEMBRE 2019
- COMMITTENTE:** BIGBLU SRL