



COMUNE DI CIVITANOVA MARCHE

PROVINCIA DI MACERATA

UFFICIO TECNICO COMUNALE
SETTORE V - LL.PP. - SERVIZIO DEMANIO

OGGETTO

LAVORI DI DRAGAGGIO SELETTIVO
IMBOCCATURA PORTUALE CON
IMMERSIONE IN MARE SEDIMENTI
PROGETTO ESECUTIVO

PROGETTO ARCHITETTONICO
ING. Ragagnoli Paolo

DIRIGENTE V SETTORE
ING. Guarnieri Roberto

R.U.P.
ING. Ragagnoli Paolo

TAVOLA


01
COROGRAFIA GENERALE, STRALCIO CATASTALE e
PLANIMETRIA DI DETTAGLIO

Scala: 1:2.000 - 1:1.000


data: settembre 2017



AREA DI INTERVENTO

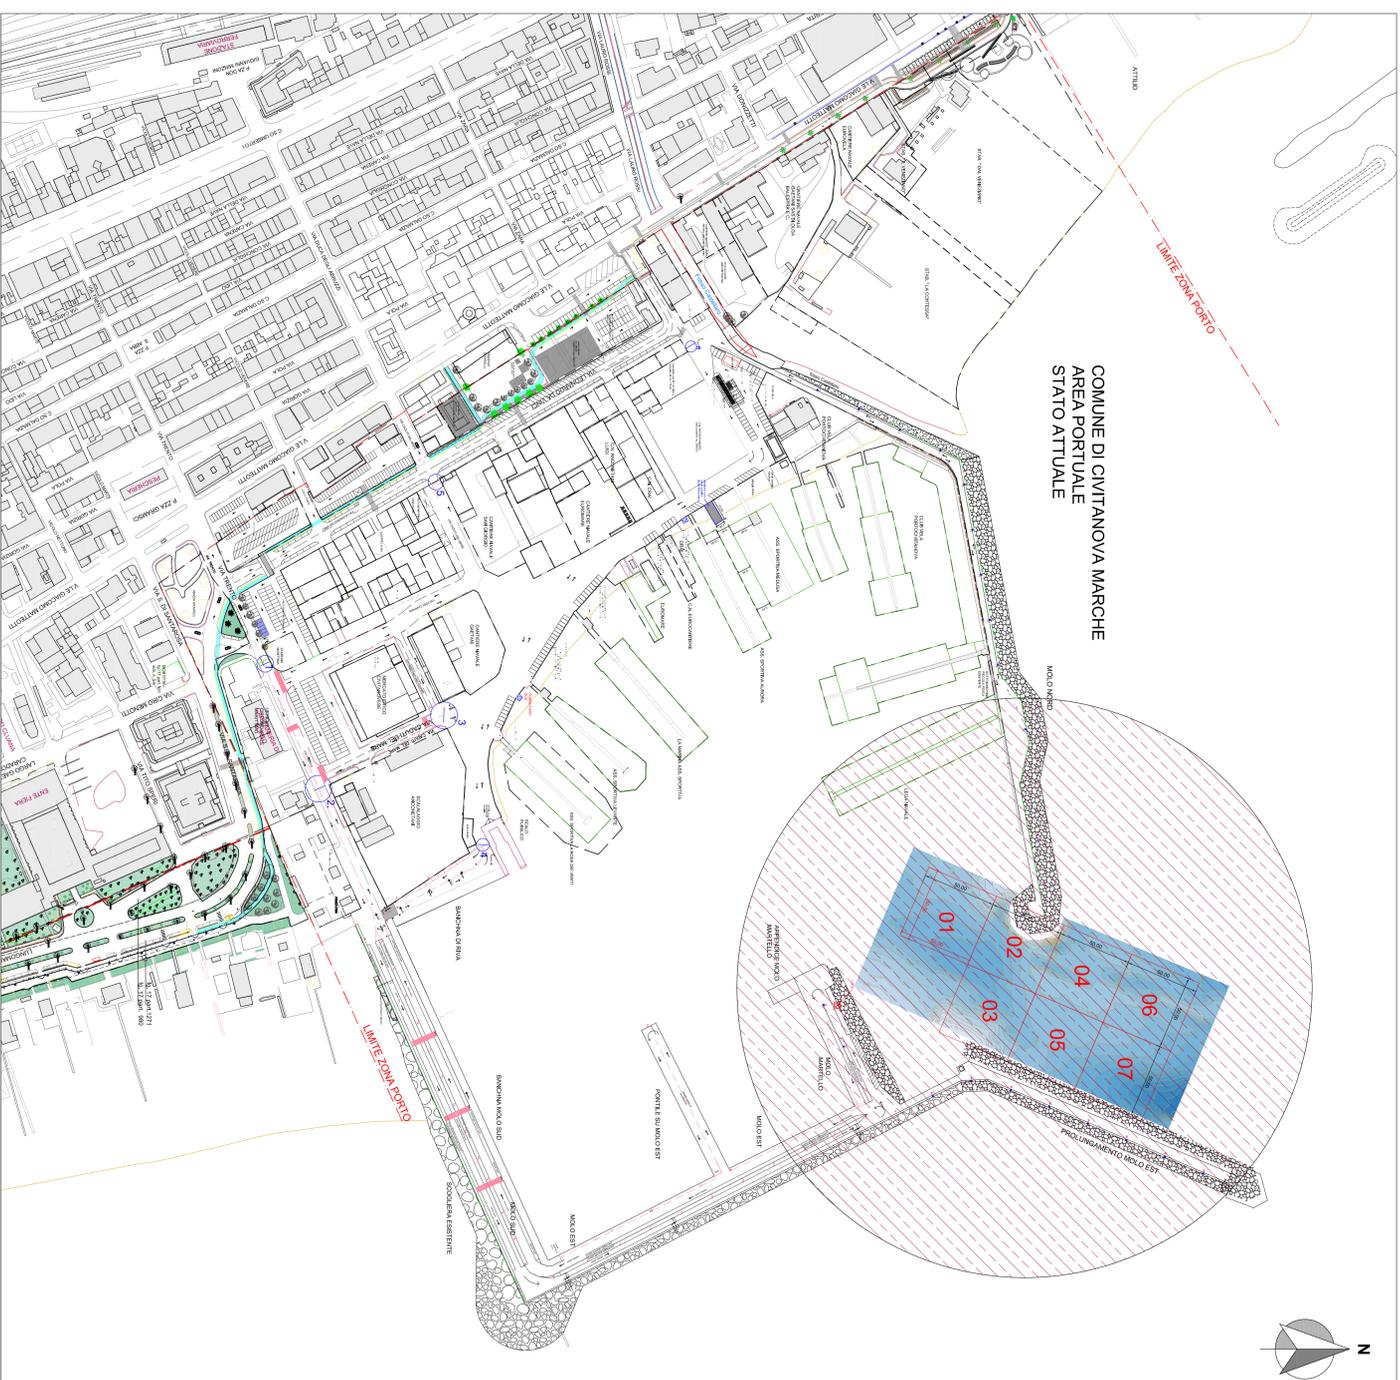

ESTRATTO CATASTALE scala 1:5.000 (Foglio 17)

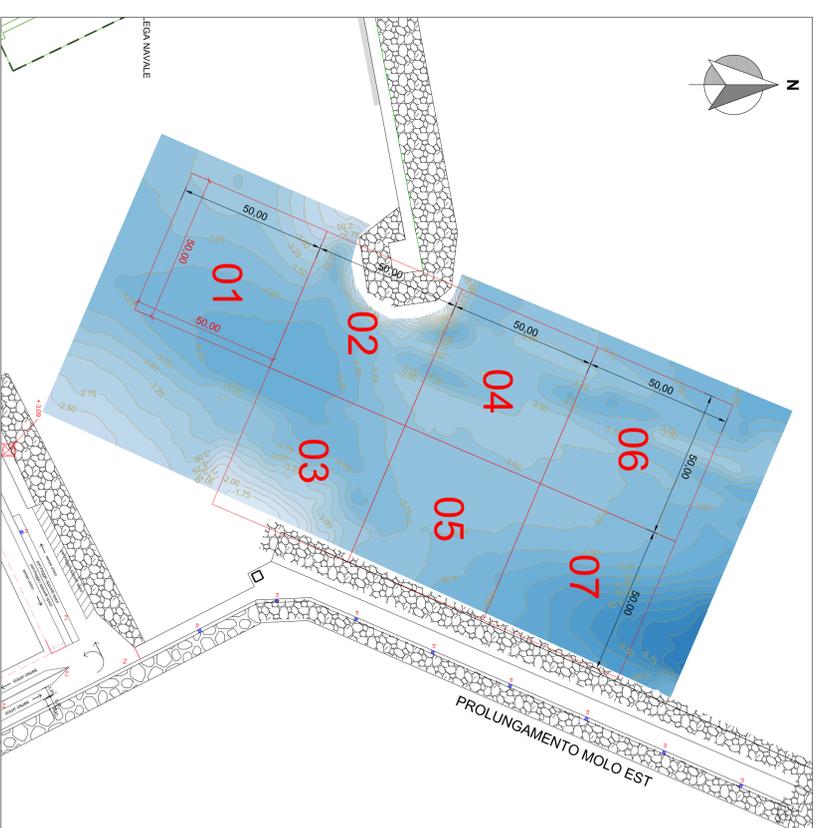

PLANIMETRIA DI DETTAGLIO scala 1:1.000

COROGRAFIA GENERALE scala 1:2.000