

sez.3 long.

sez.1 long.

sez.2 long.

sez.4 long.


sez.5 long.

sez.12 long.


COMUNE DI FANO
 Via San Francesco d'Assisi, 76 - 61032 - Fano (PU)
 SETTORE V° LL.PP.
 P.O. INFRASTRUTTURE E VERDE PUBBLICO

LAVORI URGENTI DI DRAGAGGIO SELETTIVO DELLE DARSENE INTERNE DEL PORTO DI FANO CON IMMERSIONE DEI SEDIMENTI IN CASSA DI COLMATA E AD IMMERSIONE DELIBERATA IN MARE

SEZIONI LONGITUDINALI

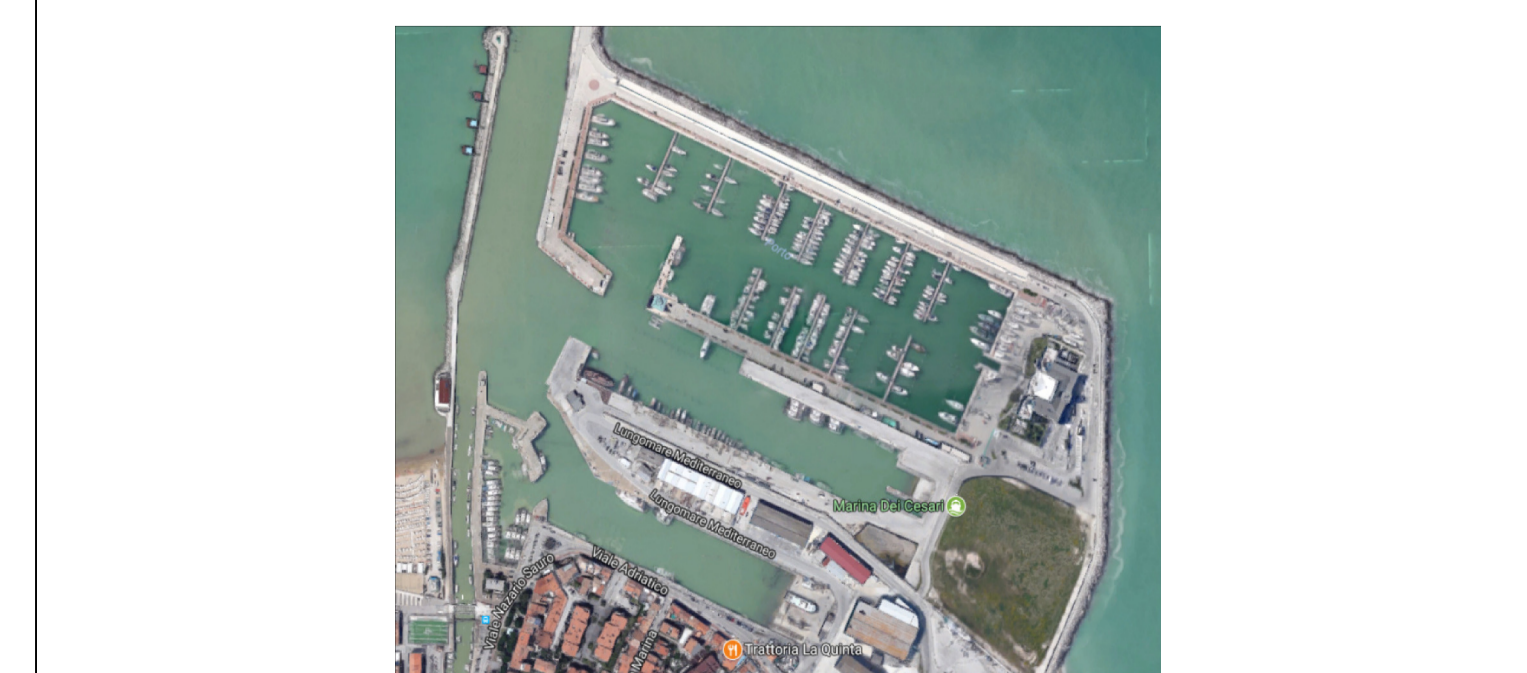

| | | |
|--------------------|---------------------------|------------------|
| Progettista : | Geom. Carlo Ondedei | TAV.n° |
| Rilevi Ambientali: | ARPAM -Pesaro | 3a |
| Direzione Lavori: | Dott.Ing. Federico Fabbri | |
| Collaboratori: | Geom. Carlo Ondedei | |
| Scala: | 1:1000 | Data: 19/07/2017 |
| | | Aggiorn. |