



COMUNE DI FANO
Via San Francesco d'Assisi, 76 - 61032 - Fano (PU)
SETTORE V° LL.PP.
P.O. INFRASTRUTTURE E VERDE PUBBLICO

LAVORI URGENTI DI DRAGAGGIO SELETTIVO DELLE DARSENE INTERNE DEL PORTO DI FANO CON IMMERSIONE DEI SEDIMENTI IN CASSA DI COLMATA E AD IMMERSIONE DELIBERATA IN MARE

SCHEMA SCARICO VASCA DI COLMATA



Progettista : Geom. Carlo Ondedei

Rilievi Ambientali: ARPAM - Pesaro

RUP Dott.Ing. Federico Fabbri

Direzione Lavori: Geom. Carlo Ondedei

Collaboratori: Geom. Alessandro D'Angeli - Bruno Agostinelli

Scala: 1:1000

Data: 19/07/2017

Aggiorn.

TAV.n°

5

VASCA DI COLMATA NEL PORTO DI ANCONA

DISCIPLINARE DI IMMERSIONE

PLANIMETRIA

scala 1:2.000

LEGENDA

- (A) VIA MARE
- (B) VIA TERRA
- 1 SETTORI DI RIEMPIMENTO IN ORDINE PROGRESSIVO (QUOTA LIMITE DI RIEMPIMENTO +0,70 M. S.L.M.M.)

Area di rispetto libera dai sedimenti per permettere l'uscita dell'acqua di efflusso, posa di panne per evitare la fuoriuscita di materiale sottile in sospensione

paratoia mobile con sfioro a quota +0,10 m. s.l.m.m.

ATTACCO VIA MARE

R36,00

(A)

5

4.805,50

Area di rispetto libera dai sedimenti per permettere l'uscita dell'acqua di efflusso, posa di panne per evitare la fuoriuscita di materiale sottile in sospensione

paratoia mobile con sfioro a quota +0,10 m. s.l.m.m.

ATTACCO VIA MARE

R36,00

(A)

4

3.016,87 mq

6

3

6.716,97

2


6.151,17

1

14.029,03

(B)

ATTACCO VIA TERRA

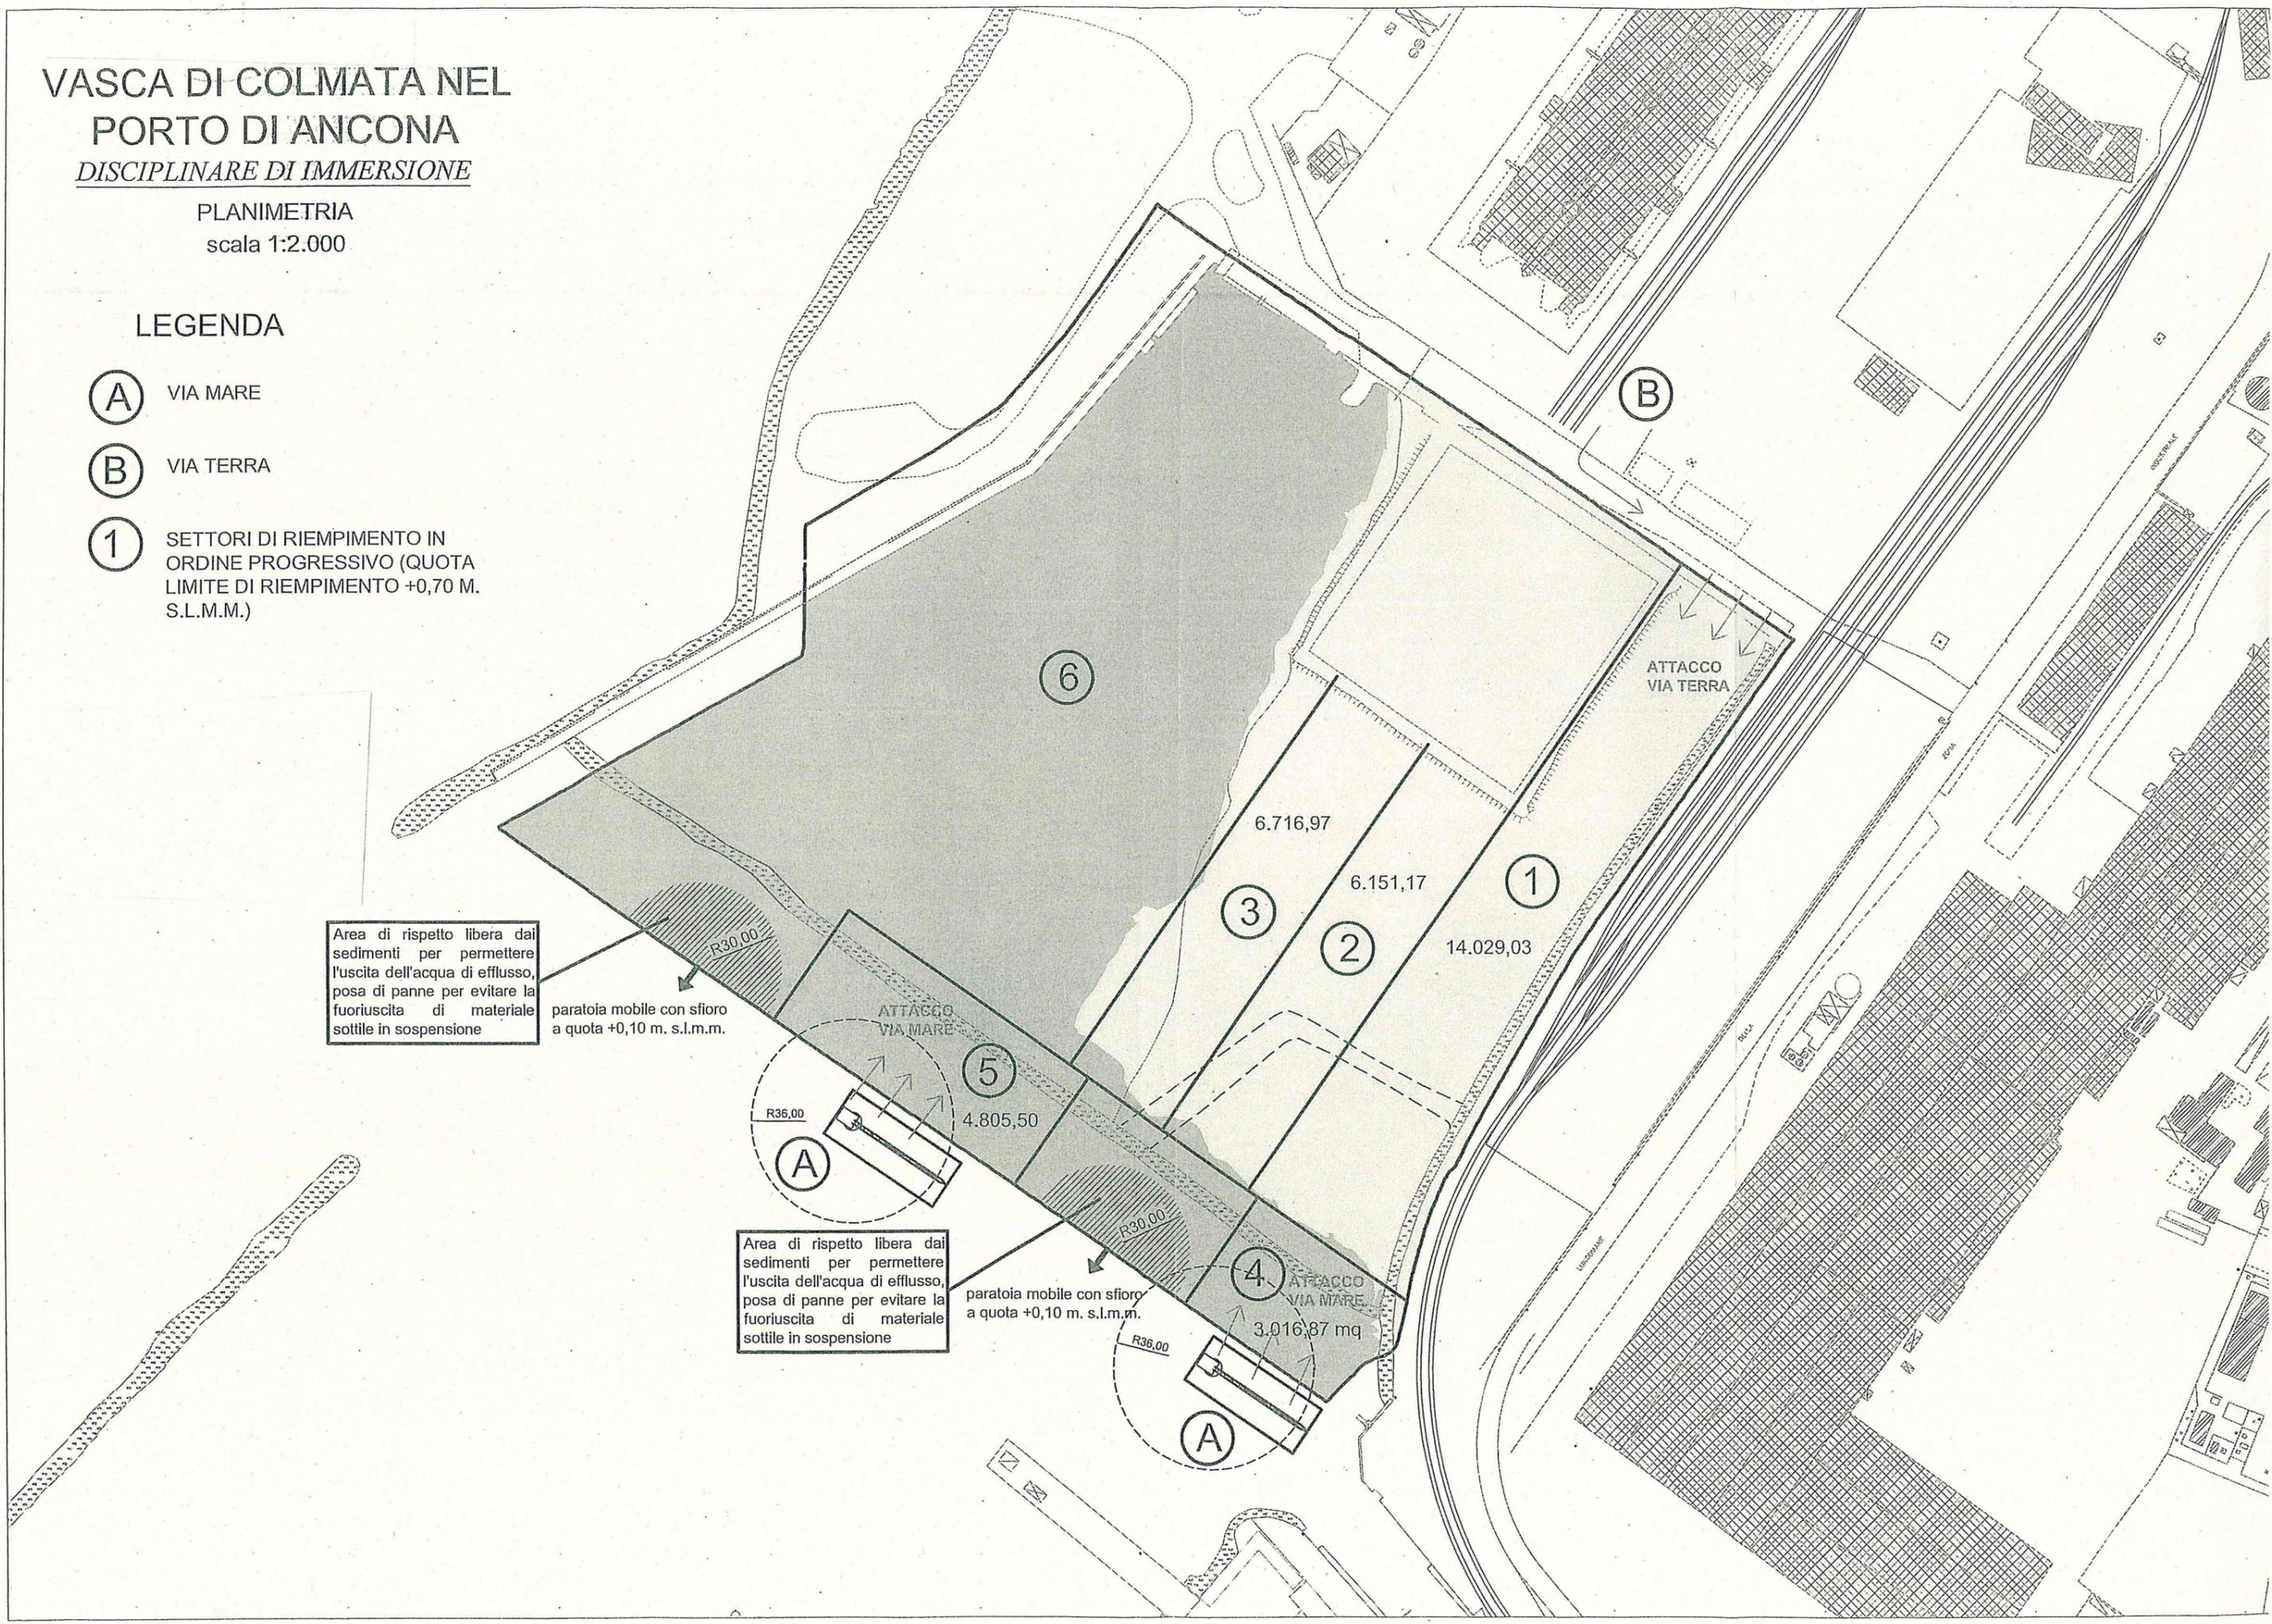

VASCA DI COLMATA NEL PORTO DI ANCONA

PIANO DI IMMERSIONE

PRIMO TRATTO NUOVA BANCHINA RETTILINEA

Scala 1:2000

**AREA DI RISPETTO
LIBERA DAI SEDIMENTI**

PARATOIA MOBILE CON
FILTRO IN GEOTESSUTO
PER SFIORO ACQUE A
QUOTA +0,10 m s.l.m.m.

Panne di protezione in
tessuto poliestere spalmato
in PVC, ZENIT Ambiente,
modello BO 20/300

Barriera di contenimento con fulbo
flessibile in geotessile riempito con
sabbia per confinamento sedimenti
provenienti dal dragaggio

**AREA DI RISPETTO
LIBERA DAI SEDIMENTI**

PARATOIA MOBILE CON
FILTRO IN GEOTESSUTO
PER SFIORO ACQUE A
QUOTA +0,10 m s.l.m.m.

MATERIALE IMMERSO DRAGAGGIO
DARSENA FINCANTIERI CIRCA 6.480 mc

EVENTUALE
MOVIMENTAZIONE
DA TERRA

IMMERSIONE
DA MARE

R30,00

R30,00

4

A

R36,00

4.200 mq

