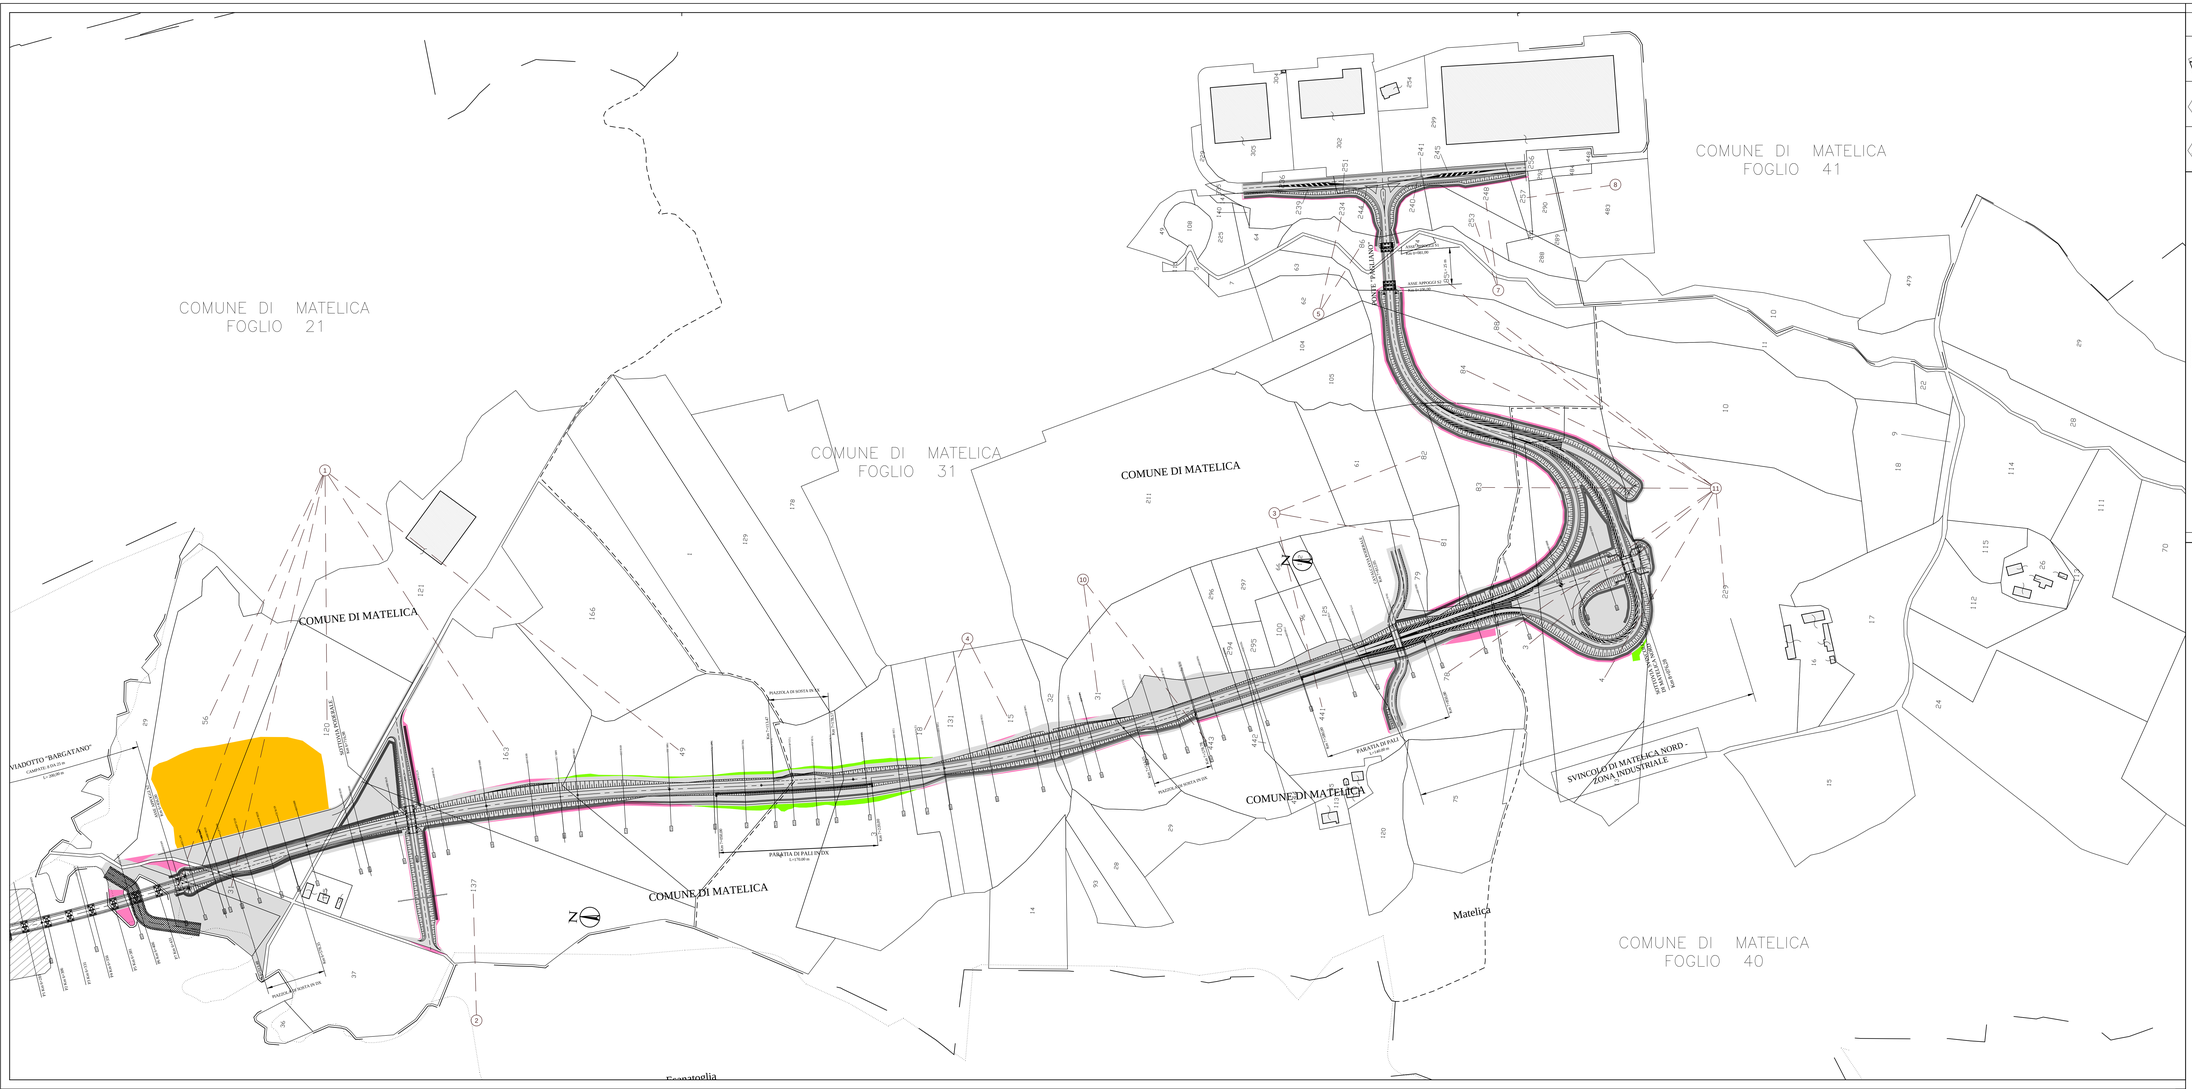

SIMBOLOGIA CATASTALE E LEGENDA

Particella catastale	Viabilità interpoderale	Confine di Comune
Strada pubblica	Fossi e/o rii	Confine di Provincia
Acqua pubblica	Confine di Foglio catastale	PROPRIETA' PRIVATA: CIVICO CIVILE; CIVICO INTERNO; CIVICO CATASTALE

- Aree già comprese nel Progetto Definitivo
- Aree in Esproprio integrative da Progetto Esecutivo
- Aree in Occupazione Temporanea integrative da Progetto Esecutivo
- Aree in Servitù integrative da Progetto Esecutivo
- Aree non più interessate da Progetto Esecutivo

DESCRIZIONE

QUADRILATERO Marche Umbria S.p.A.

ASSE VIARIO MARCHE-UMBRIA
E QUADRILATERO DI PENETRAZIONE INTERNA
MAXI LOTTO 2

LAVORI DI COMPLETAMENTO DELLA DIRETTRICE PERUGIA ANCONA:
SS. 318 DI "VALFABBRICA", TRATTO PIANELLO-VALFABBRICA
SS. 76 "VAL D'ESINO", TRATTI FOSSATO VICO - CANCELLI E ALBACINA - SERRA SAN QUIRICO
"PEDEMONTANA DELLE MARCHE", TRATTO FABRIANO-MUCCIA-SFERCIA.

PROGETTO ESECUTIVO

CONTRAENTE GENERALE:	*Il responsabile del contraente generale:*
DIRPA S.c.a r.l. Direttrice Perugia Ancona e Pedemontana delle Marche	Ing. Paolo Casalini

PROGETTAZIONE: Associazione Temporanea di Imprese
Mandataria: PROGIN S.p.A. *Mandanti:* LOMBARDI SA INGEGNERI CONSULENTI; LOMBARDI-REICO ENGINEERING S.r.l.; RFA PROGETTI

Ing. Salvatore Esposito (Responsabile del Progetto)	I responsabili del progetto:
Prof. Ing. Antonio Grimaldi (Responsabile integrazione delle Attività Specialistiche)	
Dott. Fabrizio Pontoni (Geologo)	
Ing. Michele Curiale (Coordinatore della Sicurezza in fase di Progettazione)	

VISTO: IL RESPONSABILE DEL PROCEDIMENTO	IL DIRETTORE DEI LAVORI
Ing. Andrea Saralvo	Ing. Fulvio Giovannini

2.1.1 - PEDEMONTANA DELLE MARCHE
Lotto funzionale del Sub Lotto 2.1 tratto Fabriano-Matelica Nord
INTERFERENZE ED ESPROPRI
ESPROPRI
PIANO PARTICELLARE GRAFICO - TAV.3 DI 3
(COMUNE DI MATELICA)

SCALA: 1:2000
DATA: Gennaio 2013

Codice Unico di Progetto (CUP): **F12C03000050020** (Delibera CIPE 13/2004)

Codice elaborato: Opera L07 | Tratto 02 | Sezione 11 | Cat. E | Sub. 19 | Prog. 00000 | Tip. Elab. PLA | Num. 012 | Rev. B
Nome File: L07\02\11\E19\00000\PLA\12

REV.	DATA	DESCRIZIONE	Redatto		Controllato	Approvato
A	10/09/2012	EMISSIONE PER CONSEGNA	PROGIN	E. Nese	L. Infante	S. Esposito
B	11/01/2013	ISTR.ANAS (PROT.CDG0166398/P DEL 14/12/2012	PROGIN	E. Nese	L. Infante	S. Esposito