



COMUNE DI CIVITANOVA MARCHE

PROVINCIA DI MACERATA

UFFICIO TECNICO COMUNALE

SETTORE V. - LL.PP. - SERVIZIO DEMANIO

OGGETTO

LAVORI DI DRAGAGGIO IMBOCCATURA PORTUALE ANNO 2021

PROGETTO ESECUTIVO

PROGETTO ING. Ragagnoli Paolo

DIRIGENTE V.SETTORE ARCH. Strappato Paolo

TAVOLA 03

STATO PROGETTO  
PLANIMETRIA AREA DI DRAGAGGIO  
SCHEMA DI DRAGAGGIO - OPZIONI DI GESTIONE

Scala: 1:500

data: settembre 2021


LEGENDA

01	identificativo quadrante dimensioni 50,00 x 50,00 ml
	superficie caratterizzata ai sensi D.M. 173/2016
	superficie oggetto di dragaggio 17.500,00 mq
↖P1	profilo longitudinale
↖S1	sezione trasversale

NUMERO QUADRANTE

l.m.m. - 0,00	1	2	3	4	5	6	7	
-0,50								
-1,00								
-1,50								
-2,00								
-2,50								
-3,00								
-3,50								
-4,00	A	A	A	A	A	A	A	
-4,50	A	A	A	A	A	A	A	
-5,00	A	A	A	A	A	A	A	
-5,50	A	A	A	A	A	A	A	
-6,00	A	A	A	A	A	A	A	
-6,50	volumi non oggetto di escavo							quota di progetto

SCHEMA DI DRAGAGGIO - OPZIONI DI GESTIONE D.M. 173/2016 scala 1:500

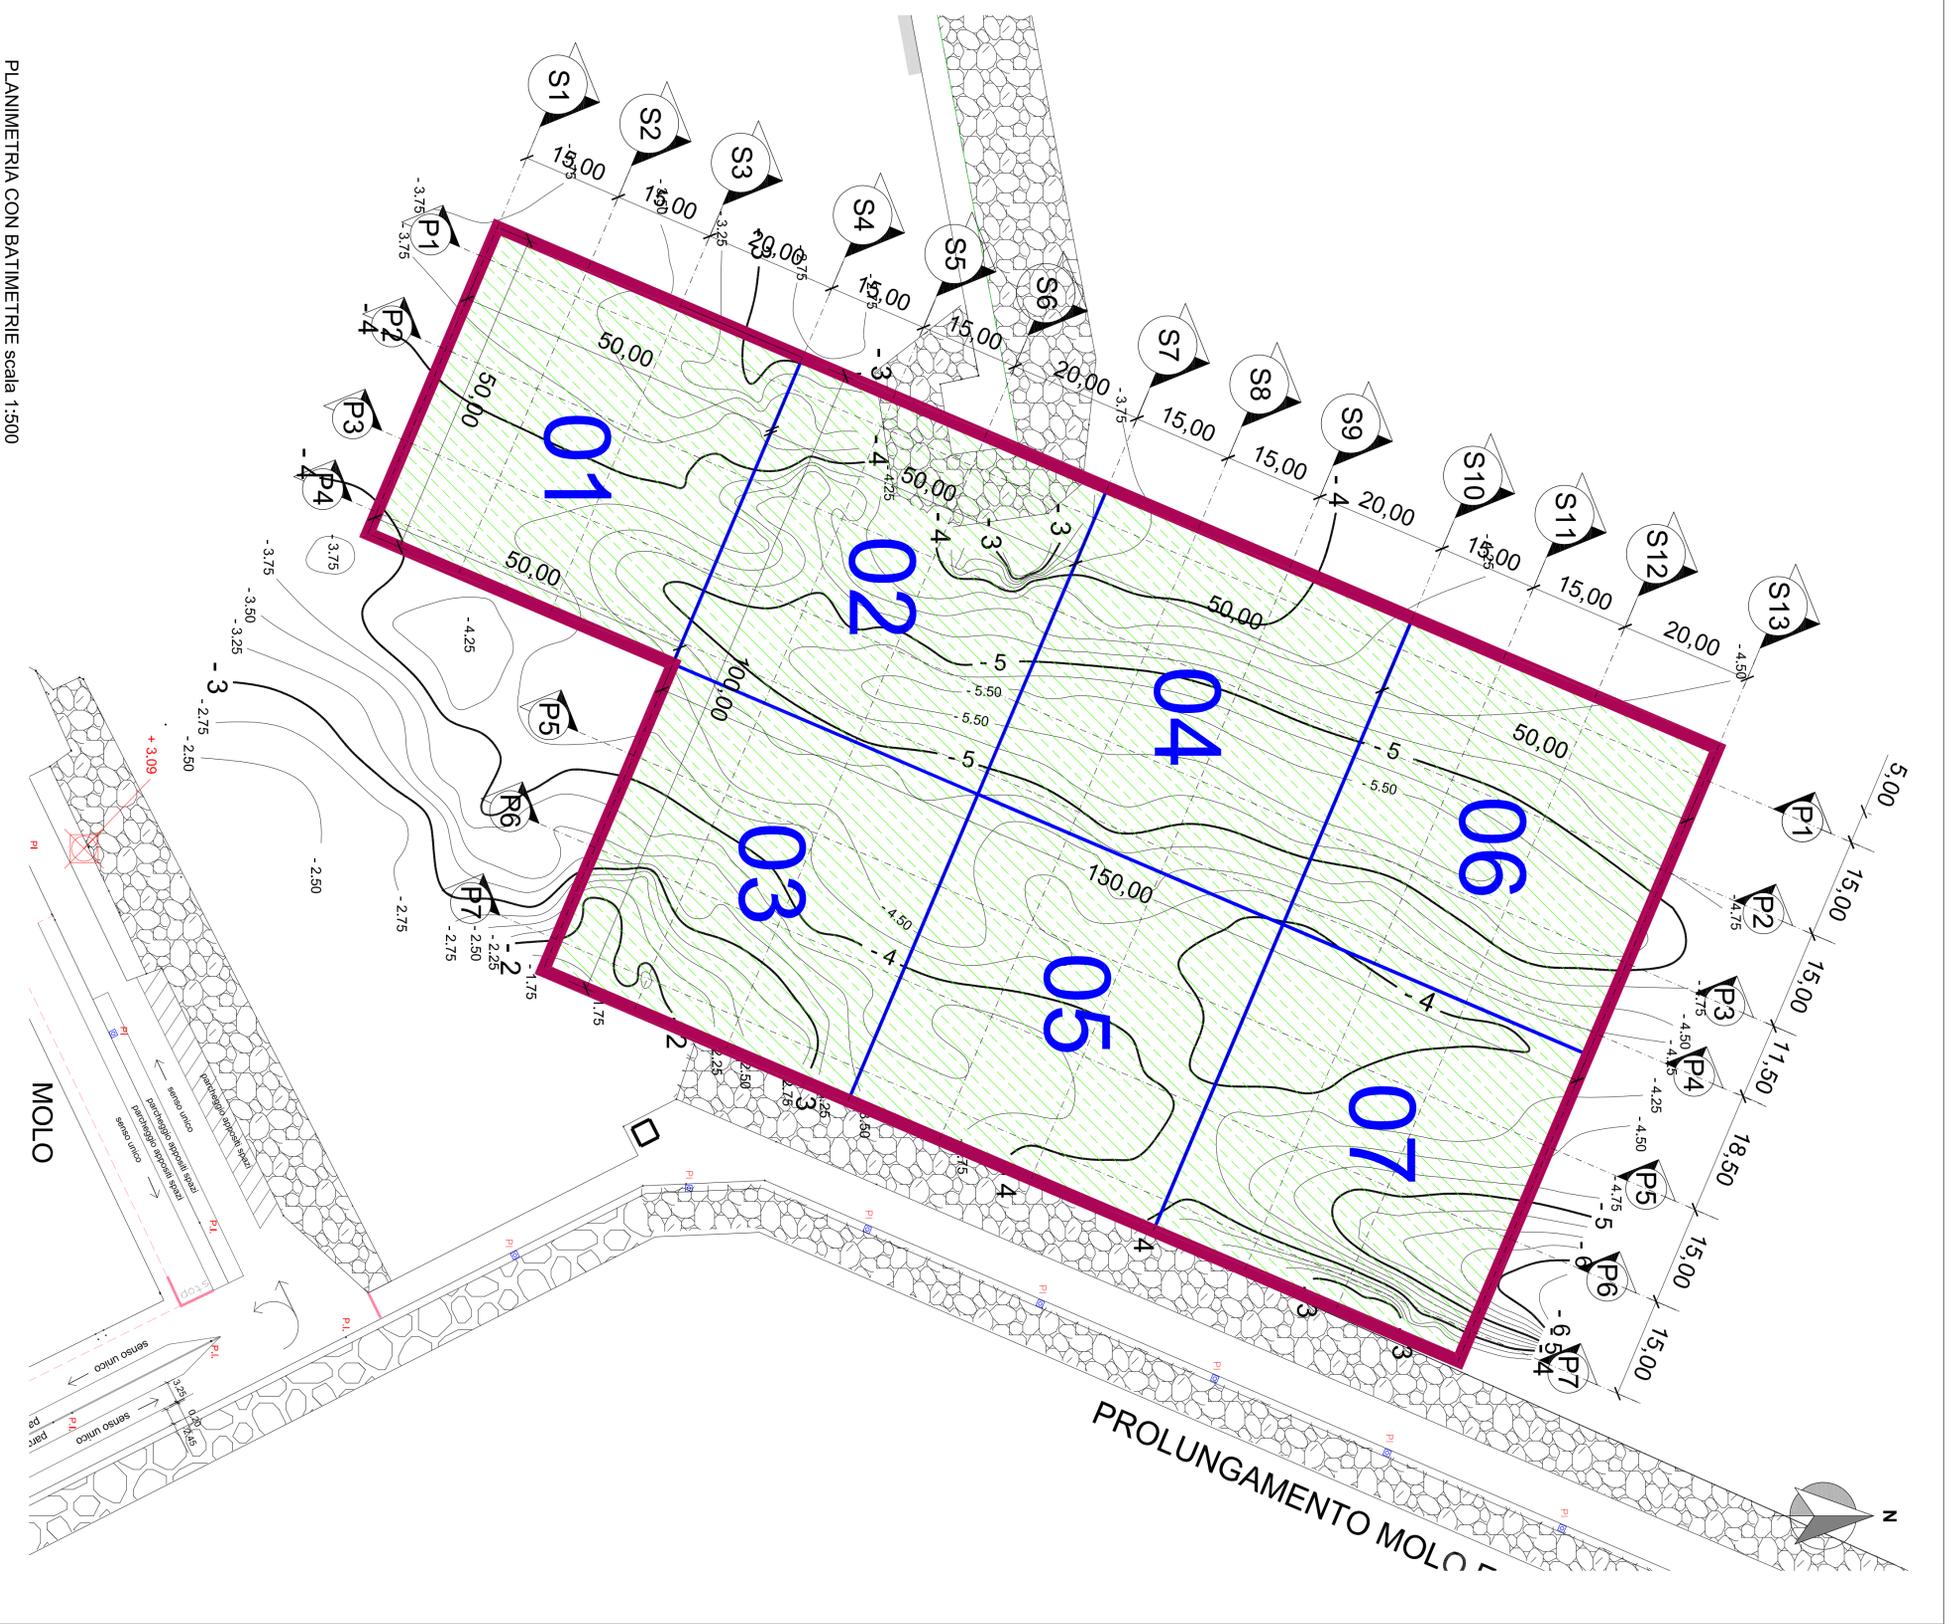

PLANIMETRIA CON BATTIMETRIE scala 1:500