AUTORITA' PORTUALE DI ANCONA

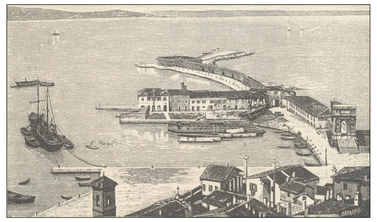

ADEGUAMENTO TECNICO - FUNZIONALE
RIPROFILATURA BANCHINE 4-5
PORTO DI ANCONA

IL COMMISSARIO STRAORDINARIO:
Rodolfo Giampieri

IL SEGRETARIO GENERALE:
Dott. Tito Vespasiani

IL R.U.P.:
Ing. Roberto Renzi

ELAB. N. 05	STATO DI FATTO BANCHINA E FONDALI LIMITROFI: PLANIMETRIA GENERALE, PIANTA E SEZIONI	

Studio Zoppi Ingegneria
piazza Diaz 3, 60124 Ancona tel +39 071207130[5/ fax +39 071202720
Email: paolo@studiozoppi.191.it studiozoppi@pec.it
Codice Fiscale: ZPPPLA46E13C1570 partita IVA: 00431780428

TECNICO INCARICATO:
Dott. Ing. Paolo Zoppi

GRUPPO DI PROGETTAZIONE:
Dott. Ing. Caterina Zoppi
Dott. Ing. Giuseppe Di Cosmo
Geom: M.Gloria Amicucci

SCALA: varie	DATA: luglio 2014

N.	AGGIORNAMENTI E MODIFICHE	DATA
1		
2		
3		

PLANIMETRIA GENERALE PORTO
Scala 1:5000

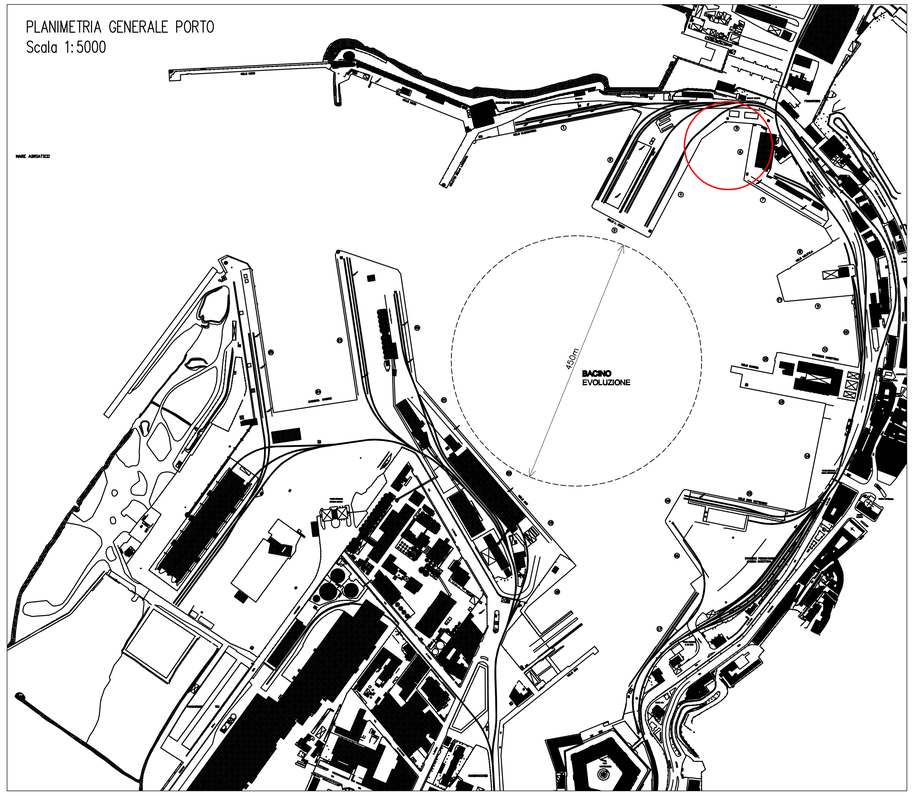

PLANIMETRIA STATO ATTUALE
Scala 1:500

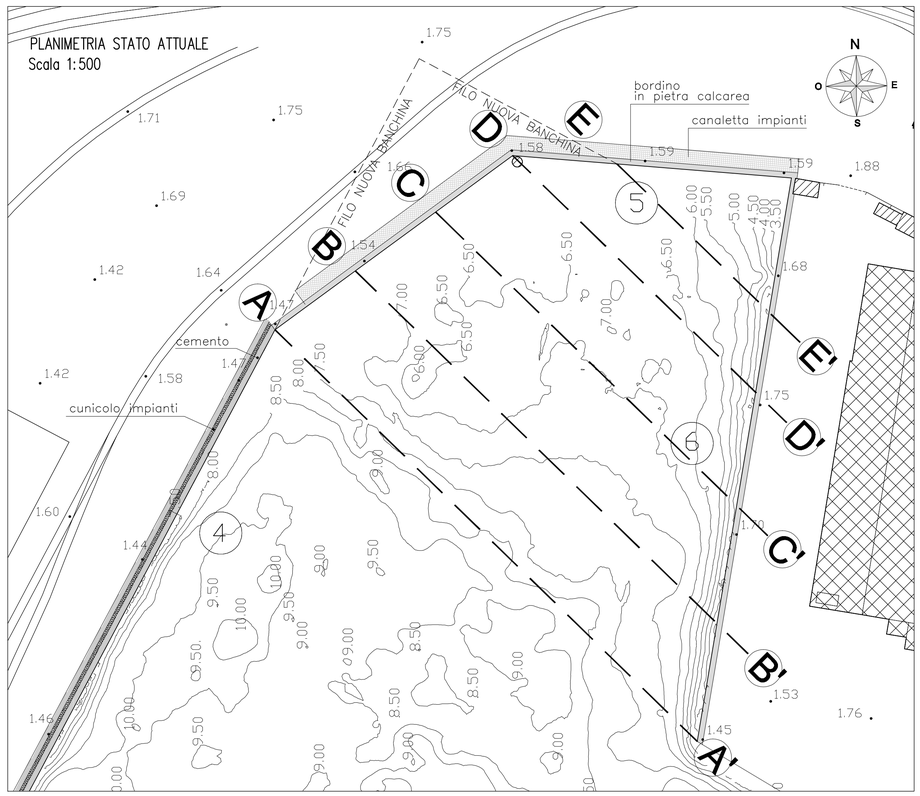

SEZIONE TIPO BANCHINA 5
Scala 1:100

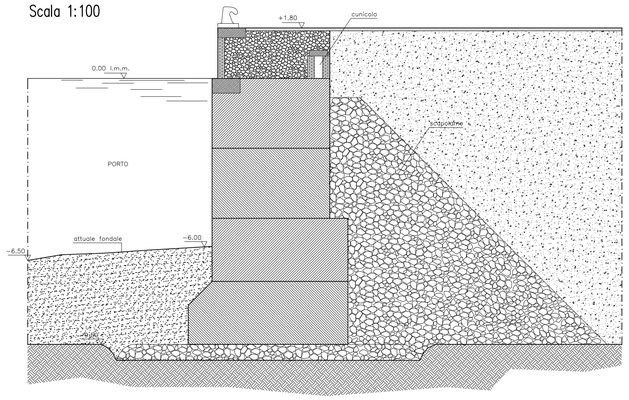

N.B. – SEZIONE FORNITA DA AUTORITA' PORTUALE DA VERIFICARE CON ISPEZIONE SUBACQUEA

SEZIONI
Scala 1:200

SEZIONE A–A'

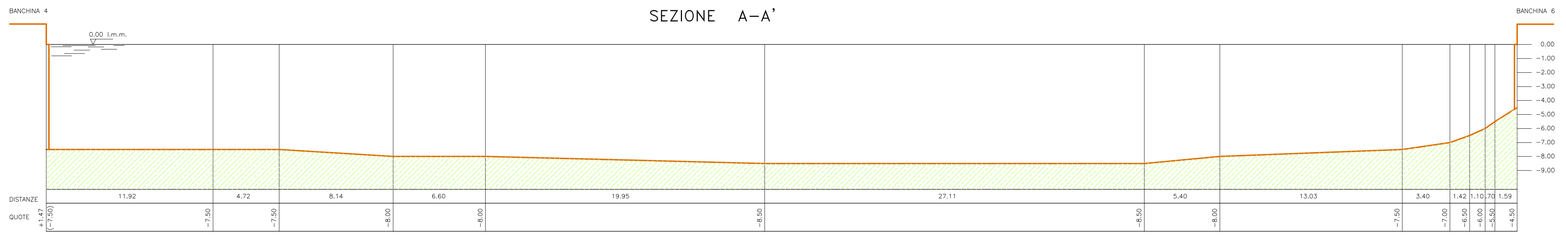

SEZIONE B–B'

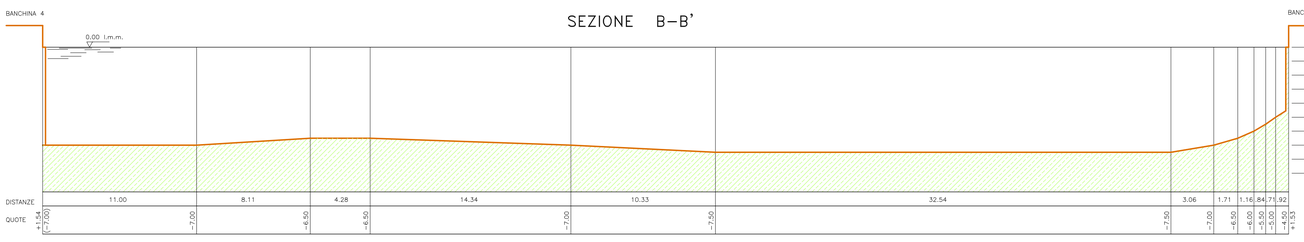

SEZIONE C–C'

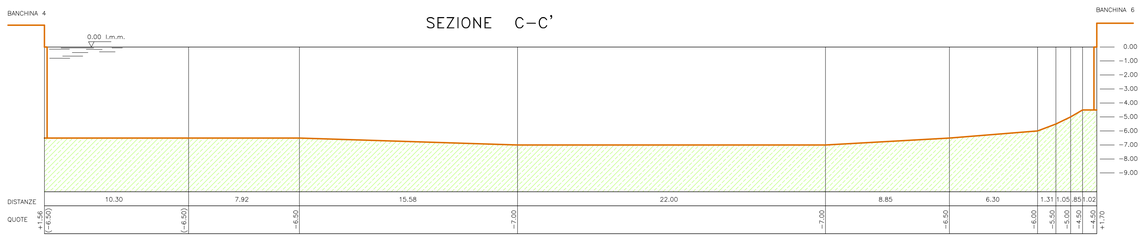

SEZIONE D–D'

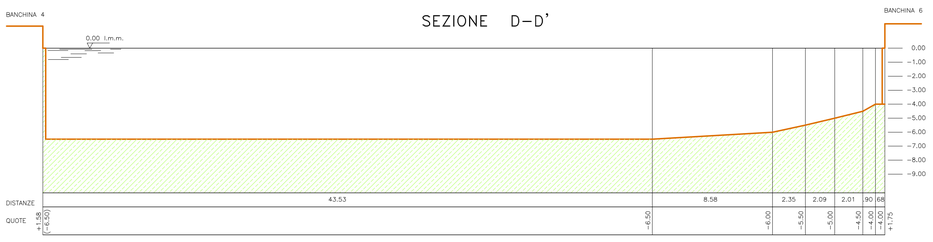
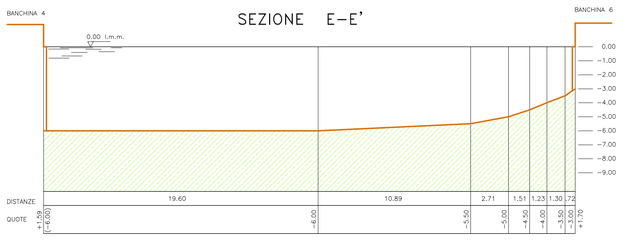
SEZIONE E–E'