




PROGETTO WIDER - LATO FANO

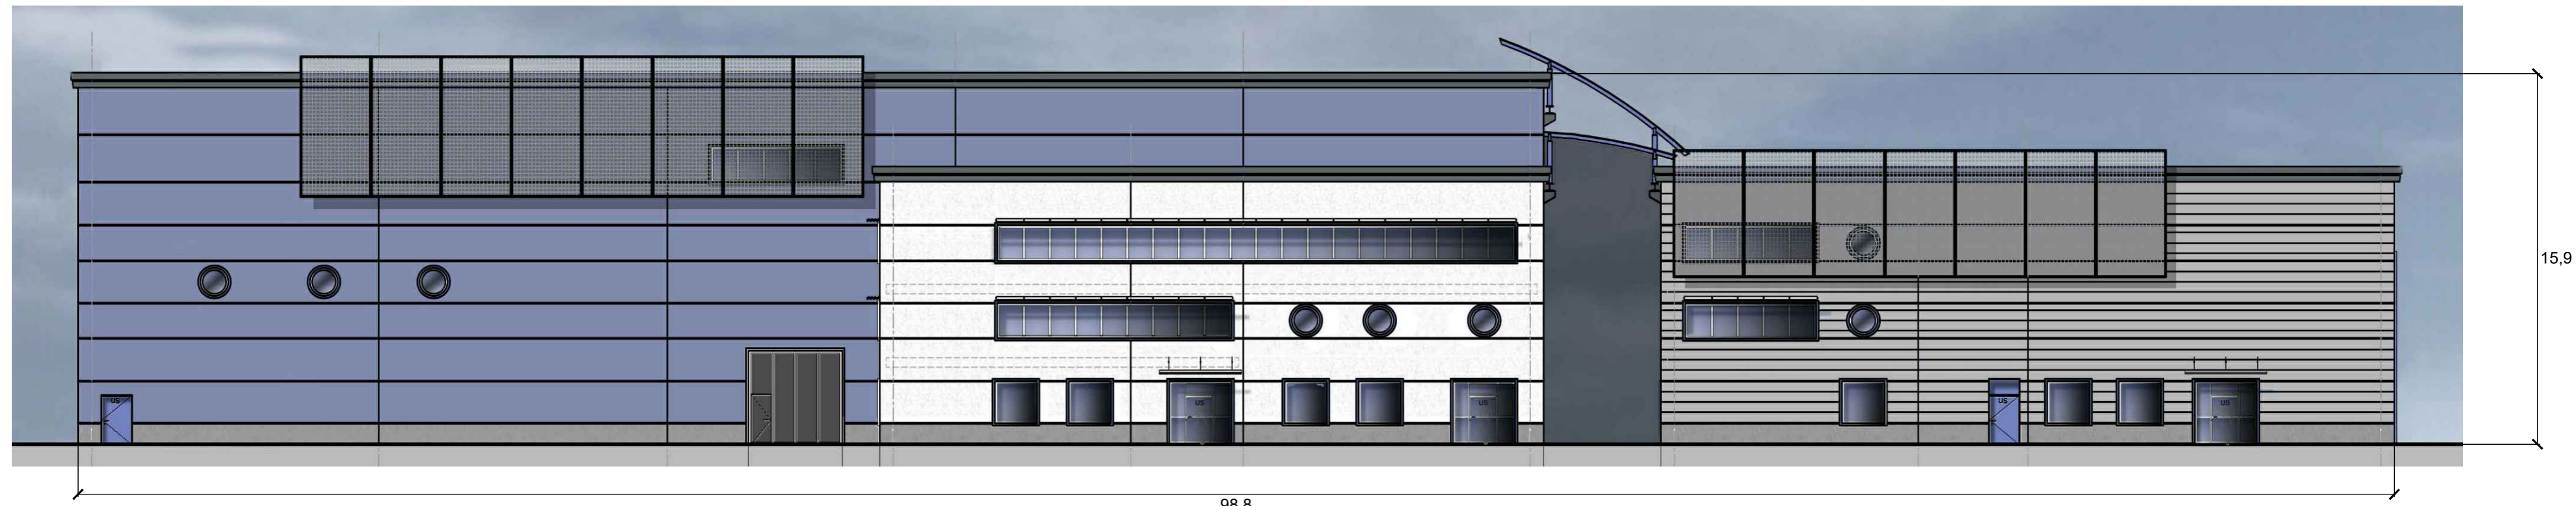

PROGETTO ESISTENTE - LATO FANO

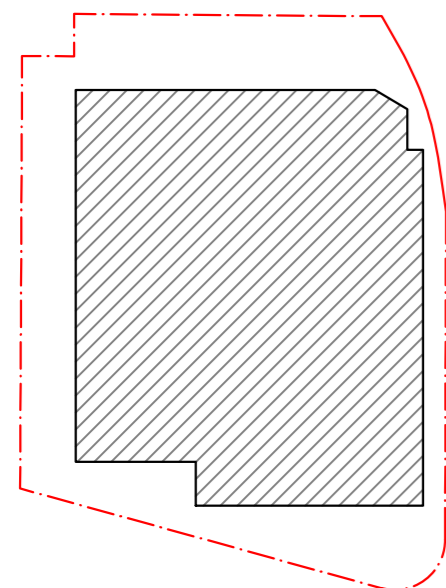

PROGETTO ESISTENTE - PROSPETTO LATO FANO

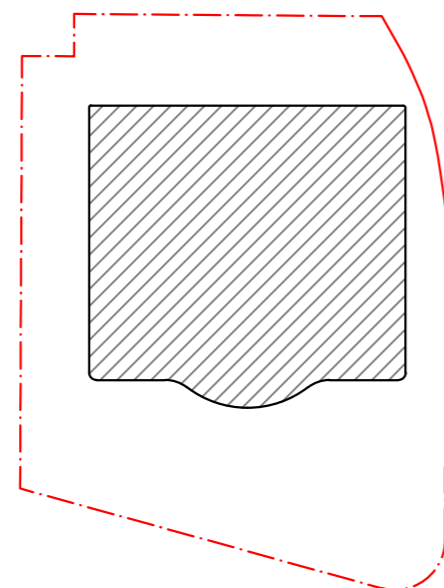

PROGETTO WIDER - PROSPETTO LATO FANO

WIDER
BORN ELECTRIC

Via M. Pantaleoni snc - 60125 Ancona (AN) - ITALY
Tel: +39 071 201166
E-mail: info@wider-yachts.com
Web: www.wider-yachts.com

TITOLO DISEGNO:
CONFRONTO ALTEZZE CON PROGETTO ESISTENTE - 24m

Progetto:	NUOVA SEDE FANO	Tav.	07A
DATA:	31-05-2021		
UNITA' di MISURA:	m	SCALA:	1: 200
VERIF.DA:	WIDER	FOGLIO:	A2
DISEGN.DA:	M.MARCHEGIANI		

CLIENTE: WIDER

PROPRIETA' DELLA WIDER S.R.L. - SENZA AUTORIZZAZIONE SCRITTA DELLA STESSA IL PRESENTE DISEGNO NON POTRA' ESSERE UTILIZZATO PER LA COSTRUZIONE DELL'OGGETTO RAPPRESENTATO, NE COMUNICATO A TERZI O RIPRODOTTO. LA SOC. PROPRIETARIA TUTELA I PROPRI DIRITTI A RIGORE DI LEGGE