

E 2360400
N 4857850


E 2360950
N 4857850

E 2360400
N 4857300

E 2360950
N 4857300

E 2360400
N 4856950

E 2360950
N 4856950

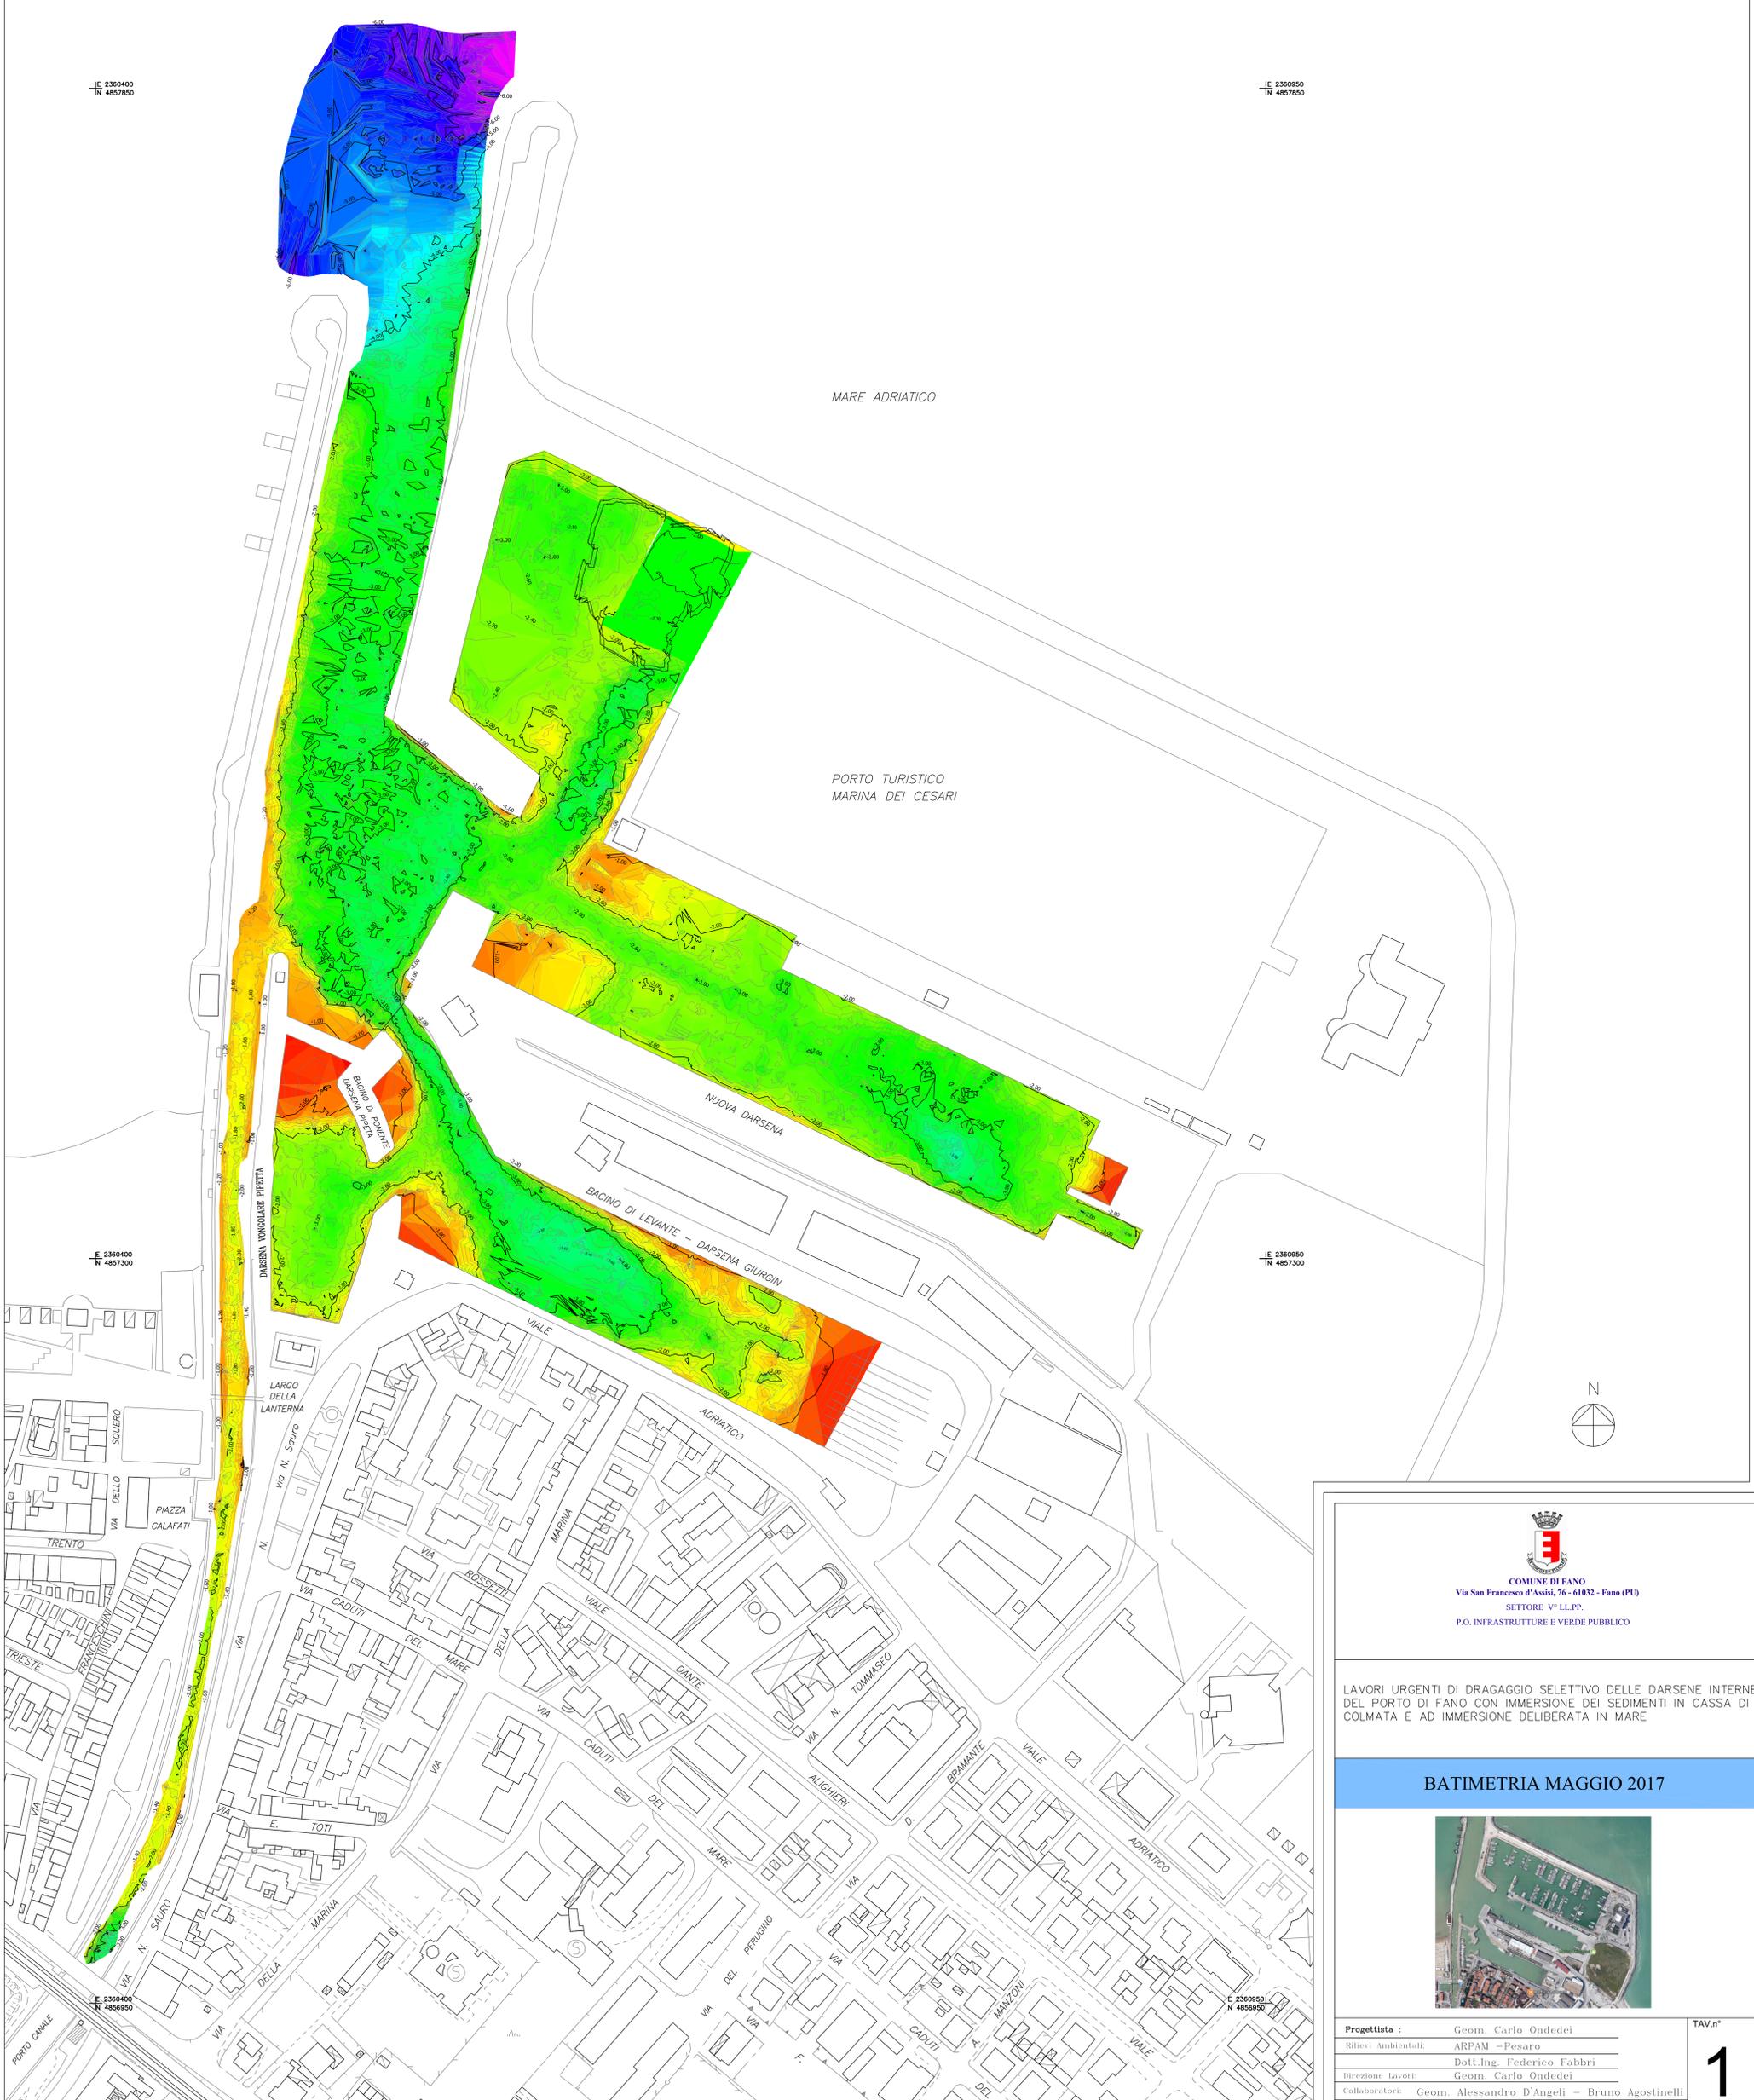

COMUNE DI FANO
Via San Francesco d'Assisi, 76 - 61032 - Fano (PU)
SETTORE V° LL.PP.
P.O. INFRASTRUTTURE E VERDE PUBBLICO

LAVORI URGENTI DI DRAGAGGIO SELETTIVO DELLE DARSENE INTERNE DEL PORTO DI FANO CON IMMERSIONE DEI SEDIMENTI IN CASSA DI COLMATA E AD IMMERSIONE DELIBERATA IN MARE

BATIMETRIA MAGGIO 2017



Progettista :	Geom. Carlo Ondedei	TAV.n°
Rilevi Ambientali:	ARPAM -Pesaro	1
Direzione Lavori:	Dott.Ing. Federico Fabbri	
Collaboratori:	Geom. Carlo Ondedei	
Scala:	1:1000	
Data:	19/07/2017	
Aggiorn.		