

comune di ancona

servizio di pianificazione urbanistica generale

allegati come da quadro M



CONTRATTI DI QUARTIERE

D.M. n° 1025/cd del 30.12.2002 - D.D.G.R. n° 81 del 26.09.2003

"dietro le quinte"

elaborato

1.h.e1.3

Recupero del teatro di quartiere all'interno dell'edificio ad E dell'ex Ospedale psichiatrico

Stato di progetto

scala 1:200

assessore all'urbanistica: gianni giaccaglia

direttore d'area e coordinatore del progetto: sauro moglie

responsabile del gruppo di lavoro e del procedimento: danielle martelli

gruppo di lavoro area urbanistica:

claudio larice, mauro serini, emilio mancinelli, maurizio azzoguidi, roberto moreschi, claudio centanni, riccardo racosta, ilvia scarpellini, dorian sordani, manuela vecchietti

relazioni geologiche: stefano cardellini

contributi altri servizi interni:

beatrice honorati (legale), caterina biccardi (sociali), vincento de vivo (patrimonio e logistica), alberto ridolfi (culturali), alessandro alessandrini (traffico), giorgio calavalle (lavori pubblici), bruno ulisse (edilizia pubblica-alloggi) alessandra de marchis (stage - università di camerino)

consiglio di circoscrizione di ancona


collaborazioni esterne:

I.A.C.P. ancona - maurizio urbinati, gabriele berardinelli, stefano capannelli, gianluca quaglia, gabriele magli, paolo romagnoli


gorgovivo - quattiero gaspareti, danielle bronzini

A.S.U.R. zona territoriale n° 7 - ancona


aprile 2004

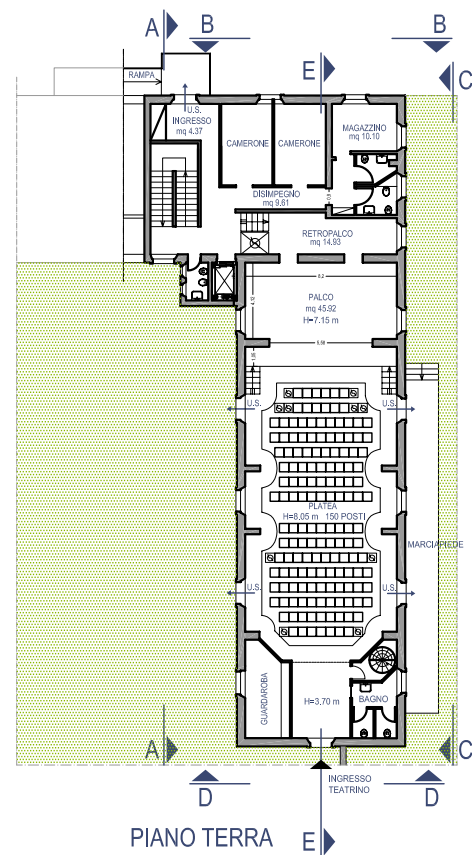


PIANO TERRA

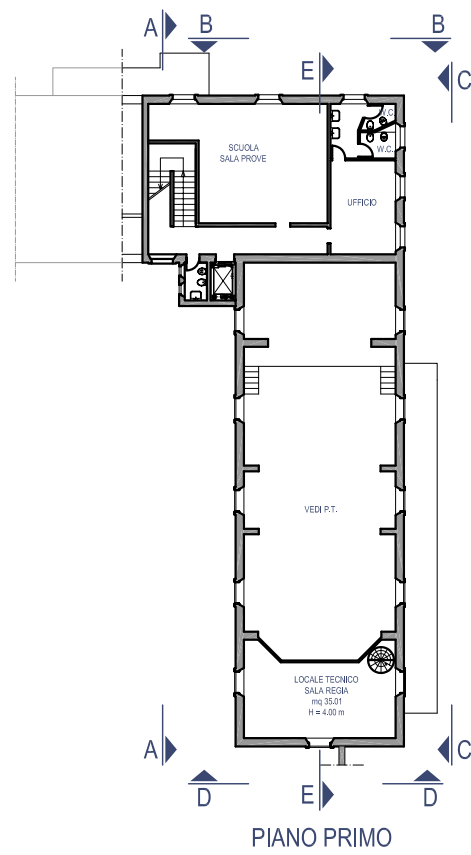


PIANO PRIMO

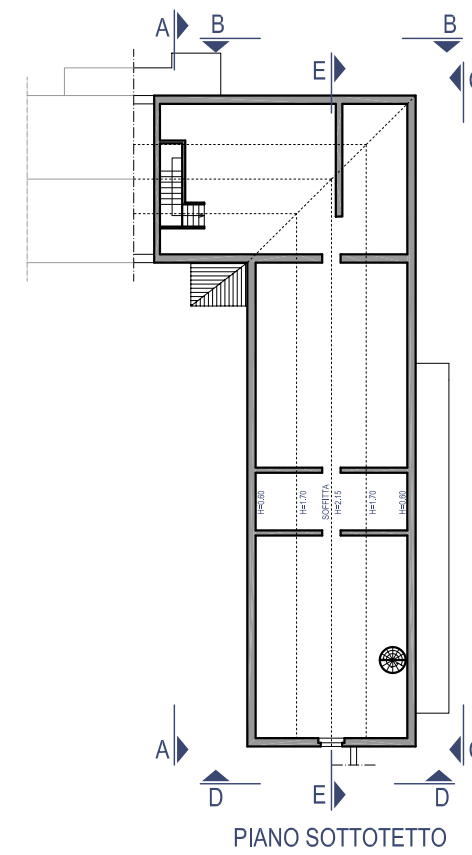

PIANO SOTTOTETTO

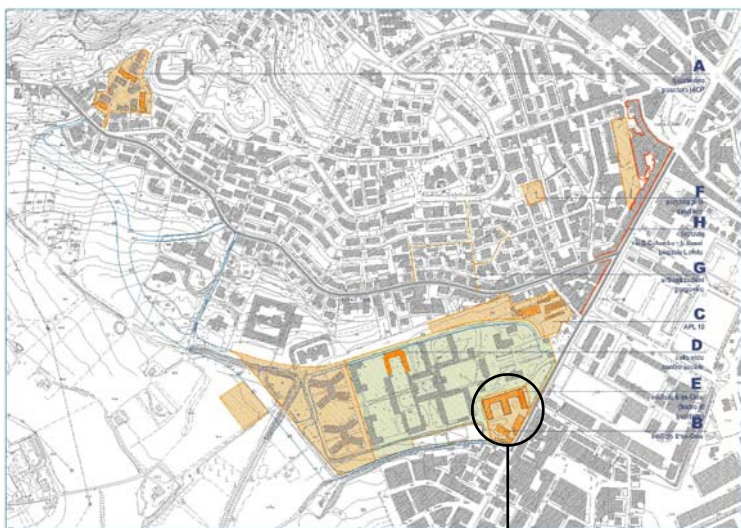

intervento 1 : quartiere I.A.C.P.
planimetrie / prospetti / sezioni / etc.

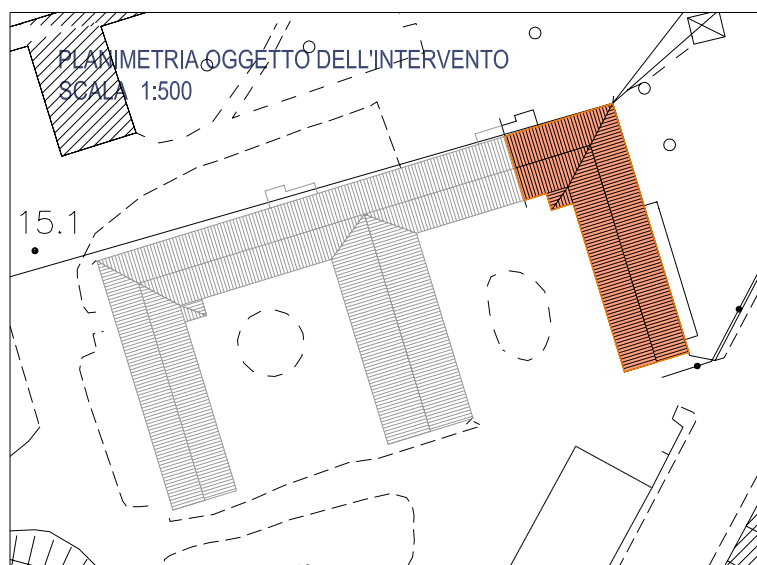

PROSPETTO - SEZIONE A




PROSPETTO B



PROSPETTO C



PROSPETTO D

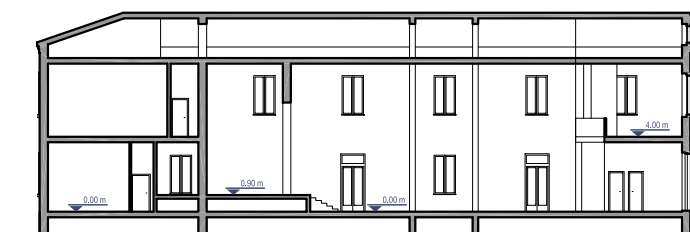

SEZIONE E