

Spazio riservato all'ufficio


Protocollo

Firma delle Ditte richiedenti

Timbro e firma dei Progettisti

 **Comune di Civitanova Marche**
V Settore - Demanio Marittimo - Porto

Aggiorn.	PROGETTISTA	GEOM. MARCO DOMINICI	
.....	STUDIO IN	Via Ravenna civ. 22 - Pesaro	
	PROGETTO	Installazione recinzione e box tipo container per effettuazione di operazioni di controllo/security durante le fasi di imbarco e sbarco passeggeri - banchina di riva - area portuale	
	VARIANTE N.		
DATA	UBICAZIONE	Comune di Civitanova Marche - banchina di riva - area portuale	
	DITTA	GUIDOTTI SHIPS SRL (Molo Nord Est snc - 86039 Termoli - CB)	
SCALA 1:100 1:20	OGGETTO	STATO DI FATTO e STATO DI PROGETTO	N. TAVOLA
		PARTICOLARE DI PROGETTO (Recinzione)	
INDIVIDUAZIONE DEI LAVORI			

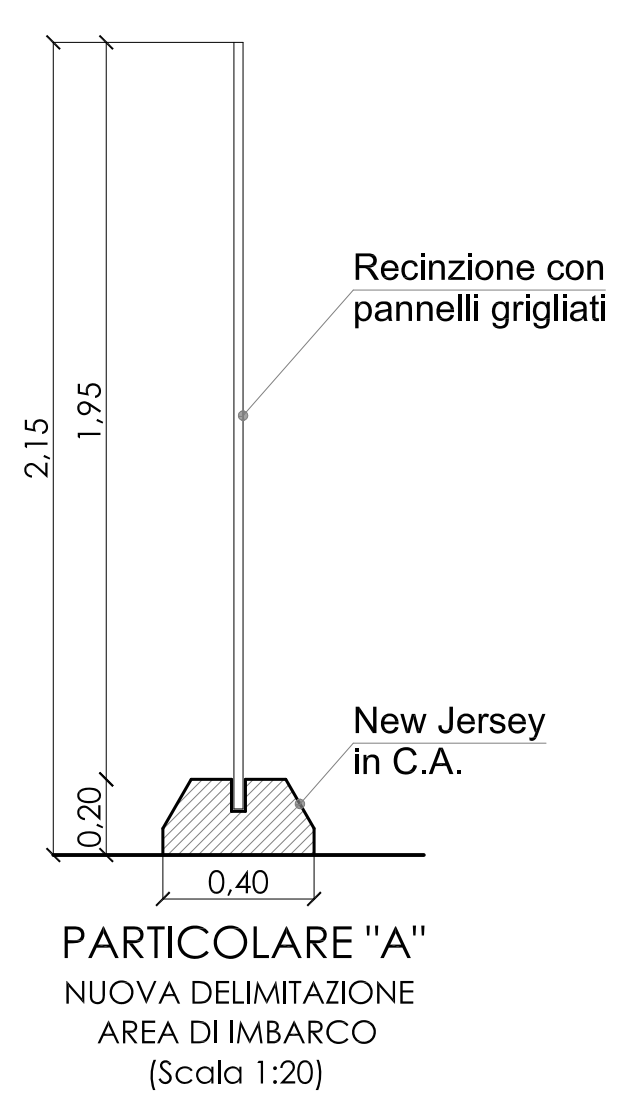

STATO DI FATTO



STATO DI PROGETTO

