


PLANIMETRIA AREA DI BONIFICA SU CTR - SCALA 1:1.000



COROGRAFIA SU IGM - SCALA 1:25.000

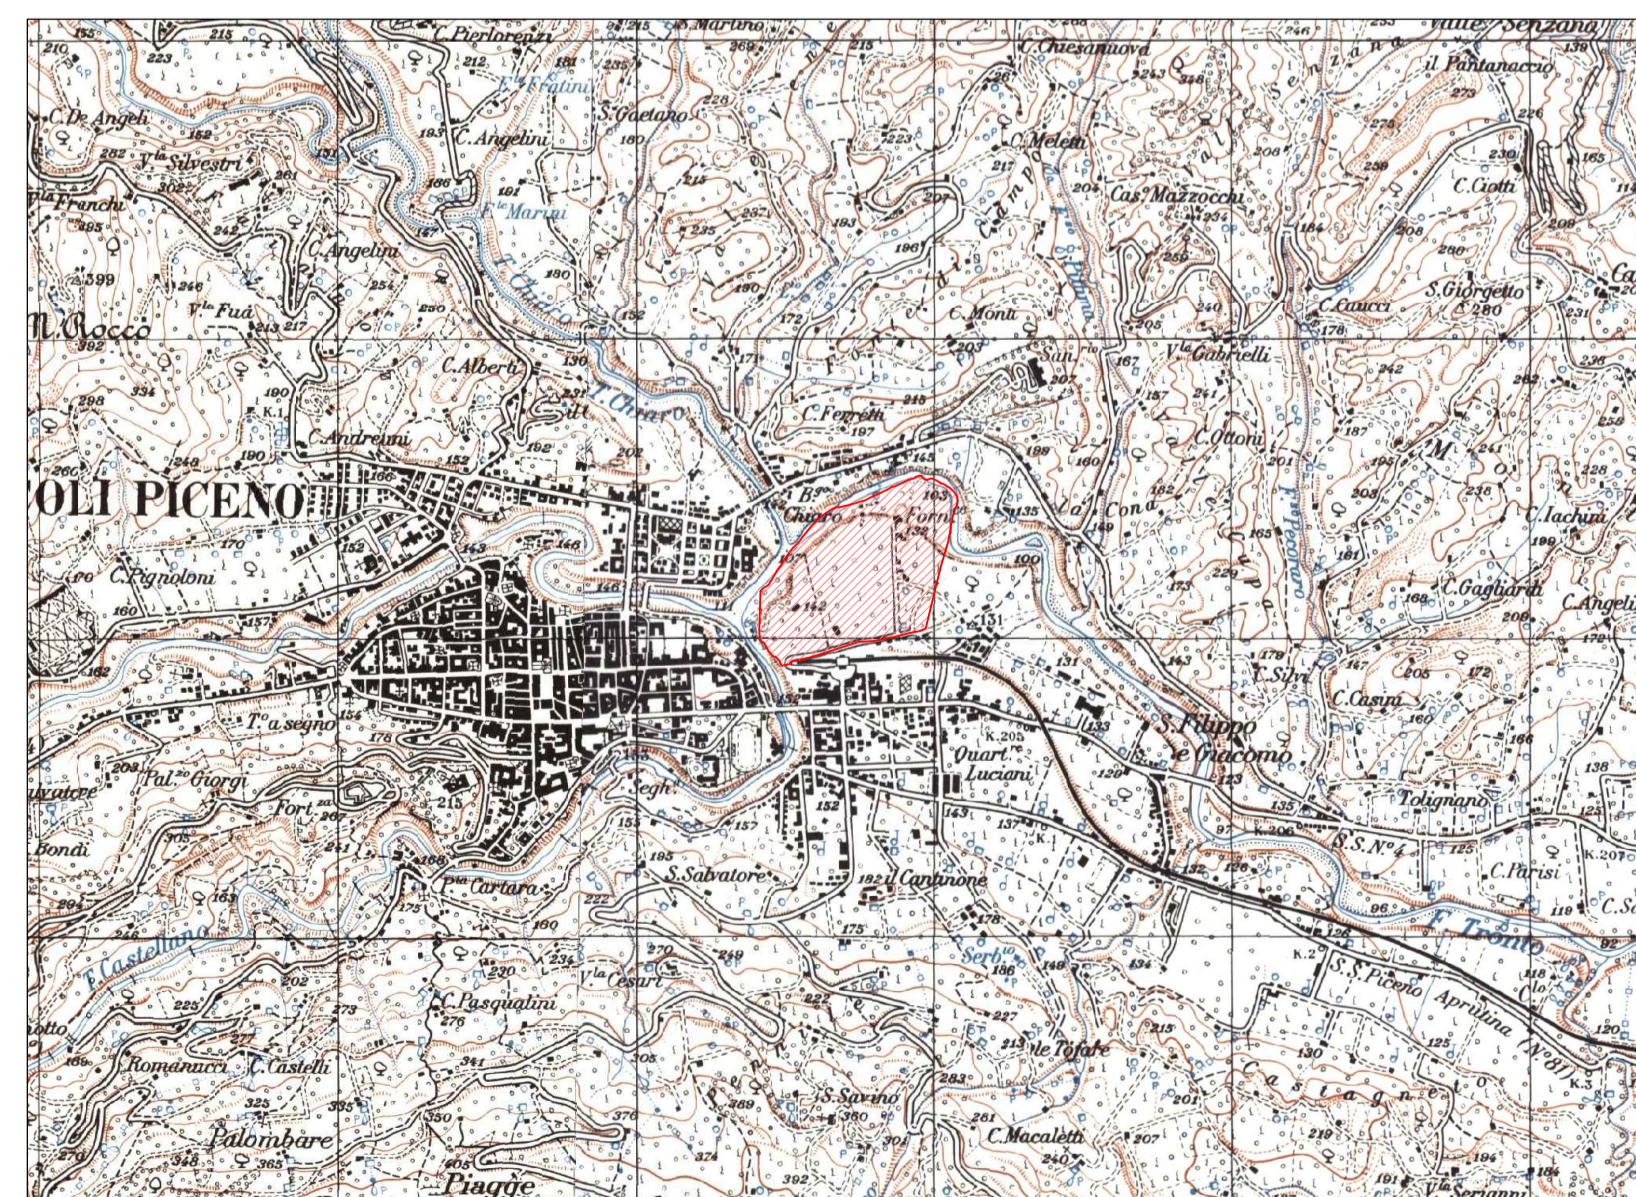

INQUADRAMENTO TERRITORIALE SU ORTOFOTO SCALA 1:10.000

2	MODIFICA CDS 09/06/2016	SS	AM	AF	GIU 2016
1	AGGIORNAMENTO 2015	AM	AF	AF	GIU 2015
0	PRIMA EMISSIONE	AM	AF	AF	AGO 2011
REV.	DESCRIZIONE	DISEGN.	CONTROL.	APPROV.	DATA

Montana
 conoscere, progettare, rispettare l'ambiente
 Montano SpA Via Angelo Farnaghi 6 - 20143 Milano Tel. 02.54118173 Fax 02.54129890
 Sede: - Brescia - Palermo - Cagliari
 web: www.montanambiente.com e-mail: montano@montanambiente.com

Comitatente
Petroltecnica S.p.A.
 TERRA THERAPY
 Petroltecnica S.p.A. Via Rovereto, 12 - 47053 Cesena/Azzo di Coriano (RN)
 web: www.petroltecnica.it e-mail: info@petroltecnica.it - Tel. 0541.755810 Fax 0541.755899

Progettista
 dott. Ing. Alberto Fioroni

Oggetto
PROGETTO DI MESSA IN SICUREZZA PERMANENTE VASCA DI PRIMA PIOGGIA
 Ex stabilimento industriale "SGL CARBON" - Via Piemonte, 10 - ASCOLI PICENO (AP)

Tavola
 INQUADRAMENTO TERRITORIALE E COROGRAFIA

N. Tav.
 1

No. RI: 1293_1607_4_T01_Rev2
 E' VIETATA LA RIPRODUZIONE DI QUESTO DOCUMENTO SENZA PREVENTIVA AUTORIZZAZIONE SCRITTA DELLA MONTANA SPA