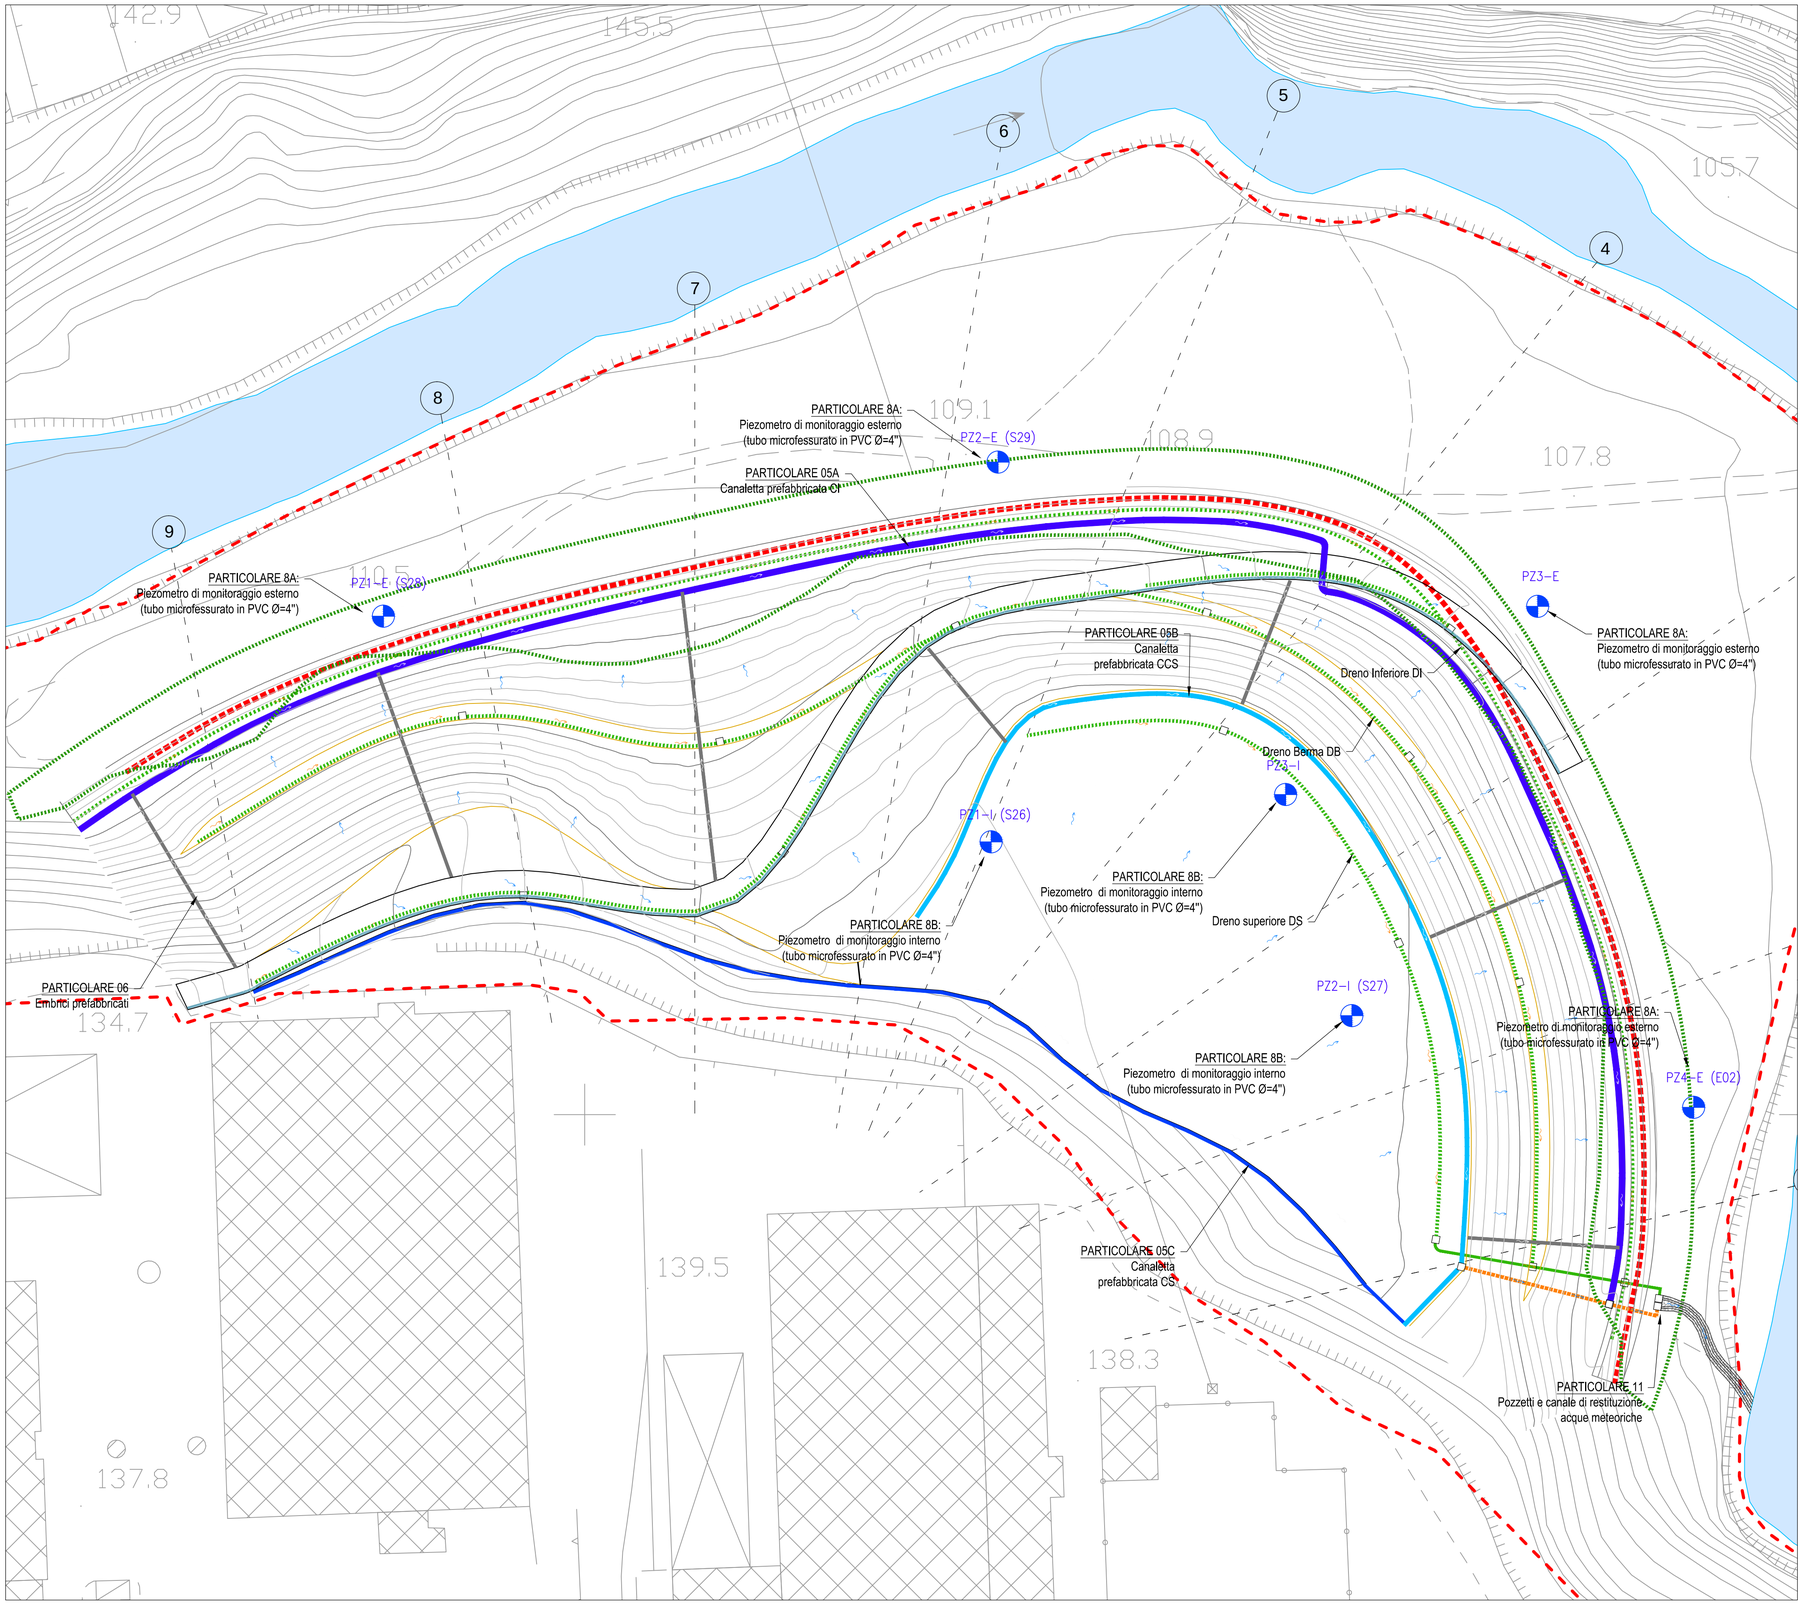

PLANIMETRIA GESTIONE ACQUE METEORICHE

LEGENDA

- DIREZIONE DI DEFLUSSO ACQUE SUPERFICIALI
- CANALETTA TIPO CS (sez. cm 50x40)
- CANALETTA TIPO CSS (sez. cm 35x25)
- CANALETTA TIPO CI (sez. cm 60x50)
- CANALETTA CON GRIGLIA CARRABILE CLASSE D400 (sez cm 35x25)
- TUBO INTERRATO PE ø315 mm
- CANALE DI RESTITUZIONE ACQUE METEORICHE/DRENI
- TUBO MICROFESSURATO DRENANTE IN PVC ø150 mm
- EMBRICI IN CLS PREFABBRICATI
- POZZETTI IN CLS PREFABBRICATI
- PIEZOMETRI

REV.	DESCRIZIONE	DISEGN.	CONTROL.	APPROV.	DATA
5	MODIFICA CDS 14/07/2016	AM	AF	AF	LUG 2016
4	MODIFICA CDS 09/06/2016	SS	AM	AF	GIU 2016
3	MODIFICA FASI ESECUTIVE	AM	AF	AF	MAG 2016
2	INTEGRAZIONI	AM	AF	AF	SET 2015
1	AGGIORNAMENTO 2015	AM	AF	AF	GIU 2015
0	PRIMA EMISSIONE	AM	AF	AF	AGO 2011

Montana
conoscere, progettare, rispettare l'ambiente
Montana S.p.A. Via Angelo Fumagalli 6 – 20143 Milano Tel. 02.54118173 Fax 02.54129890
Sondrio – Brescia – Palermo – Cagliari
web: www.montanambiente.com e-mail: montana@montanambiente.com

CERTIFICAZIONE DI SISTEMA QUALITÀ DNV·GL ISO 9001 - ISO 14001

Committente

Petroltecnica® S.p.A.
TERRA THERAPY
Petroltecnica S.p.A. Via Rovereto, 32 – 47853 Cerasolo Ausa di Coriano (RN)
web: www.petroltecnica.it e-mail: info@petroltecnica.it – Tel. 0541.755810 Fax 0541.755899

Progettista

dott. Ing. Alberto Fioroni

Dott. Ing. ALBERTO FIORONI n. 504 Sezione A a-Civile ambientale b-Industriale c-Dell'informazione

Oggetto

PROGETTO DI MESSA IN SICUREZZA PERMANENTE VASCA DI PRIMA PIOGGIA

Ex stabilimento industriale "SGL CARBON" - Via Piemonte, 10 - ASCOLI PICENO (AP)

Tavola

PLANIMETRIA GESTIONE ACQUE METEORICHE

N. Tav. 8

Ns. Rif. 1293_1607_4_T08_Rev5

Scala 1:500

È VIETATA LA RIPRODUZIONE DI QUESTO DOCUMENTO SENZA PREVENTIVA AUTORIZZAZIONE SCRITTA DELLA MONTANA SPA