




PROFILO AMMORSAMENTO DIAFRAMMA LATO EST - scala 1:200

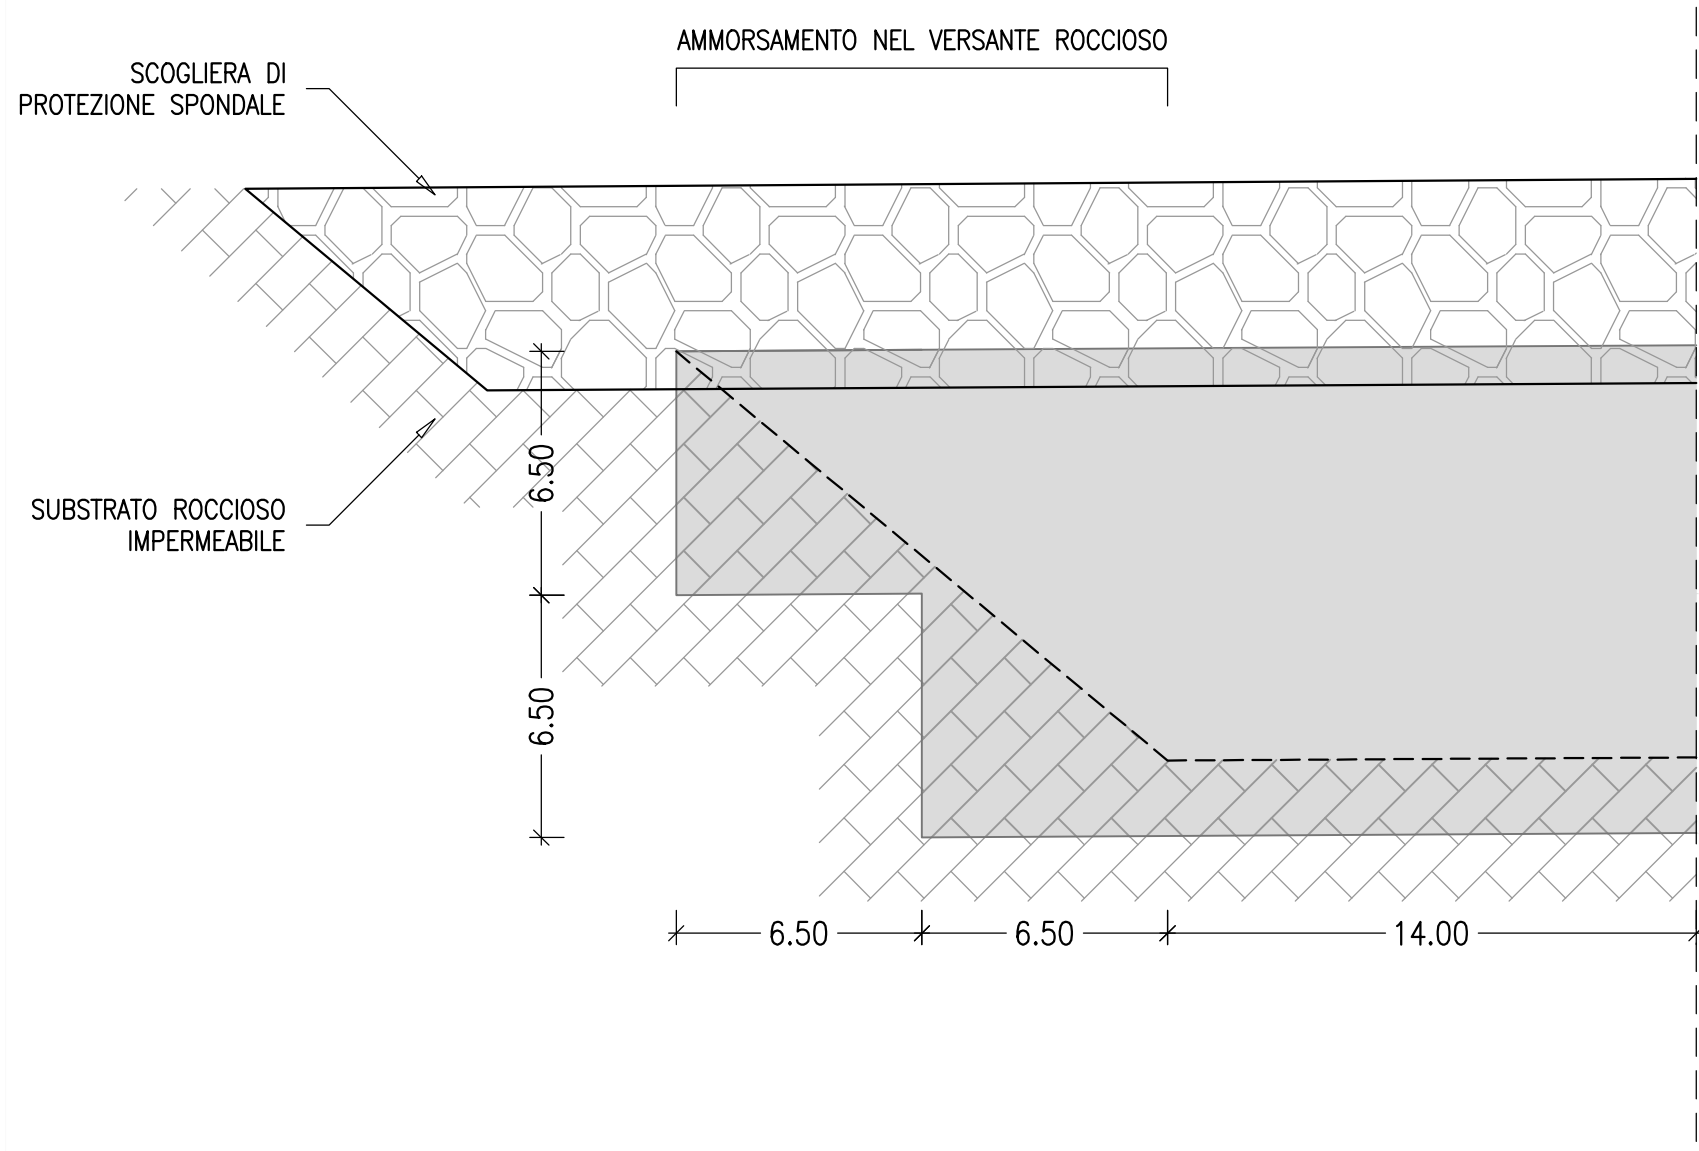


PROFILO AMMORSAMENTO DIAFRAMMA LATO OVEST - scala 1:200

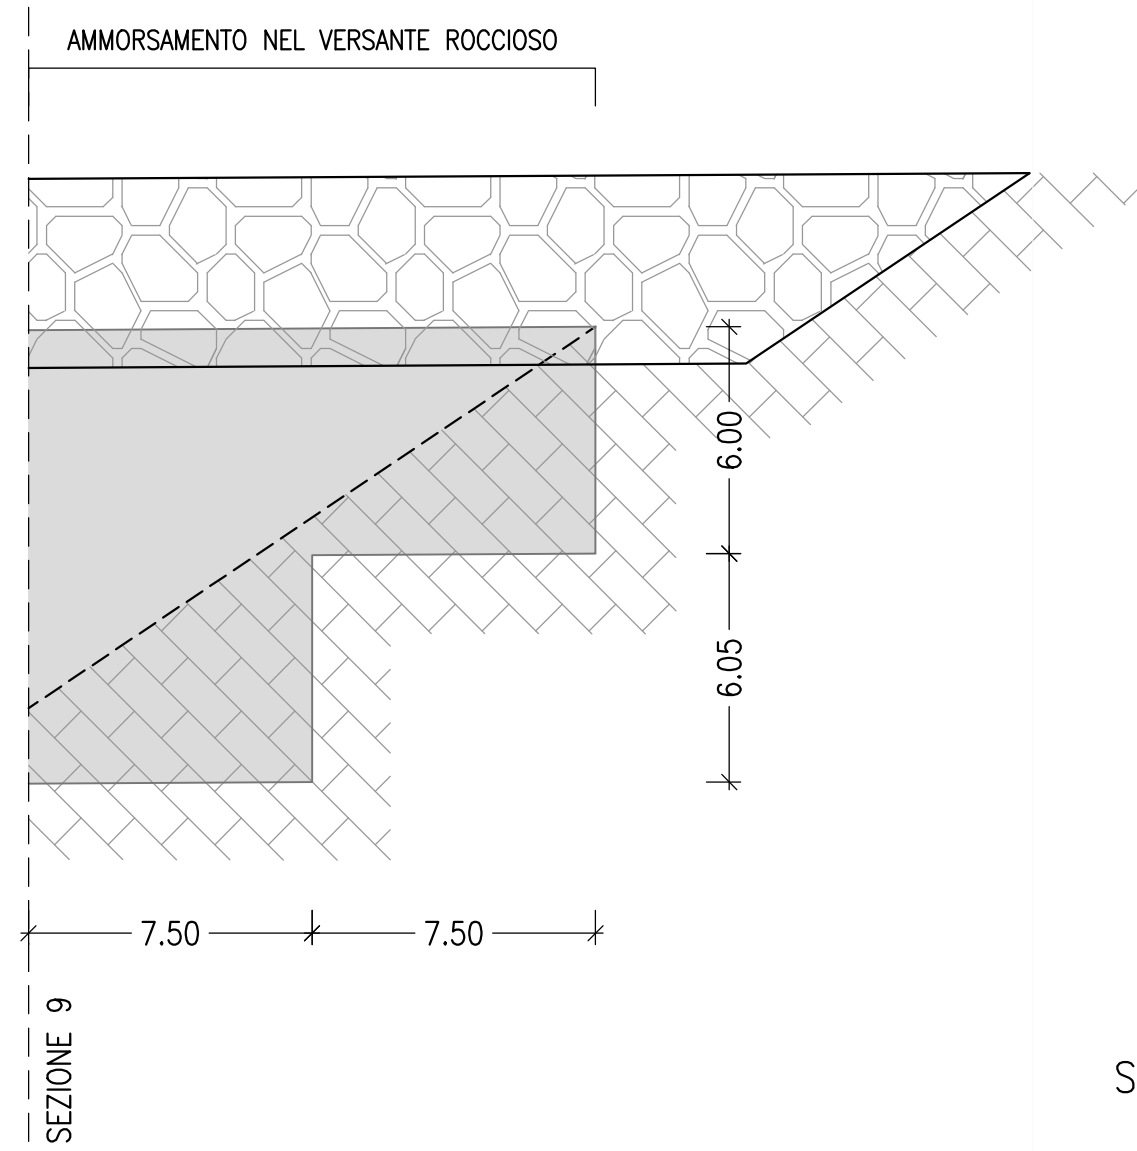


Sezione 0

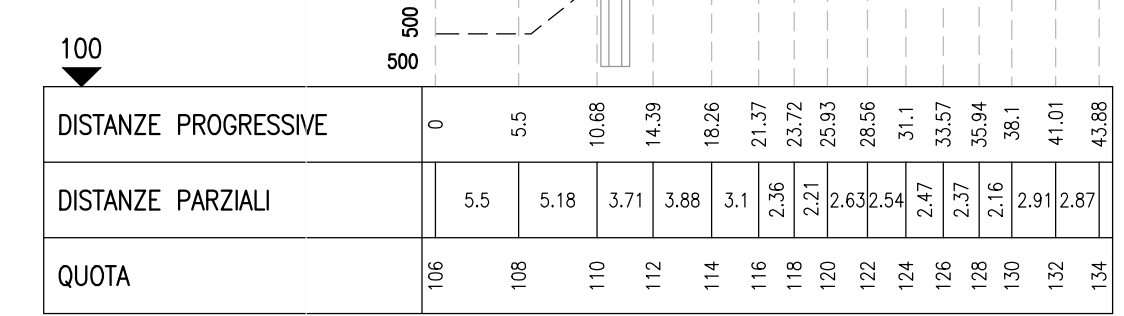

Sezione 9b

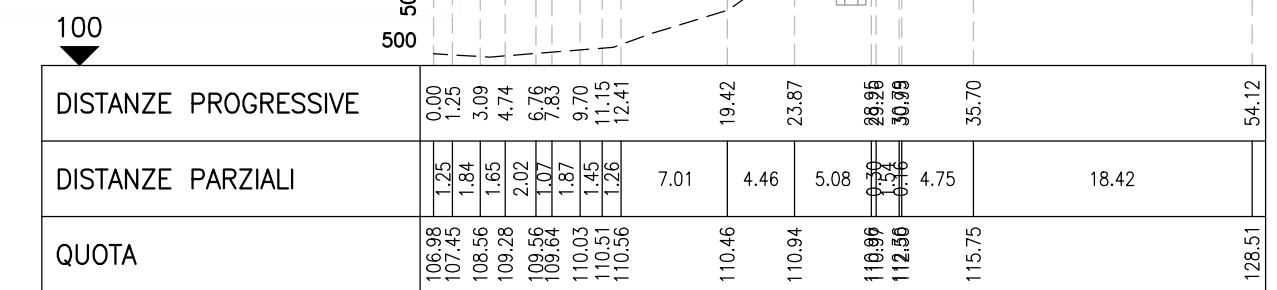

- TERRENO - STATO DI PROGETTO
- - - SUBSTRATO ROCCIOSO
- TERRENO - STATO DI FATTO

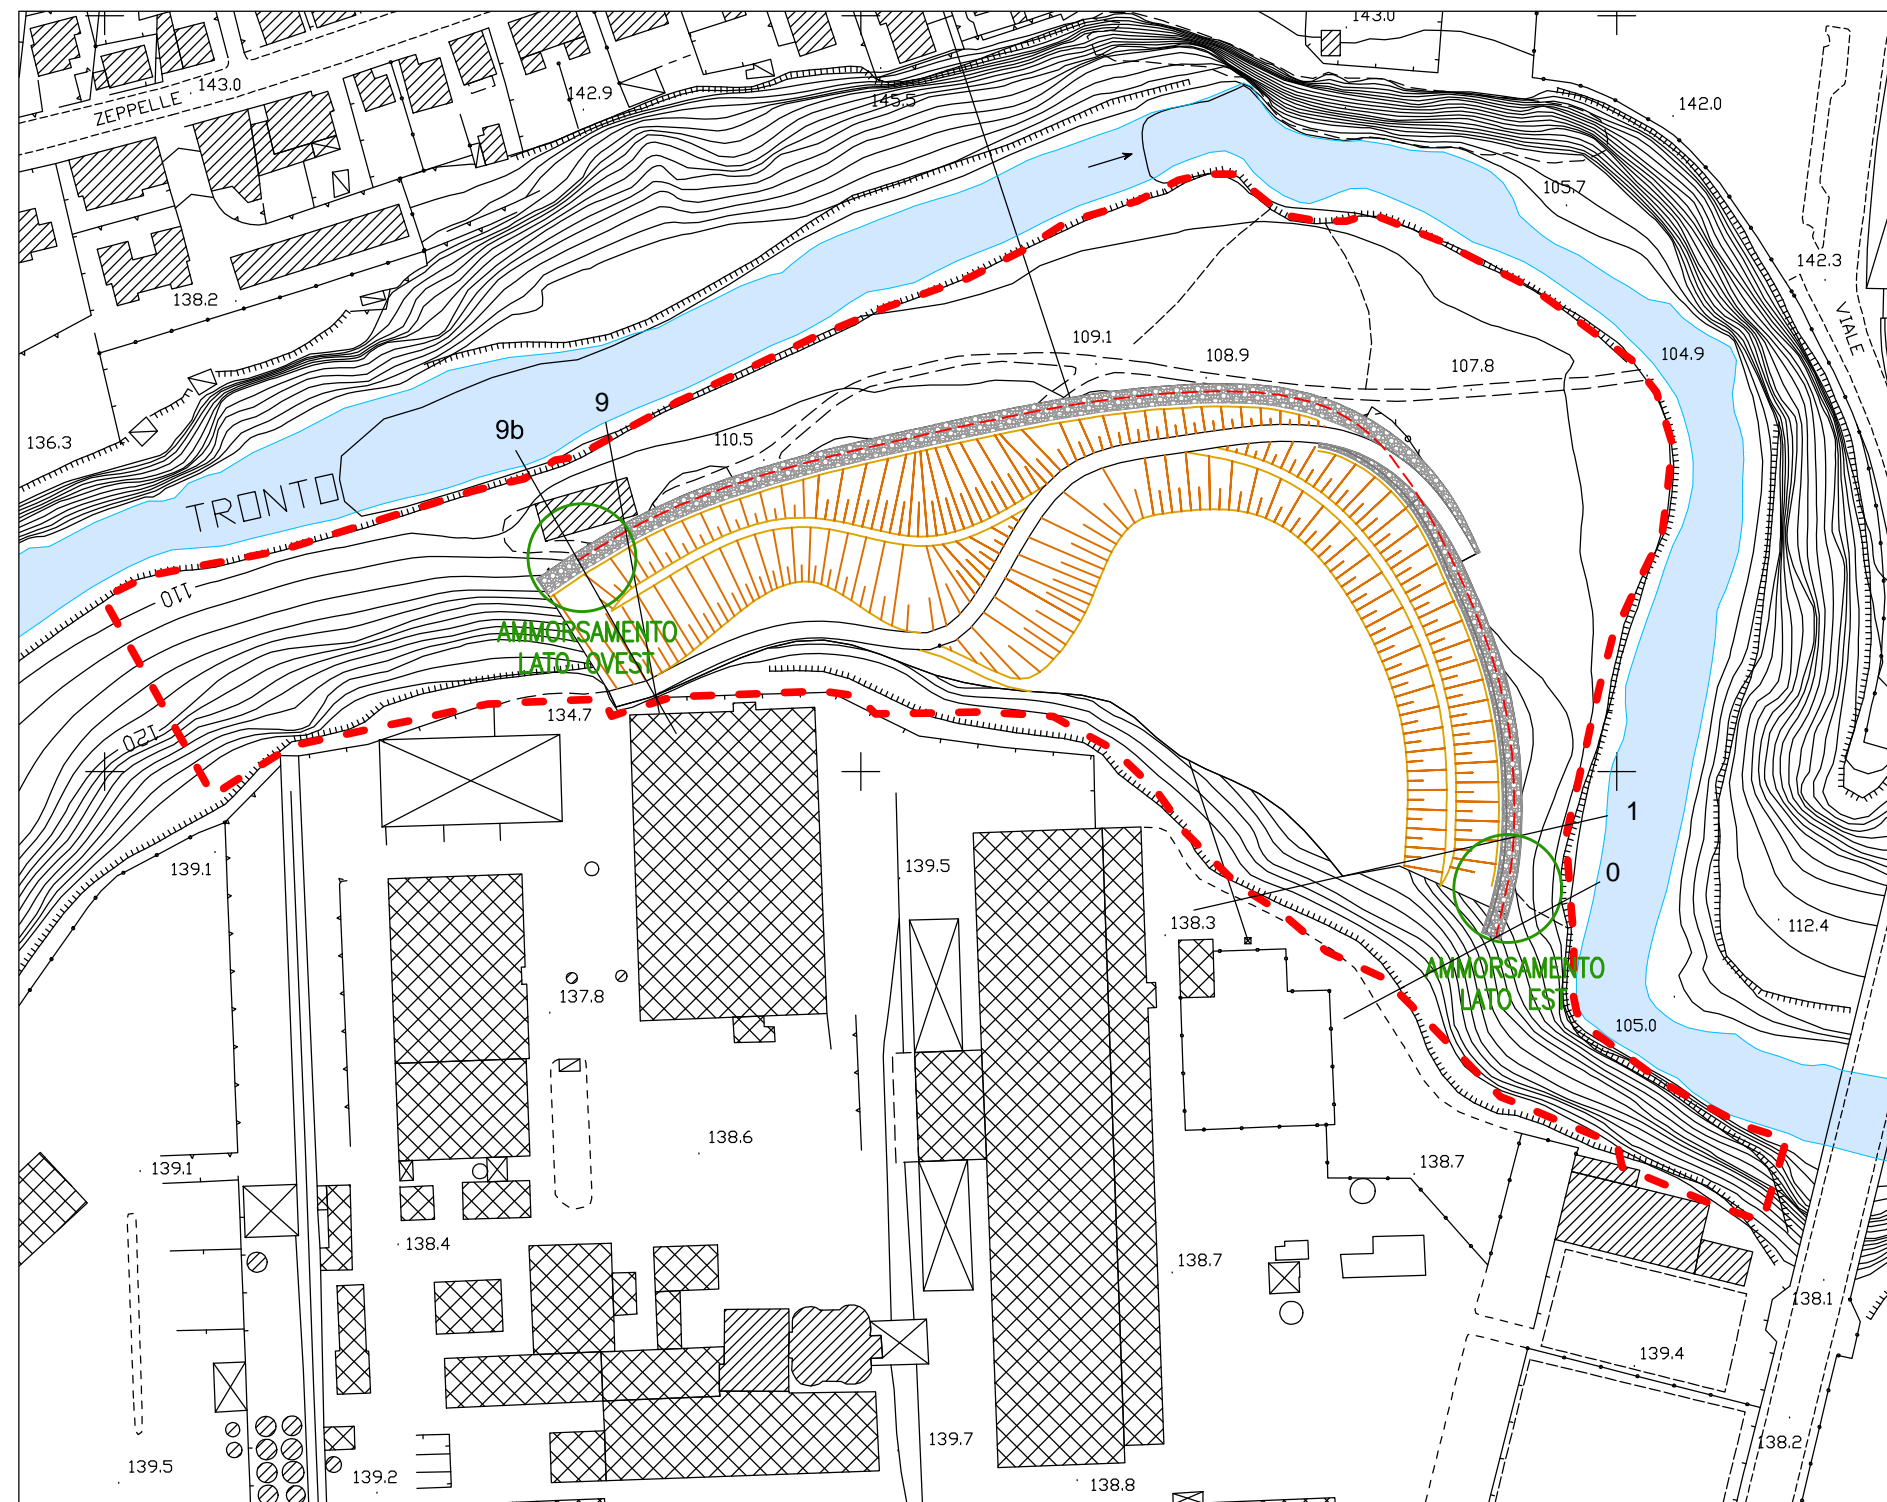

PLANIMETRIA CON UBICAZIONE DELLE SEZIONI - scala 1:2.000

2	MODIFICA CDS 09/06/2016	AM	AF	AF	GIU 2016
1	AGGIORNAMENTO 2015	AM	AF	AF	GIU 2015
0	PRIMA EMISSIONE	AM	AF	AF	AGO 2011
REV.	DESCRIZIONE	DISIGN.	CONTROL.	APPROV.	DATA

conoscere, progettare, rispettare l'ambiente

Montana S.p.A. Via Angelo Fumagalli 6 - 20143 Milano Tel. 02.54118173 Fax 02.54129890
Sondrio - Brescia - Palermo - Cagliari
web: www.montanambiente.com e-mail: montana@montanambiente.com

Committente: **Petrotecnica** S.p.A.
TERRA THERAPY
Petrotecnica S.p.A. Via Rovereta, 32 - 47853 Cerasolo Ausa di Coriano (RN)
web: www.petrotecnica.it e-mail: info@petrotecnica.it - Tel. 0541.755810 Fax 0541.755899

Progettista: **dott. Ing. Alberto Fioroni**

Oggetto: **PROGETTO DI MESSA IN SICUREZZA PERMANENTE VASCA DI PRIMA PIOGGIA**
Ex stabilimento industriale "SGL CARBON" - Via Piemonte, 10 - ASCOLI PICENO (AP)

Tavola: **SEZIONI DI CHIUSURA DEL DIAFRAMMA** N. Tav. **10**

Ns. Rif. 1293_1607_4_T10_Rev2 Scala VARIE

È VIETATA LA RIPRODUZIONE DI QUESTO DOCUMENTO SENZA PREVENTIVA AUTORIZZAZIONE SCRITTA DELLA MONTANA SPA