



COMUNE DI CIVITANOVA MARCHE

PROVINCIA DI MACERATA

Pareri U.V.A. - Codici Fiscale: 020292043

UFFICIO TECNICO COMUNALE

SETTORE V - LL.PP. - SERVIZIO DEMANIO

OGGETTO

LAVORI DI DRAGAGGIO IMBOCCATURA PORTUALE ANNO 2021

PROGETTO ESECUTIVO

PROGETTO
ING. Ragagnoli Paolo

DIRIGENTE V SETTORE
ARCH. Strappalò Paolo

STATO ATTUALE


TAVOLA
02
RILEVO BATIMETRICO - PLANIMETRIA PUNTI DI CAMPIONAMENTO E SCHEMA OPZIONI DI GESTIONE

Scala: 1:500


data: settembre 2021

LEGENDA



01	Identificativo quadrante dimensioni 50,00 x 50,00 ml
	superficie caratterizzata ai sensi D.M. 173/2016 in data 12/01/2017
	profilo longitudinale
	sezione trasversale
	opzione di gestione "A" - D.M. 173/2016 - con pellic ≤ 10%
	opzione di gestione "A" - D.M. 173/2016 - con pellic > 10%
	opzione di gestione "B" - D.M. 173/2016
	opzione di gestione "C" - D.M. 173/2016
	opzione di gestione "D" - D.M. 173/2016
	opzione di gestione "E" - D.M. 173/2016

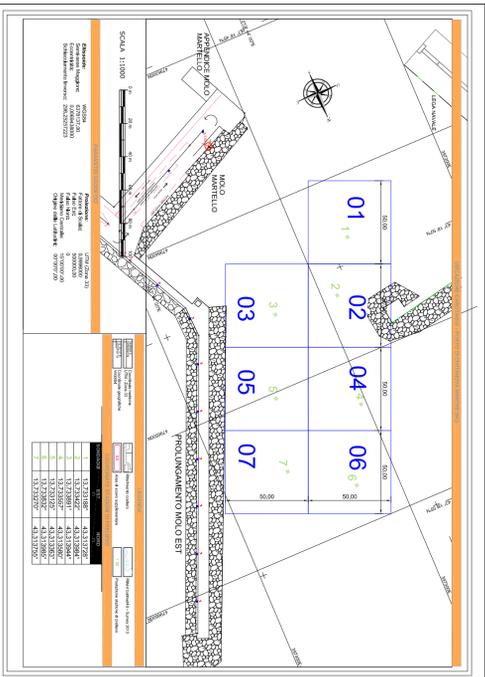

PLANIMETRIA CON PUNTI PRELIEVO 23-24 GIUGNO 2020 - scala 1:2000

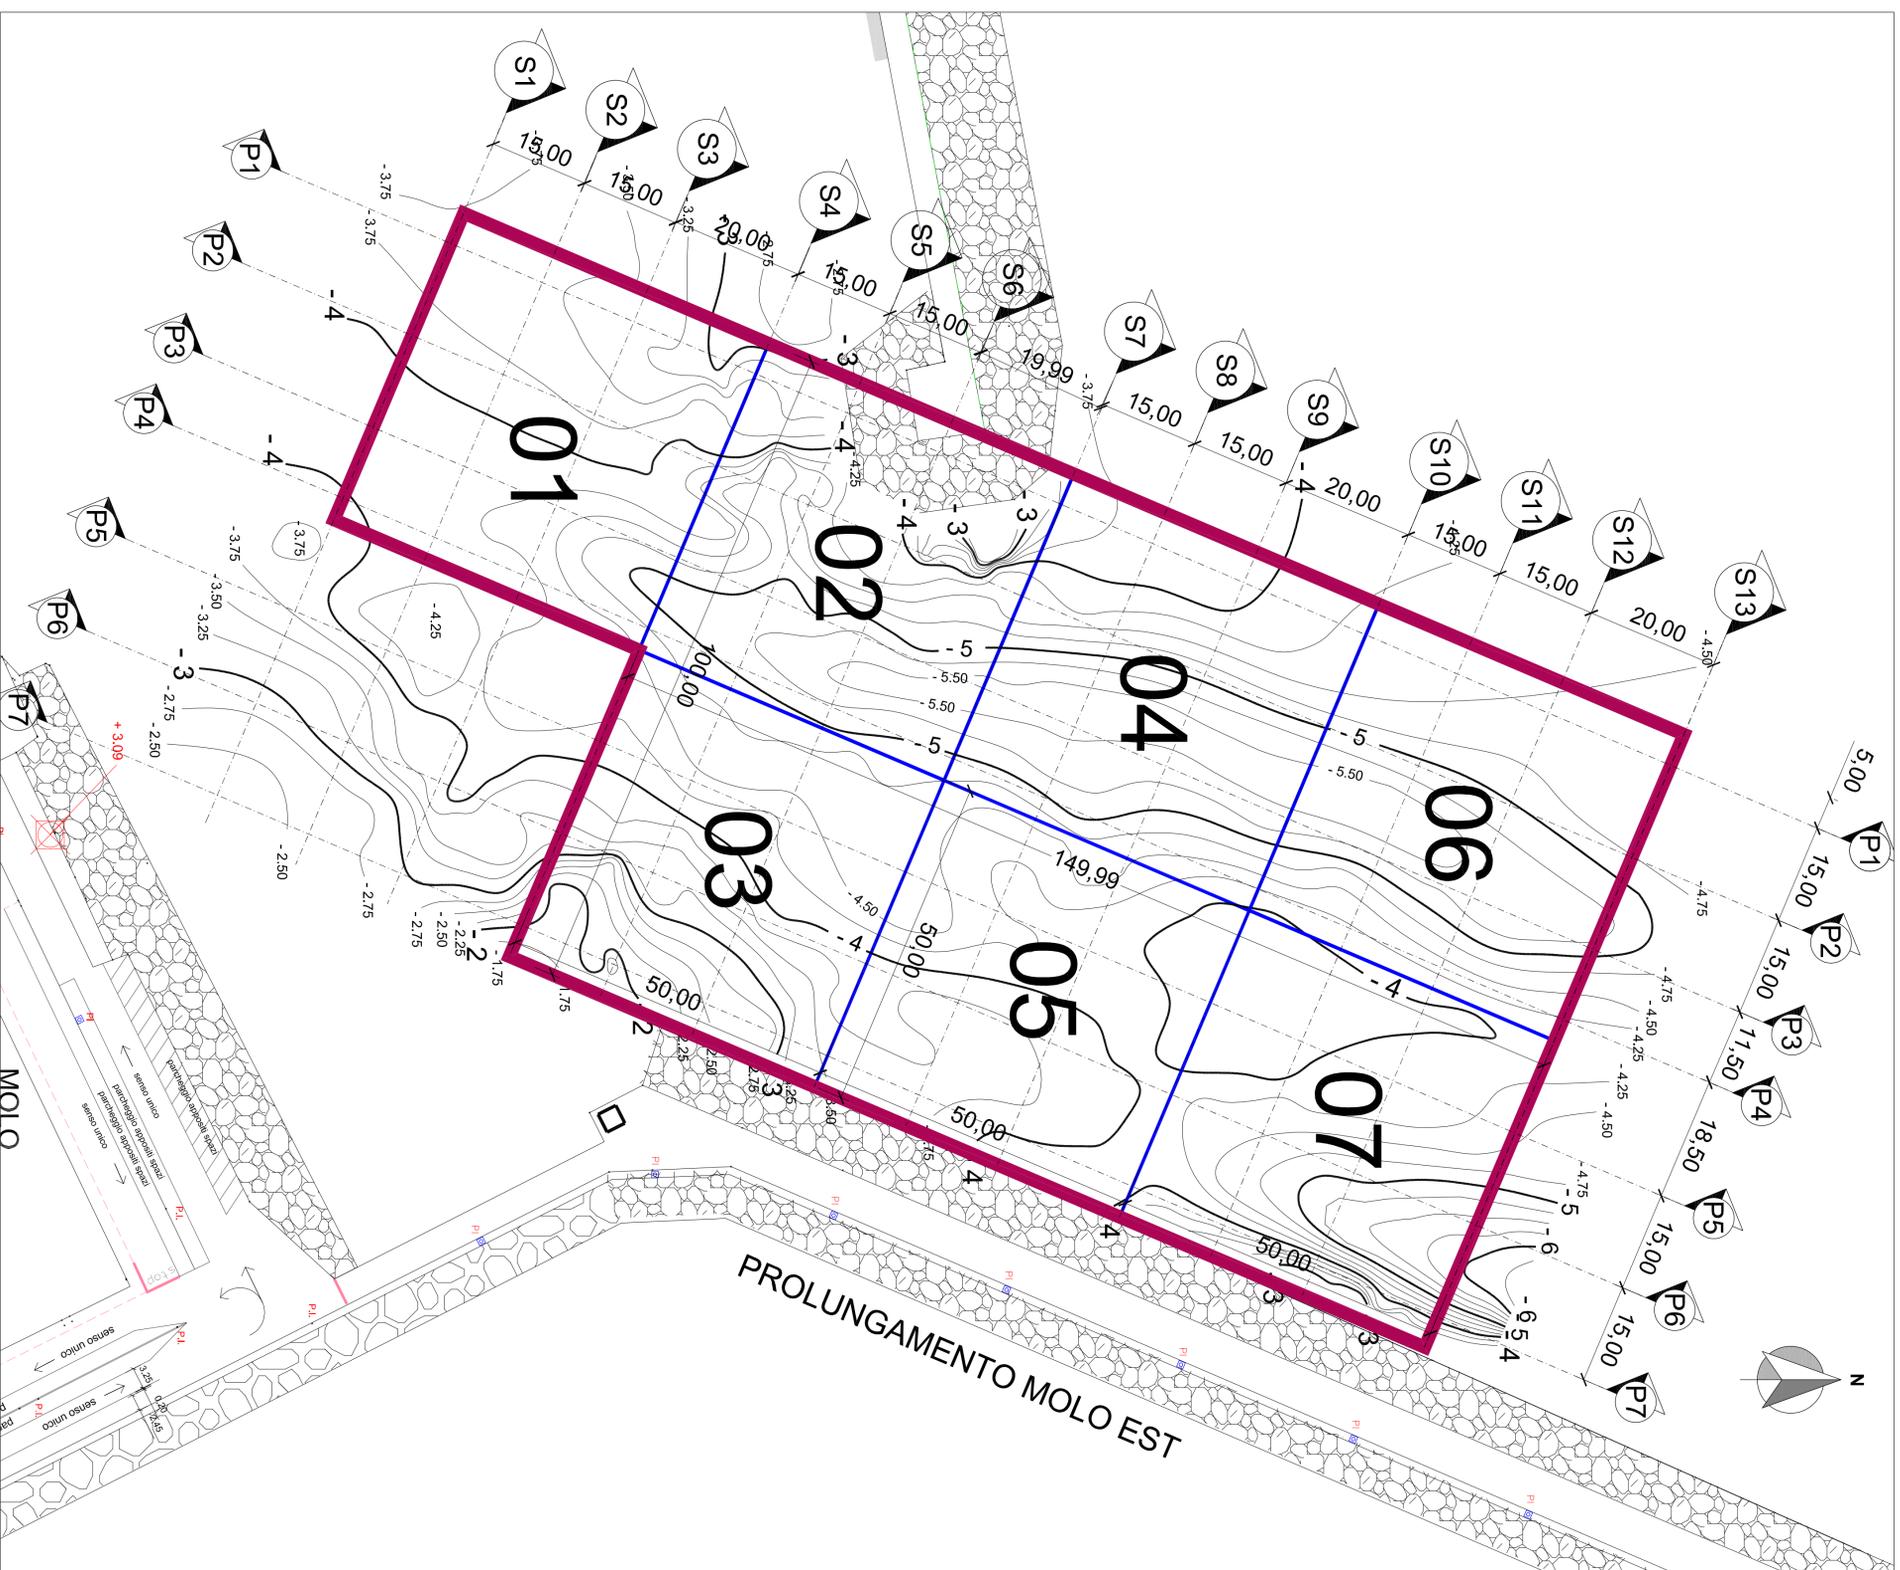

PLANIMETRIA CON BATIMETRIE scala 1:500

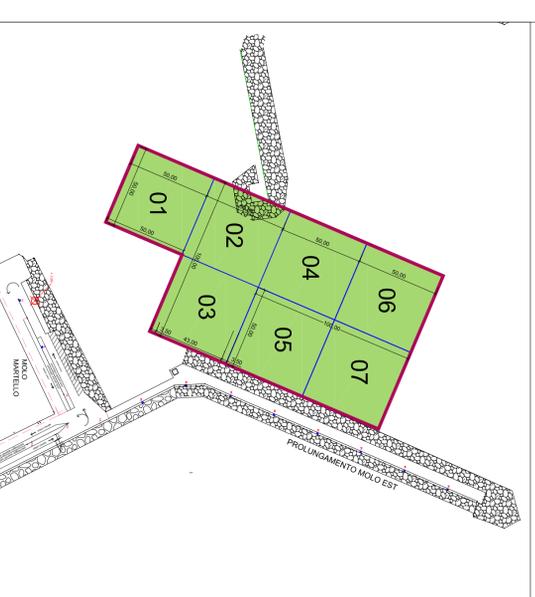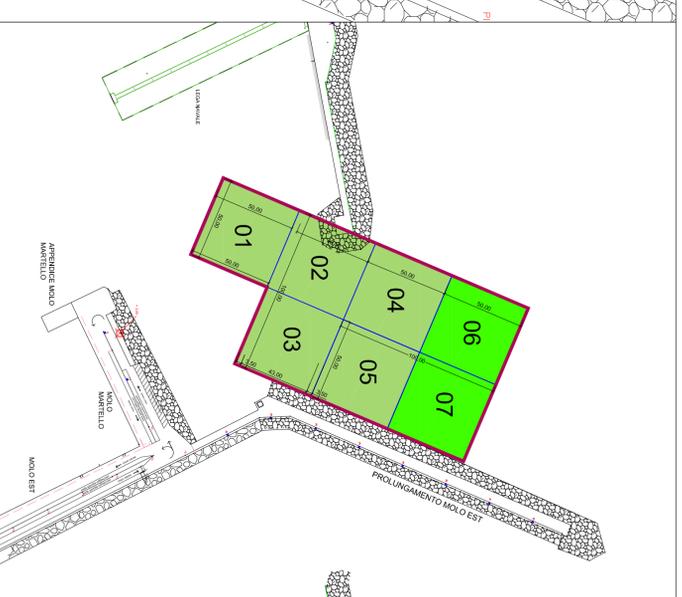

CLASSI OPZIONE DI GESTIONE D.M. 173/2016 - QUOTA 100-200 CM - scala 1:2000