





IL SINDACO
Dott. Matteo Cicconi
Matteo Cicconi *Francesco Agnelli* *Filippo Polini*

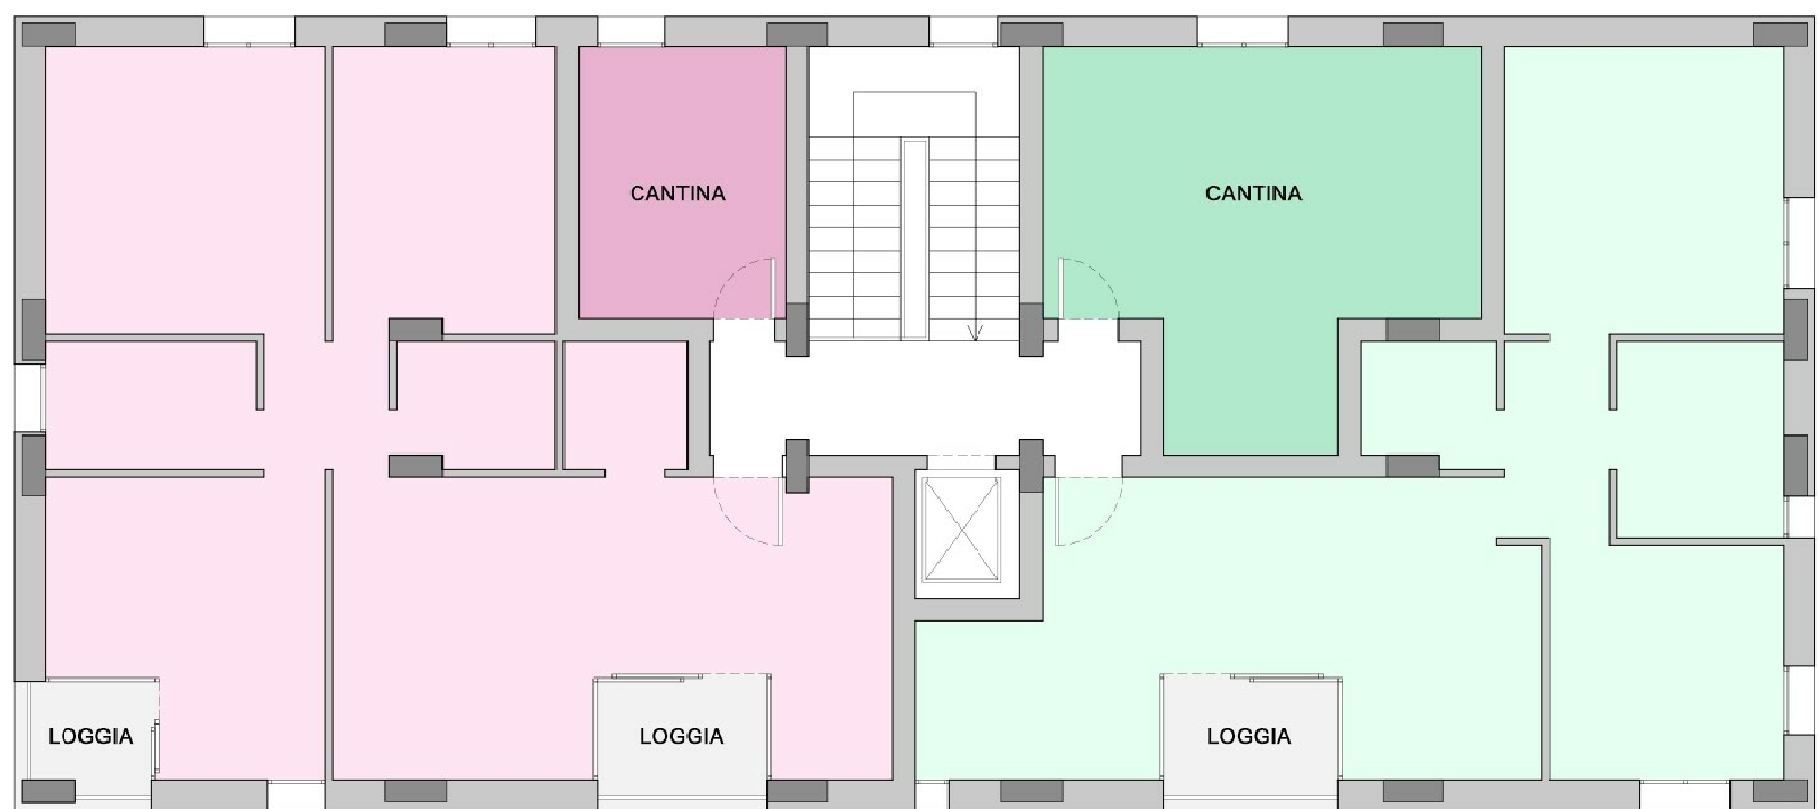

PIANTA PIANO SECONDO DI UN EDIFICIO QUALSIASI

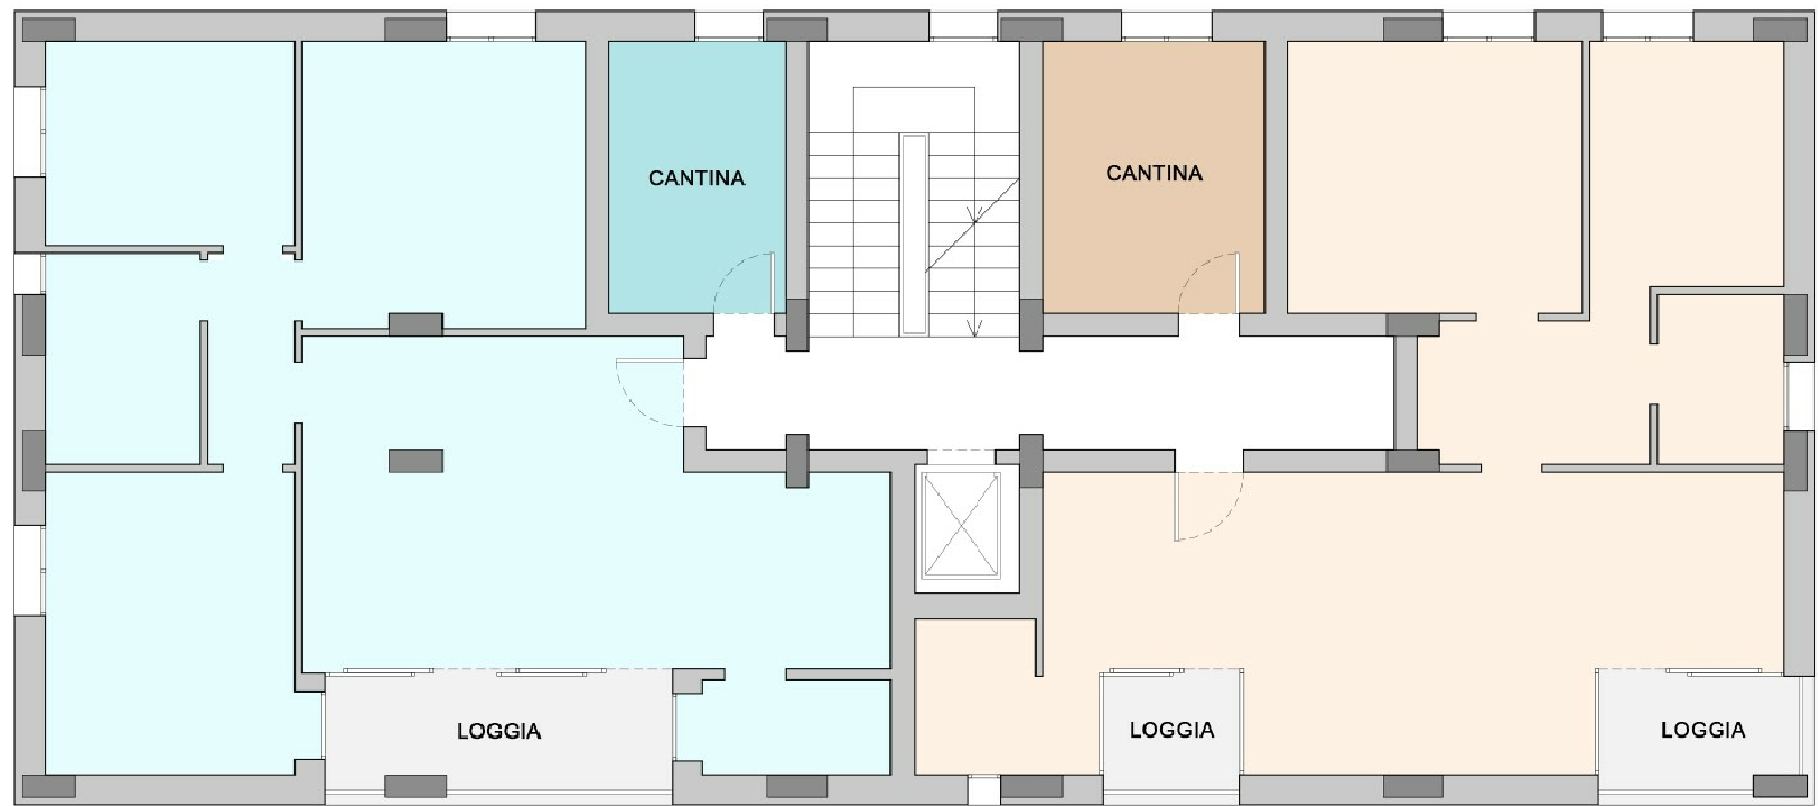


PIANTA PIANO PRIMO DI UN EDIFICIO QUALSIASI




PIANTA PIANO TERRA DI UN EDIFICIO QUALSIASI




PROSPETTO SUD

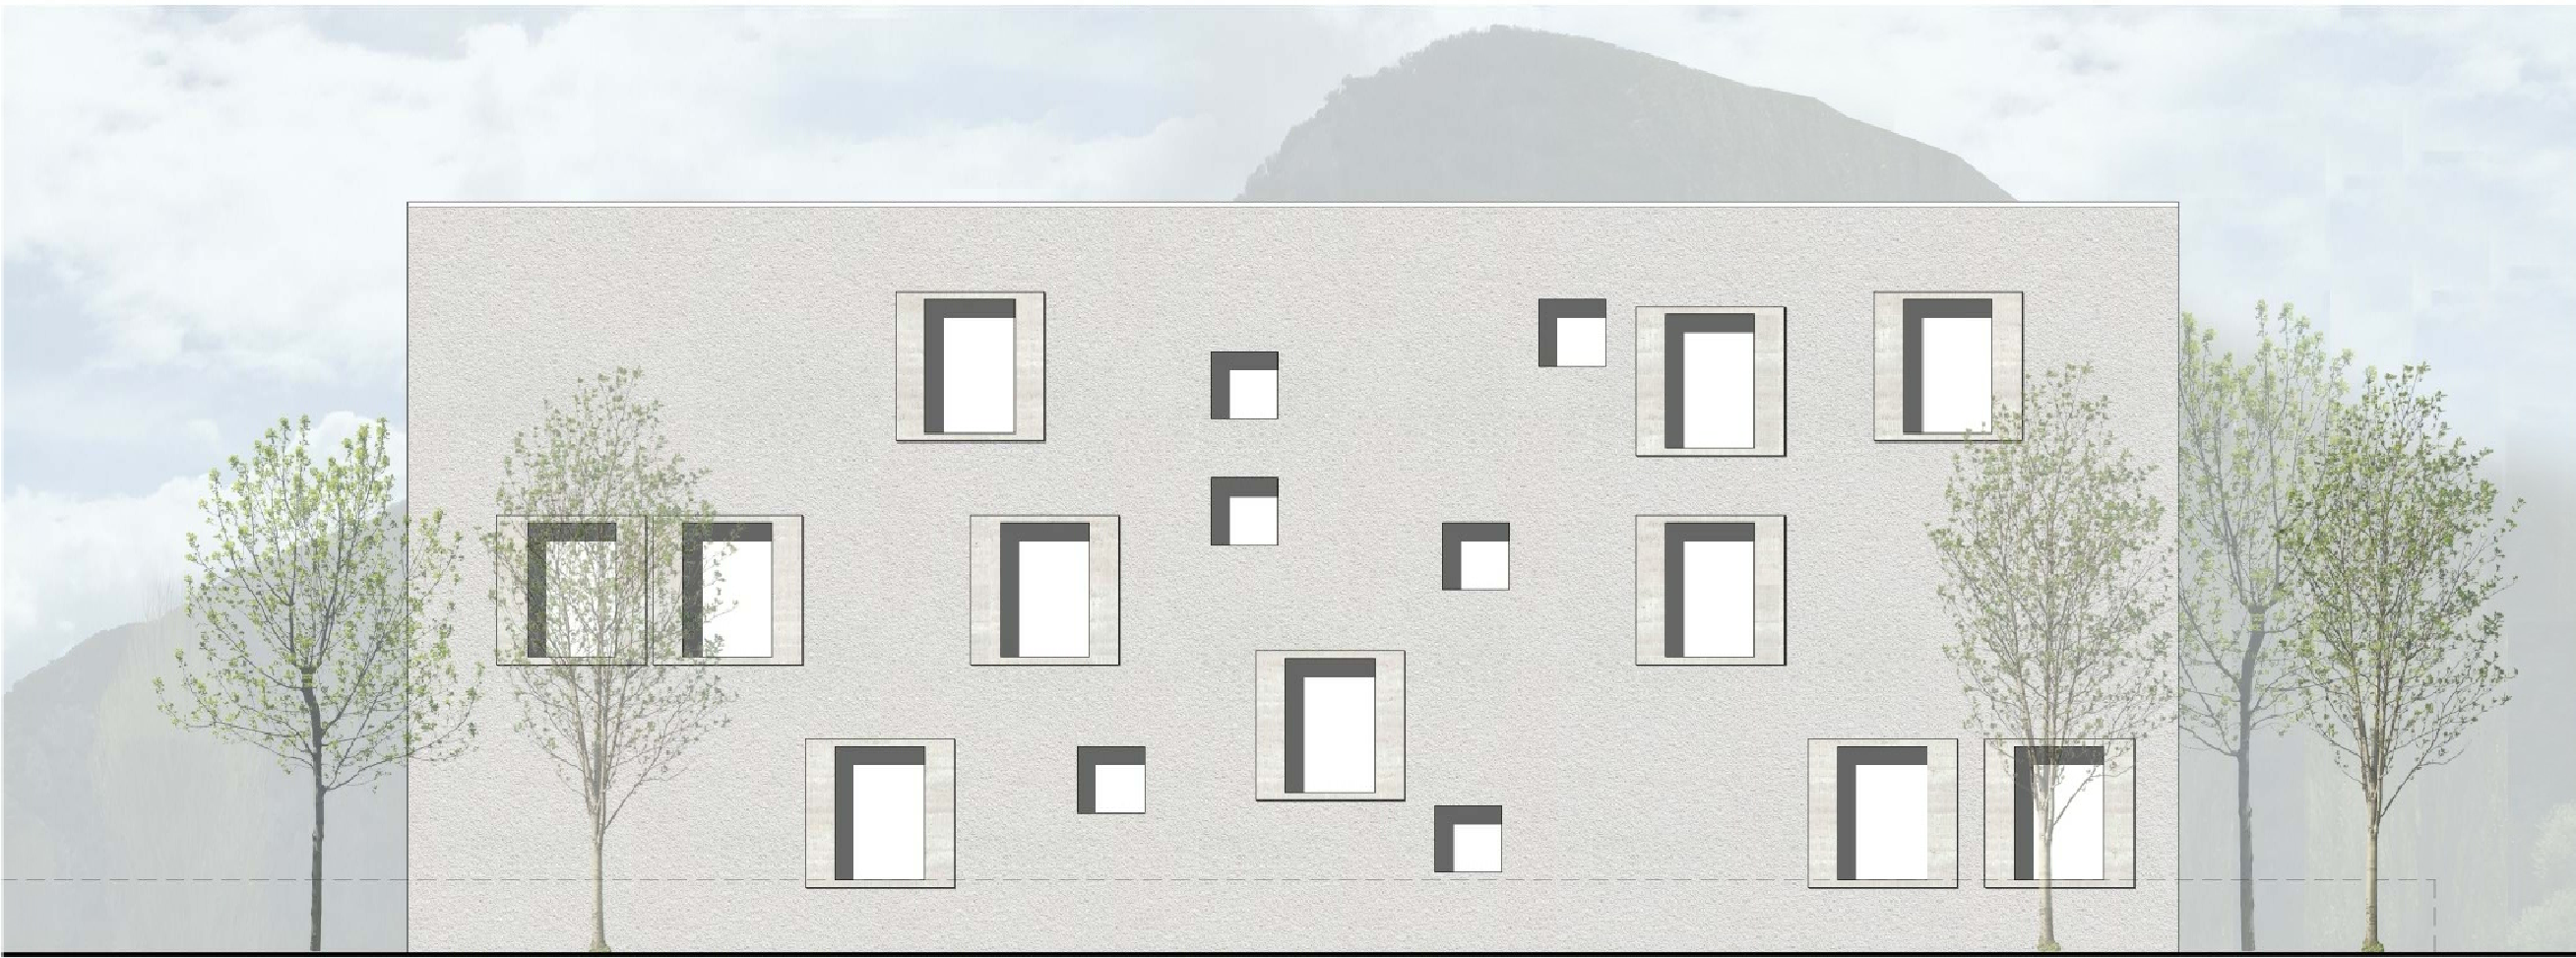

PROSPETTO NORD

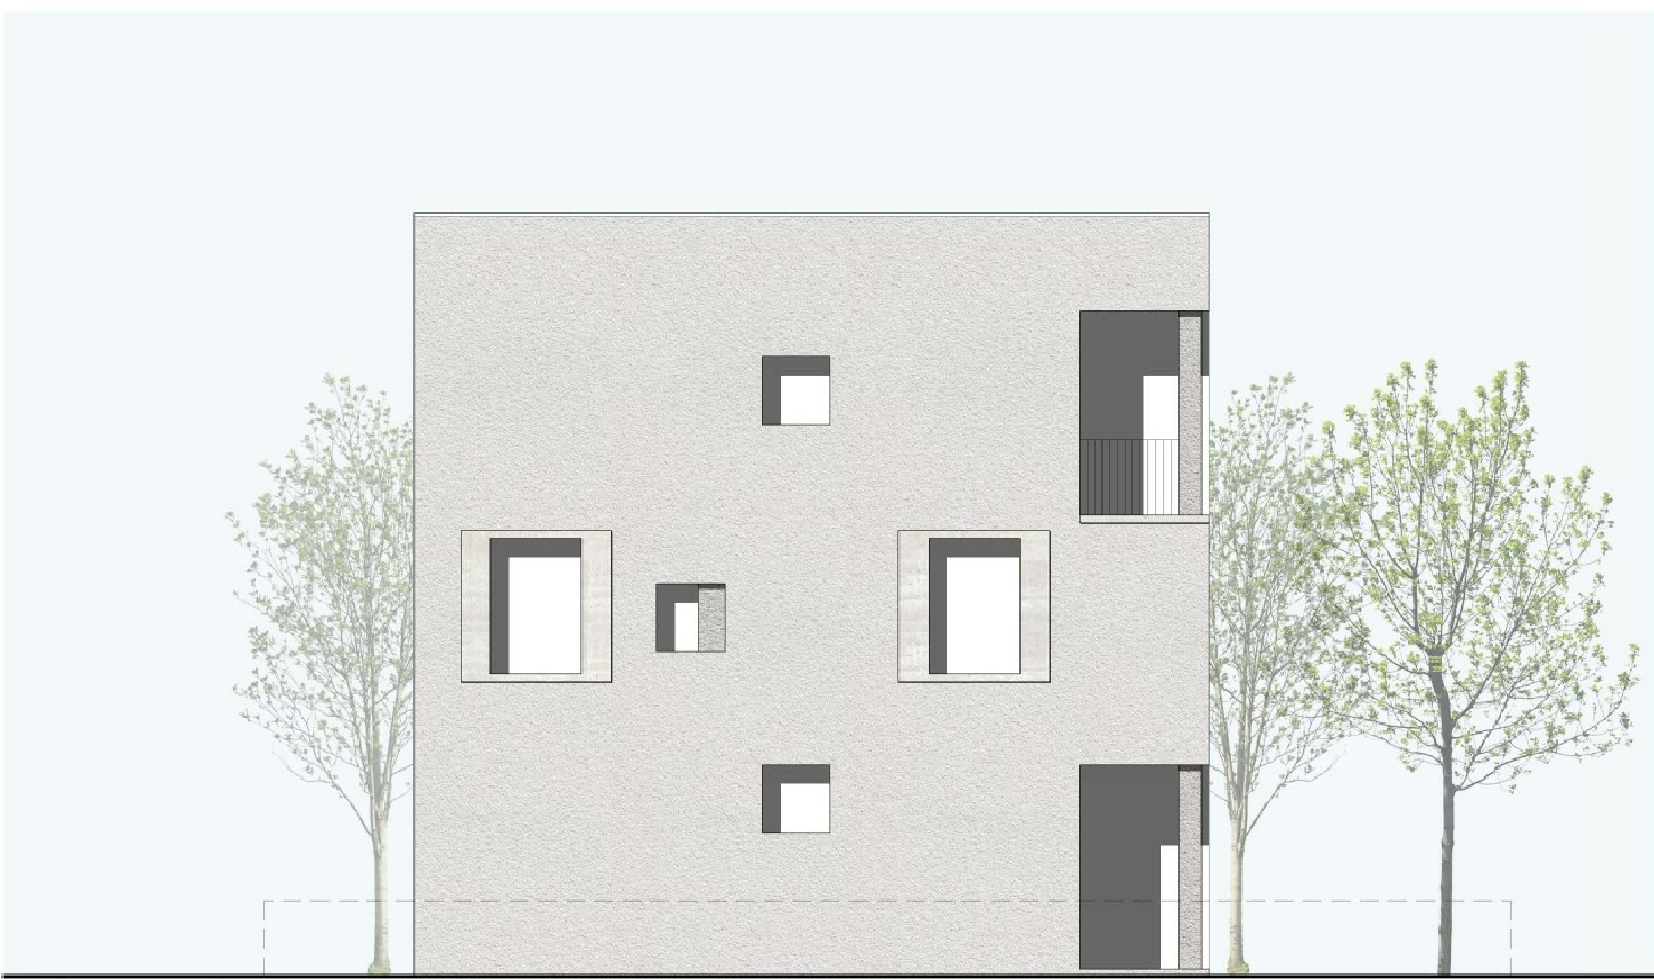

PROSPETTO OVEST

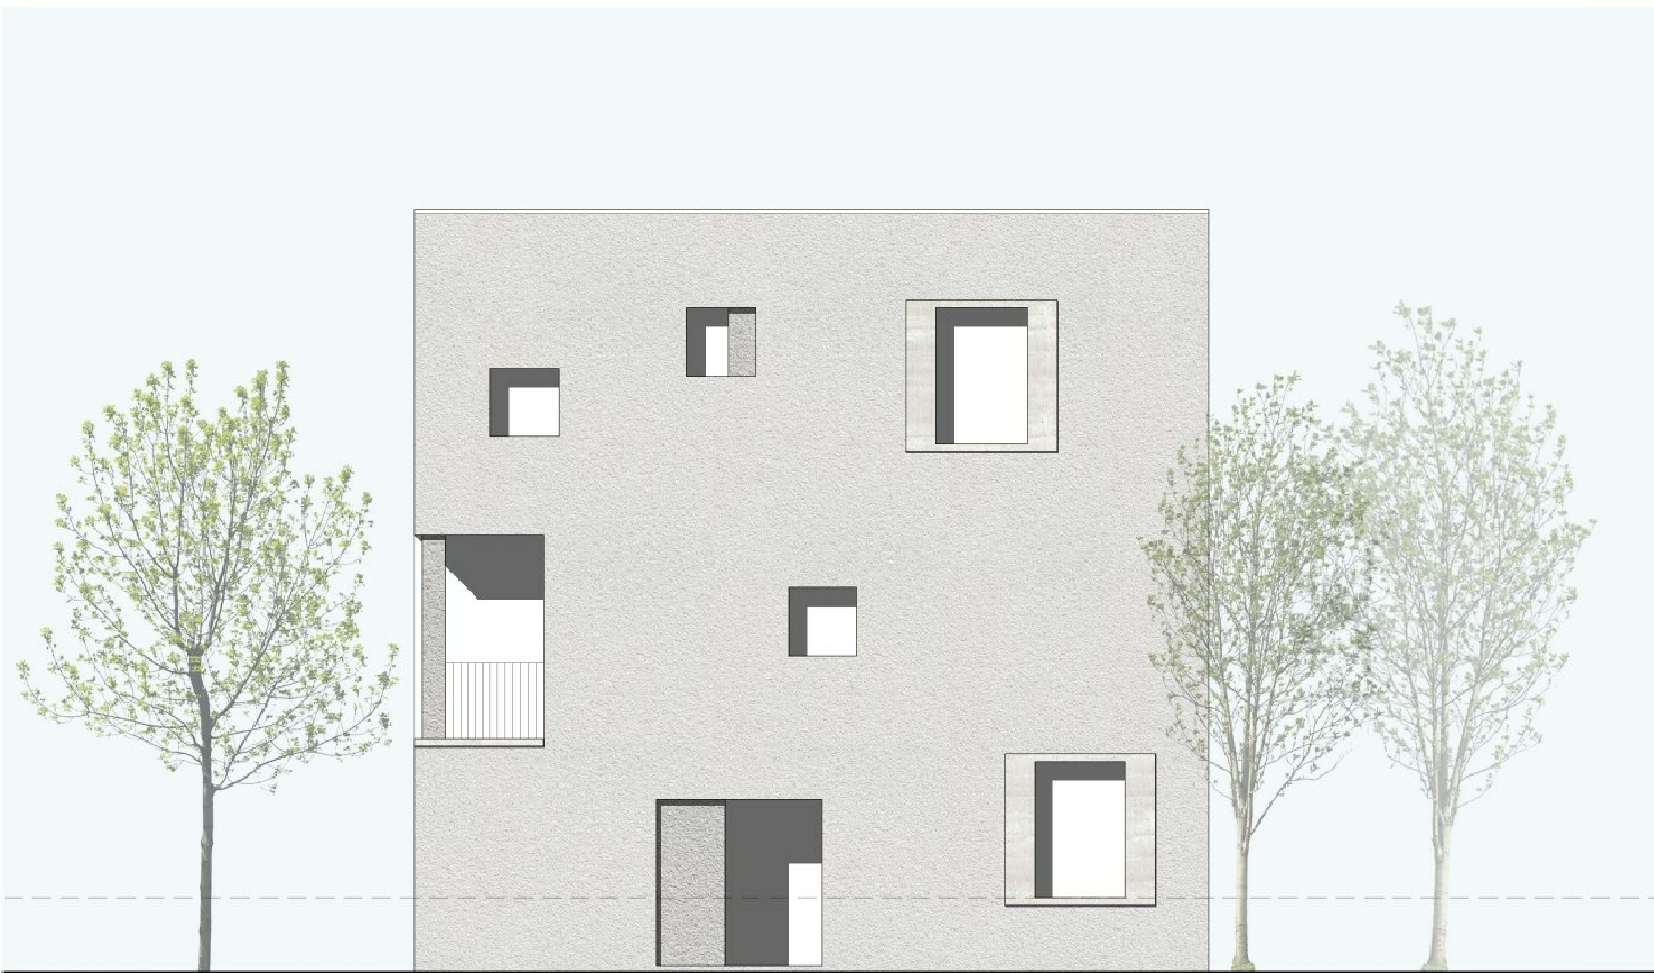

PROSPETTO EST

