Capitaneria di Porto - SAN BENEDETTO DEL TRONTO

Regione Marche

Città di San Benedetto del Tronto

PIANO REGOLATORE DEL PORTO PRP2011

CAPITANERIA DI PORTO DI S.BENEDETTO TR.
Il Comandante
C.F. (C.P.) Daniele Di Guardo

COMUNE DI S.BENEDETTO DEL TRONTO
Sindaco: Giovanni Gaspari

Assessore all'Urbanistica: Paolo Canducci

Assessore al Porto: Fabio Urbinati

PARERI E NULLA OSTA

GRUPPO DI LAVORO
(Protocollo di intesa Capitaneria-Regione-Comune 15 febbraio 2010)

REGIONE MARCHE	CITTA' DI SAN BENEDETTO DEL TRONTO
Ing. Giorgio Occhipinti - Resp. del Procedimento	Ing. Germano Policoni - Dirigente del Settore
Ing. Nicoletta Santelli	Ing. Marco Cicchi
Dott. Simona Palazzetti	P.mecc.ed. Giovanni Ciarrocchi
Ing. Massimiliano Gabrielli	Geom. Massimo Forlini
Collab. P.I. Eugenio Giuliani	Dott. Gionni Tiburtini
	Collab. Geom. Emilio Filiaci

PIANIFICAZIONE VIGENTE E STATO DI AVANZAMENTO DEGLI INTERVENTI IN AMBITO PORTUALE

Agosto 2011

Elab. 4

PIANO REGOLATORE DEL PORTO (1968)

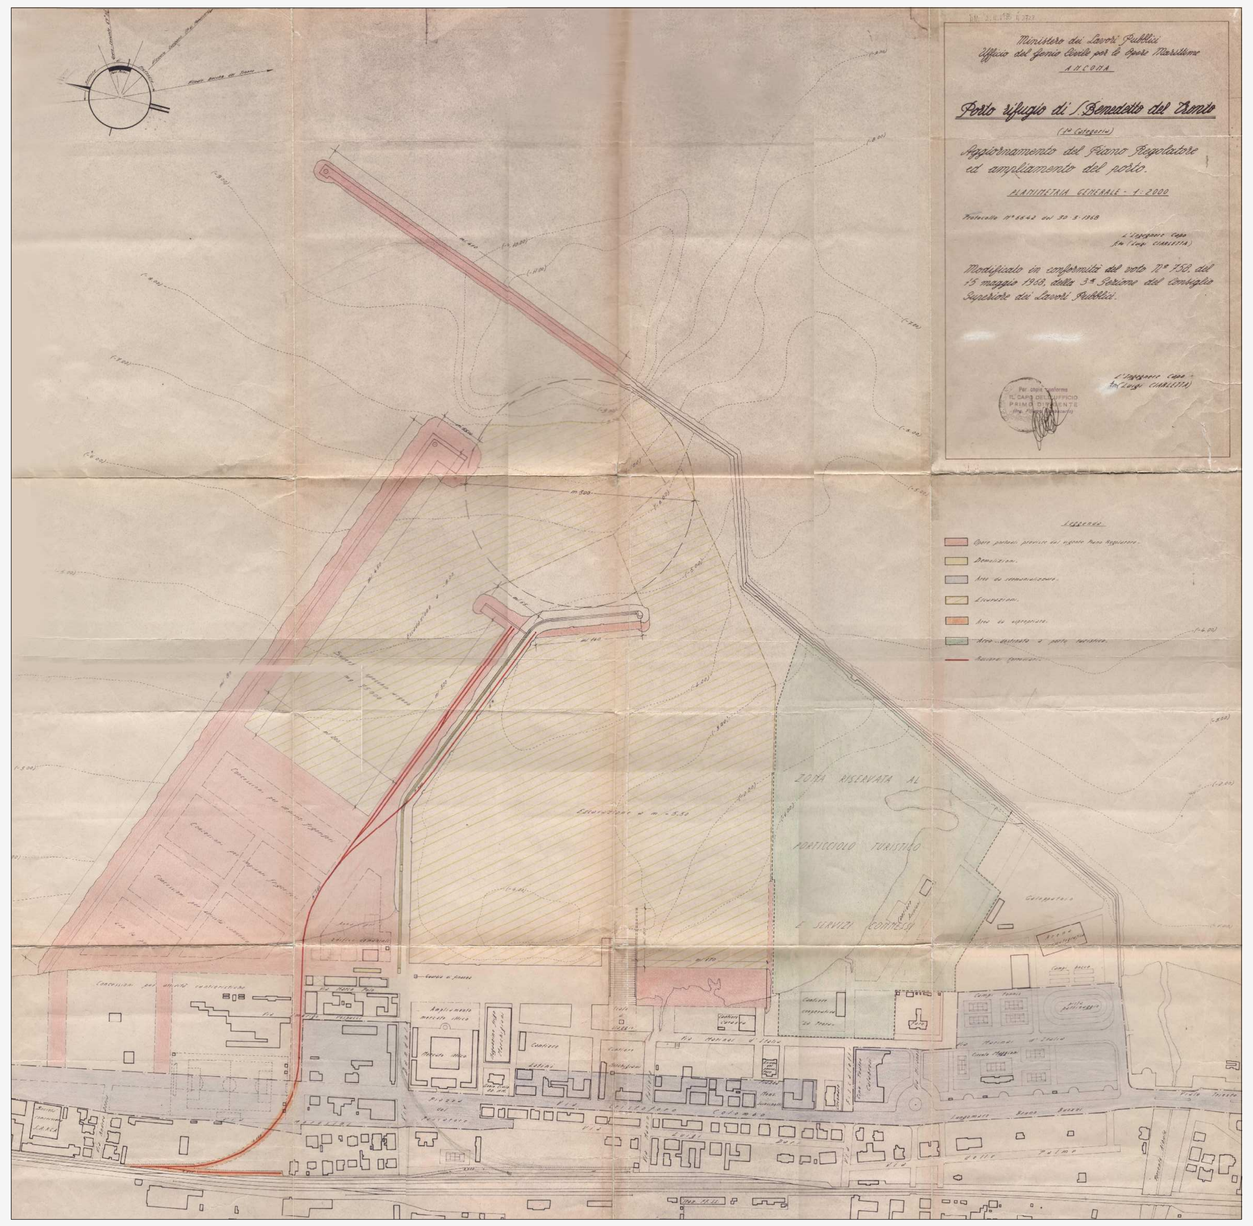

COMPLETAMENTO DARSENA TURISTICA (1998)

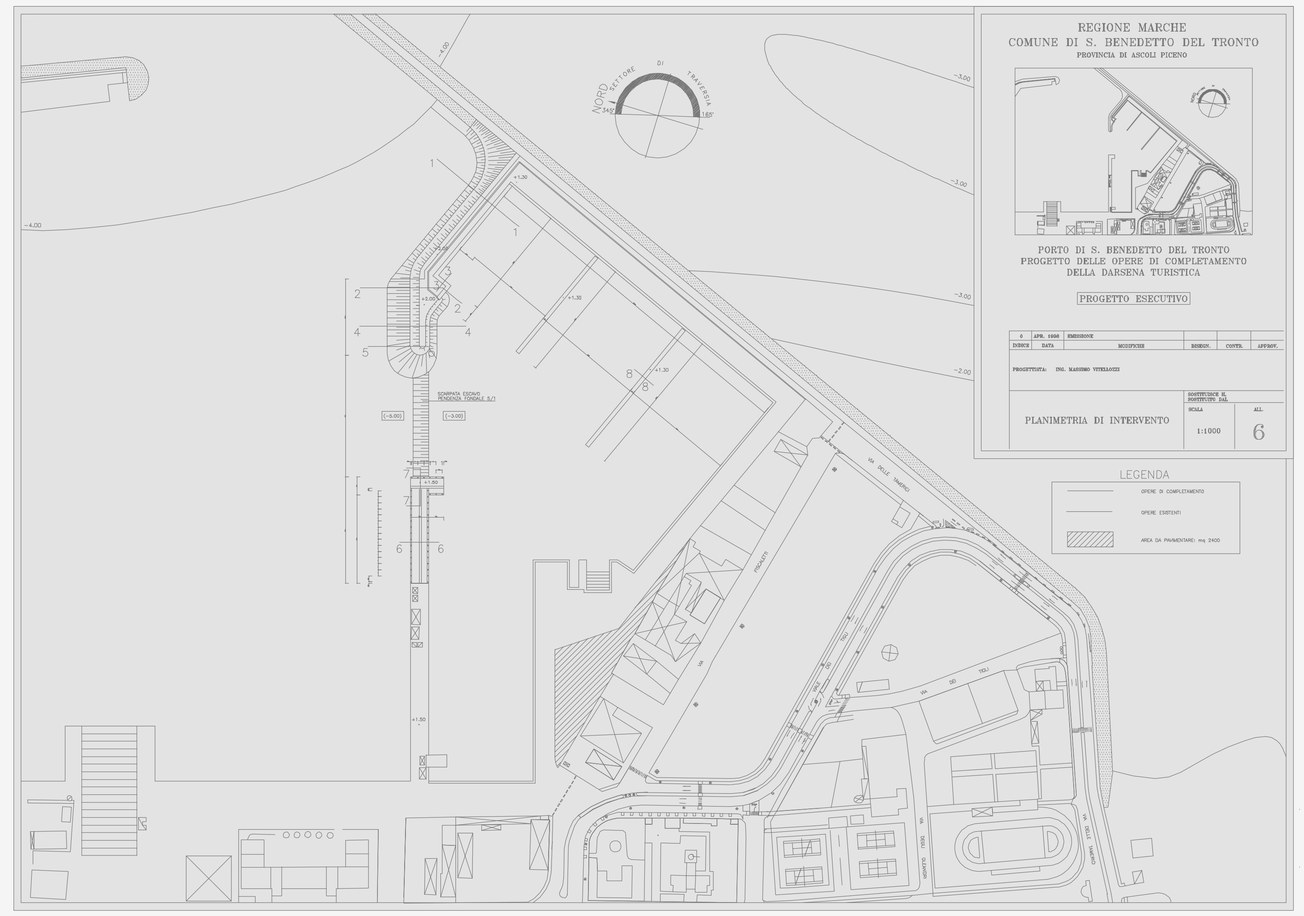

CONFIGURAZIONE NUOVO PORTO STUDIO ESTRAMED (1994)

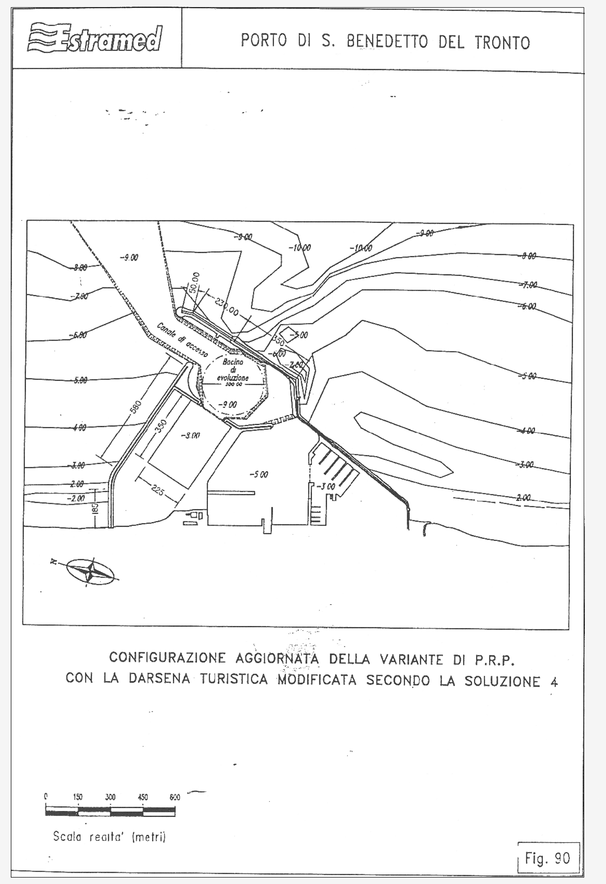

ADEGUAMENTO TECNICO-FUNZIONALE (2010)

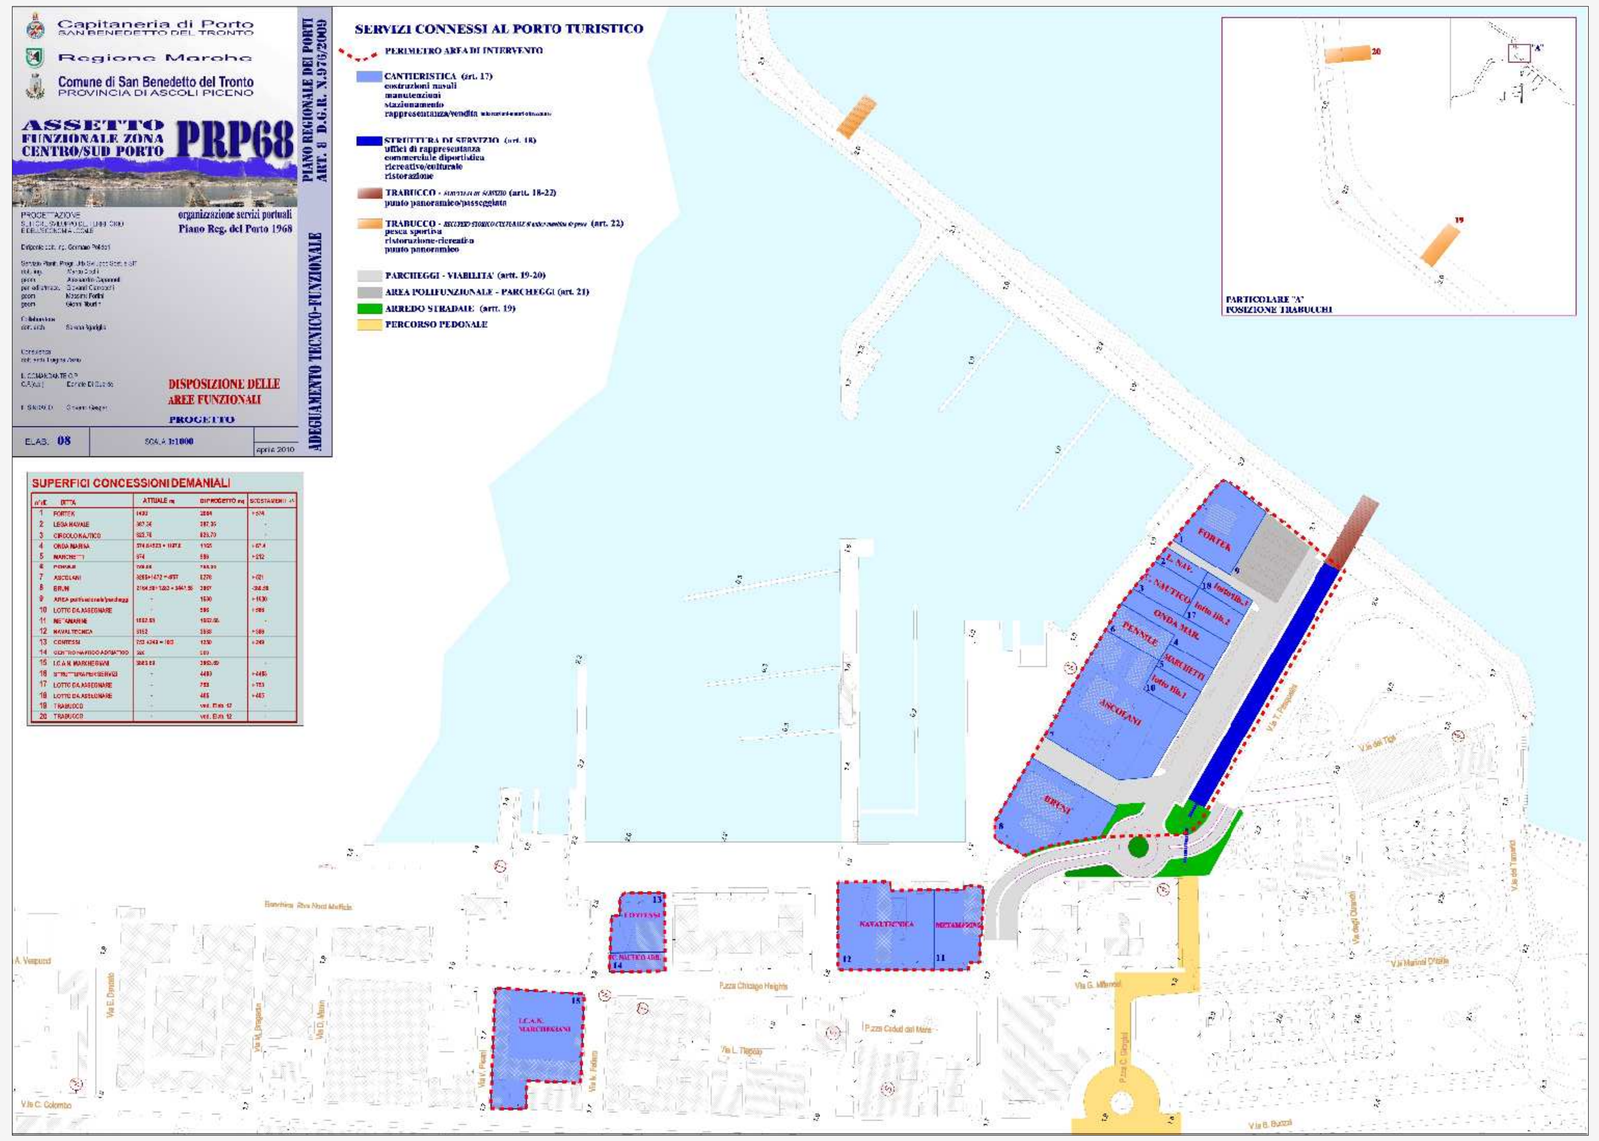

AMPLIAMENTO SCALO D'ALAGGIO (2011)

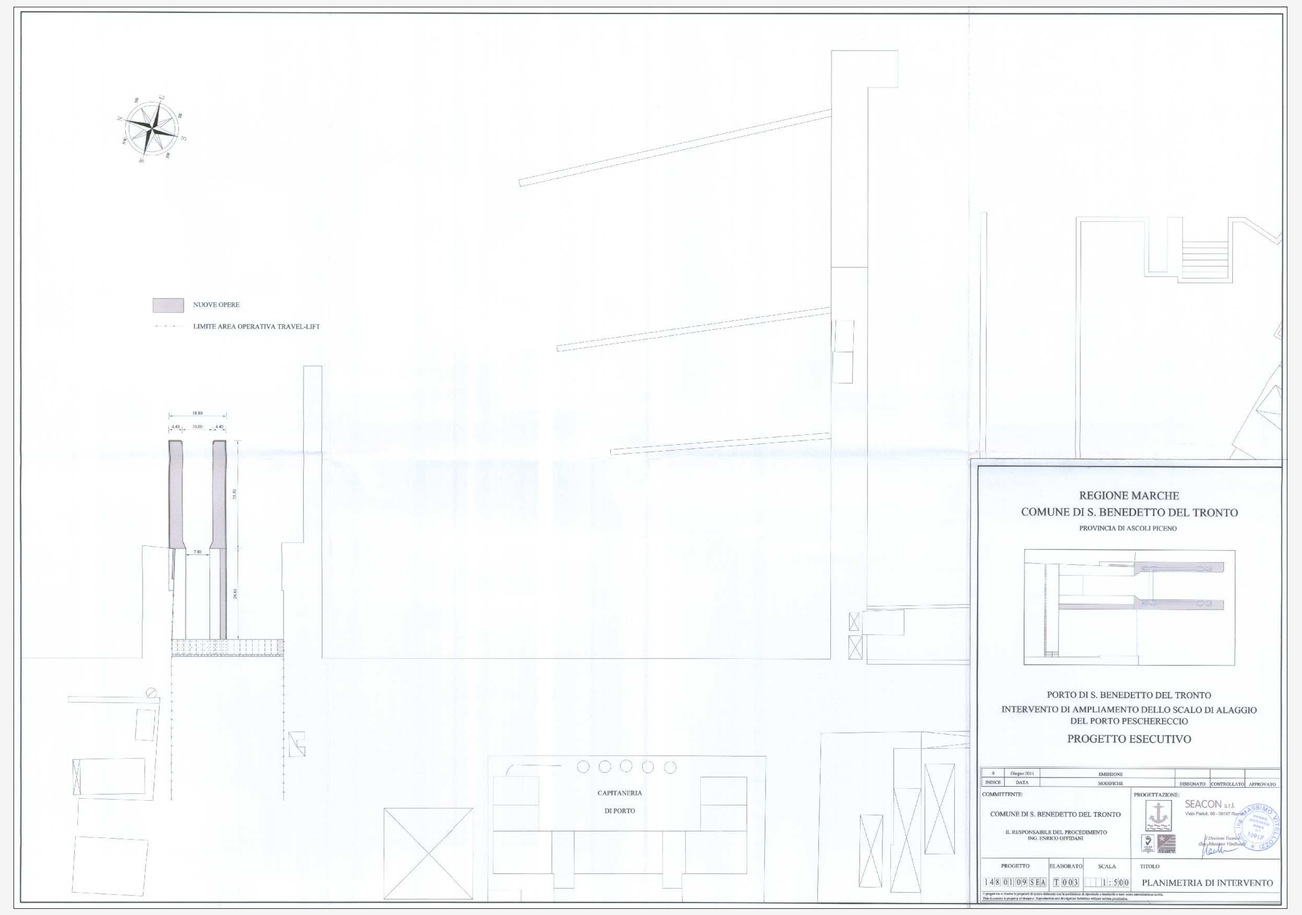
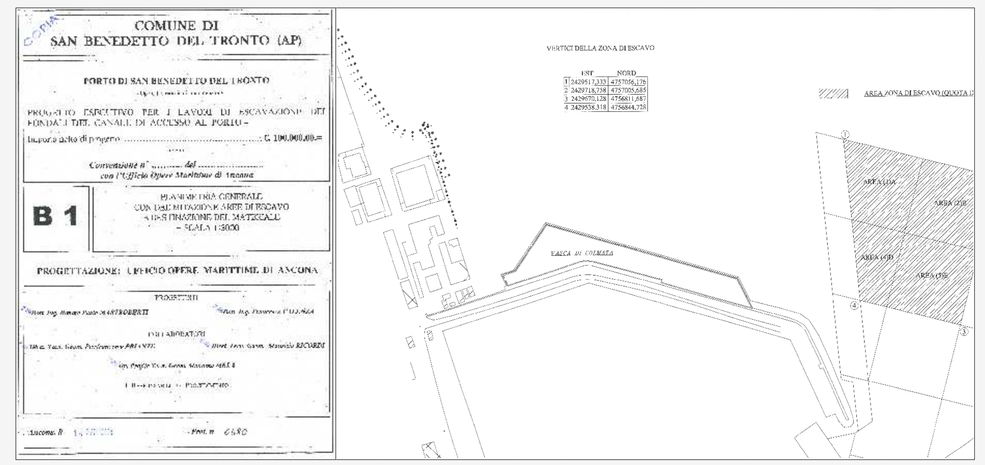
ESCAVAZIONE DEI FONDALI E VASCA DI COLMATA MOLO NORD (2008)