

P.R.P. - PIANO REGOLATORE PORTUALE
Adeguamento tecnico funzionale

Provincia di Ancona - Comune di Senigallia - Area portuale

Il Sindaco
Luana Angeloni

Assessore all'Urbanistica e Infrastrutture
Maurizio Mangialardi

Progettisti incaricati
Prof. Ing. Alessandro Mancinelli
Dott. Ing. Raffaele Solustri
Dott. Arch. Fabio Maria Ceccarelli

Committente
Comune di Senigallia
Assessorato al Piano Urbanistico
Servizio Urbanistica e Regime


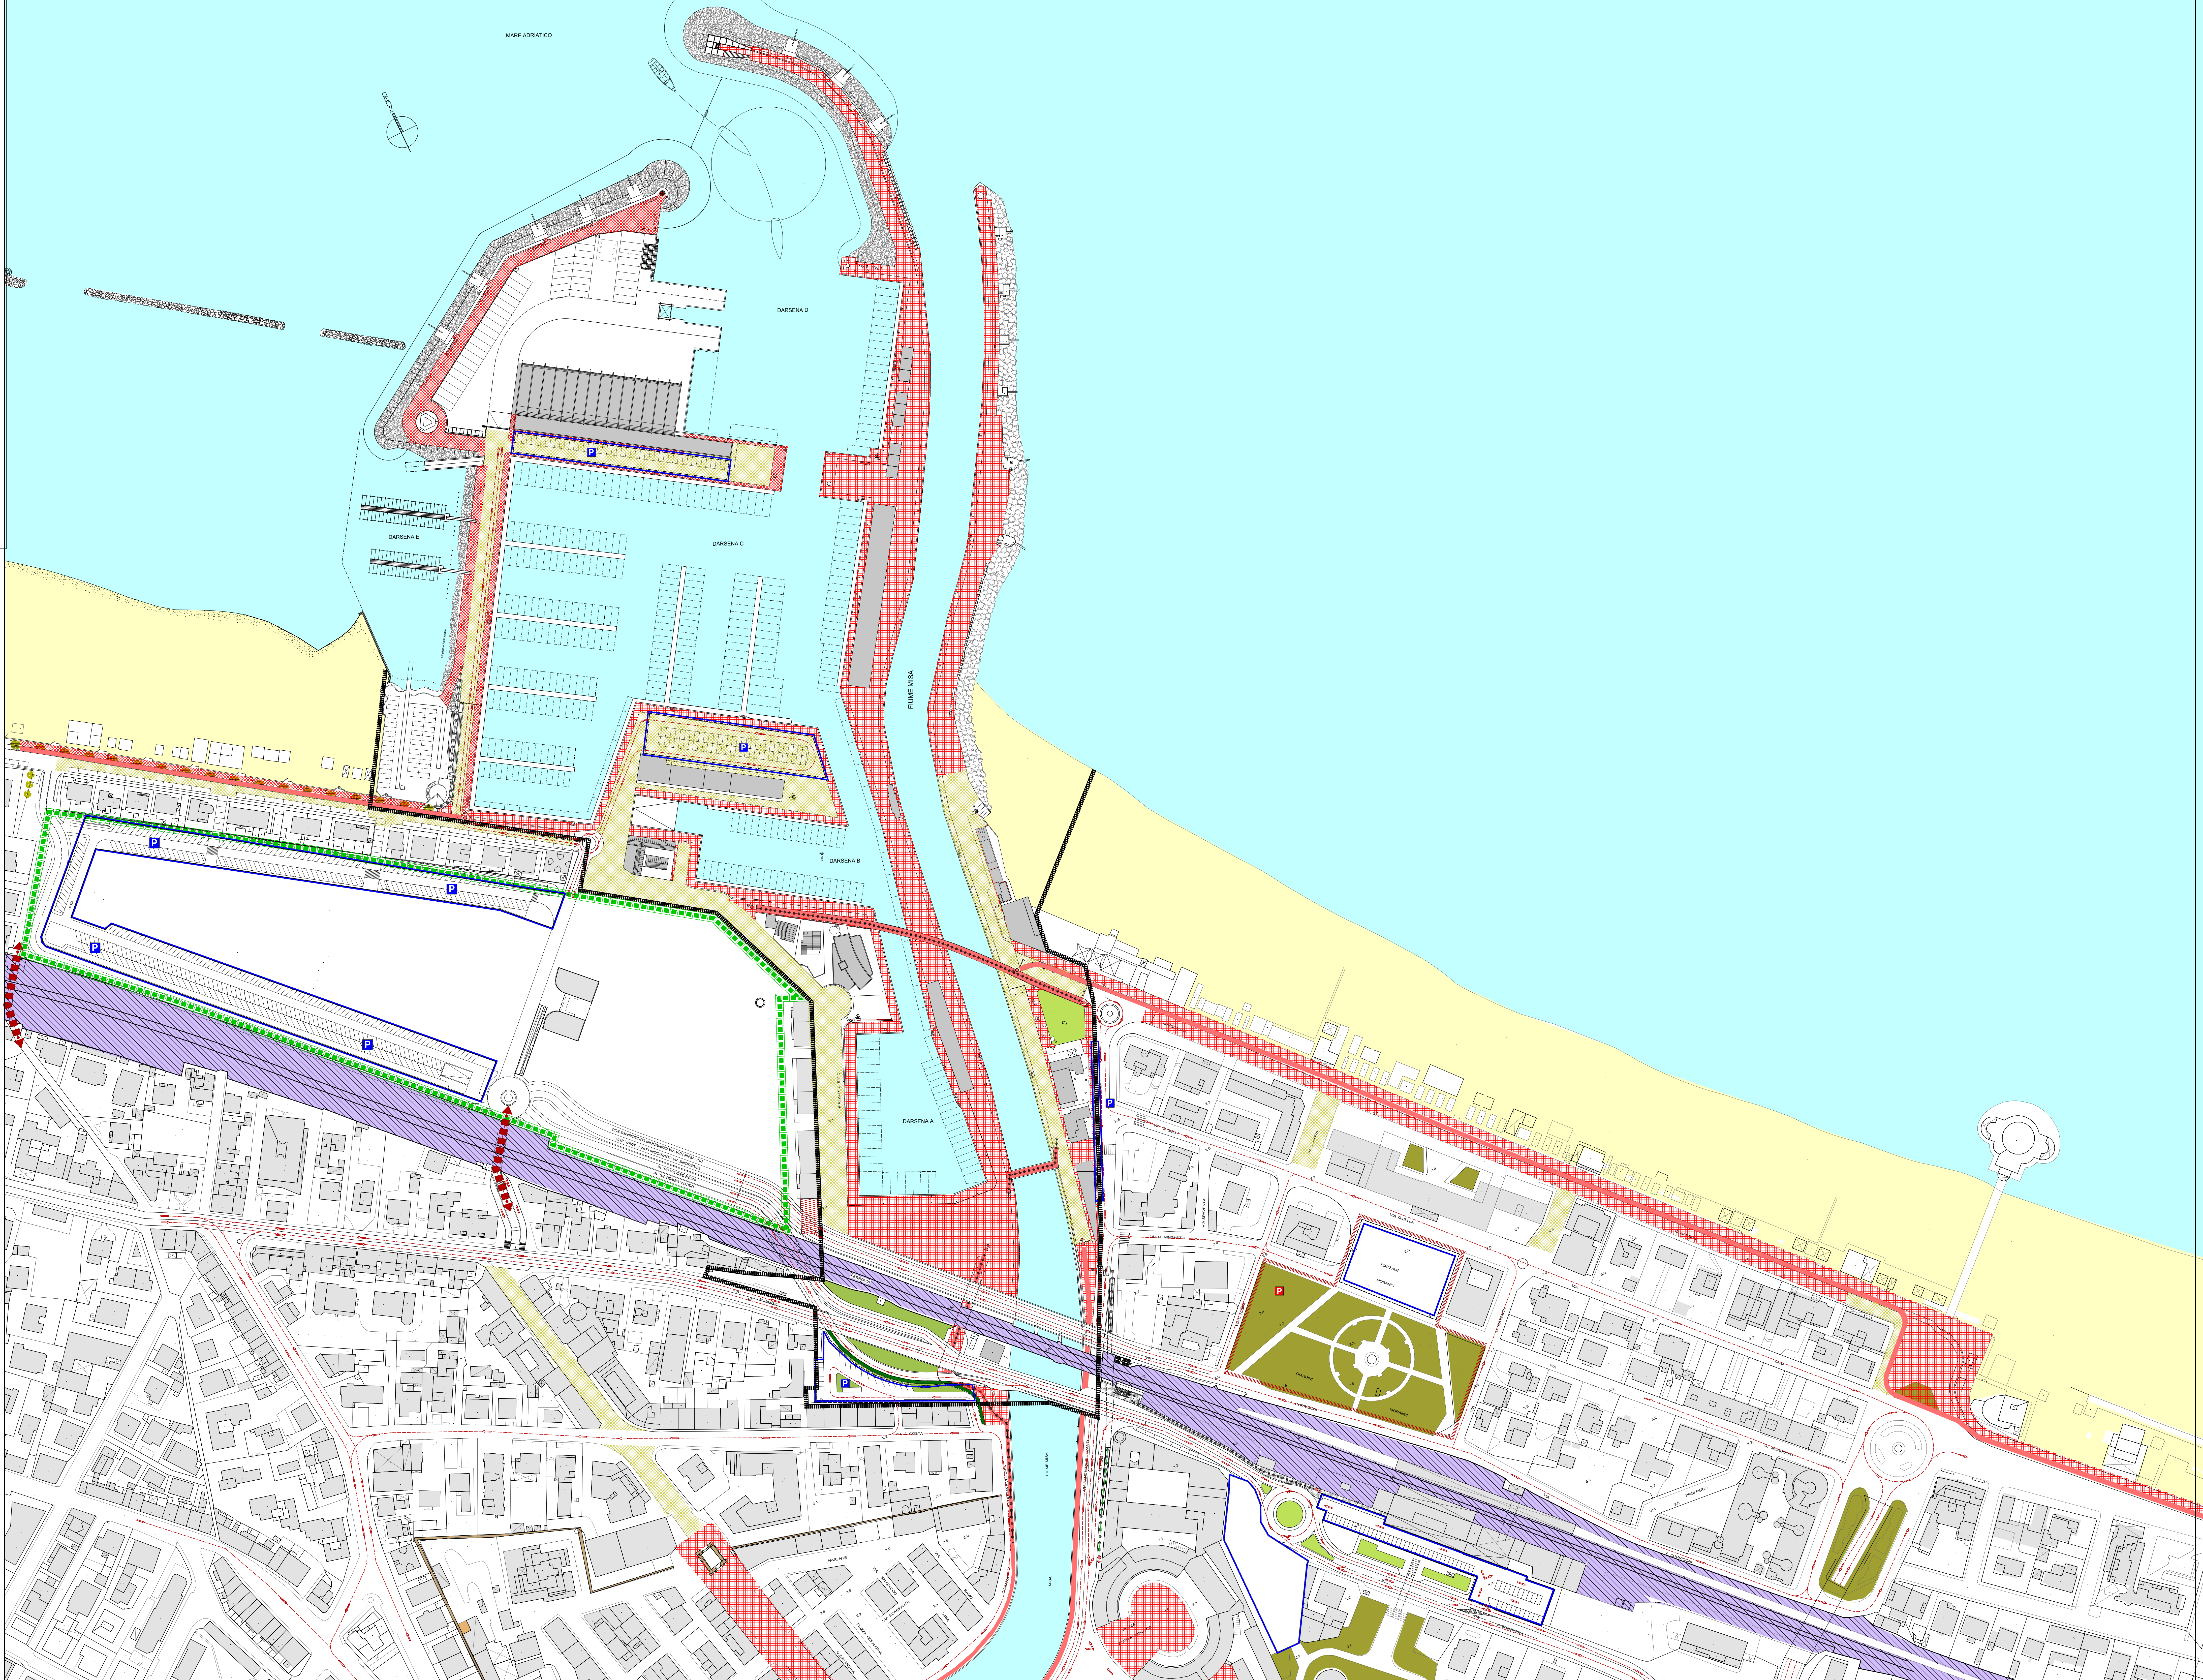


TAVOLA	TITOLO	SCALA
7	PLANIMETRIA DI PROGETTO:	1:1000
DATA	USO DEI SUOLI VIABILITA' E PARCHEGGI	AGGIORNAMENTI
GIUGNO 2009		con Emendamenti del Consiglio Comunale del 23/06/2009



LEGENDA

- Perimetro Piano Regolatore del Porto
- LIMITE AREA C.P.T. (Piano unitario aree Sacellificamenti) delibera del C.C. del 12/01/2005
- VIABILITA'**
- Piste ciclabili
- Accesso alle aree ciclopedonali dalle piste ciclabili
- Passaggi ciclo pedonali
- Attraversamenti e passaggi pedonali
- Sensi di marcia
- Zone pedonali
- Zone a traffico limitato
- Ferrovia
- Parcheggi riservati all'interno del P.R.G. Area Portuale mq. 4300
NOTA: Il Piano Urbanistico Sacelli / basamenti esterni all'interno del C.P.T. n. 300 posti auto (mq. 7.500 c.a.) a servizio dell'Area Portuale
- Parcheggi interrati
- Edifici esistenti e di progetto
- Verde e verde attrezzato

(N.B.) All'esterno del perimetro di P.R.G. le indicazioni progettuali non hanno valore prescrittivo.