


Capitaneria di Porto SAN BENEDETTO DEL TRONTO

Regione Marche

Comune di San Benedetto del Tronto
 PROVINCIA DI ASCOLI PICENO

ASSETTO FUNZIONALE ZONA CENTRO/SUD PORTO PRP68

PIANO REGIONALE DEI PORTI ART. 8 D.G.R. N.976/2009
ADEGUAMENTO TECNICO-FUNZIONALE

PROGETTAZIONE
 SETTORE SVILUPPO DEL TERRITORIO E DELL'ECONOMIA LOCALE

organizzazione servizi portuali
Piano Reg. del Porto 1968

Dirigente dott. ing. Germano Polidori
 Servizio Planif. Progr. Urb. Sviluppo Sost. e SIT
 dott. ing. Marco Cicchi
 geom. Alessandro Capannelli
 per. edile/mecc. Giovanni Chiarocchi
 geom. Massimo Fortini
 geom. Gianni Tiburtini

MODIFICA a seguito OSSERVAZIONI Febbraio 2011

Collaboratore dott. arch. Serena Sgariglia

Consulenza dott. arch. Luigina Zazio

IL COMANDANTE C.P. Daniele Di Guardo
 C.F.(c.p.)



DISPOSIZIONE DELLE AREE FUNZIONALI PROGETTO

IL SINDACO Giovanni Gaspari

ELAB. **08** SCALA **1:1000** aprile 2010

SERVIZI CONNESSI AL PORTO TURISTICO

- PERIMETRO AREA DI INTERVENTO**
- CANTIERISTICA (art. 17)**
costruzioni navali
manutenzioni
stazionamento
rappresentanza/vendita imbarcazioni-motori-attrezzature
 - STRUTTURA DI SERVIZIO (art. 18)**
uffici di rappresentanza
commerciale diportistica
ricreativo/culturale
ristorazione
 - MERCATINO/BOX piccola pesca (art. 22)**
 - TRABUCCO - STRUTTURA DI SERVIZIO (art. 22)**
punto panoramico/passeggiata
 - TRABUCCO - RECUPERO STORICO-CULTURALE di antica macchinia da pesca (art. 22)**
pesca sportiva
ristorazione-ricreativo
punto panoramico
 - AREA POLIFUNZIONALE - BANCHINA(art. 21)**
 - PARCHEGGI - PERCORSO DI MANOVRA (artt. 19-20)**
 - AREA POLIFUNZIONALE - PARCHEGGI (art. 20-21)**
 - PERCORSO FUNZIONALE CANTIERI (art. 19-21)**
 - STRADA (art. 19)**
 - PERCORSO PEDONALE**
 - VERDE DI ARREDO (artt. 19)**

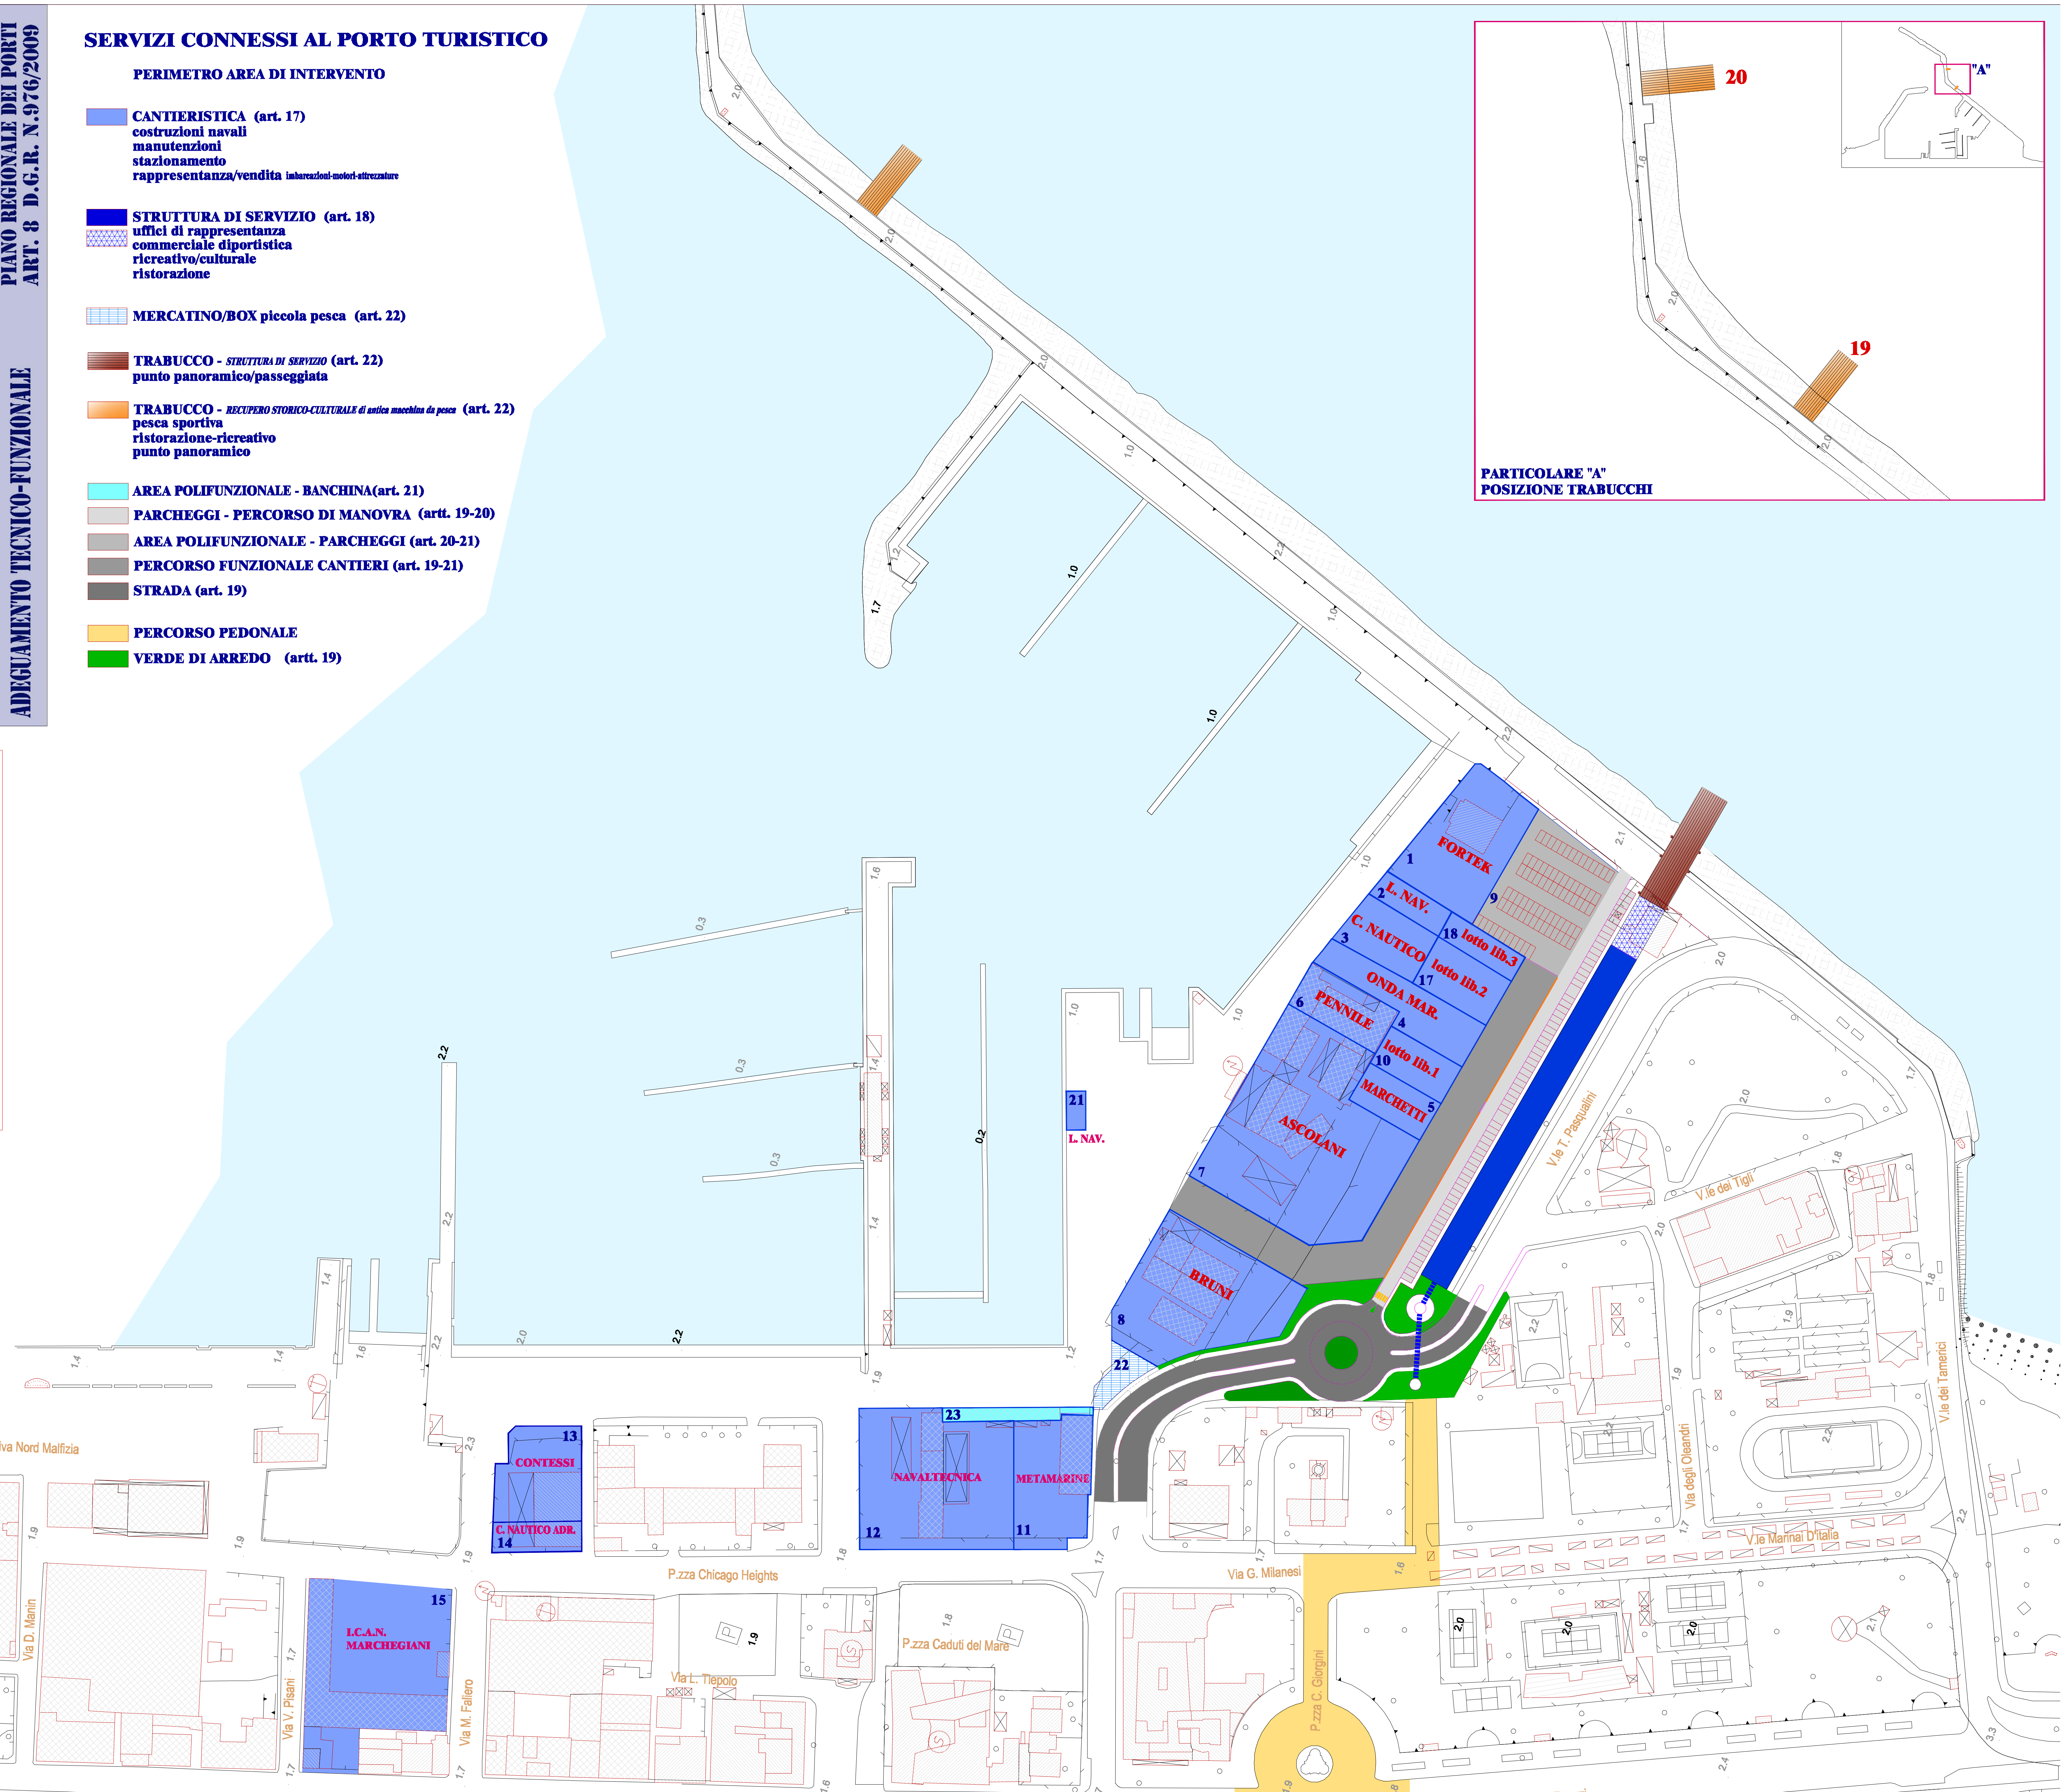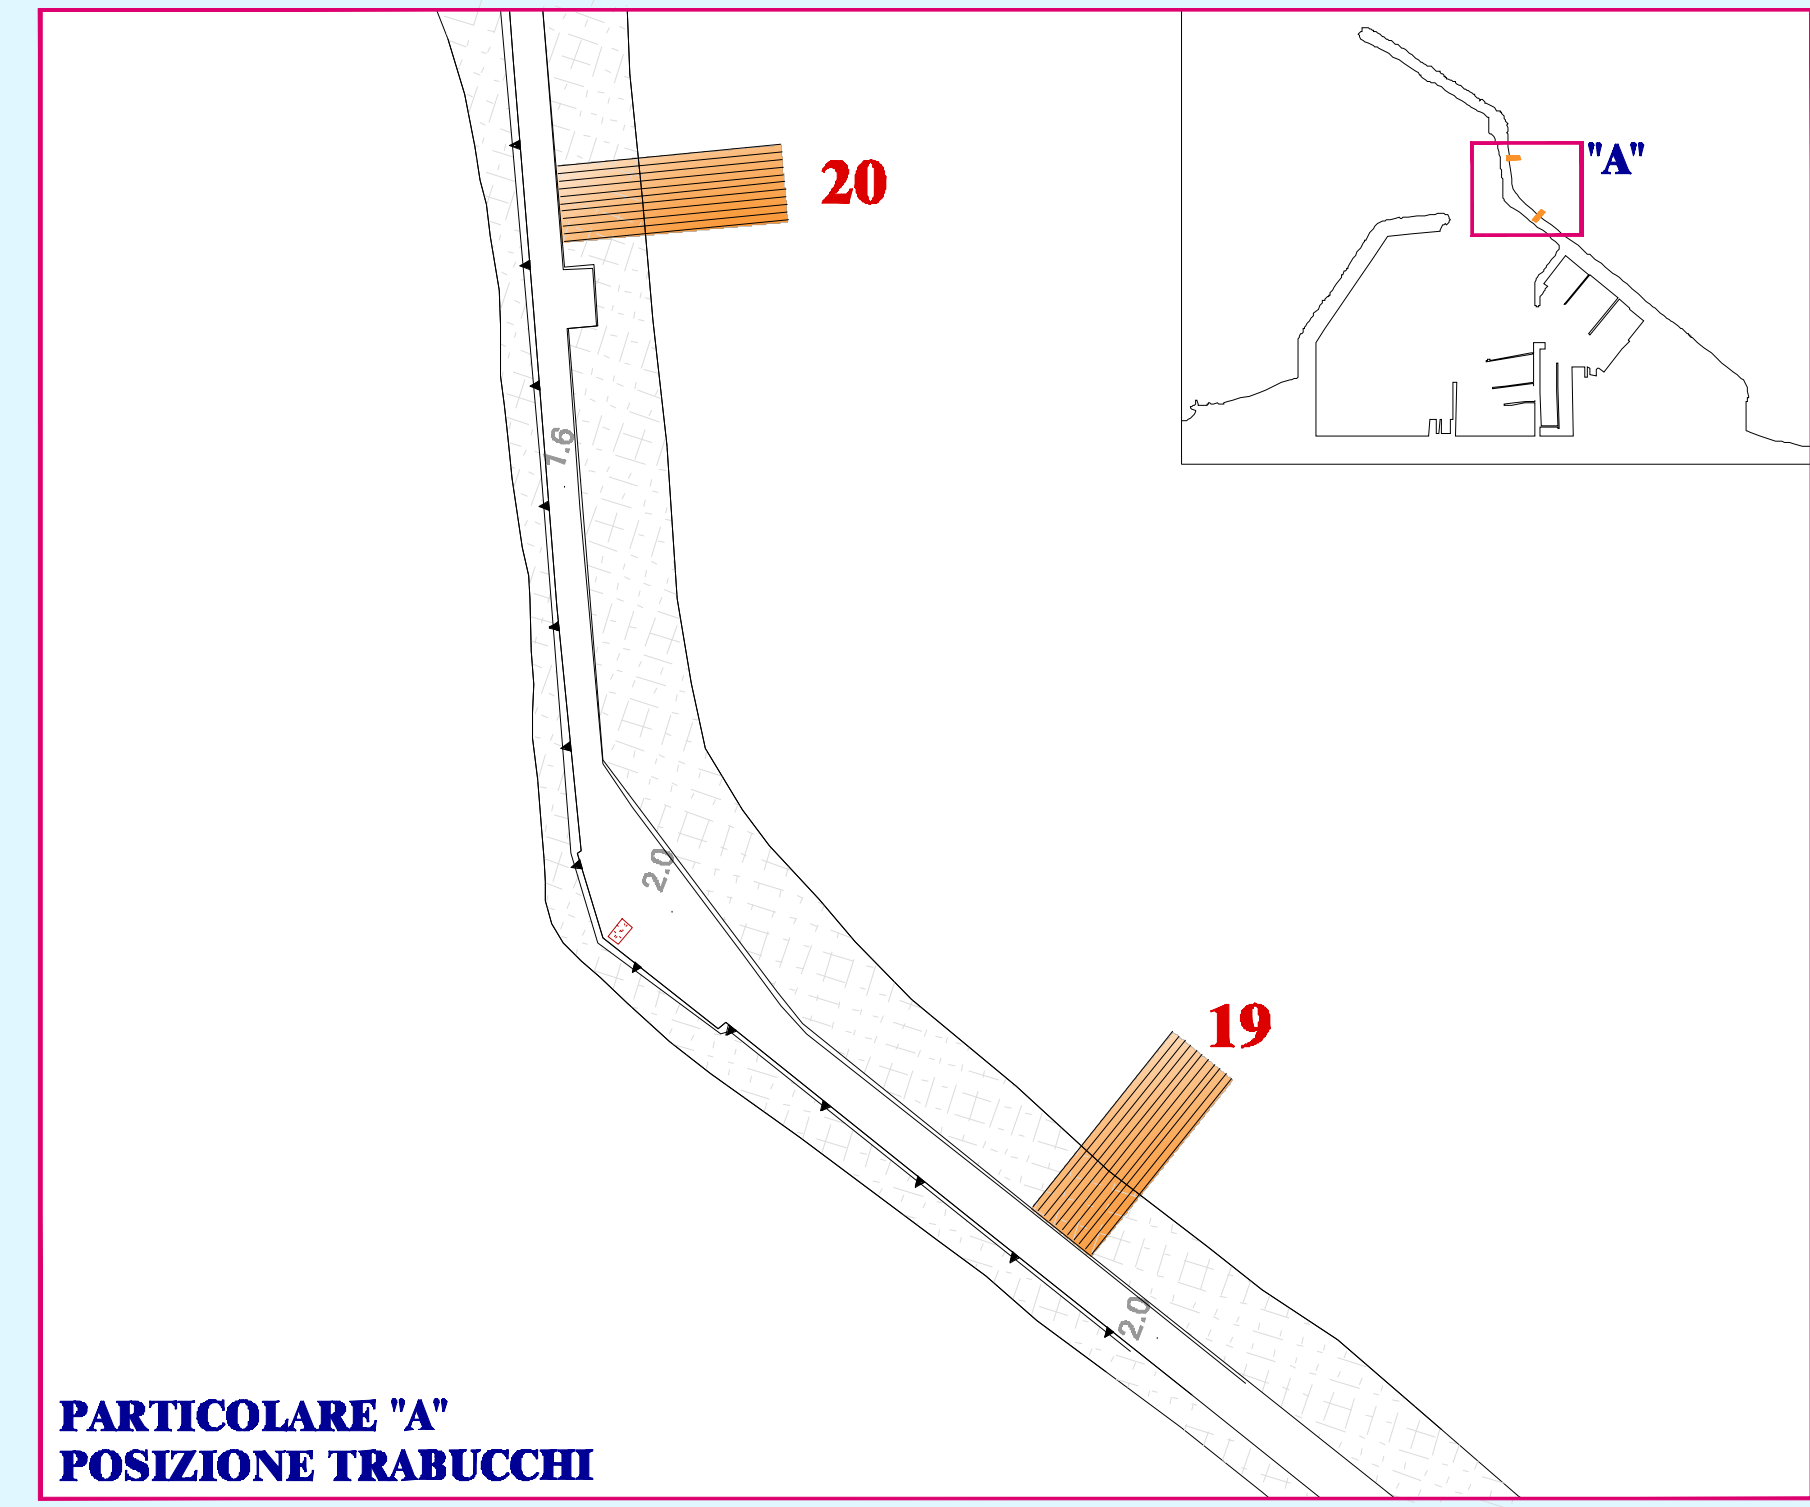

SUPERFICI CONCESSIONI DEMANIALI

n°/ff.	DITTA	ATTUALE mq	DI PROGETTO mq	SCOSTAMENTI +/-
1	FORTEK	1490	2064	+ 574
2	LEGA NAVALE	387.36	387.36	-
3	CIRCOLO NAUTICO	823.70	823.70	-
4	ONDA MARINA	574.6+523 = 1097.6	1165	+ 67.4
5	MARCHETTI	374	586	+ 212
6	PENNILE	755.90	755.90	-
7	ASCOLANI	3285+1472 = 4757	5278	+ 521
8	BRUNI	2164.58+1283 = 3447.58	3067	-380.58
9	AREA polifunzionale/parcheggi	-	1630	+ 1630
10	LOTTO DA ASSEGNARE	-	586	+ 586
11	METAMARINE	1662.68	1662.68	-
12	NAVALTECNICA	3152	3538	+ 386
13	CONTESSI	753+249 = 1002	1250	+ 249
14	CENTRO NAUTICO ADRIATICO	526	526	-
15	I.C.A.N. MARCHEGIANI	3863.69	3863.69	-
16	STRUTTURA PER SERVIZI	-	4483	+ 4483
17	LOTTO DA ASSEGNARE	-	753	+ 753
18	LOTTO DA ASSEGNARE	-	405	+ 405

- 19 TRABUCCO**
- 20 TRABUCCO**
- 21 LEGA NAVALE** manufatto 16x8 metri
- 22 MERCATINO/BOX** piccola pesca S=305mq
- 23 AREA POLIFUNZIONALE - BANCHINA**