



COMUNE DI CIVITANOVA MARCHE
 PROVINCIA DI MACERATA
 Ufficio Tecnico Comunale
 SETTORE V - LL.PP. - SERVIZIO DEMANIO

OGGETTO

LAVORI DI DRAGAGGIO IMBOCCATURA PORTUALE ANNO 2021

PROGETTO ESECUTIVO


PROGETTO: _____ DIRIGENTE V SETTORE: _____
 NIG: Ragunni Paolo ARCH: Sragunni Paolo

TAVOLA: **STATO PROGETTO**
04 SEZIONI PROFILI LONGITUDINALI


Scala: 1:300

data: settembre 2021

LEGENDA	
01	identificativo quadrante dimensioni 50,00 x 50,00 ml
	superficie caratterizzata ai sensi D.M. 173/2016 in data 1/20/2017
	profilo longitudinale
	sezione trasversale
	opzione di gestione "A" - D.M. 173/2016 - con pelle ≤ 10%
	opzione di gestione "A" - D.M. 173/2016 - con pelle > 10%
	opzione di gestione "B" - D.M. 173/2016
	opzione di gestione "C" - D.M. 173/2016
	opzione di gestione "D" - D.M. 173/2016
	opzione di gestione "E" - D.M. 173/2016

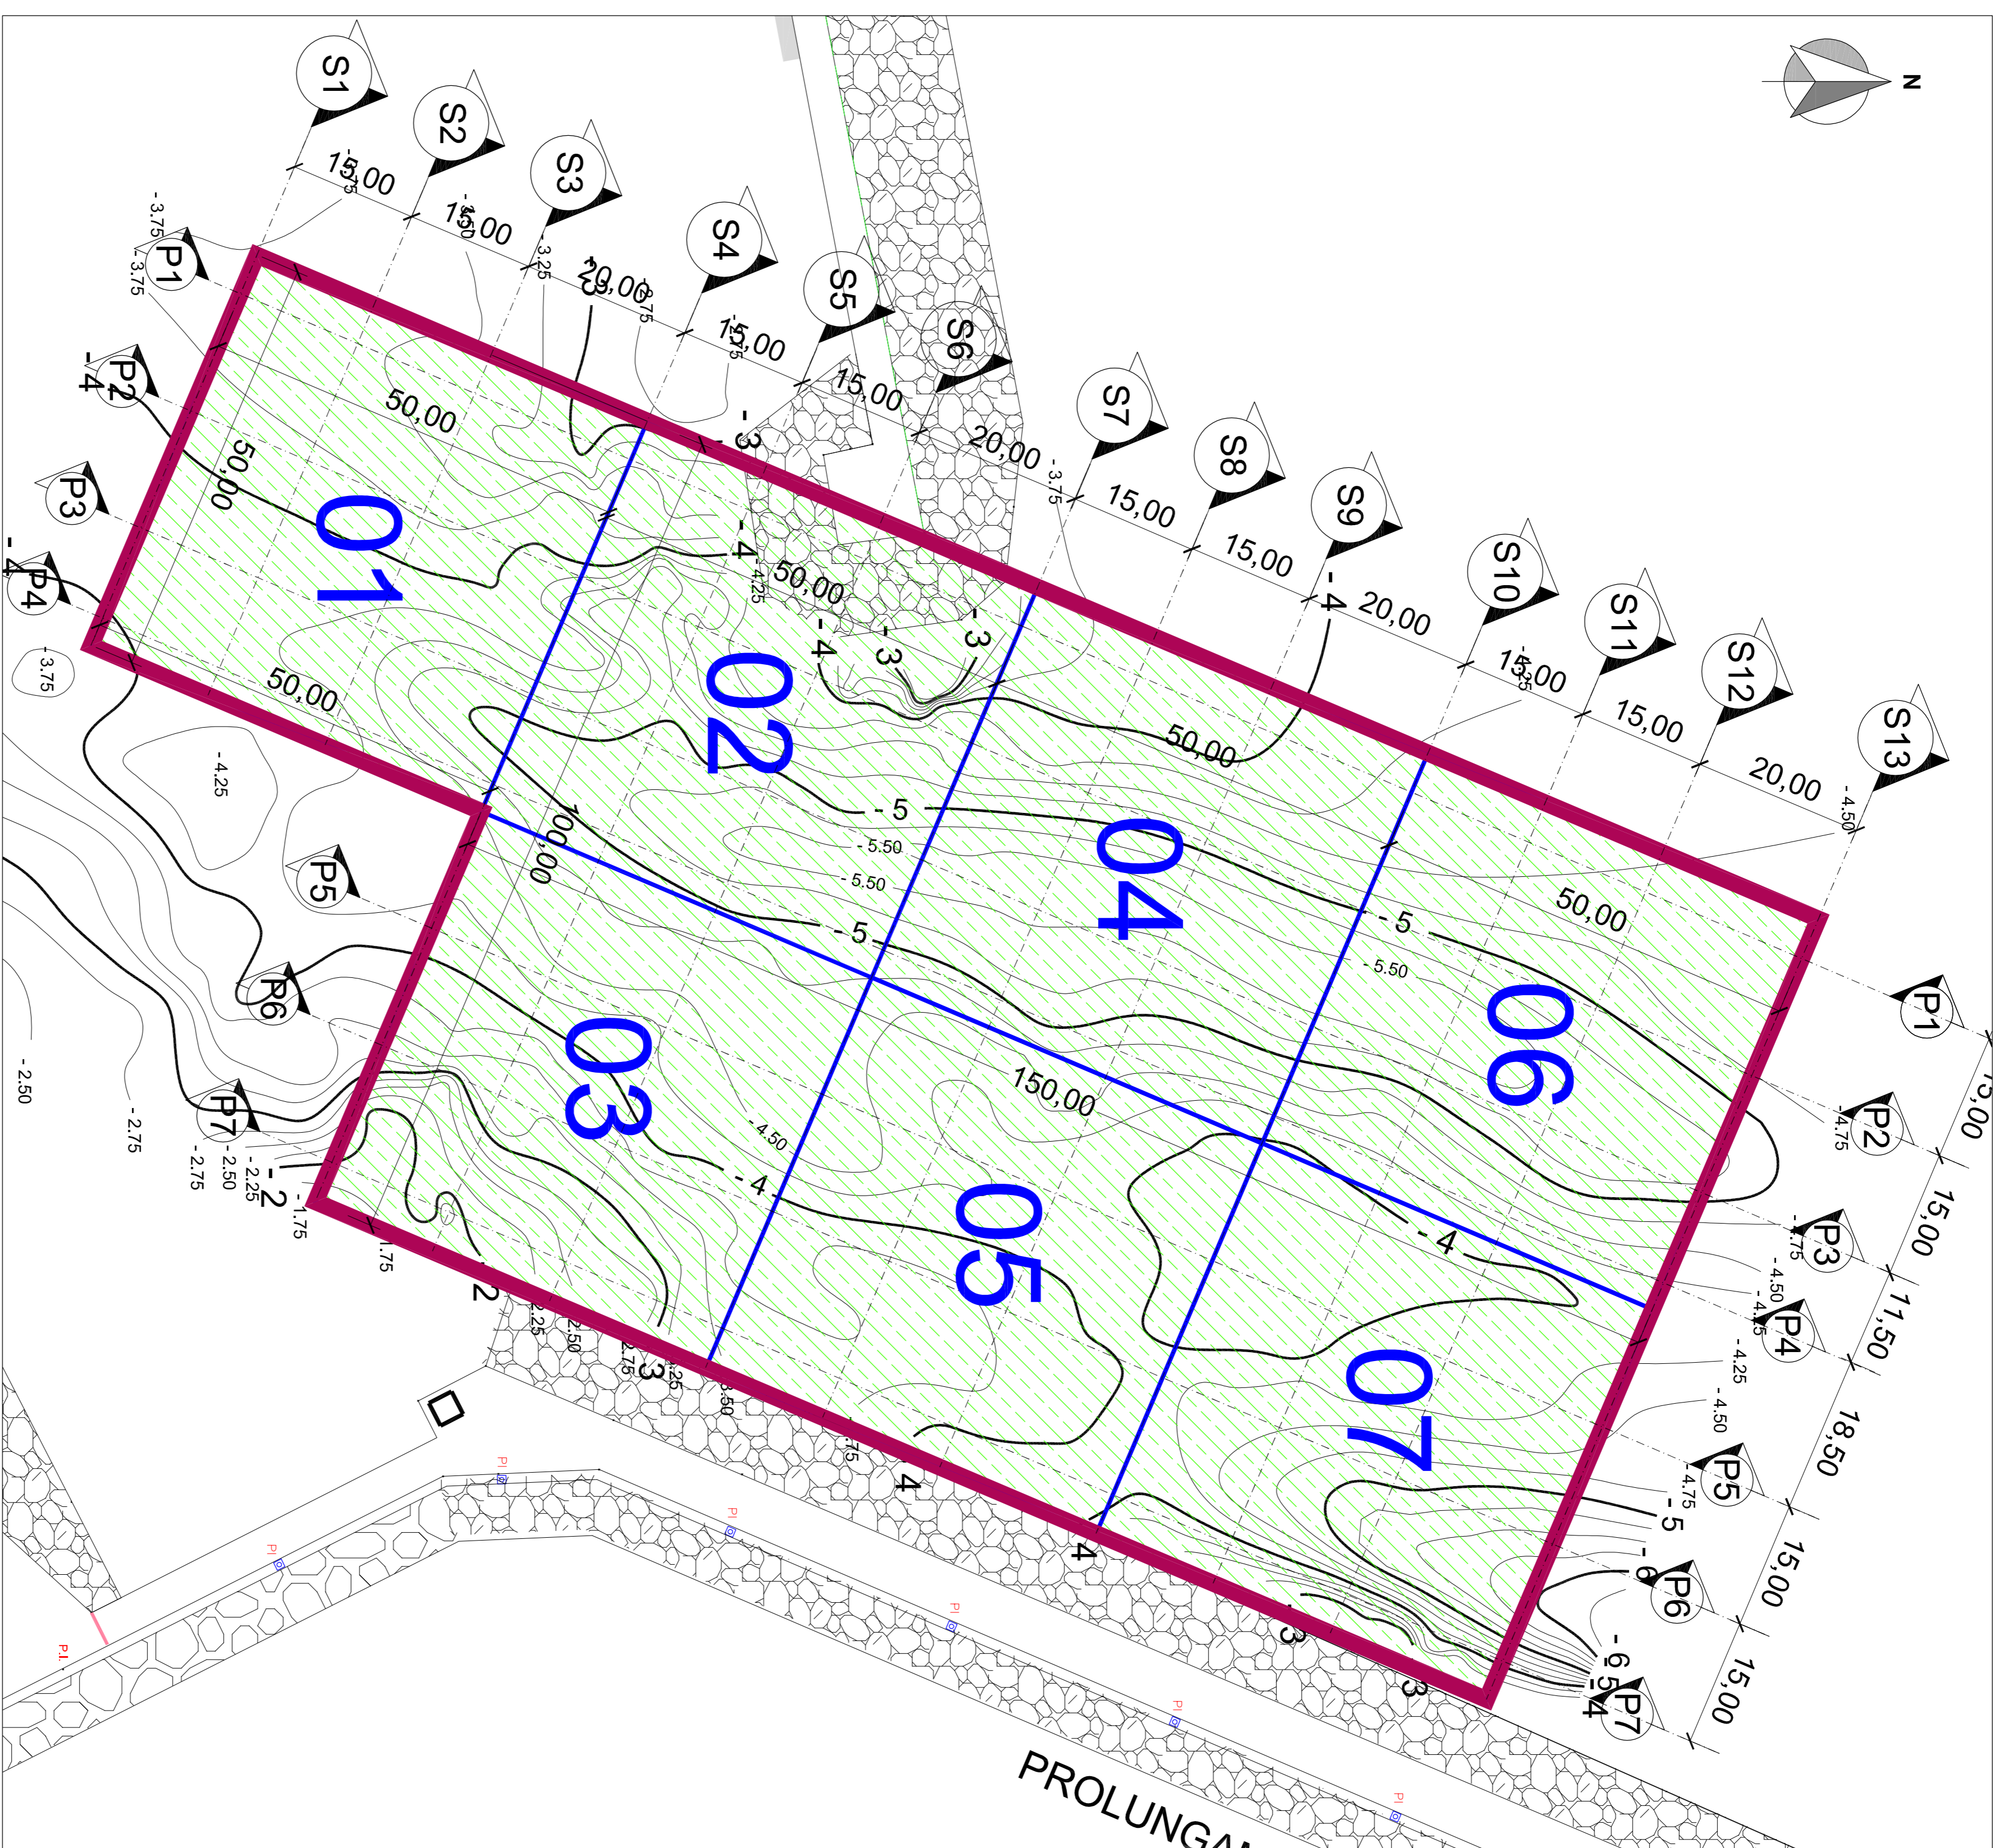

PLANIMETRIA CON BATTIMETRIE scala 1:500

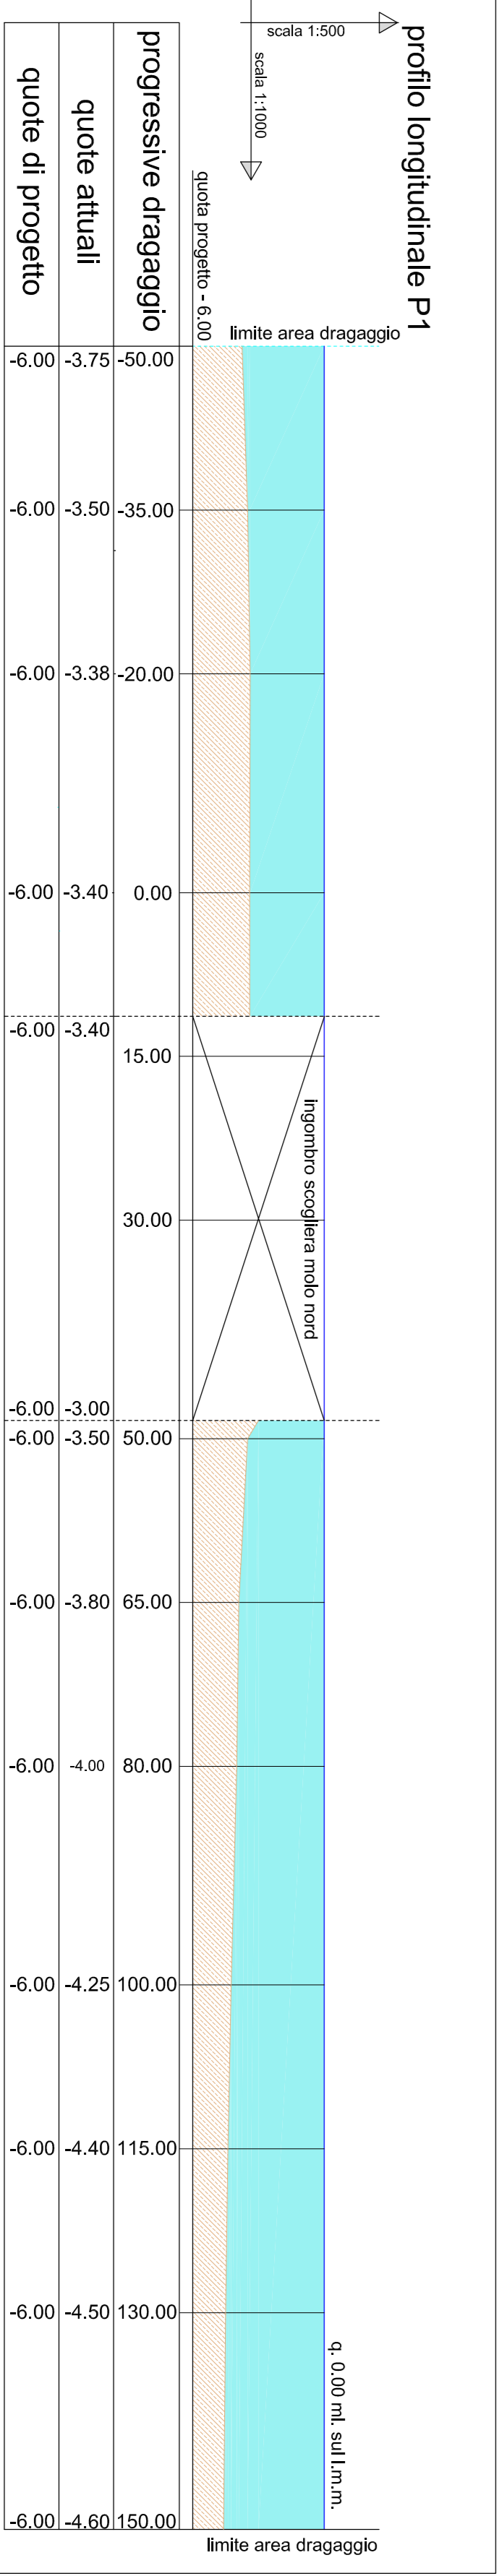

sezioni profili longitudinali scala 1:1000 - 1:300

