



COMUNE DI CIVITANOVA MARCHE

PROVINCIA DI MACERATA

PIAZZA V. A. - CORNER ROMA - 63024 CIVITANOVA

UFFICIO TECNICO COMUNALE

SETTORE V - LL.PP. - SERVIZIO DEMANIO

OGGETTO

LAVORI DI DRAGAGGIO SELETTIVO
IMBOCCATURA PORTUALE CON
IMMERSIONE IN MARE SEDIMENTI

PROGETTO ESECUTIVO

PROGETTO ARCHITETTONICO

ING. Ragagnoli Paolo

DIRIGENTE V.SETTORE

ING. Guarnieri Roberto

R.U.P.

ING. Ragagnoli Paolo

TAVOLA

03

STATO PROGETTO


PLANIMETRIA AREA DI DRAGAGGIO

Scala: 1:500

data: settembre 2017

LEGENDA

01	identificativo quadrante dimensioni 50,00 x 50,00 ml
	superficie caratterizzata ai sensi D.M. 173/2016
	superficie oggetto di dragaggio 9.120,00 mq
	superficie di salvaguardia non oggetto di dragaggio 885,00 mq.
	superficie non oggetto di dragaggio
	profilo longitudinale
	sezione trasversale

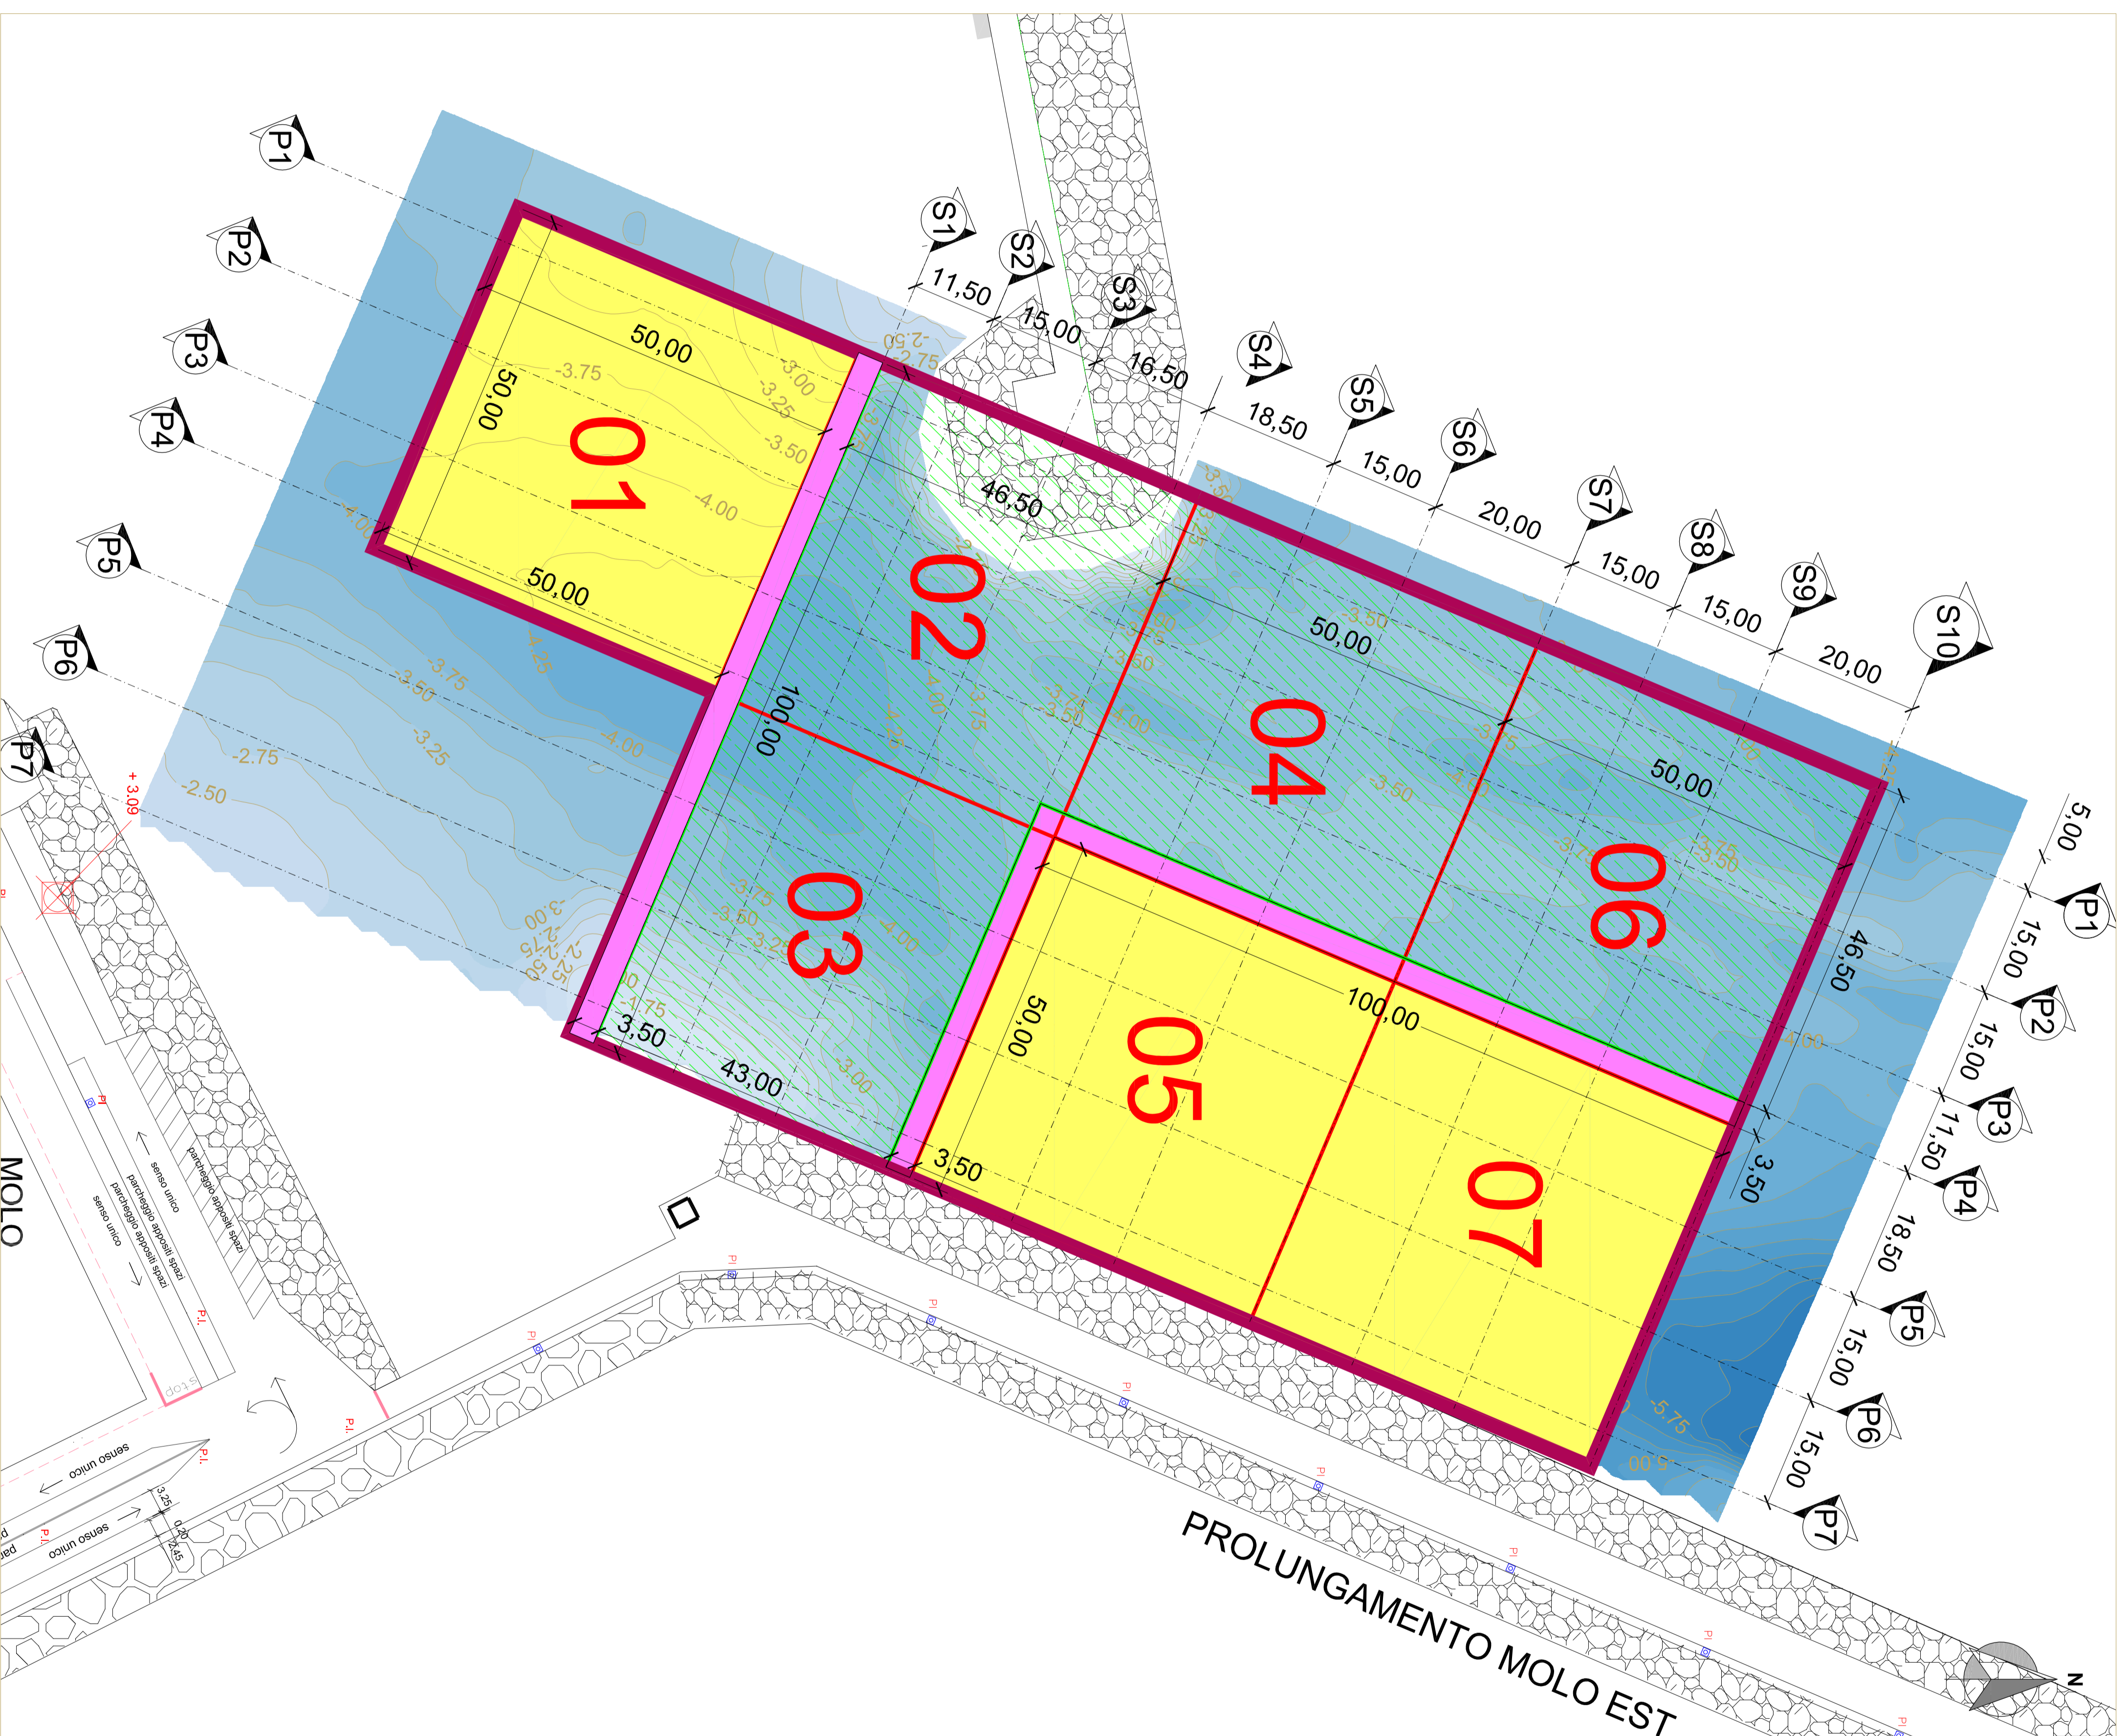

PLANIMETRIA CON BATIMETRIE scala 1:500