

Allegato B alla convenzione: Scheda 3

Provincia di Ascoli Piceno

S.P. n. 240

EX S.S. 259 “Vibrata”

Sopralluogo Gruppo di Lavoro Regione Marche

Giugno 2016

Revisionata con ANAS Compartimento della viabilità per le Marche e Provincia di Ascoli Piceno

Gennaio 2017

Scheda tecnico- Amministrativa

A) ANAGRAFICA e CARATTERISTICHE DELLA STRADA

1. ANAGRAFICA

SP 240 Vibrata

2. DATI GEOGRAFICI

➤ Capisaldi di itinerario

La strada ha inizio al km 21+450 e termina la km 27+670, inizia dal confine con la regione Abruzzo e termina all'incrocio con la S.S. 81

Progressiva iniziale: km 21+450

Progressiva finale: km 27+670

Estesa complessiva Km 06+220

3. DESCRIZIONE DELLA STRADA

La strada in oggetto inizia dal confine con la Regione Abruzzo e termina all'incrocio con la S.S. 81; nel suo tracciato attraversa il comune di Maltignano.

La strada si presenta in condizioni scadenti, infatti solo piccoli tratti sono ripristinati ma per la maggiore presenta sconessioni e cedimenti.

All'interno del tracciato è presente un ponte lungo circa ml 25,00 e alcuni muri di contenimento di varia consistenza sia nel lato destro che sinistro, alcuni realizzati di recente altri più remoti.

- **Carreggiate**

La strada è a unica carreggiata con una corsia per ogni senso di marcia di larghezza variabile da 6,00 m a 7,50 m.

- **Pavimentazione** Stato della pavimentazione (vedi scheda e Allegato 1)

- **Segnaletica verticale ed orizzontale**

La segnaletica verticale deve essere integrata.

Quella orizzontale e marginale del tutto insufficiente.

- **Opere d'arte (ponti maggiore >6,00)**

Vedi Allegato 2

- **Dispositivi di ritenuta**

Vedi Allegato 3

- **Beni immobili**

Non presenti

ALLEGATI:

- Scheda rilevamento;
- Corografie;
- Allegato 1 – Pavimentazione;
- Allegato 2 – Opere d'arte
- Allegato 3 – Dispositivi di ritenuta;

ANAGRAFICA: S.P. 240 ex SS 259 "Vibrata" - PROVINCIA DI ASCOLI PICENO

CAPISALDI DI ITINERARIO: LA STRADA INIZIA DAL KM 21+450 E TERMINA AL KM 27+670, PER UN'ESTENSIONE DI KM 06+220.

PROGR. INIZIALE KM 21+450

PROGR. FINALE KM 27+670

ESTESA KM 06+220

PAVIMENTAZIONE

| N° | Dal Km | Al Km | GIUDIZIO | | | | LATO (dx/sx) | ANNOTAZIONI/FOTO |
|----|--------|--------|----------|----------|-------------|--------|--|------------------|
| | | | Buono | Discreto | Sufficiente | Scarso | | |
| 1 | 21+450 | 24+500 | | | X | | Presenza di alcune lesioni | |
| 2 | 24+500 | 27+000 | | | | X | Presenza buche e rattoppi e cedimenti. | |
| 3 | 27+400 | 27+670 | | | X | | Presenza di alcune lesioni | |

NOTE: Lo stato del manto stradale mostra evidenti segni di usura e scarsa manutenzione, negli stessi sono presenti buche e cedimenti.

SEGNALETICA VERTICALE

| N° | Dal Km | Al Km | GIUDIZIO | | | | LATO (dx/sx) | ANNOTAZIONI/FOTO |
|----|--------|--------|----------|----------|-------------|--------|--------------|------------------|
| | | | Buono | Discreto | Sufficiente | Scarso | | |
| 1 | 21+450 | 27+670 | | | | X | Dx/Sx | |

NOTE: La segnaletica risulta da integrare.

SEGNALETICA ORIZZONTALE E MARGINALE

| N° | Dal Km | Al Km | GIUDIZIO | | | | LATO (dx/sx) | ANNOTAZIONI/FOTO |
|----|--------|--------|----------|----------|-------------|--------|--------------|------------------|
| | | | Buono | Discreto | Sufficiente | Scarso | | |
| 1 | 21+450 | 27+670 | | | | X | Dx/Sx | |

NOTE: La segnaletica orizzontale è da ripassare; la marginale da integrare.

OPERE D'ARTE (GALLERIE, PONTI E SOVRAPPASSI, SOTTOPASSI, VIADOTTI)

| N° | Dal Km | Al Km | GIUDIZIO | | | | LATO (dx/sx) | ANNOTAZIONI/FOTO |
|----|--------|--------|----------|----------|-------------|--------|--------------|------------------|
| | | | Buono | Discreto | Sufficiente | Scarso | | |
| 1 | 23+026 | 23+040 | | | X | | Ponte | |

NOTE: Considerata la presenza di fitta vegetazione al momento del sopralluogo non è stato possibile verificare la consistenza dell'opera. Vedi allegato 2.

OPERE IDRAULICHE - REGIMENTAZIONE IDRAULICA

| N° | Dal Km | Al Km | GIUDIZIO | | | | LATO (dx/sx) | ANNOTAZIONI/FOTO |
|----|--------|--------|----------|----------|-------------|--------|--------------|------------------|
| | | | Buono | Discreto | Sufficiente | Scarso | | |
| 1 | 21+450 | 27+670 | | | | X | Dx/Sx | |

NOTE:

CASE CANTONIERE

| N° | km | TIPOLOGIA | | LATO (dx/sx) | ANNOTAZIONI/FOTO |
|----|----|------------|----------|--------------|-----------------------------------|
| | | Abitazione | Deposito | | |
| 1 | | | | | Non sono presenti case cantoniere |

NOTE:

DISPOSITIVI DI RITENUTA

| N° | Dal Km | Al Km | GIUDIZIO | | | | LATO (dx/sx) | ANNOTAZIONI/FOTO (materiale e tipo) |
|----|--------|--------|----------|----------|-------------|--------|--------------|-------------------------------------|
| | | | Buono | Discreto | Sufficiente | Scarso | | |
| 1 | 21+450 | 27+670 | | | | X | Dx/Sx | |

NOTE: I dispositivi di sicurezza sono insufficienti, datati e lesionati. Vedi allegato 3

PISTE CICLABILI

| N° | Dal Km | Al Km | GIUDIZIO | | | | LATO (dx/sx) | ANNOTAZIONI/FOTO |
|----|--------|--------|----------|----------|-------------|--------|-----------------|------------------|
| | | | Buono | Discreto | Sufficiente | Scarso | | |
| 1 | 21+450 | 27+670 | | | | | Dx/Sx | |

NOTE: Non sono presenti piste ciclabili


IMPIANTI DI ILLUMINAZIONE

| N° | Dal Km | Al Km | GIUDIZIO | | | | LATO (dx/sx) | ANNOTAZIONI/FOTO |
|----|--------|--------|----------|----------|-------------|--------|-----------------|------------------|
| | | | Buono | Discreto | Sufficiente | Scarso | | |
| 1 | 21+450 | 27+670 | | | | | Dx/Sx | |


NOTE: Gli impianti presenti sono di competenza comunale.


S.P. n. 240
EX S.S. 259 “Vibrata”

COROGRAFIE

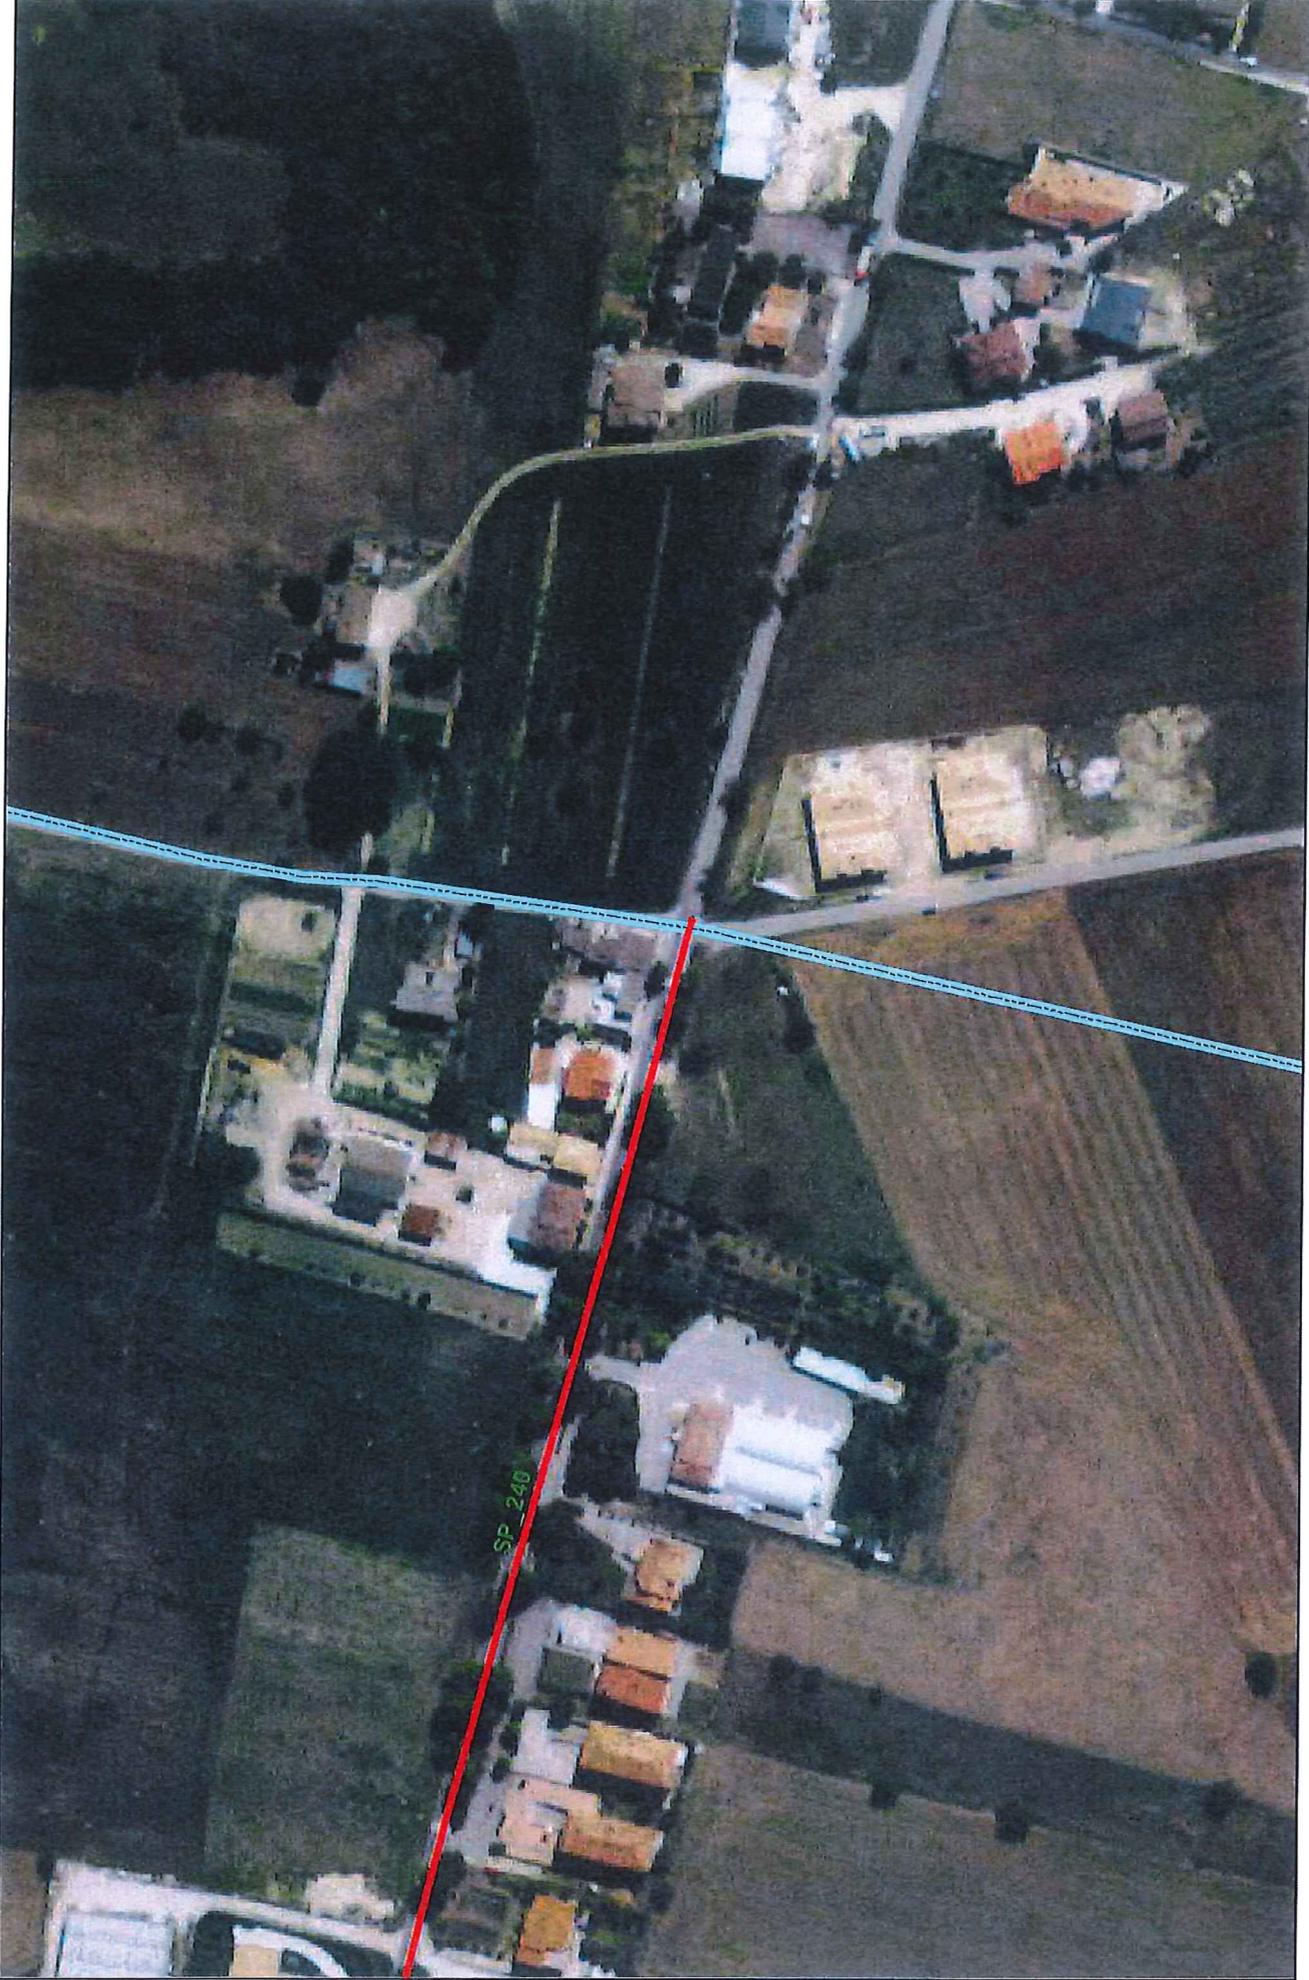

1:2.000 0 50 100 Metri

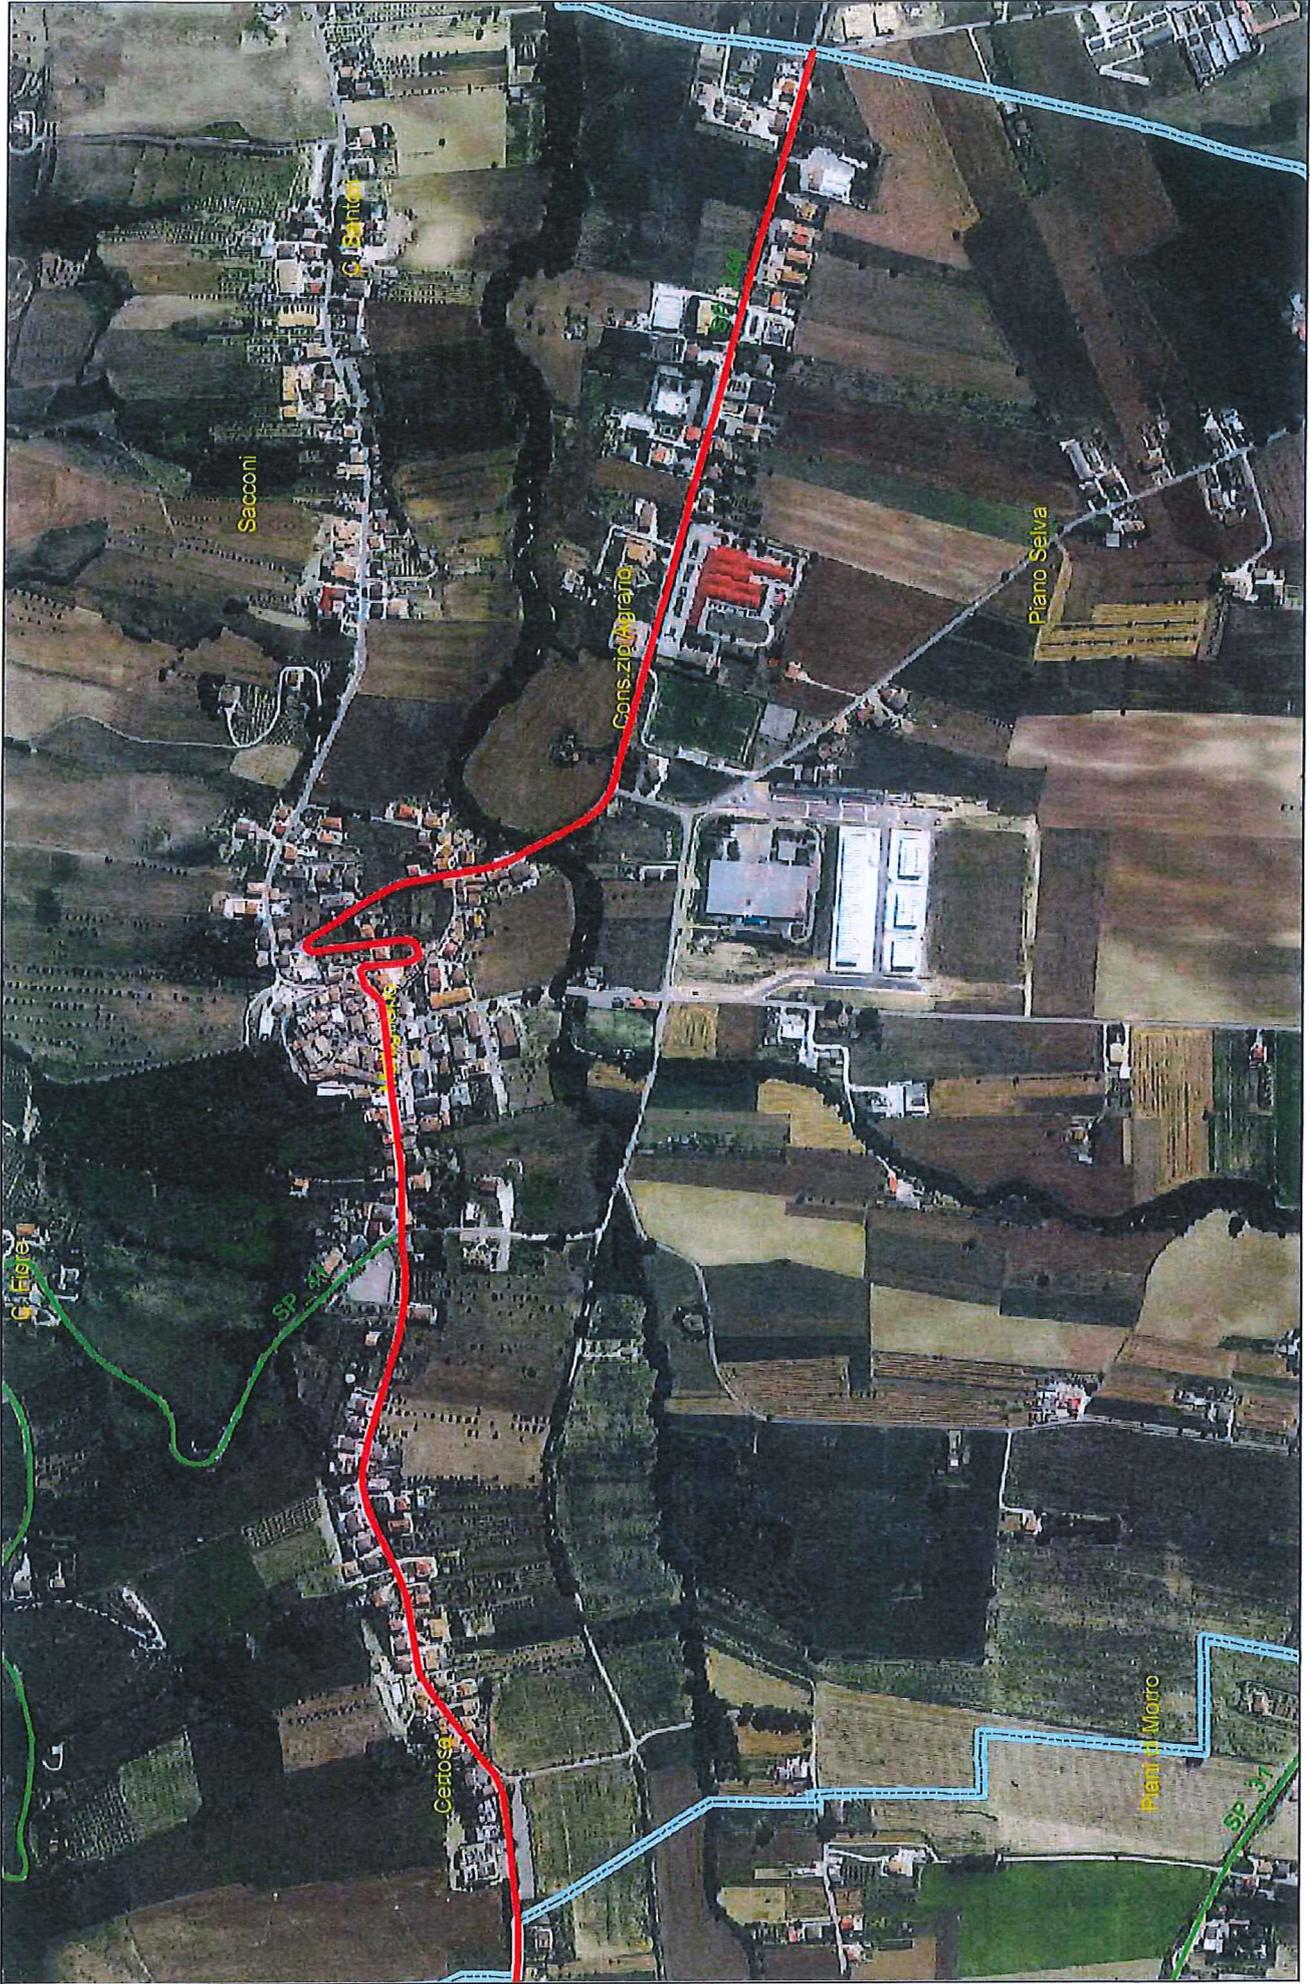

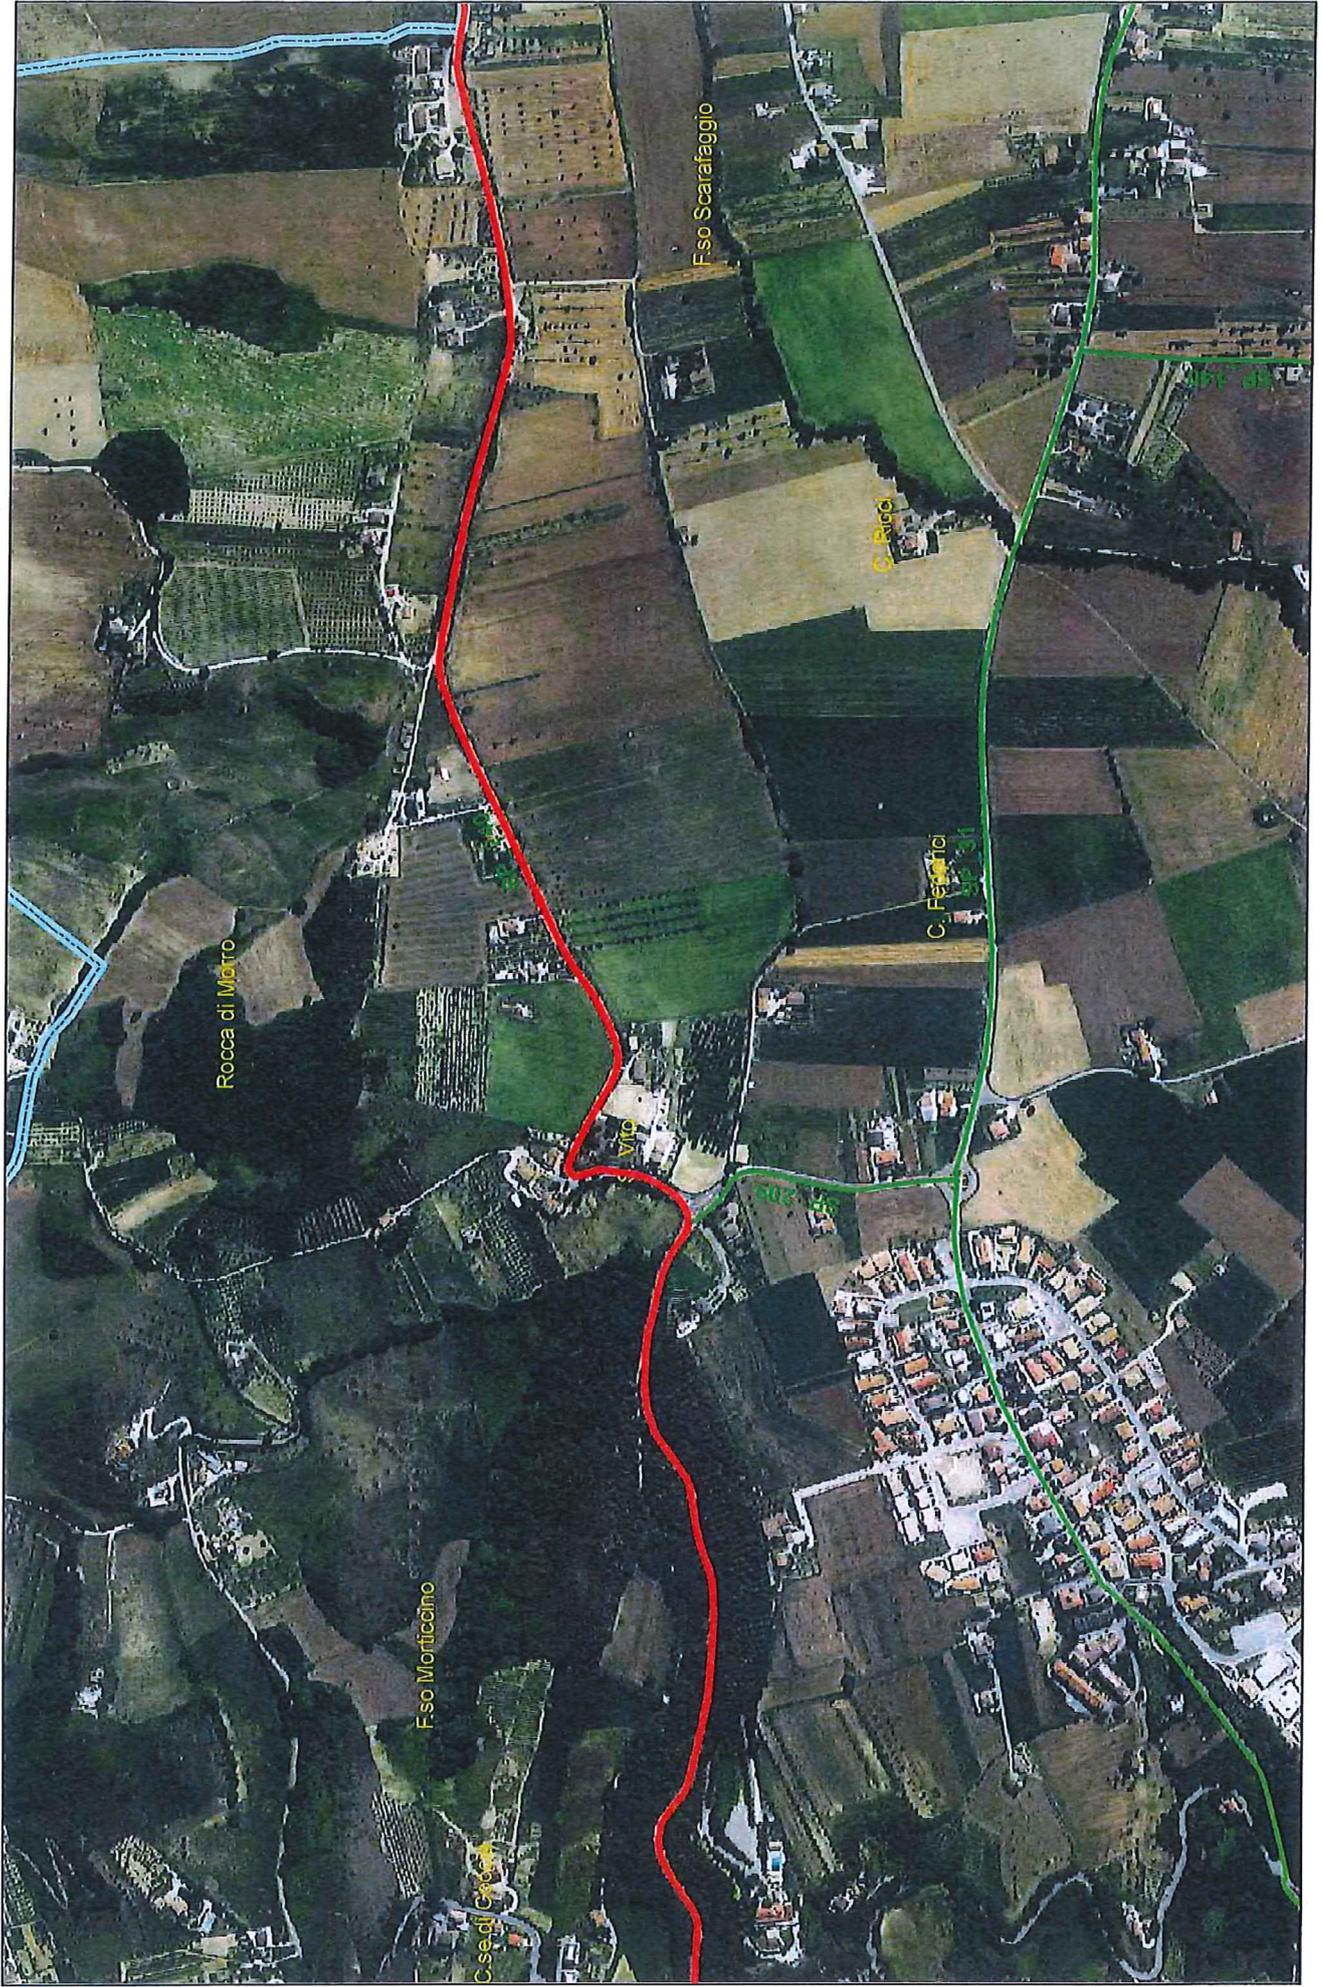



S.P. n. 240
EX S.S. 259 “Vibrata”

Allegato 1
PAVIMENTAZIONE



km 22+000



km23+000



km 24+000



km 25+000



km 26+000

S.P. n. 240
EX S.S. 259 “Vibrata”

Allegato 2
OPERE D'ARTE

| Progr. Iniz. | Estensione | Tipo struttura interferita | Larghezza carreggiata (m) |
|---------------------|-------------------|-----------------------------------|----------------------------------|
| 23,026 | 24,20 | Fiume | 5,75 |



Km 23+026

S.P. n. 240
EX S.S. 259 “Vibrata”

Allegato 3

DISPOSITIVI DI RITENUTA

I dati riportati sono tratti dal Catasto della Regione Marche realizzato nel 2009 e collaudato nel 2011

ALLEGATO 3 - DISPOSITIVI DI RITENUTA S.P. 240 "EX SS 259 VAL VIBRATA"

| Progr. Iniziale (m) | Progr. Finale (m) | Estensione (m) | Lato | Dist. da carreggiata (cm) | Materiale | Tipo di barriera |
|----------------------------|--------------------------|-----------------------|---------------|----------------------------------|------------------|------------------------------|
| 22781,78 | 22785,39 | 3,61 | Lato sinistro | 140 | acciaio | Barriera per Punti Singolari |
| 22848,28 | 22852,93 | 4,64 | Lato sinistro | 50 | acciaio | Barriera per Punti Singolari |
| 23016,37 | 23048,81 | 32,44 | Lato sinistro | 30 | acciaio | Barriera per Opere d'Arte |
| 23028,85 | 23061,35 | 32,49 | Lato destro | 50 | acciaio | Barriera per Opere d'Arte |
| 23590,66 | 23630,56 | 39,90 | Lato sinistro | 100 | cls (new jersey) | Barriera per Opere d'Arte |
| 23685,44 | 23730,90 | 45,46 | Lato sinistro | 220 | acciaio | Barriera per Opere d'Arte |
| 25082,06 | 25189,65 | 107,59 | Lato sinistro | 30 | acciaio | Barriera per Bordo Laterale |
| 26240,10 | 26614,27 | 374,16 | Lato destro | 30 | acciaio | Barriera per Bordo Laterale |
| 26255,79 | 26260,22 | 4,43 | Lato sinistro | 30 | acciaio | Barriera per Punti Singolari |
| 26614,41 | 27220,15 | 605,73 | Lato destro | 20 | acciaio | Barriera per Bordo Laterale |
| 27220,29 | 27376,09 | 155,79 | Lato destro | 20 | acciaio | Barriera per Bordo Laterale |
| 27389,34 | 27480,25 | 90,91 | Lato destro | 30 | acciaio | Barriera per Bordo Laterale |
| 27480,39 | 27636,04 | 155,65 | Lato destro | 30 | acciaio | Barriera per Bordo Laterale |