

Allegato B alla Convenzione: Scheda 12

Provincia di Macerata

S.P. n. 571

EX SS 571 "HELVIA RECINA"

Sopralluogo Gruppo di Lavoro Regione Marche

Maggio 2016

Revisionata con ANAS Compartimento della viabilità per le Marche e Provincia di Macerata

Gennaio 2017

Scheda tecnico- Amministrativa

A) ANAGRAFICA e CARATTERISTICHE DELLA STRADA

1. ANAGRAFICA

S.P. 571 "Helvia Recina"

2. DATI GEOGRAFICI

- **Capisaldi di itinerario**

La strada ha inizio all'innesto con la S.S. 16 "Adriatica" nel Comune di Porto Recanati (Km. 0+000) all'innesto con la S.P. 77 in località Fonte noce di Recanati (Km. 14+656), per una estesa totale di **Km. 14+656**.

Estesa km 14+656

- **Centri abitati**

Il tratto di strada compreso fra il Km. 0+000 e il Km. 32+140 non attraversa centri abitati di particolare rilevanza.

3. DESCRIZIONE DELLA STRADA

La strada si presenta in condizioni tra lo scarso e il discreto, in quanto il manto stradale risulta, tranne che per brevi tratti mediamente discreto. Si rilevano, nei tratti più usurati, asfalto con leggere spaccature e ormaiture diffuse.

La parte più danneggiata dell'asfalto è localizzata in prossimità dell'incrocio con l'innesto con la S.P. 77 in località Fonte Noce di Recanati.

- **Carreggiate**

Unica carreggiata con una corsia per ogni senso di marcia

Larghezza della carreggiata varia da 6,00 a 7,00 mt.,

- **Pavimentazione**

Stato della pavimentazione (vedi scheda e foto allegate)

- **Segnaletica verticale ed orizzontale**

La segnaletica verticale risulta essere datata, ma razionale e ben installata nella maggior parte dell'estesa.

Quella orizzontale è presente prevalentemente nella mezzeria, mentre quella che delimita la carreggiata, ai lati risulta in gran parte dell'estesa molto deteriorata e pertanto poco visibile.

- **Opere d'arte (ponti maggiore >6,00)**

Vedi scheda allegata.

- **Beni immobili**

Vedi allegato 4 .

ALLEGATI:

- Scheda rilevamento;
- Corografia;
- Allegato 1 – Pavimentazione;
- Allegato 2 – Opere d'arte;
- Allegato 3 – Dispositivi di ritenuta;
- Allegato 4 – Case cantoniere.

ANAGRAFICA: Strada Provinciale n. 571 denominata "Helvia Recina"

CAPI SALDI DI ITINERARIO: Dall'innesto con la S.S. 16 "Adriatica" nel Comune di Porto Recanati (Km. 0+000) all'innesto con la S.P. 77 in località Fonte Noce di Recanati (Km. 14+656), per una estesa totale di Km. 14+656

PROGR. INIZIALE 0+000

PROGR. FINALE 14+656

ESTESA 14+656

PAVIMENTAZIONE

N°	Dal Km	Al Km	GIUDIZIO				LATO (dx/sx)	ANNOTAZIONI/FOTO
			Buono	Discreto	Sufficiente	Scarso		
1	0+000	0+850		X				
2	0+850	1+150				X		Asfalto con alcune buche ripristinate
3	1+150	7+400		X				
4	7+400	7+800				X		Asfalto rovinato con rattoppi e ornaiture
5	7+800	8+200			X			Asfalto con lievi oormaiature longitudinali
6	8+200	8+350				X		Asfalto rovinato con rattoppi e ornaiture
7	8+350	9+000			X			Asfalto con lievi oormaiature in prevalenza longitudinali
8	9+000	9+300		X				
9	9+300	10+600				X		Asfalto con oormaiature diffuse e rattoppi
10	10+600	10+900			X			Asfalto con sporadiche oormaiature
11	10+900	14+550		X				
12	14+550	14+656				X		Asfalto rovinato con rattoppi e ornaiture

NOTE:

SEGNALETICA VERTICALE

N°	Dal Km	Al Km	GIUDIZIO				LATO (dx/sx)	ANNOTAZIONI/FOTO
			Buono	Discreto	Sufficiente	Scarso		
1	0+000	14+656				X		Datata

NOTE:

SEGNALETICA ORIZZONTALE E MARGINALE

N°	Dal Km	Al Km	GIUDIZIO				LATO (dx/sx)	ANNOTAZIONI/FOTO
			Buono	Discreto	Sufficiente	Scarso		
1	0+000	14+656				X		Quella orizzontale marginale quasi non più visibile.

NOTE:

OPERE D'ARTE (GALLERIE, PONTI E SOVRAPPASSI, SOTTOPASSI, VIADOTTI)

N°	Dal Km	Al Km	GIUDIZIO				LATO (dx/sx)	ANNOTAZIONI/FOTO
			Buono	Discreto	Sufficiente	Scarso		
1	7+100	7+185			X			Ponte
2	9+350	9+400		X				Rotonda

NOTE: Considerata la presenza della fitta vegetazione al momento del sopralluogo, non è stato possibile verificare lo stato di conservazione della struttura del ponte

OPERE IDRAULICHE - REGIMENTAZIONE IDRAULICA

N°	Dal Km	Al Km	GIUDIZIO				LATO (dx/sx)	ANNOTAZIONI/FOTO
			Buono	Discreto	Sufficiente	Scarso		
1	0+000	14+656			X			Fossi di guardia e attraversamenti da ripulire e verificare

NOTE:

CASE CANTONIERE

N°	km	TIPOLOGIA		LATO (dx/sx)	ANNOTAZIONI/FOTO
		Abitazione	Deposito		
1	03+140		X	Sx	Deposito

NOTE:

DISPOSITIVI DI RITENUTA

N°	Dal Km	Al Km	GIUDIZIO				LATO (dx/sx)	ANNOTAZIONI/FOTO (materiale e tipo)
			Buono	Discreto	Sufficiente	Scarso		
1	0+000	14+656						Vedi - Allegato 3

NOTE:

PISTE CICLABILI

N°	Dal Km	Al Km	GIUDIZIO				LATO (dx/sx)	ANNOTAZIONI/FOTO
			Buono	Discreto	Sufficiente	Scarso		
1	0+000	14+656						Non sono presenti piste ciclabili

NOTE:

IMPIANTI DI ILLUMINAZIONE


N°	Dal Km	Al Km	GIUDIZIO				LATO (dx/sx)	ANNOTAZIONI/FOTO
			Buono	Discreto	Sufficiente	Scarso		
1	0+000	14+656						Non sono presenti piste ciclabili

NOTE:


S.P. n. 571
EX SS 571 "HELVIA RECINA"

COROGRAFIE



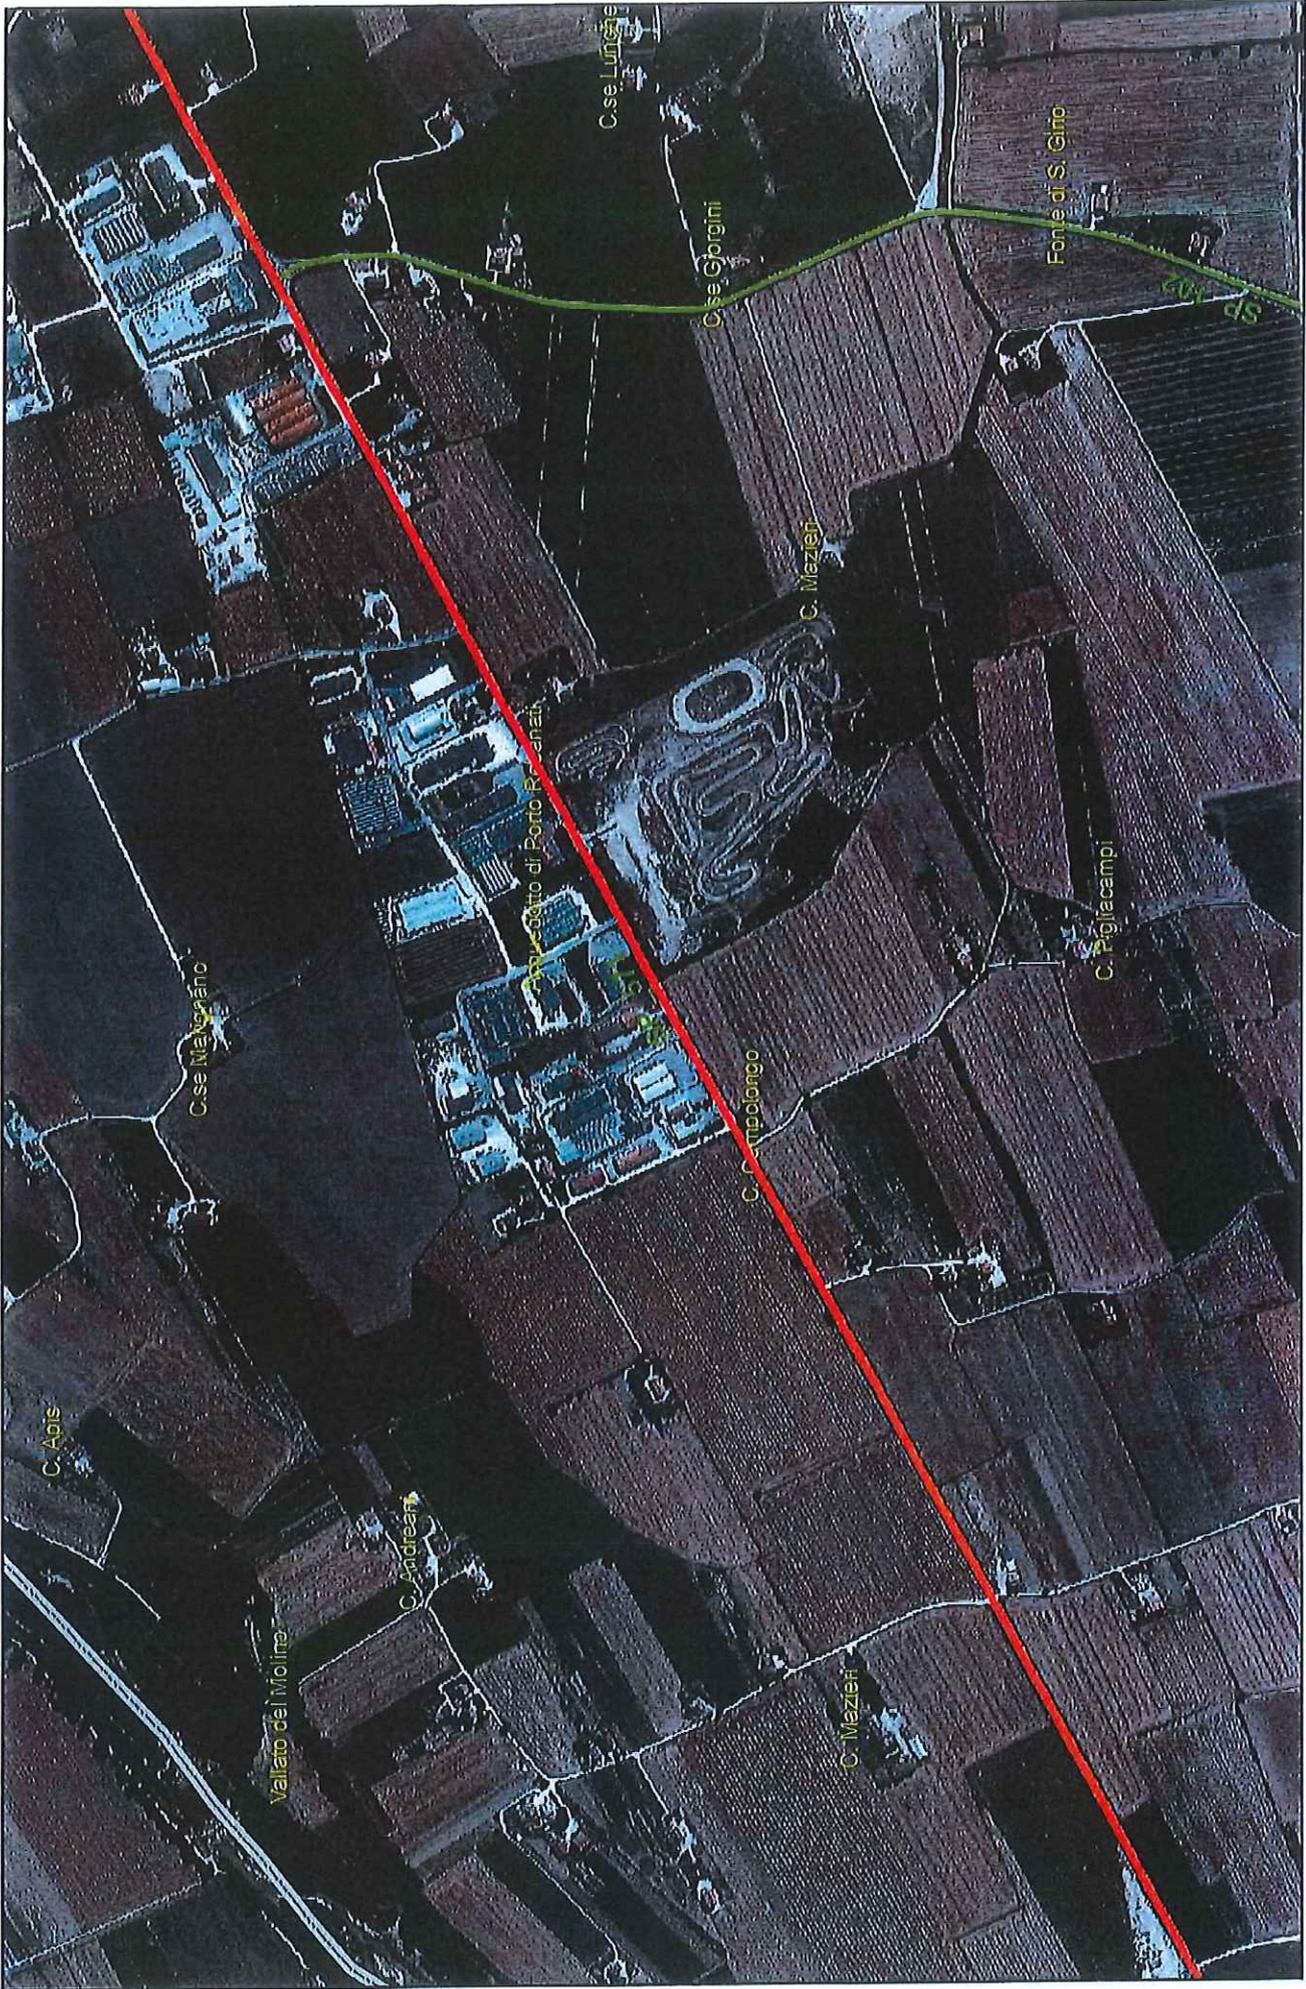


my

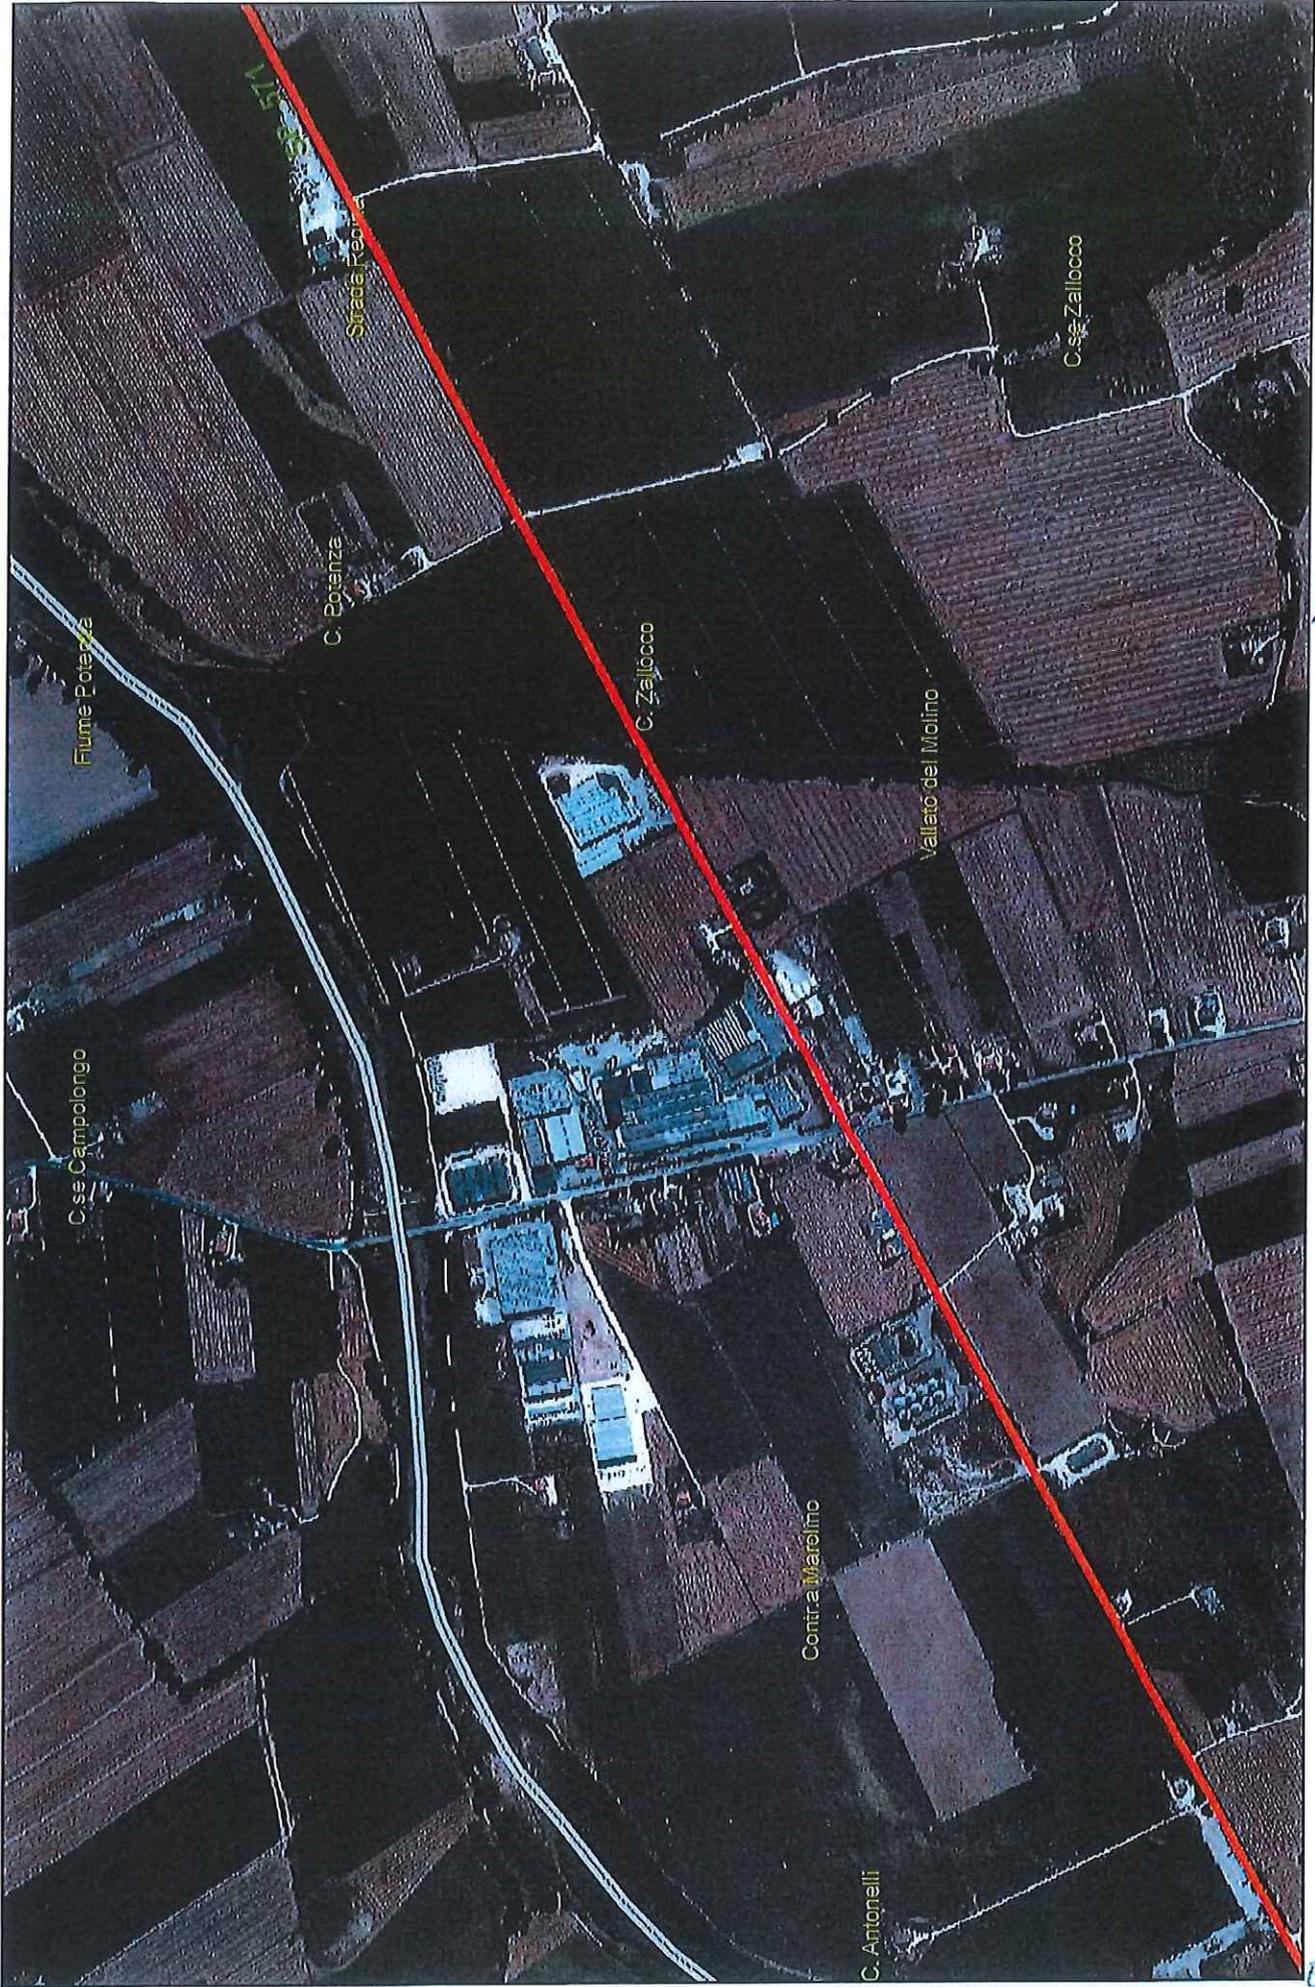


1:8.000
0 50 100 200 300 400
Metri

My

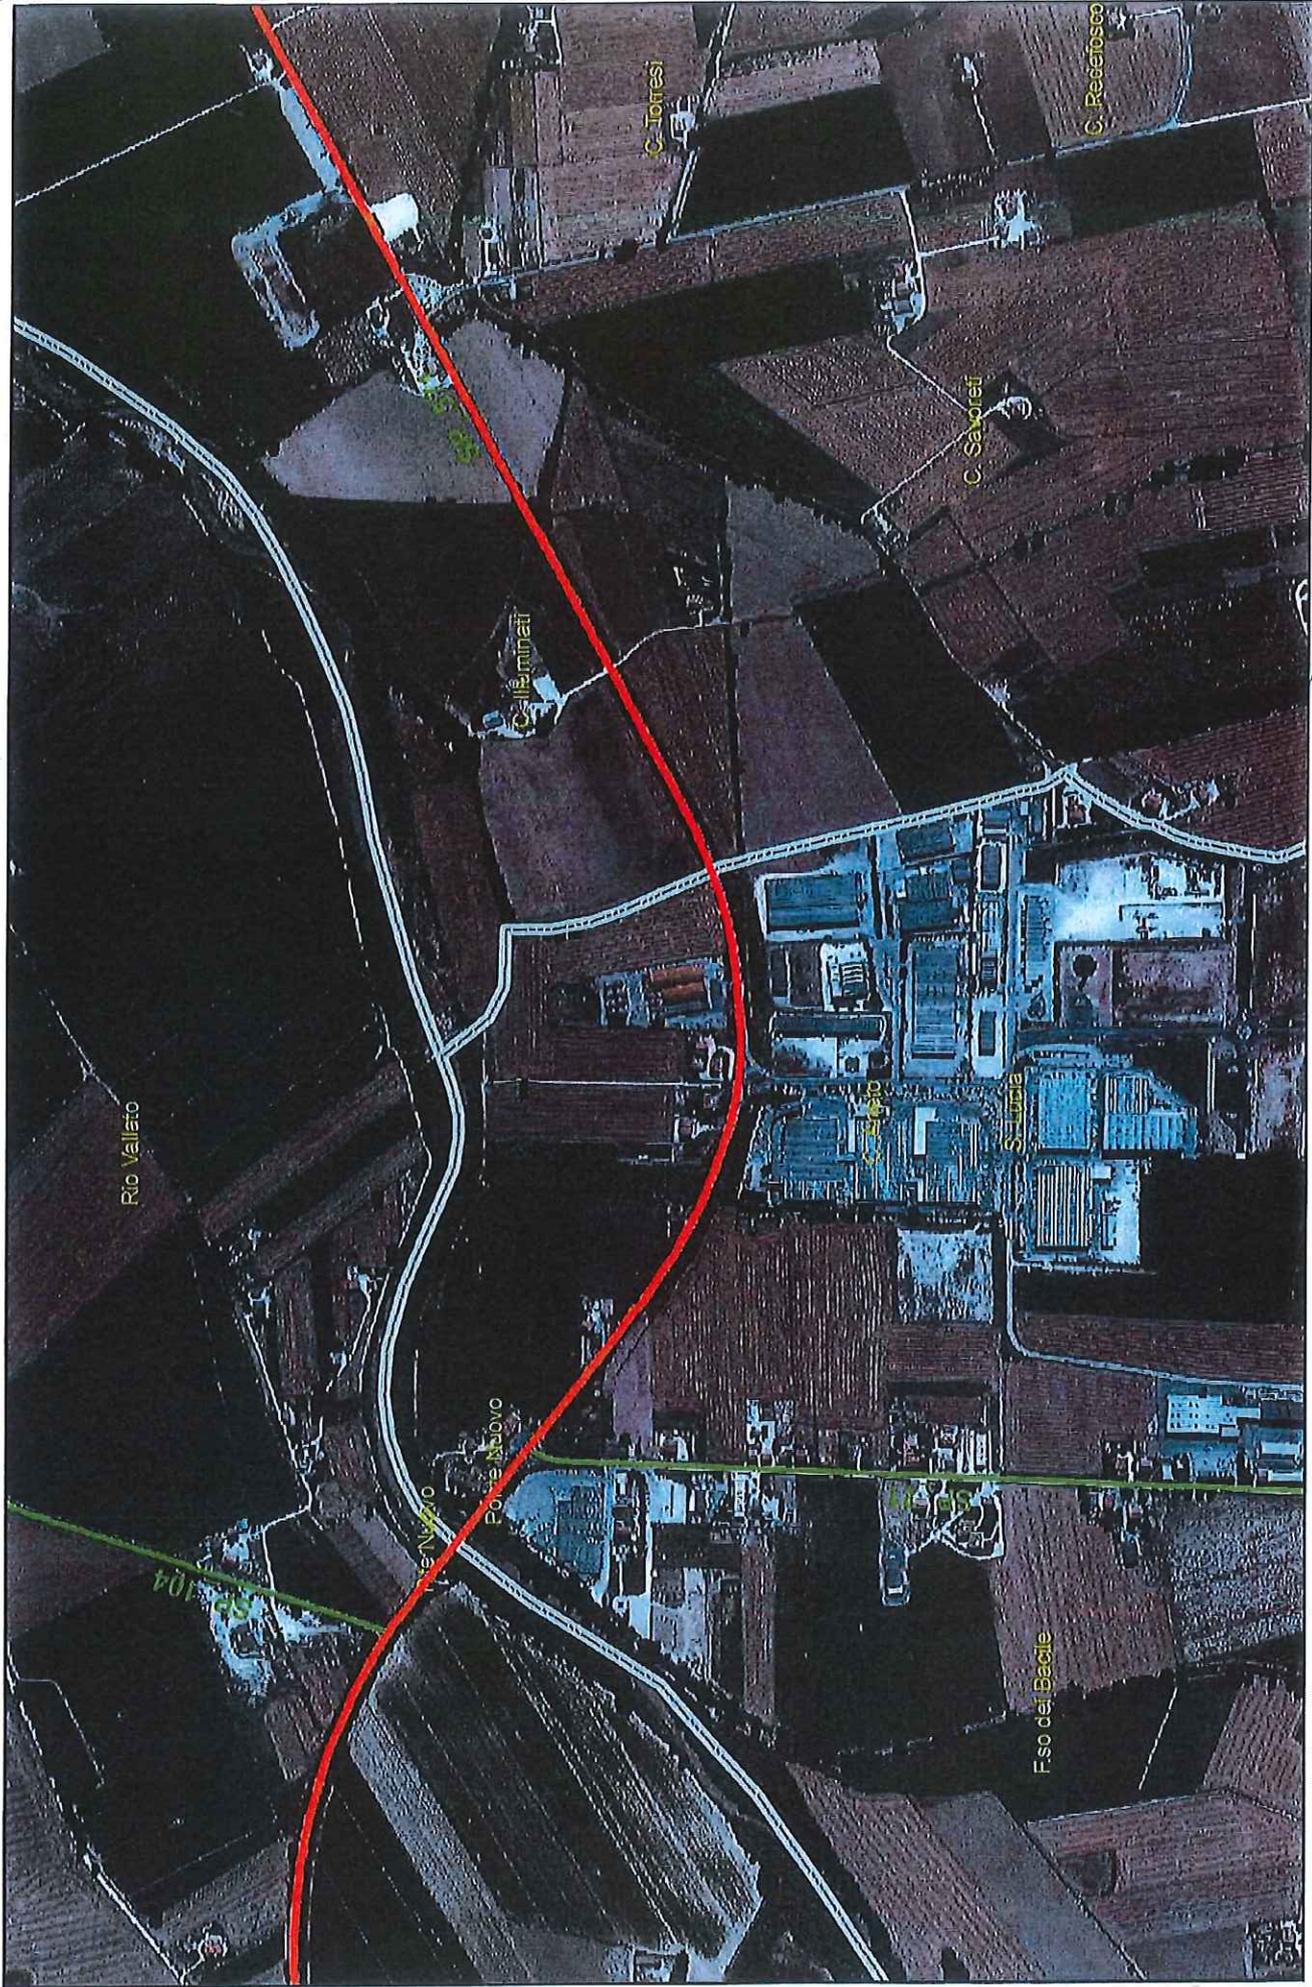

my

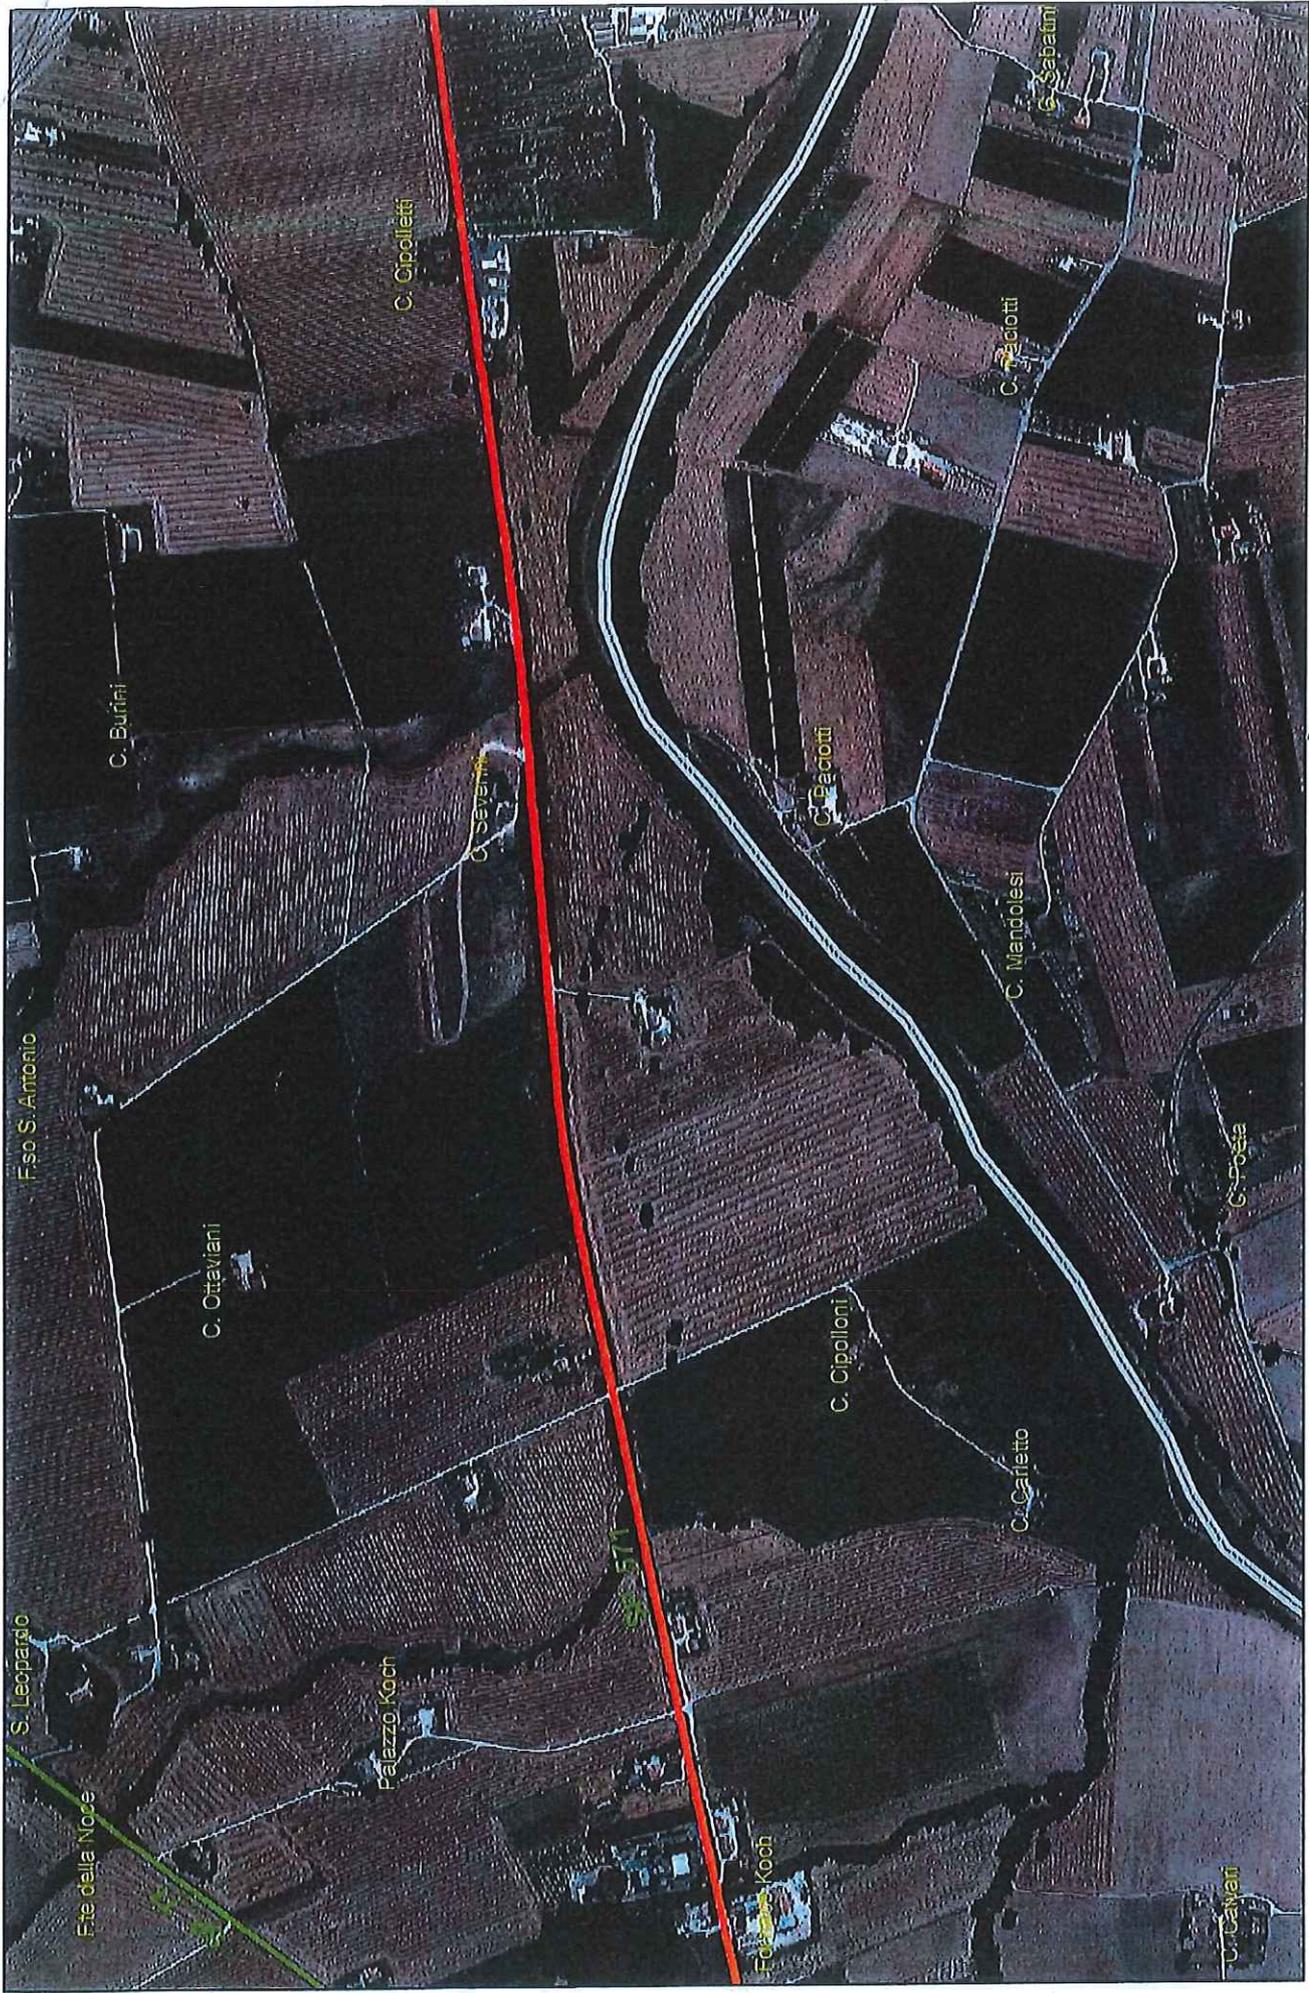

my

1:8.000
0 50 100 200 300 400 Metri



1:2.000



0 50 100
Metri


my

S.P. n. 571
EX SS 571 "HELVIA RECINA"

Allegato 1
PAVIMENTAZIONE



Km. 00+150

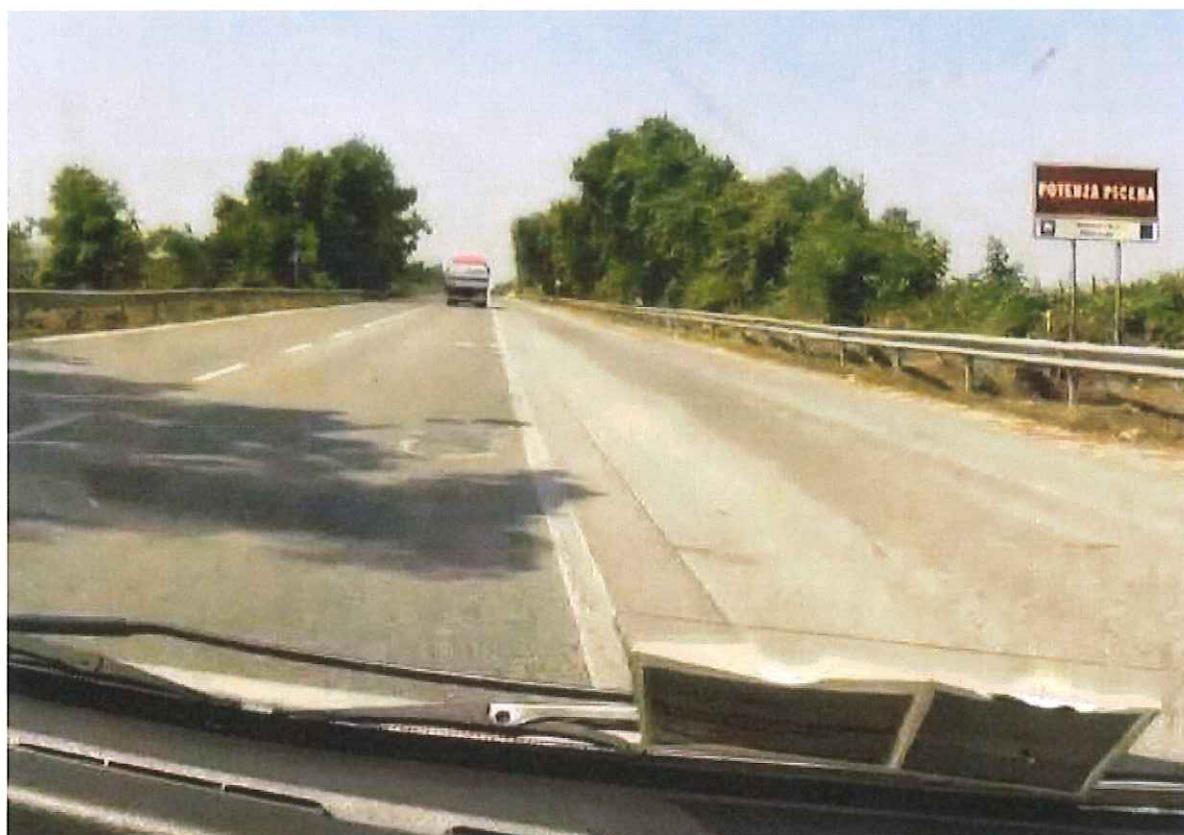

Km. 00+900



Km. 07+450 - Alcune ormaiature e rattoppi



Km. 09+600 - Alcune ormaiature



Km. 10+250 - Asfalto in parte usurato e ammalorato



Km. 10+300 - Asfalto in parte usurato e ammalorato



Km. 11+300 - Impianto semaforico



Km. 14+600 - In prossimità incrocio con S.P. 77

S.P. n. 571
EX SS 571 "HELVIA RECINA"

Allegato 2
OPERE D'ARTE



Km. 01+130 – Cavalcavia A14



Km. 07+100 – Ponte



Km. 09+350 – Rotatoria

S.P. n. 571
EX SS 571 “HELVIA RECINA”

Allegato 3
Dispositivi di ritenuta

I dati riportati sono tratti dal Catasto della Regione Marche realizzato nel 2009 e collaudato nel 2011.

ALLEGATO 3 - DISPOSITIVI DI RITENUTA S.P. 571 "EX SS 571 Helvia Recina"

Progr. Iniziale (ml)	Progr. Finale (ml)	Estensione (ml)	Lato	Dist. da carreggiata (cm)	Materiale	Tipo di barriera
782.04	1099.25	317.21	Lato destro	700	acciaio	Barriera per Bordo Laterale
792.69	1099.93	307.24	Lato sinistro	60	acciaio	Barriera per Bordo Laterale
1099.53	1163.73	64.20	Lato destro	700	acciaio	Barriera per Opere d'Arte
1100.14	1163.73	63.59	Lato sinistro	170	acciaio	Barriera per Opere d'Arte
1163.91	1451.50	287.59	Lato destro	700	acciaio	Barriera per Bordo Laterale
1164.34	1446.27	281.92	Lato sinistro	50	acciaio	Barriera per Bordo Laterale
1479.77	1519.76	39.98	Lato destro	90	acciaio	Barriera per Bordo Laterale
2239.30	2249.12	9.83	Lato sinistro	50	acciaio	Barriera per Punti Singolari
2239.84	2248.89	9.05	Lato destro	90	acciaio	Barriera per Punti Singolari
5878.43	5881.49	3.06	Lato destro	100	acciaio	Barriera per Bordo Laterale
5879.86	5893.72	13.85	Lato sinistro	80	acciaio	Barriera per Bordo Laterale
5881.69	5892.96	11.28	Lato destro	70	acciaio	Barriera per Opere d'Arte
5893.25	5902.87	9.61	Lato destro	90	acciaio	Barriera per Bordo Laterale
5893.90	5900.44	6.53	Lato sinistro	70	acciaio	Barriera per Opere d'Arte
5900.57	5904.79	4.21	Lato sinistro	90	acciaio	Barriera per Bordo Laterale
7259.16	7269.34	10.18	Lato destro	200	acciaio	Barriera per Bordo Laterale
7283.22	7378.25	95.04	Lato destro	240	acciaio	Barriera per Bordo Laterale
7519.58	7522.32	2.74	Lato destro	350	acciaio	Barriera per Punti Singolari
7521.31	7523.62	2.31	Lato sinistro	400	acciaio	Barriera per Punti Singolari
7522.39	7527.03	4.64	Lato destro	350	acciaio	Barriera per Punti Singolari
7523.82	7529.03	5.22	Lato sinistro	400	acciaio	Barriera per Punti Singolari
7527.34	7529.27	1.93	Lato destro	350	acciaio	Barriera per Punti Singolari
7529.37	7555.05	25.68	Lato sinistro	90	acciaio	Barriera per Bordo Laterale
7834.93	7845.55	10.61	Lato sinistro	50	acciaio	Barriera per Bordo Laterale
7835.81	7846.83	11.03	Lato destro	40	acciaio	Barriera per Bordo Laterale
7845.73	7855.75	10.02	Lato sinistro	50	acciaio	Barriera per Bordo Laterale
7846.92	7855.44	8.53	Lato destro	40	acciaio	Barriera per Opere d'Arte
7855.73	7867.12	11.39	Lato destro	40	acciaio	Barriera per Bordo Laterale
7855.94	7866.50	10.56	Lato sinistro	50	acciaio	Barriera per Bordo Laterale
8046.41	8499.73	453.32	Lato sinistro	50	acciaio	Barriera per Bordo Laterale
8048.56	8125.16	76.60	Lato destro	50	acciaio	Barriera per Bordo Laterale
8610.53	8814.32	203.79	Lato sinistro	50	acciaio	Barriera per Bordo Laterale
8618.51	8733.55	115.04	Lato destro	50	acciaio	Barriera per Bordo Laterale
8741.66	8891.52	149.86	Lato destro	40	acciaio	Barriera per Bordo Laterale
8815.26	8862.21	46.95	Lato sinistro	80	acciaio	Barriera per Opere d'Arte
8922.29	8971.92	49.63	Lato sinistro	50	acciaio	Barriera per Bordo Laterale
9080.26	9132.98	52.72	Lato destro	60	acciaio	Barriera per Bordo Laterale
9089.53	9134.75	45.22	Lato sinistro	60	acciaio	Barriera per Bordo Laterale
9139.38	9239.98	100.60	Lato sinistro	70	legno	Barriera per Opere d'Arte
9139.59	9240.13	100.54	Lato destro	60	legno	Barriera per Opere d'Arte
9243.35	9309.06	65.71	Lato destro	60	acciaio	Barriera per Bordo Laterale
9243.56	9901.22	657.65	Lato sinistro	40	acciaio	Barriera per Bordo Laterale
9333.51	9456.83	123.32	Lato destro	30	acciaio	Barriera per Bordo Laterale
9457.01	9463.87	6.86	Lato destro	30	acciaio	Barriera per Punti Singolari
9464.27	9868.42	404.15	Lato destro	50	acciaio	Barriera per Bordo Laterale
9906.68	9912.29	5.62	Lato destro	110	acciaio	Barriera per Punti Singolari
9907.27	9911.22	3.95	Lato sinistro	110	acciaio	Barriera per Punti Singolari
9985.48	9998.25	12.78	Lato destro	50	acciaio	Barriera per Punti Singolari
9992.95	10006.16	13.22	Lato sinistro	40	acciaio	Barriera per Punti Singolari
10165.92	10170.29	4.37	Lato sinistro	50	acciaio	Barriera per Punti Singolari
10166.48	10171.52	5.05	Lato destro	80	acciaio	Barriera per Punti Singolari
11278.34	11281.23	2.88	Lato sinistro	50	acciaio	Barriera per Bordo Laterale
11395.32	11397.05	1.73	Lato destro	30	acciaio	Barriera per Bordo Laterale

ALLEGATO 3 - DISPOSITIVI DI RITENUTA S.P. 571 "EX SS 571 Helvia Recina"

Progr. Iniziale (ml)	Progr. Finale (ml)	Estensione (ml)	Lato	Dist. da carreggiata (cm)	Materiale	Tipo di barriera
11397.24	11406.68	9.44	Lato destro	30	acciaio	Barriera per Opere d'Arte
11397.67	11400.34	2.67	Lato sinistro	40	acciaio	Barriera per Bordo Laterale
11400.58	11409.37	8.79	Lato sinistro	30	acciaio	Barriera per Opere d'Arte
11406.85	11409.85	2.99	Lato destro	30	acciaio	Barriera per Bordo Laterale
11409.65	11412.06	2.40	Lato sinistro	30	acciaio	Barriera per Bordo Laterale
11773.78	11852.07	78.29	Lato sinistro	30	acciaio	Barriera per Bordo Laterale
12397.14	12419.64	22.50	Lato destro	50	acciaio	Barriera per Punti Singolari
12405.81	12410.92	5.11	Lato sinistro	50	acciaio	Barriera per Punti Singolari
12661.11	12984.05	322.94	Lato sinistro	40	acciaio	Barriera per Bordo Laterale
12747.42	12778.61	31.18	Lato destro	40	acciaio	Barriera per Bordo Laterale
12778.76	12785.59	6.82	Lato destro	20	acciaio	Barriera per Punti Singolari
12785.70	12835.37	49.66	Lato destro	40	acciaio	Barriera per Bordo Laterale
13127.31	13562.55	435.24	Lato sinistro	80	acciaio	Barriera per Bordo Laterale
13146.79	13511.75	364.96	Lato destro	30	acciaio	Barriera per Bordo Laterale
13710.50	13714.39	3.89	Lato sinistro	40	acciaio	Barriera per Bordo Laterale
13710.58	13713.58	3.00	Lato destro	40	acciaio	Barriera per Bordo Laterale
13713.72	13729.09	15.37	Lato destro	40	acciaio	Barriera per Opere d'Arte
13714.78	13729.49	14.72	Lato sinistro	40	acciaio	Barriera per Opere d'Arte
13729.31	13733.09	3.79	Lato destro	40	acciaio	Barriera per Bordo Laterale
13729.70	13732.49	2.78	Lato sinistro	60	acciaio	Barriera per Bordo Laterale
14171.02	14173.51	2.50	Lato destro	60	acciaio	Barriera per Bordo Laterale
14173.69	14183.38	9.69	Lato destro	60	acciaio	Barriera per Opere d'Arte
14174.51	14176.28	1.77	Lato sinistro	100	acciaio	Barriera per Bordo Laterale
14176.55	14186.50	9.96	Lato sinistro	110	acciaio	Barriera per Opere d'Arte
14183.64	14186.75	3.11	Lato destro	60	acciaio	Barriera per Bordo Laterale
14186.68	14189.89	3.21	Lato sinistro	100	acciaio	Barriera per Bordo Laterale
14679.30	14710.35	31.05	Lato sinistro	60	acciaio	Barriera per Bordo Laterale
14682.15	14687.55	5.40	Lato destro	820	cls (new jersey)	Barriera per Punti Singolari
14710.47	14716.40	5.93	Lato sinistro	50	acciaio	Barriera per Opere d'Arte

S.P. n. 571
EX SS 571 "HELVIA RECINA"

Allegato 4
Case cantoniere



Deposito al km 3+ 140 lato Sx - Potenza Picena

