

Allegato B alla Convenzione: Scheda 1

Provincia di Pesaro Urbino

S.P. 257 “APECCHIESE”

(Ex SS 257 “APECCHIESE”)

Sopralluogo Gruppo di Lavoro Regione Marche

Maggio 2016

Revisionata con ANAS Compartimento della viabilità per le Marche e Provincia di Pesaro Urbino

Gennaio 2017

Scheda tecnico- Amministrativa

A) ANAGRAFICA e CARATTERISTICHE DELLA STRADA**1. ANAGRAFICA**

- SP 257 “Apecchiese”

2. DATI GEOGRAFICI**➤ Capisaldi di itinerario**

La strada ha inizio al confine con la Regione Umbria **km 19+960** e termina all’innesto con la SP 3 Flaminia presso Acqualagna al km **53+900**.

- Progressiva iniziale: km 19+960
- Progressiva finale: km 53+900
- Estesa km 33+940
- Estesa svincolo km 00+328 (vedi corografia svincolo)
- Estesa complessiva km 34+268

➤ Centri abitati

Apecchio	dal Km 26+000 al Km 27+000
Piobbico	dal Km 36+280 al Km 37+578
Abbadia di Naro	dal Km 45+750 al Km 46+200
Bellaria – Pole	dal Km 48+750 al Km 50+600
Petriccio	dal Km 50+750 al Km 51+600
Fossato	dal Km 52+520 al Km 54+950

3. DESCRIZIONE DELLA STRADA

La strada si presenta in gran parte in condizioni non sufficienti in quanto il manto stradale risulta datato, con cedimenti fondali a tratti e relative buche ripristinate con conglomerato bituminoso oltre alla presenza di lesioni longitudinali e trasversali.

Da evidenziare la necessita di ripristino di diversi giunti tecnici dei viadotti oltre alle particolari condizioni del ponte al Km 21+200 circa, segnalato dai Tecnici ANAS.

Sul tratto di strada compreso dal Km 30+600 al Km 41+300 circa, sono presenti diverse pareti rocciose, alternate sui lati destro e sinistro, protette da rete metallica per il contenimento del materiale roccioso in fase di distacco.

Alcune di queste reti paramassi risultano ossidate dalla corrosione e quindi necessitano della loro sostituzione.

Nel tratto di strada al Km 39+500 circa, lato destro, è stato rilevato un recente distacco di materiale roccioso che attualmente risulta accantonato tra la sede stradale ed il piede della parete rocciosa, che però non intralcia la circolazione.

- **Carreggiate**

Unica carreggiata con una corsia per ogni senso di marcia

Larghezza variabile della piattaforma da m. 6,50 a m 7,50

- **Pavimentazione**

Stato della pavimentazione (vedi scheda e foto allegate)

- **Segnaletica verticale ed orizzontale**

La segnaletica verticale risulta datata e molto probabilmente insufficiente in alcuni tratti di strada (da ricontrollare più dettagliatamente).

La segnaletica orizzontale, esclusi alcuni tratti ripavimentati ultimamente, risulta insufficiente; la segnaletica marginale è assente.

- **Opere d'arte (ponti maggiore >6,00)**

Vedi scheda allegata

- **Beni immobili**

Vedi scheda allegata

B) ALLEGATI

- Scheda rilevamento;
- Corografie;
- Corografia svincolo;
- Allegato 1 – Pavimentazione;
- Allegato 2 – Opere d'arte;
- Allegato 3 – Dispositivi di ritenuta;
- Allegato 4 – Case cantoniere.

ANAGRAFICA: S.P. 257 "APECCHIESE"

CAPI SALDI DI ITINERARIO: DAL CONFINE REGIONALE CON L'UMBRIA AL KM 19+960, ALL'INNESTO CON LA S.P 3 "FLAMINIA"

PROGR. INIZIALE Km 19+960

PROGR. FINALE Km 53+900

ESTESA Km 33+940

PAVIMENTAZIONE

N°	Dal Km	Al Km	GIUDIZIO				LATO (dx/sx)	ANNOTAZIONI/FOTO
			Buono	Discreto	Sufficiente	Scarso		
1	19+960	21+050				X	DX/SX	Cedimenti fondali a tratti e ammaloramenti consistenti del manto stradale, con ripristini localizzati.
2	21+050	21+080				X	DX	Avvallamento lato Dx dovuto a probabile cedimento della scarpata di valle.
3	21+080	21+600				X	DX/SX	Cedimenti fondali a tratti
4	21+600	22+200			X		DX/SX	Lesioni longitudinali.
5	22+200	23+900				X	DX/SX	Cedimenti fondali a tratti
6	23+900	27+000			X		DX/SX	Lesioni longitudinali.
7	27+000	29+400			X		DX/SX	Lesioni longitudinali.
8	29+400	37+700				X	DX/SX	Cedimenti fondali a tratti
9	37+700	38+600			X		DX/SX	Lesioni longitudinali.
10	38+600	39+500				X	DX/SX	Cedimenti fondali a tratti
11	39+500	39+900			X		DX/SX	Lesioni longitudinali.
12	39+900	40+900				X	DX/SX	Cedimenti fondali a tratti
13	40+900	42+300			X		DX/SX	Lesioni longitudinali.
14	42+300	47+600				X	DX/SX	Cedimenti fondali a tratti
15	47+600	49+300			X		DX/SX	Lesioni longitudinali.
16	49+300	50+500		X			DX/SX	Piano viabile in discrete condizioni
17	50+500	51+600			X		DX/SX	Lesioni longitudinali.
18	51+600	53+050		X			DX/SX	Piano viabile in discrete condizioni
19	53+050	53+900				X	DX/SX	Cedimenti fondali a tratti

NOTE: Da segnalare al Km 30+600 lato Sx, una protezione provvisoria ubicata sul margine stradale per il contenimento di eventuale caduta di materiale roccioso dalla parate limitrofa. Invece al Km 39+500 circa, lato Dx, è stato rilevato un recente distacco di materiale roccioso che attualmente risulta accantonato fra la sede stradale ed il piede della parete rocciosa, che però non intralcia la circolazione. Le reti paramasi esistenti, sono da rivedere ed alcune da sostituire perchè ammalorate.

SEGNALETICA VERTICALE

N°	Dal Km	Al Km	GIUDIZIO				LATO (dx/sx)	ANNOTAZIONI/FOTO
			Buono	Discreto	Sufficiente	Scarso		
1	19+960	53+900				X	Dx/Sx	Segnaletica datata, da rivedere.

NOTE:

SEGNALETICA ORIZZONTALE E MARGINALE

N°	Dal Km	Al Km	GIUDIZIO				LATO (dx/sx)	ANNOTAZIONI/FOTO
			Buono	Discreto	Sufficiente	Scarso		
1	19+960	53+900				X	Dx/Sx	Segnaletica quasi inesistente

NOTE:

OPERE D'ARTE (GALLERIE, PONTI E SOVRAPPASSI, SOTTOPASSI, VIADOTTI)

N°	Dal Km	Al Km	GIUDIZIO				LATO (dx/sx)	ANNOTAZIONI/FOTO
			Buono	Discreto	Sufficiente	Scarso		
1	19+960	53+900			x		Vedi allegato 2	

NOTE: Considerata la presenza della fitta vegetazione al momento del sopralluogo, non è stato possibile verificare lo stato di conservazione delle strutture. Diversi giunti tecnici di alcuni viadotti, sono da ripristinare. **Su segnalazione dei Tecnici dell'ANAS, occorrerebbe controllare accuratamente le condizioni del ponte al Km 21+200.**

OPERE IDRAULICHE - REGIMENTAZIONE IDRAULICA

N°	Dal Km	Al Km	GIUDIZIO				LATO (dx/sx)	ANNOTAZIONI/FOTO
			Buono	Discreto	Sufficiente	Scarso		
1	19+960	53+900			x		Da rivedere - Necessitano di pulizia	

NOTE:

CASE CANTONIERE

N°	km	TIPOLOGIA		LATO (dx/sx)	ANNOTAZIONI/FOTO
		Abitazione	Deposito		
1	23+091		x	Dx	Centro operativo
2	37+100	x	x	Sx	Casa cantoniera/Centro operativo
3	45+273		x	Dx	Centro operativo

NOTE: Vedi allegato 3

DISPOSITIVI DI RITENUTA

N°	Dal Km	Al Km	GIUDIZIO				LATO (dx/sx)	ANNOTAZIONI/FOTO (materiale e tipo)
			Buono	Discreto	Sufficiente	Scarso		
1	19+960	53+900			x		Vedi allegato 4	

NOTE: I dispositivi attualmente installati, sono del tipo a doppia o tripla onda, bordo laterale rilevato o su opera d'arte - La maggior parte dei dispositivi sono datati con altezza non regolamentare - Alcuni tratti sono da sostituire in quanto danneggiati a seguito di incidenti.

IMPIANTI DI ILLUMINAZIONE

N°	Dal Km	Al Km	GIUDIZIO				LATO (dx/sx)	ANNOTAZIONI/FOTO
			Buono	Discreto	Sufficiente	Scarso		
1	19+960	53+900					Non sono presenti impianti di illuminazione di competenza della Provincia.	


NOTE:

S.P. n. 257 "APECCHIESE"

(Ex SS 257 "APECCHIESE")

COROGRAFIE

A

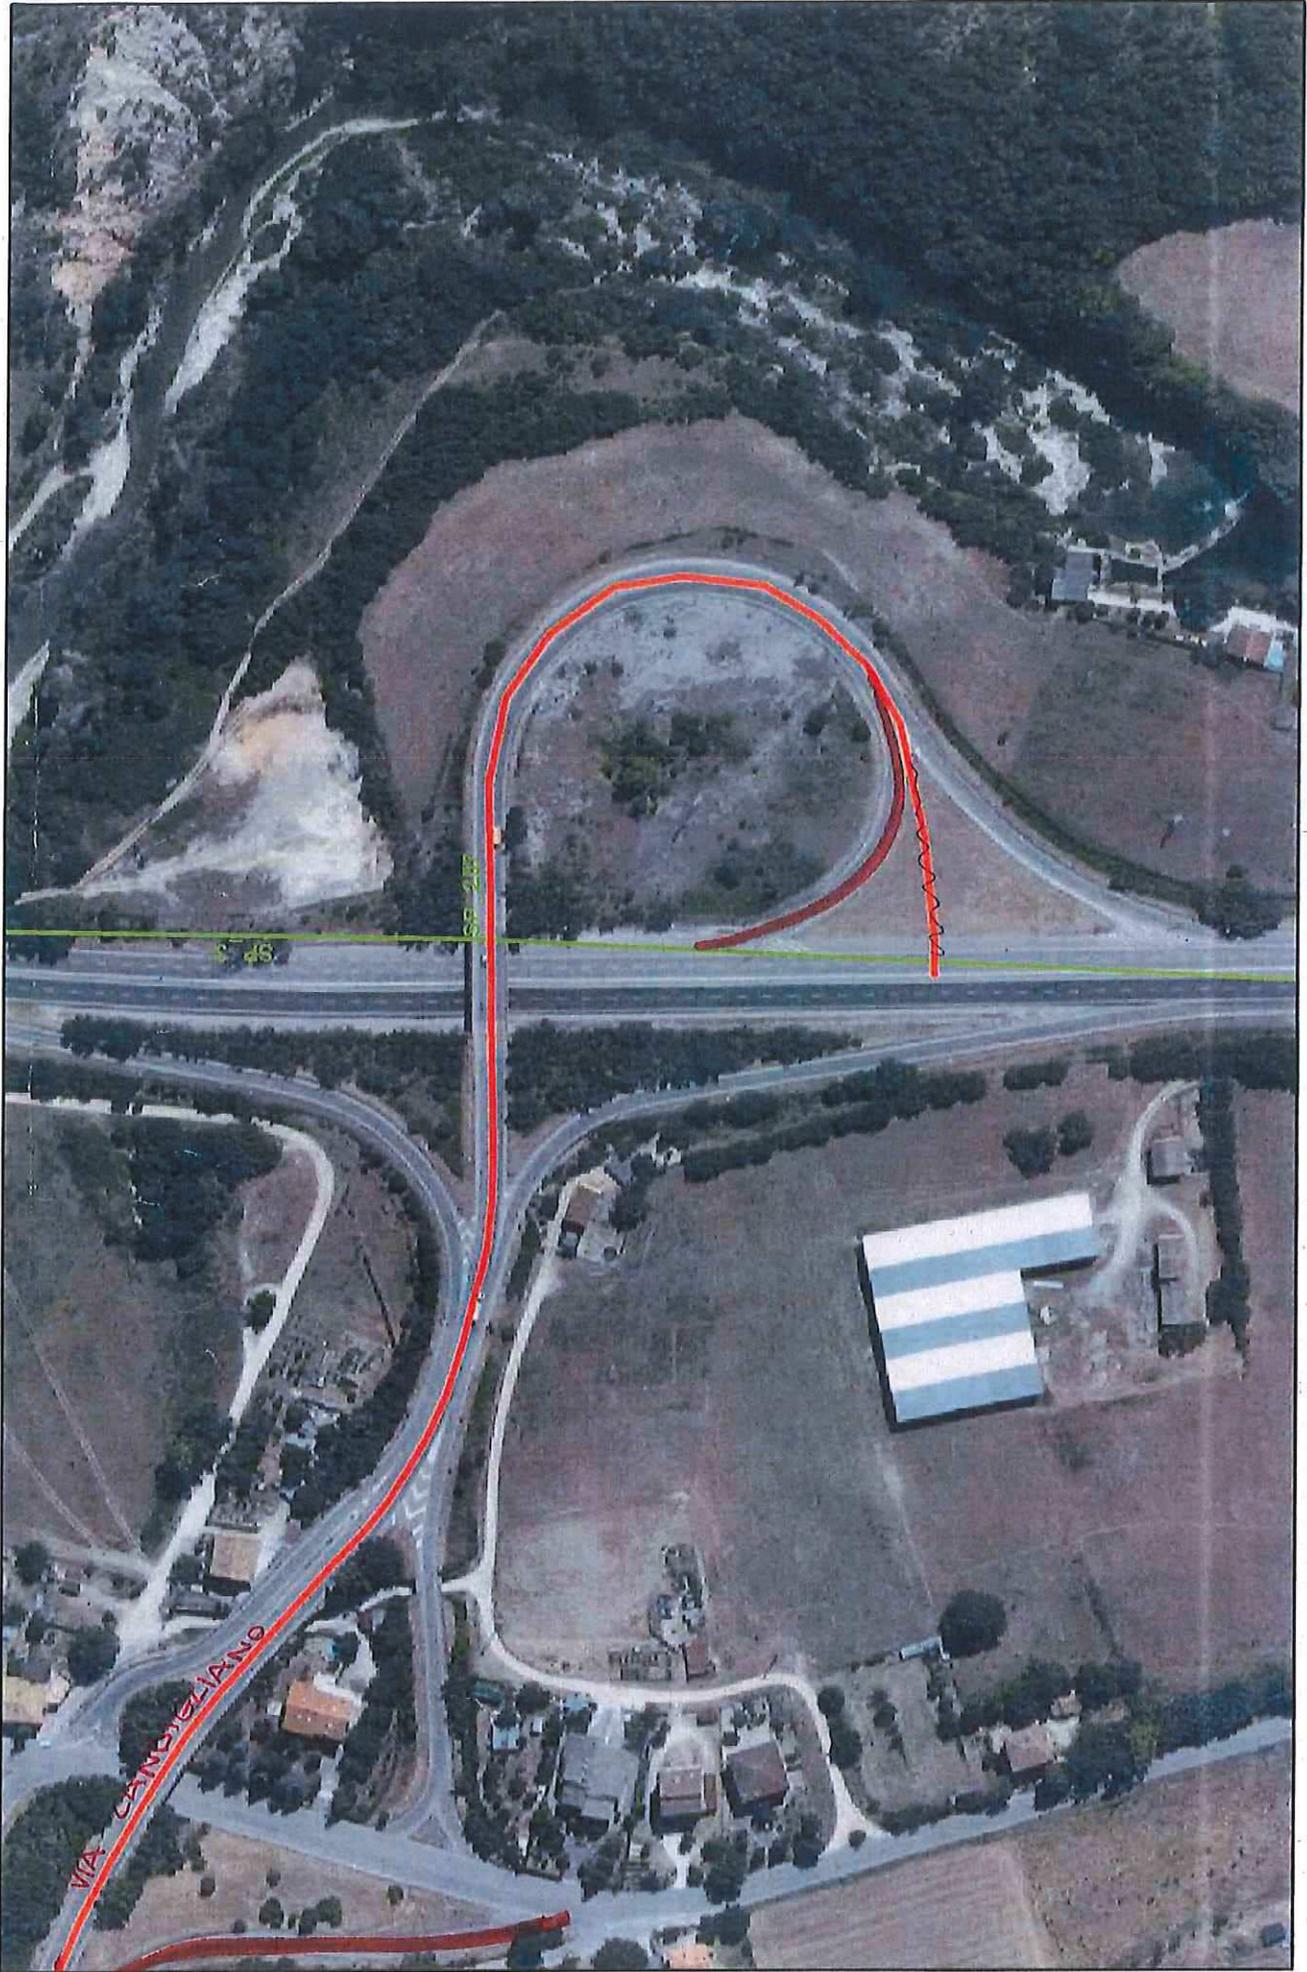

B



1:2.000

100

Metri

50

0

1:2.000



0

50

100

Metri


A

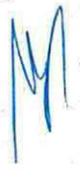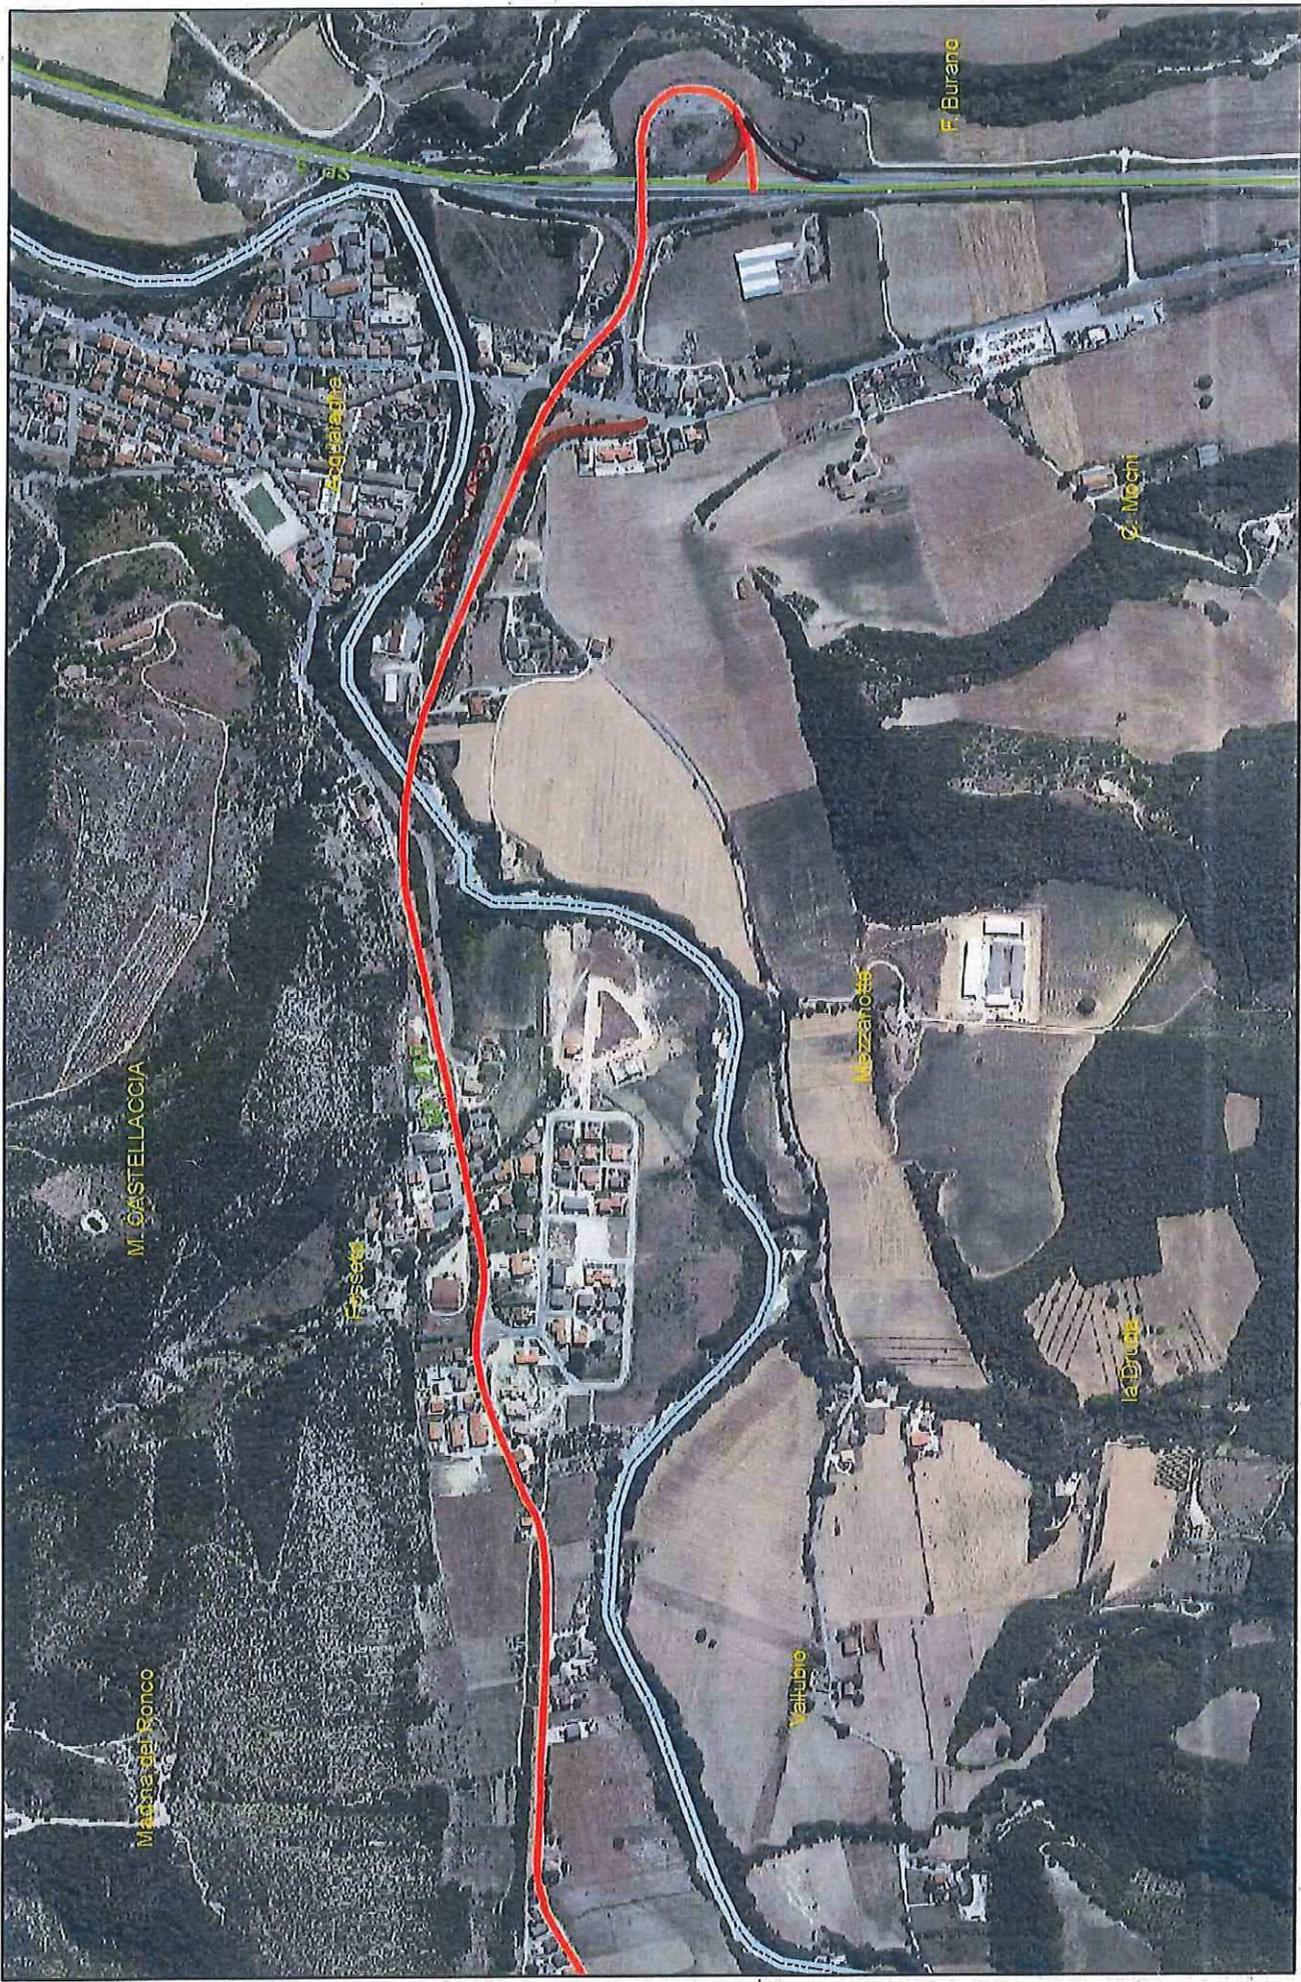

1:8.000

0 50 100 200 300 400 Metri

B

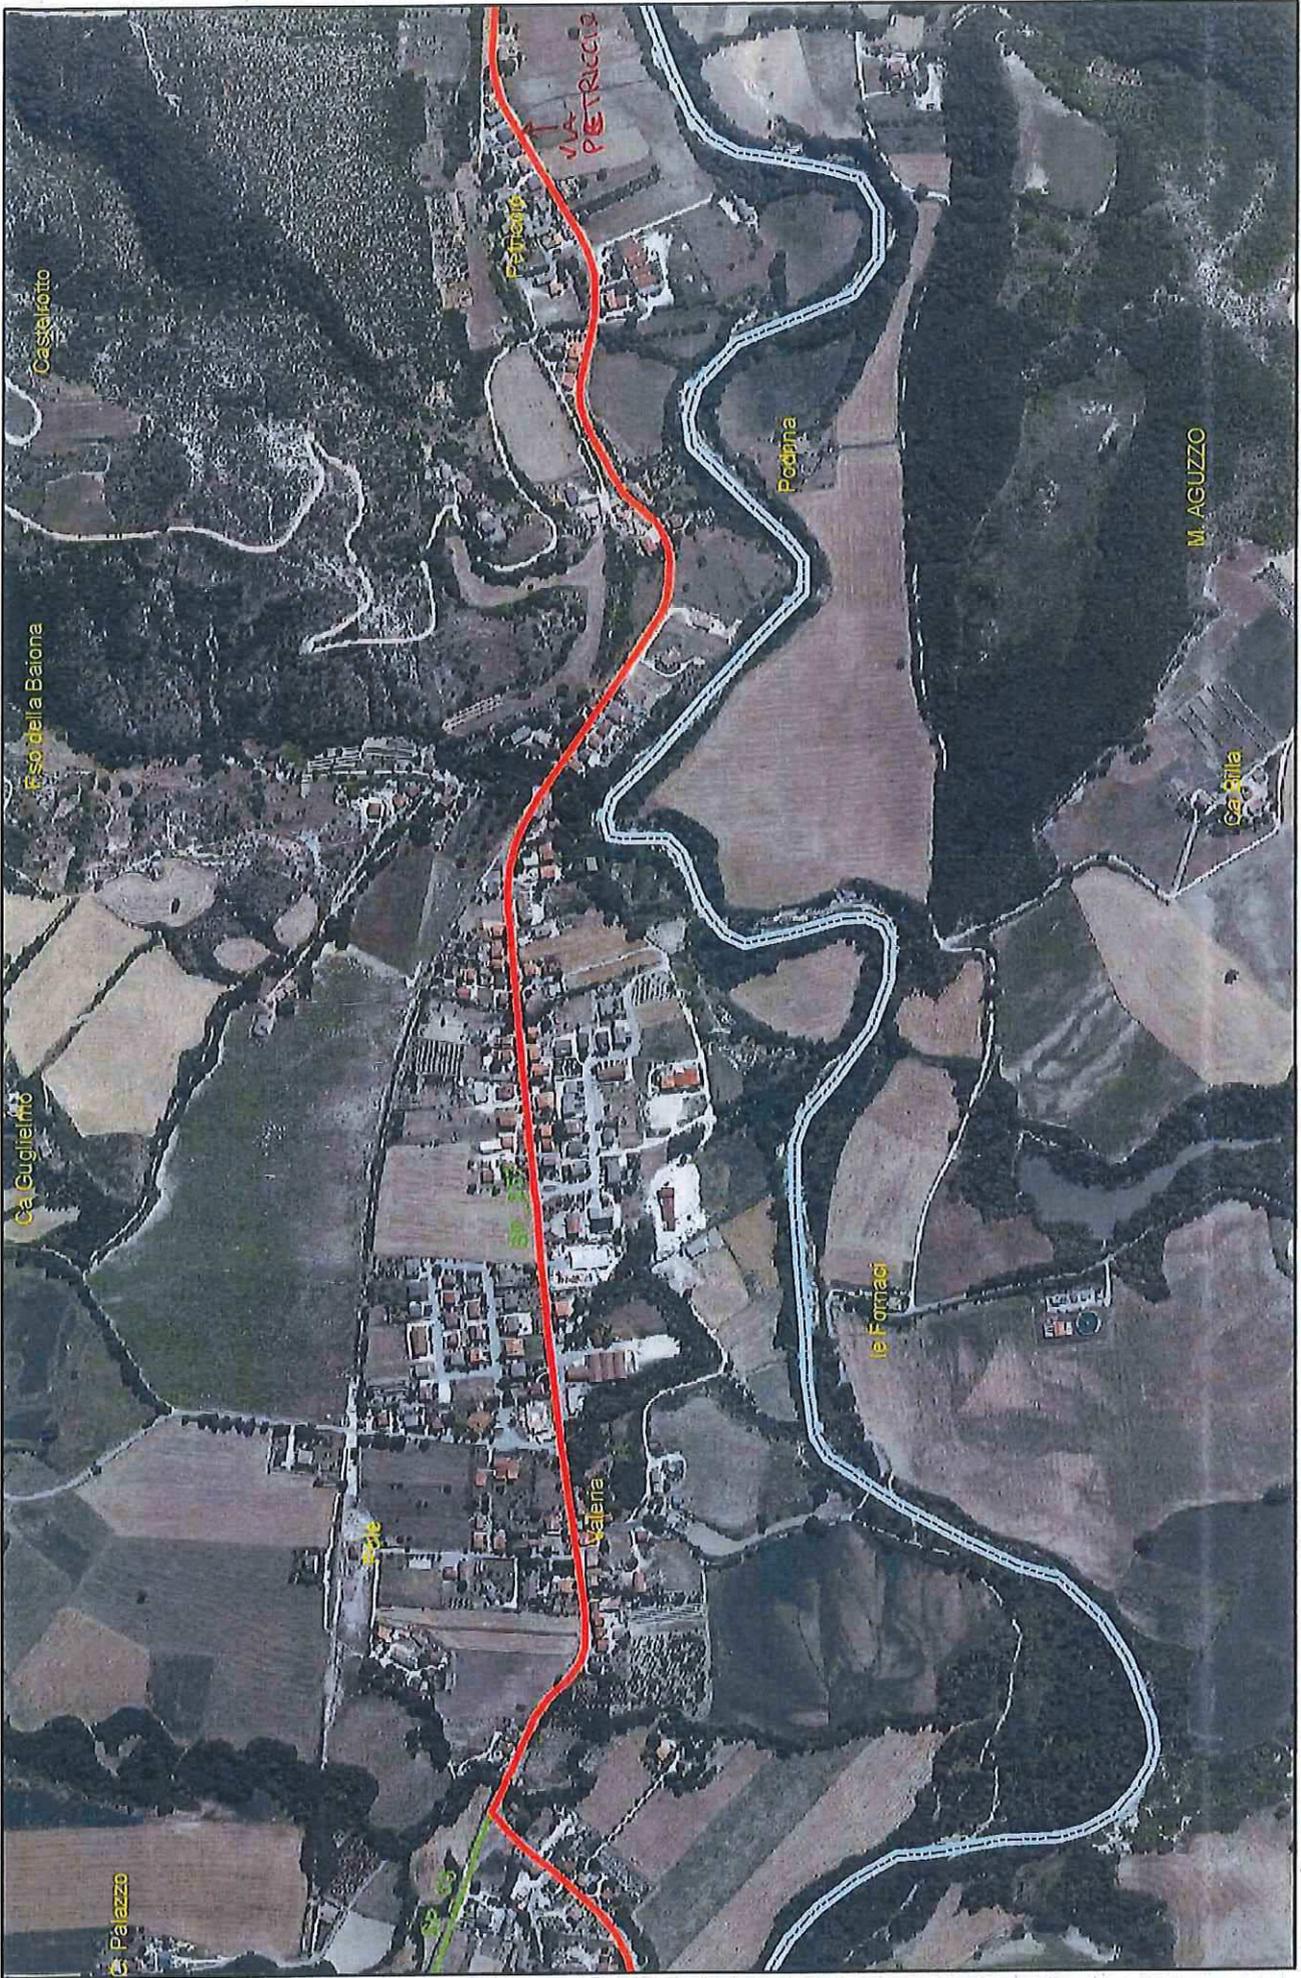


B

C

1:8.000




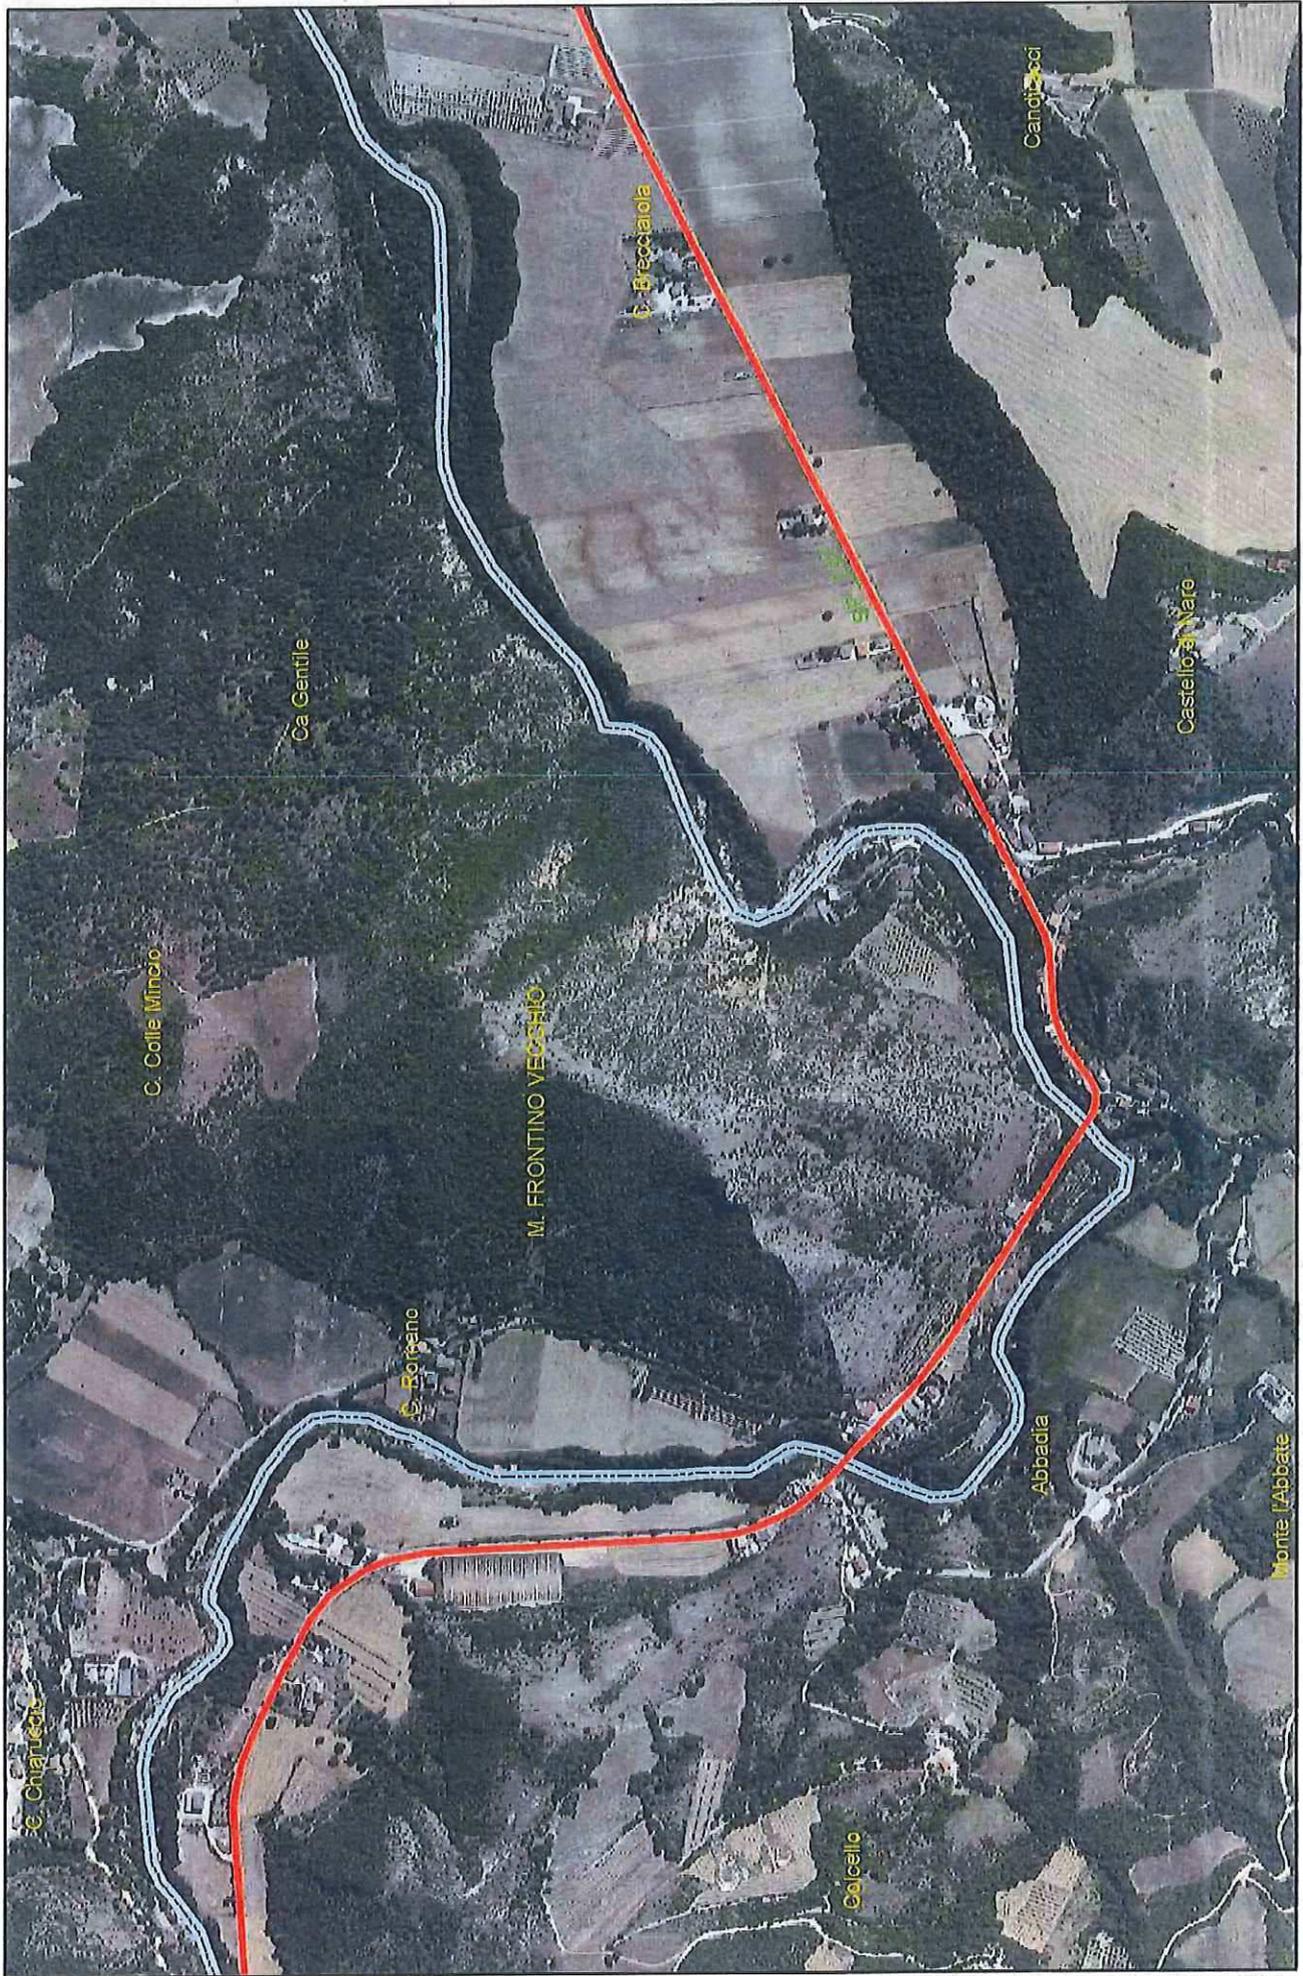

1:8.000




E

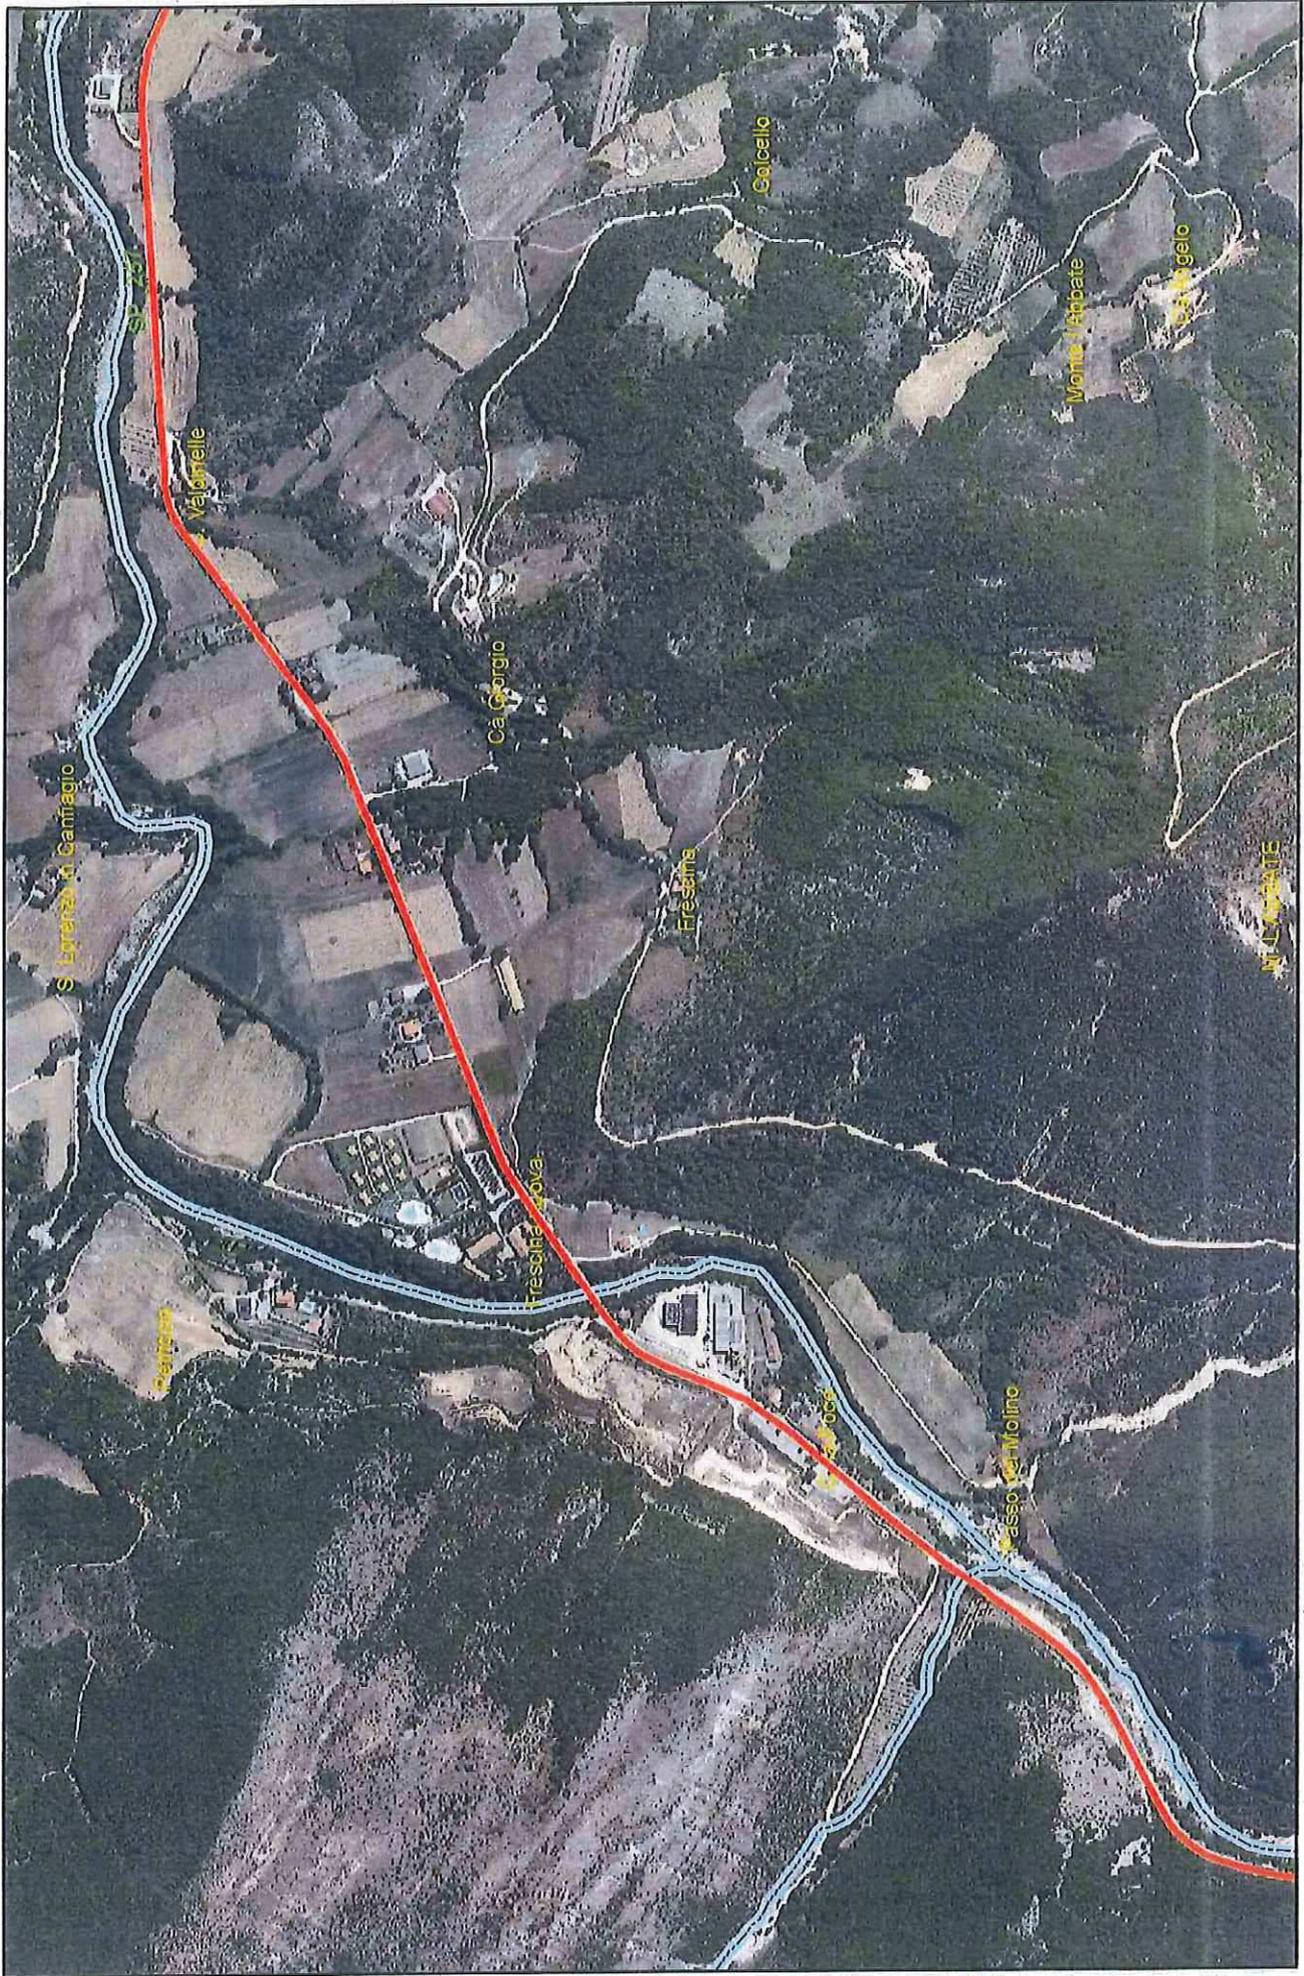

F


F

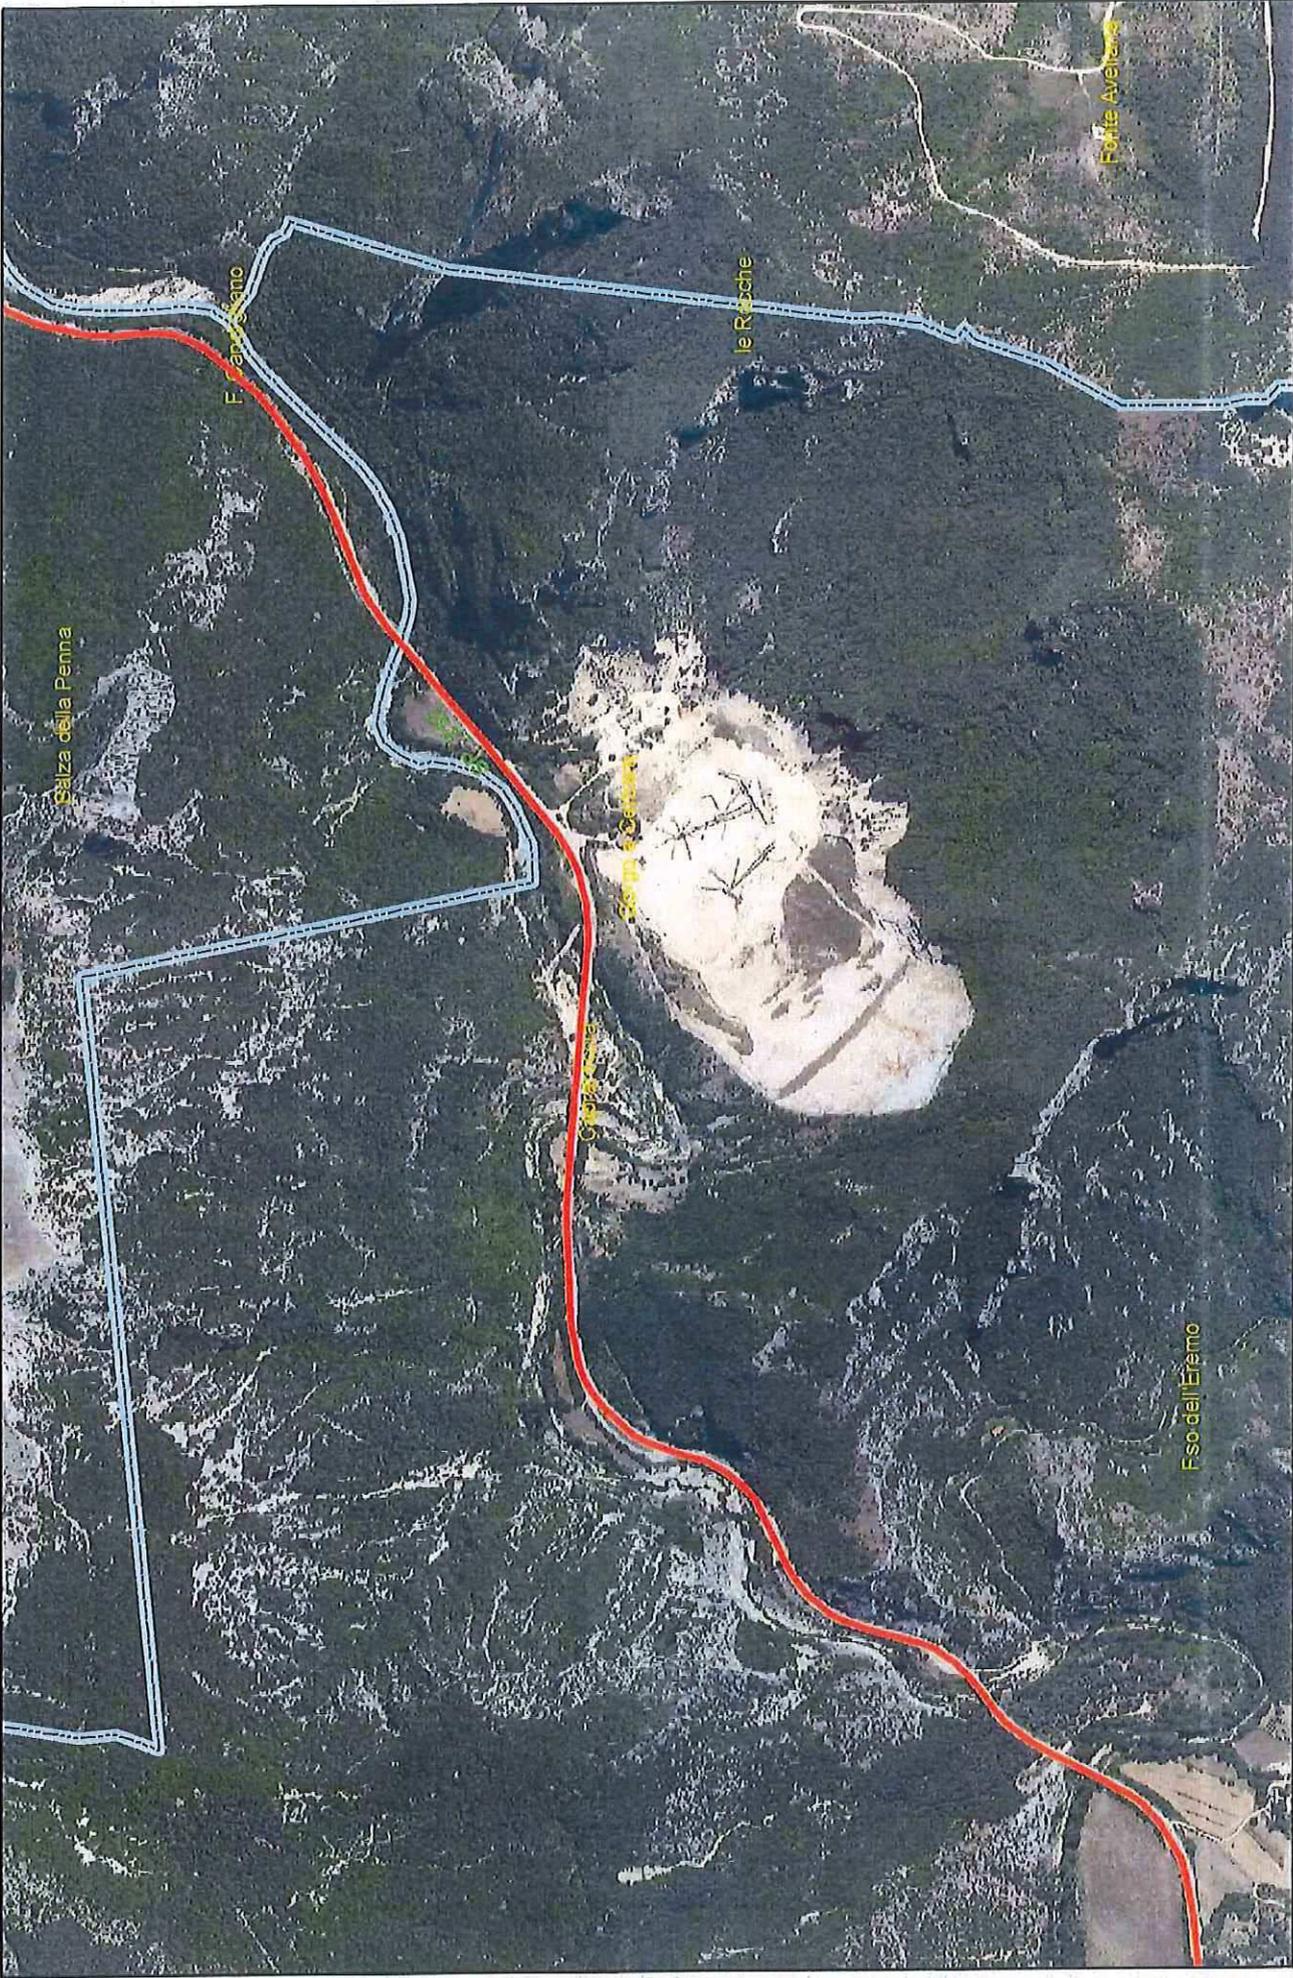


1:8.000

0 50 100 200 300 400 Metri


G

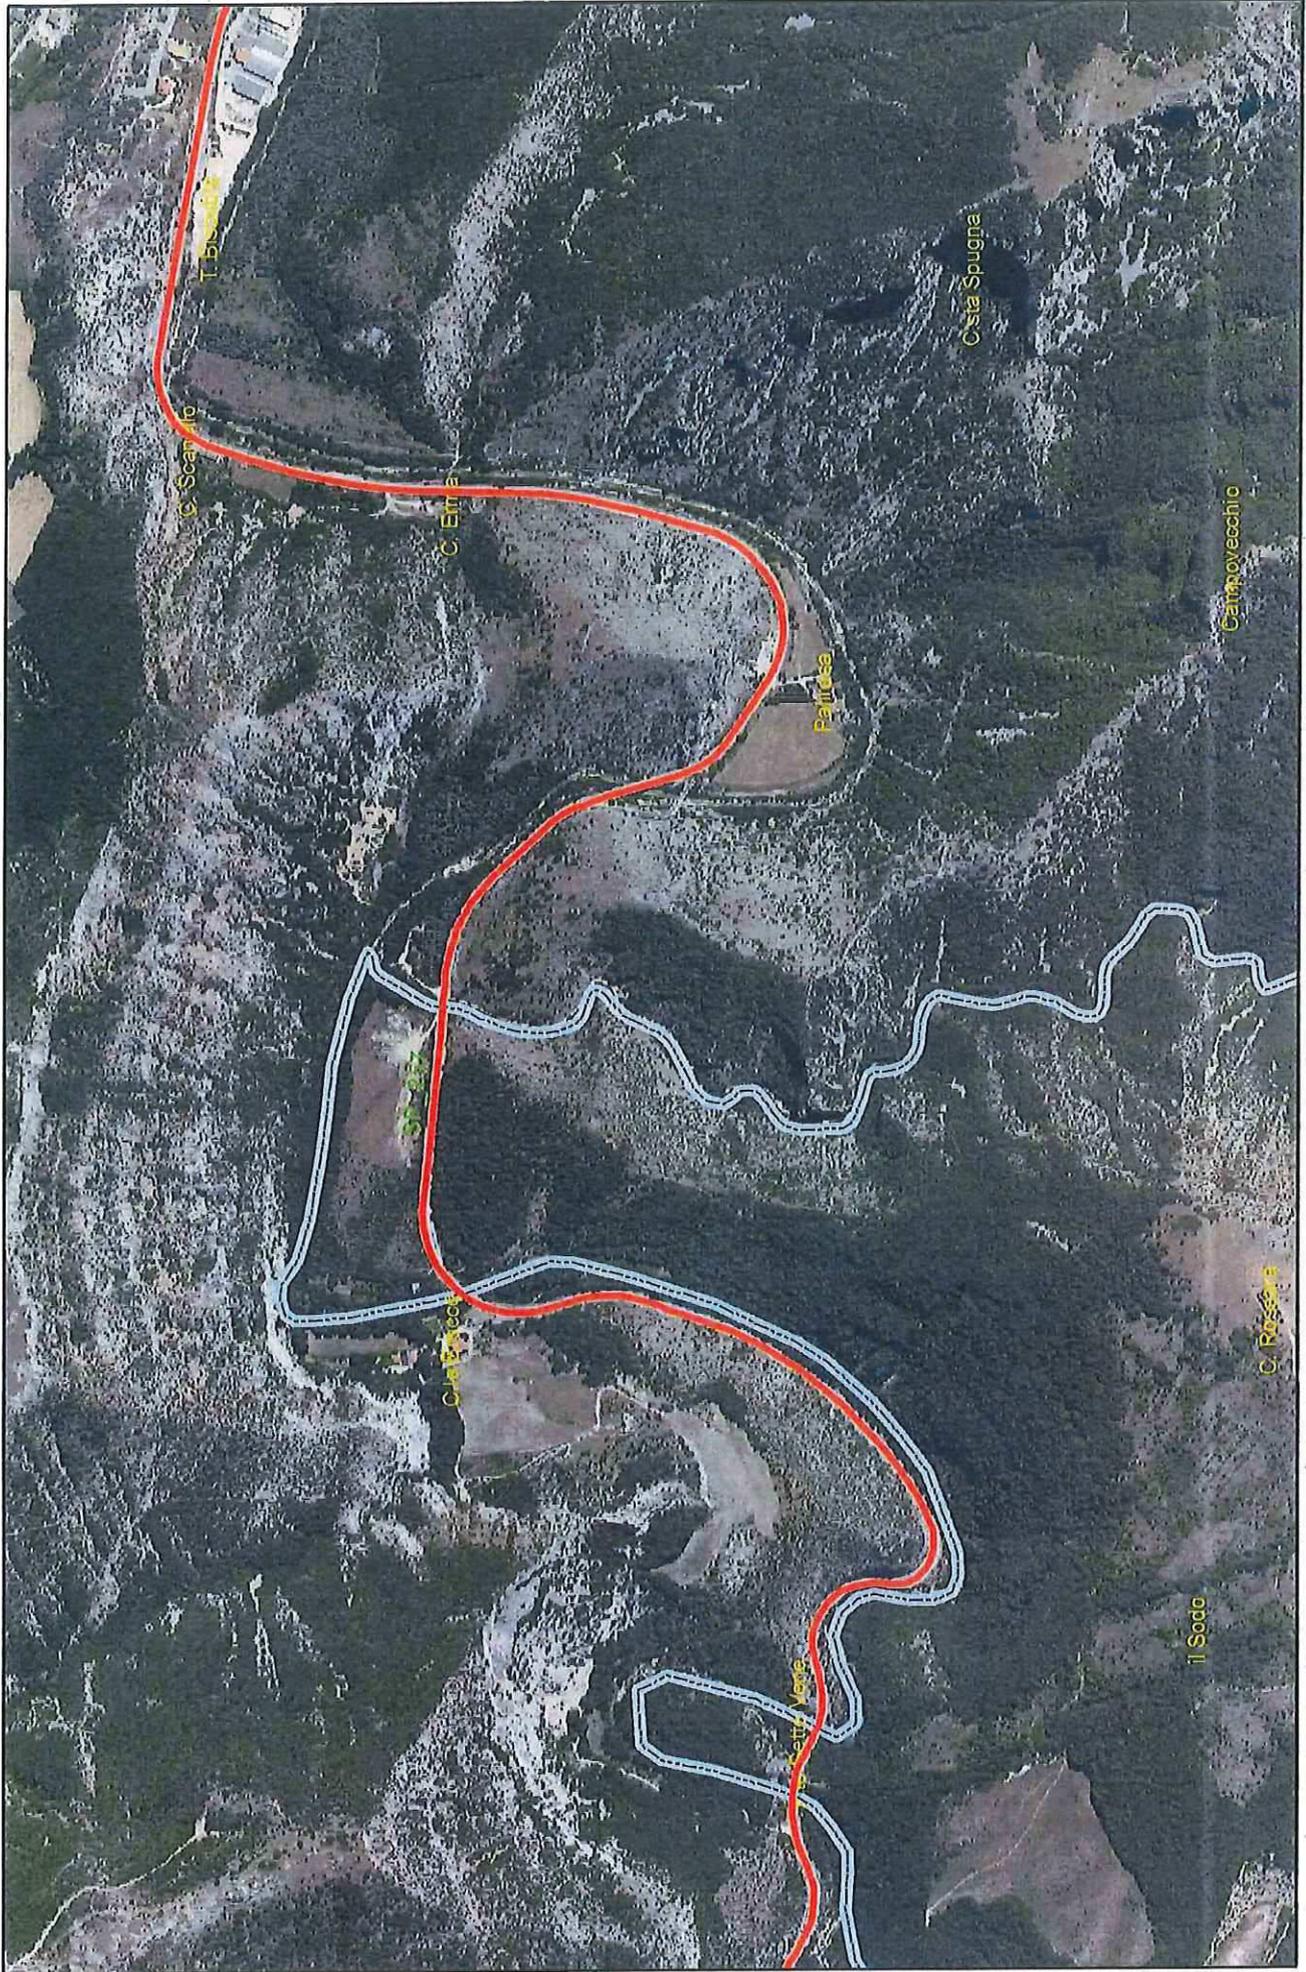

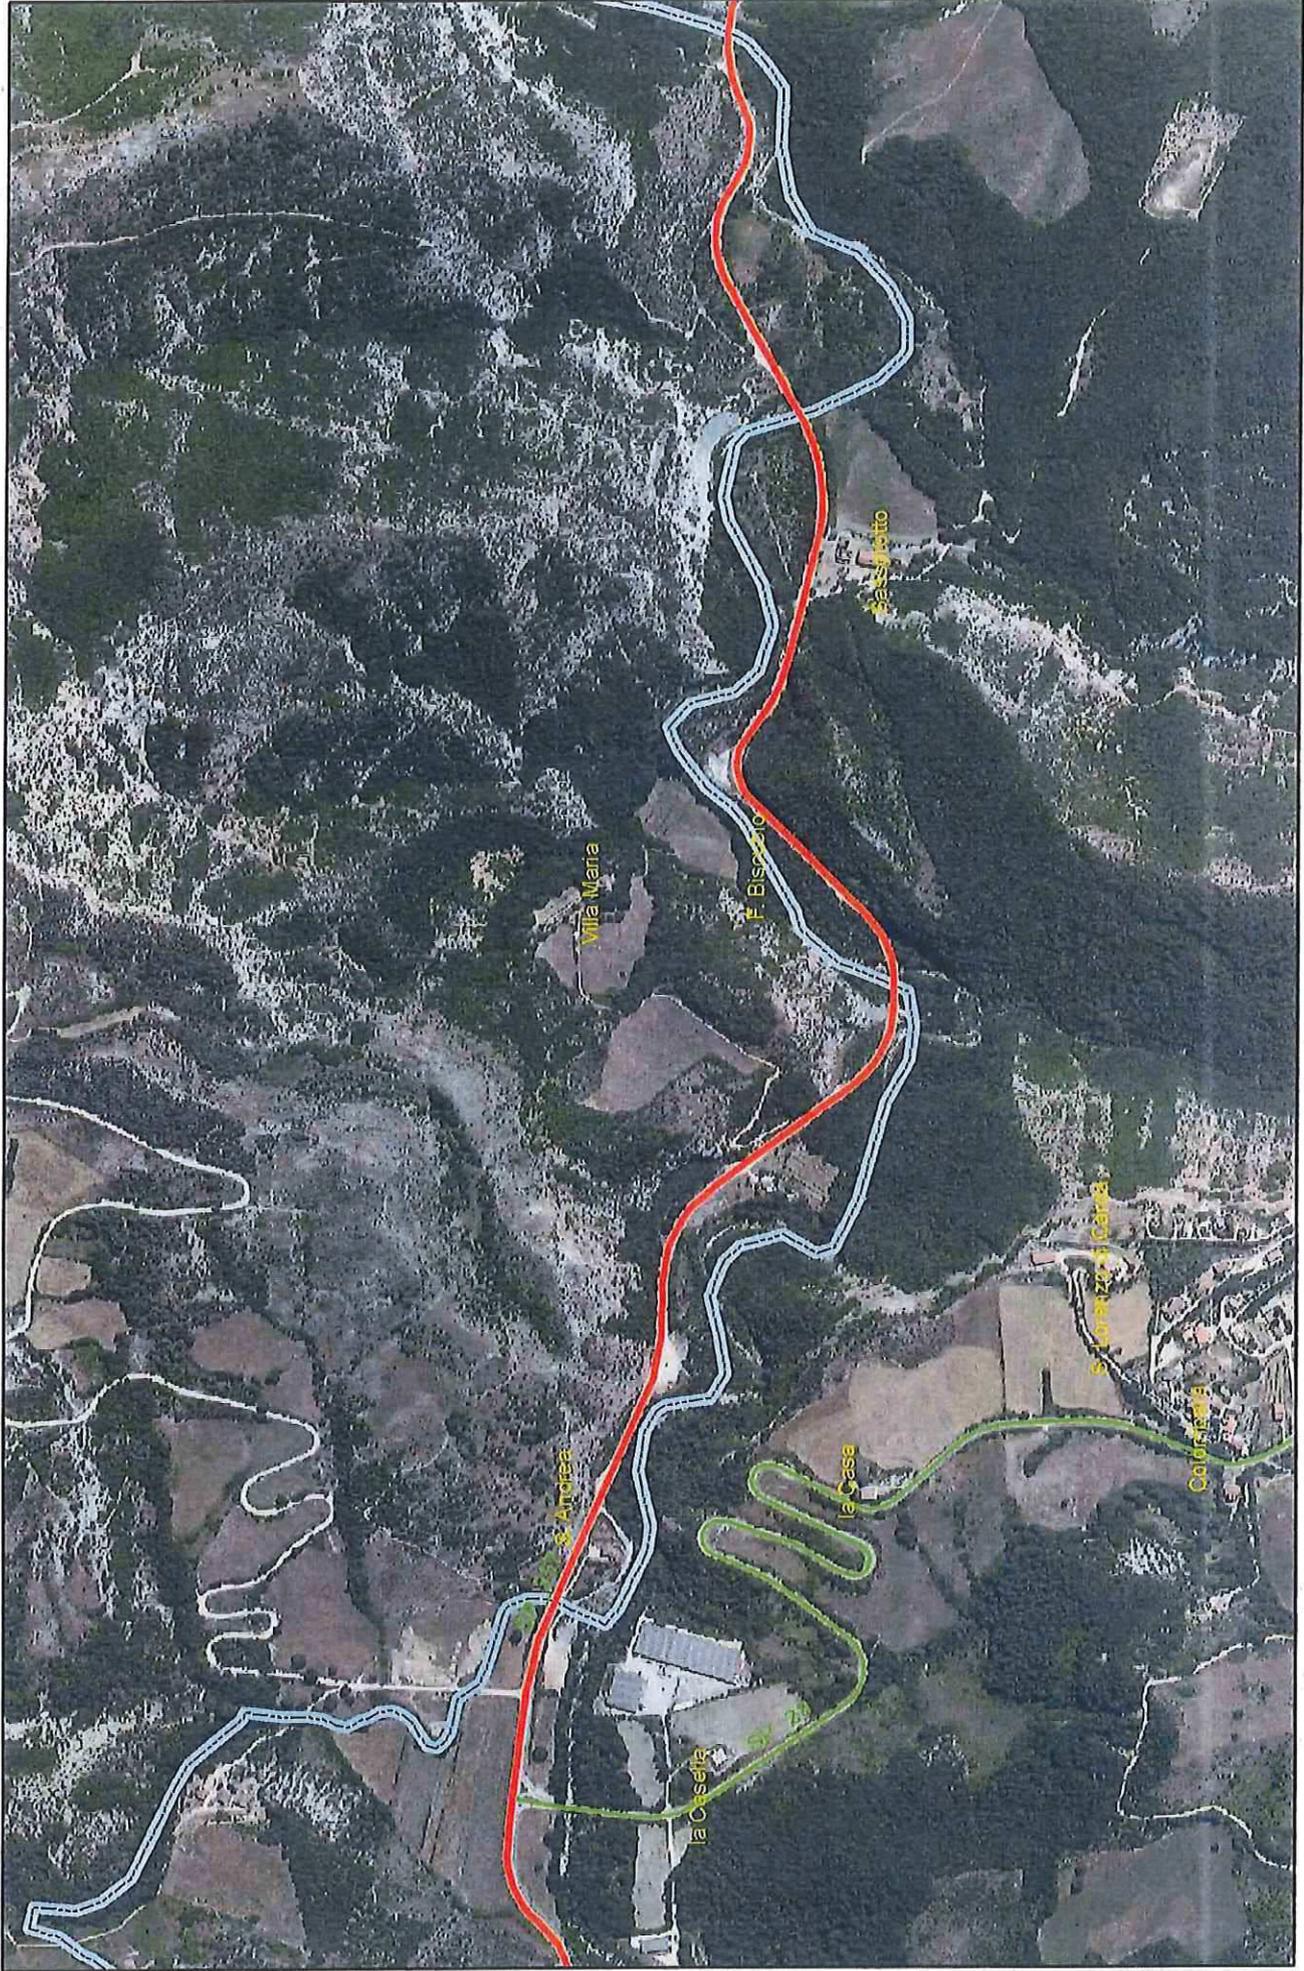

7

I

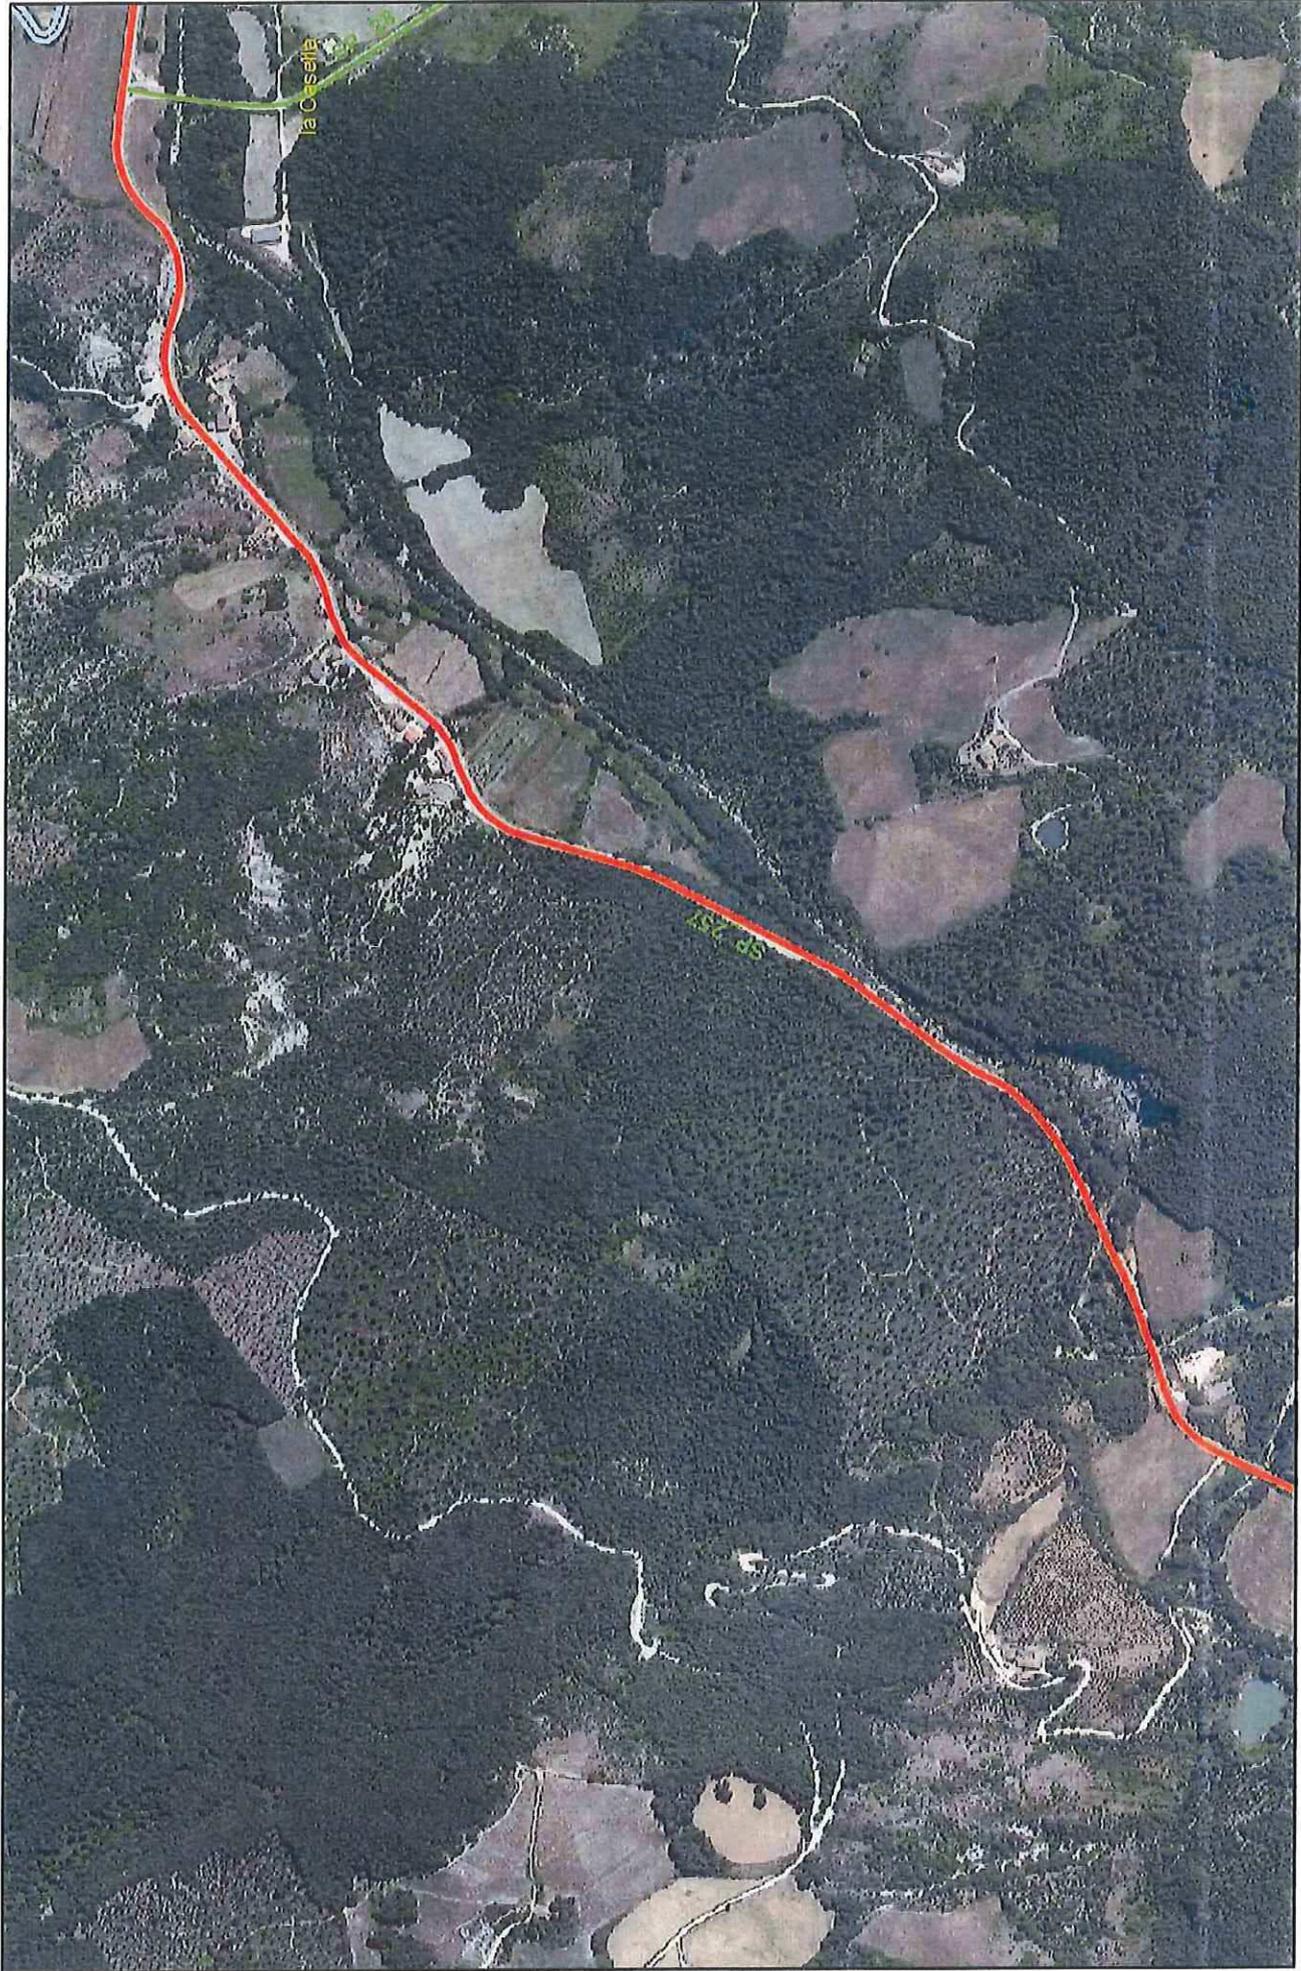


A handwritten signature or scribble in blue ink, located in the bottom right corner of the page, below the scale bar.

L

M

M

N

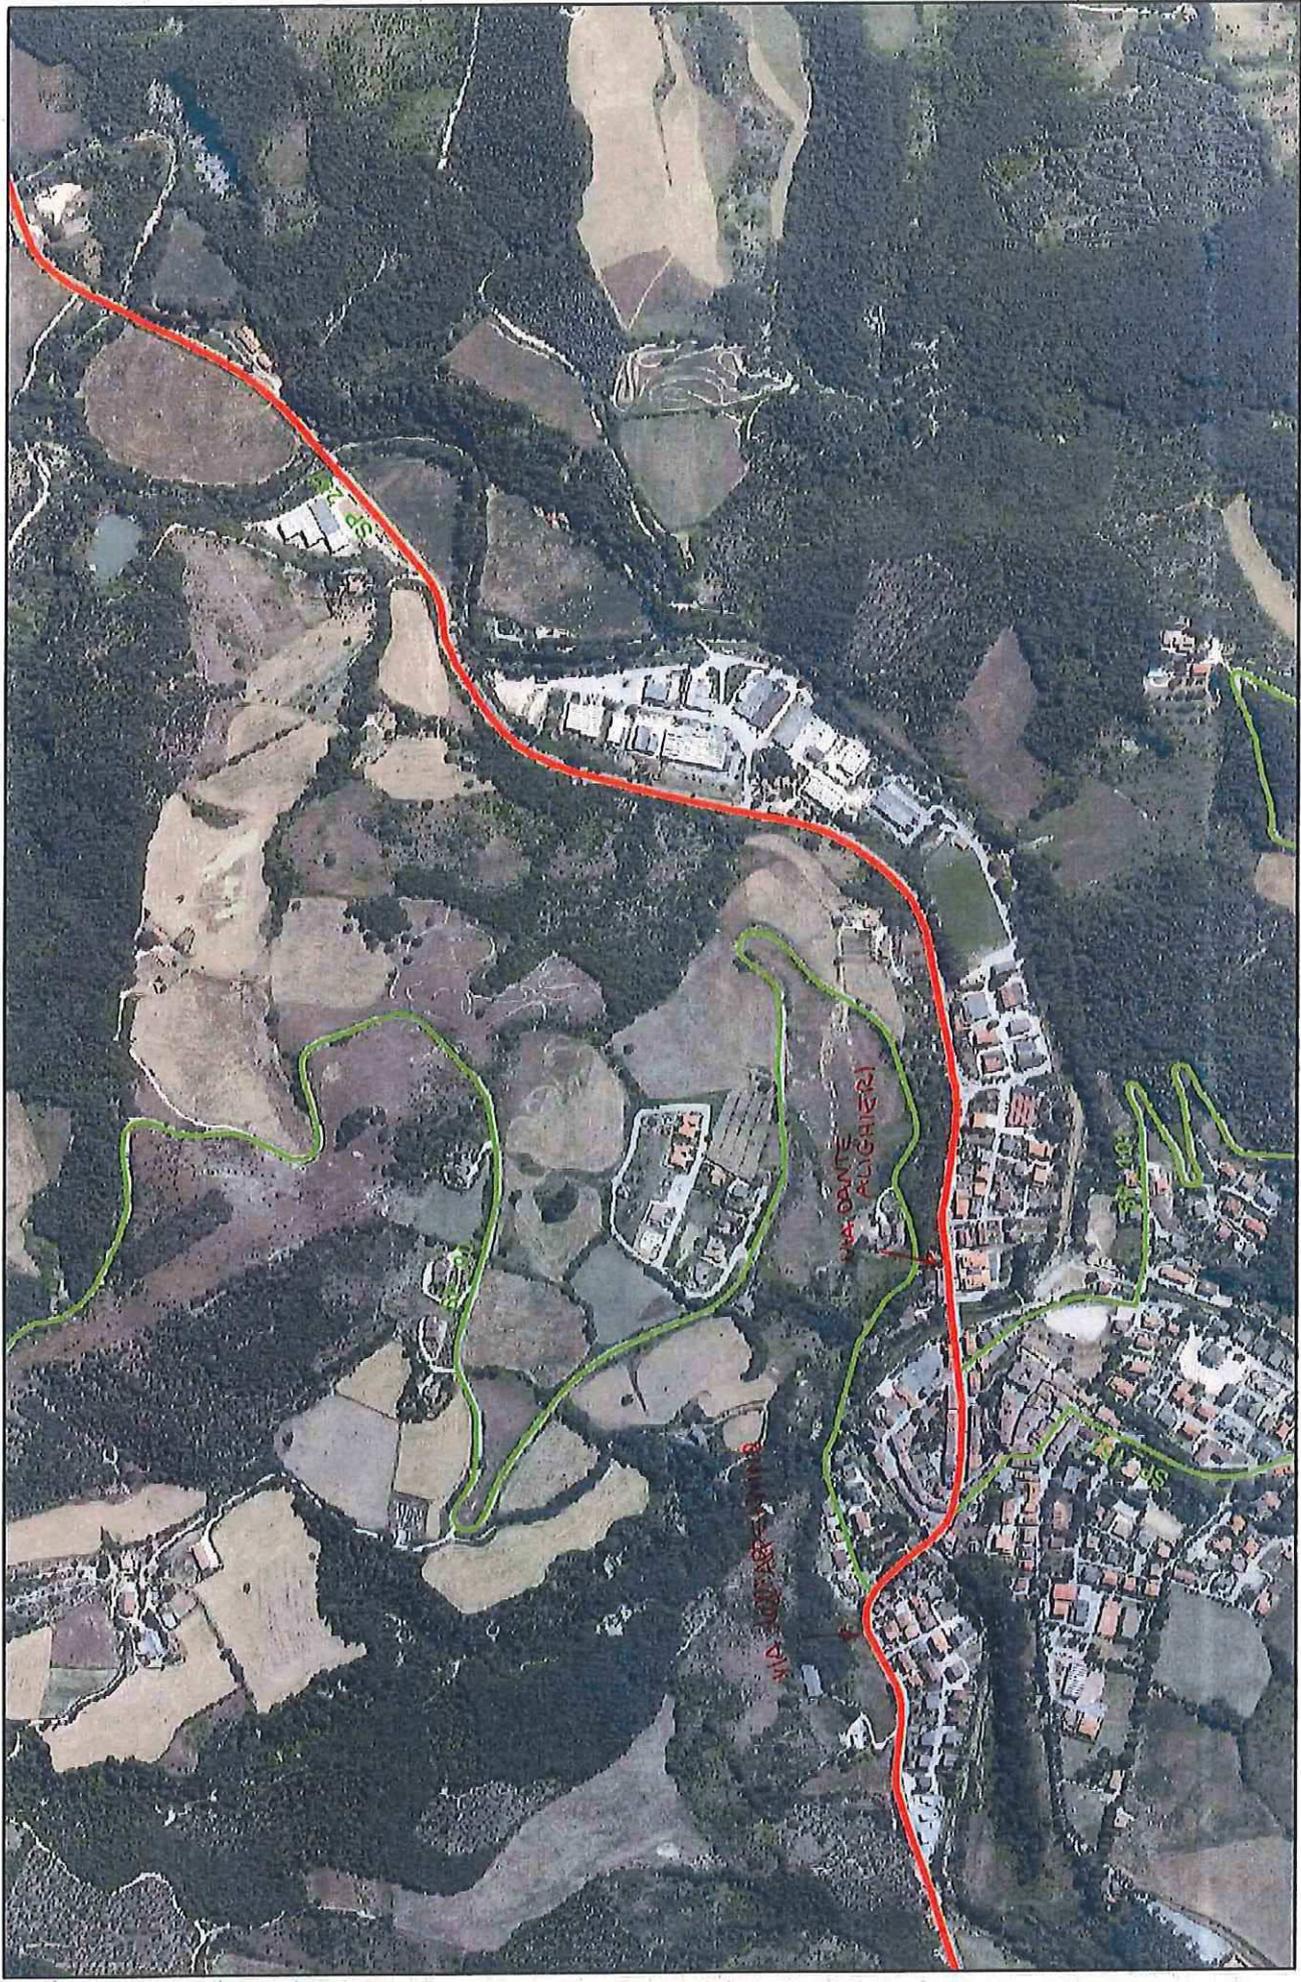


N



1:8.000



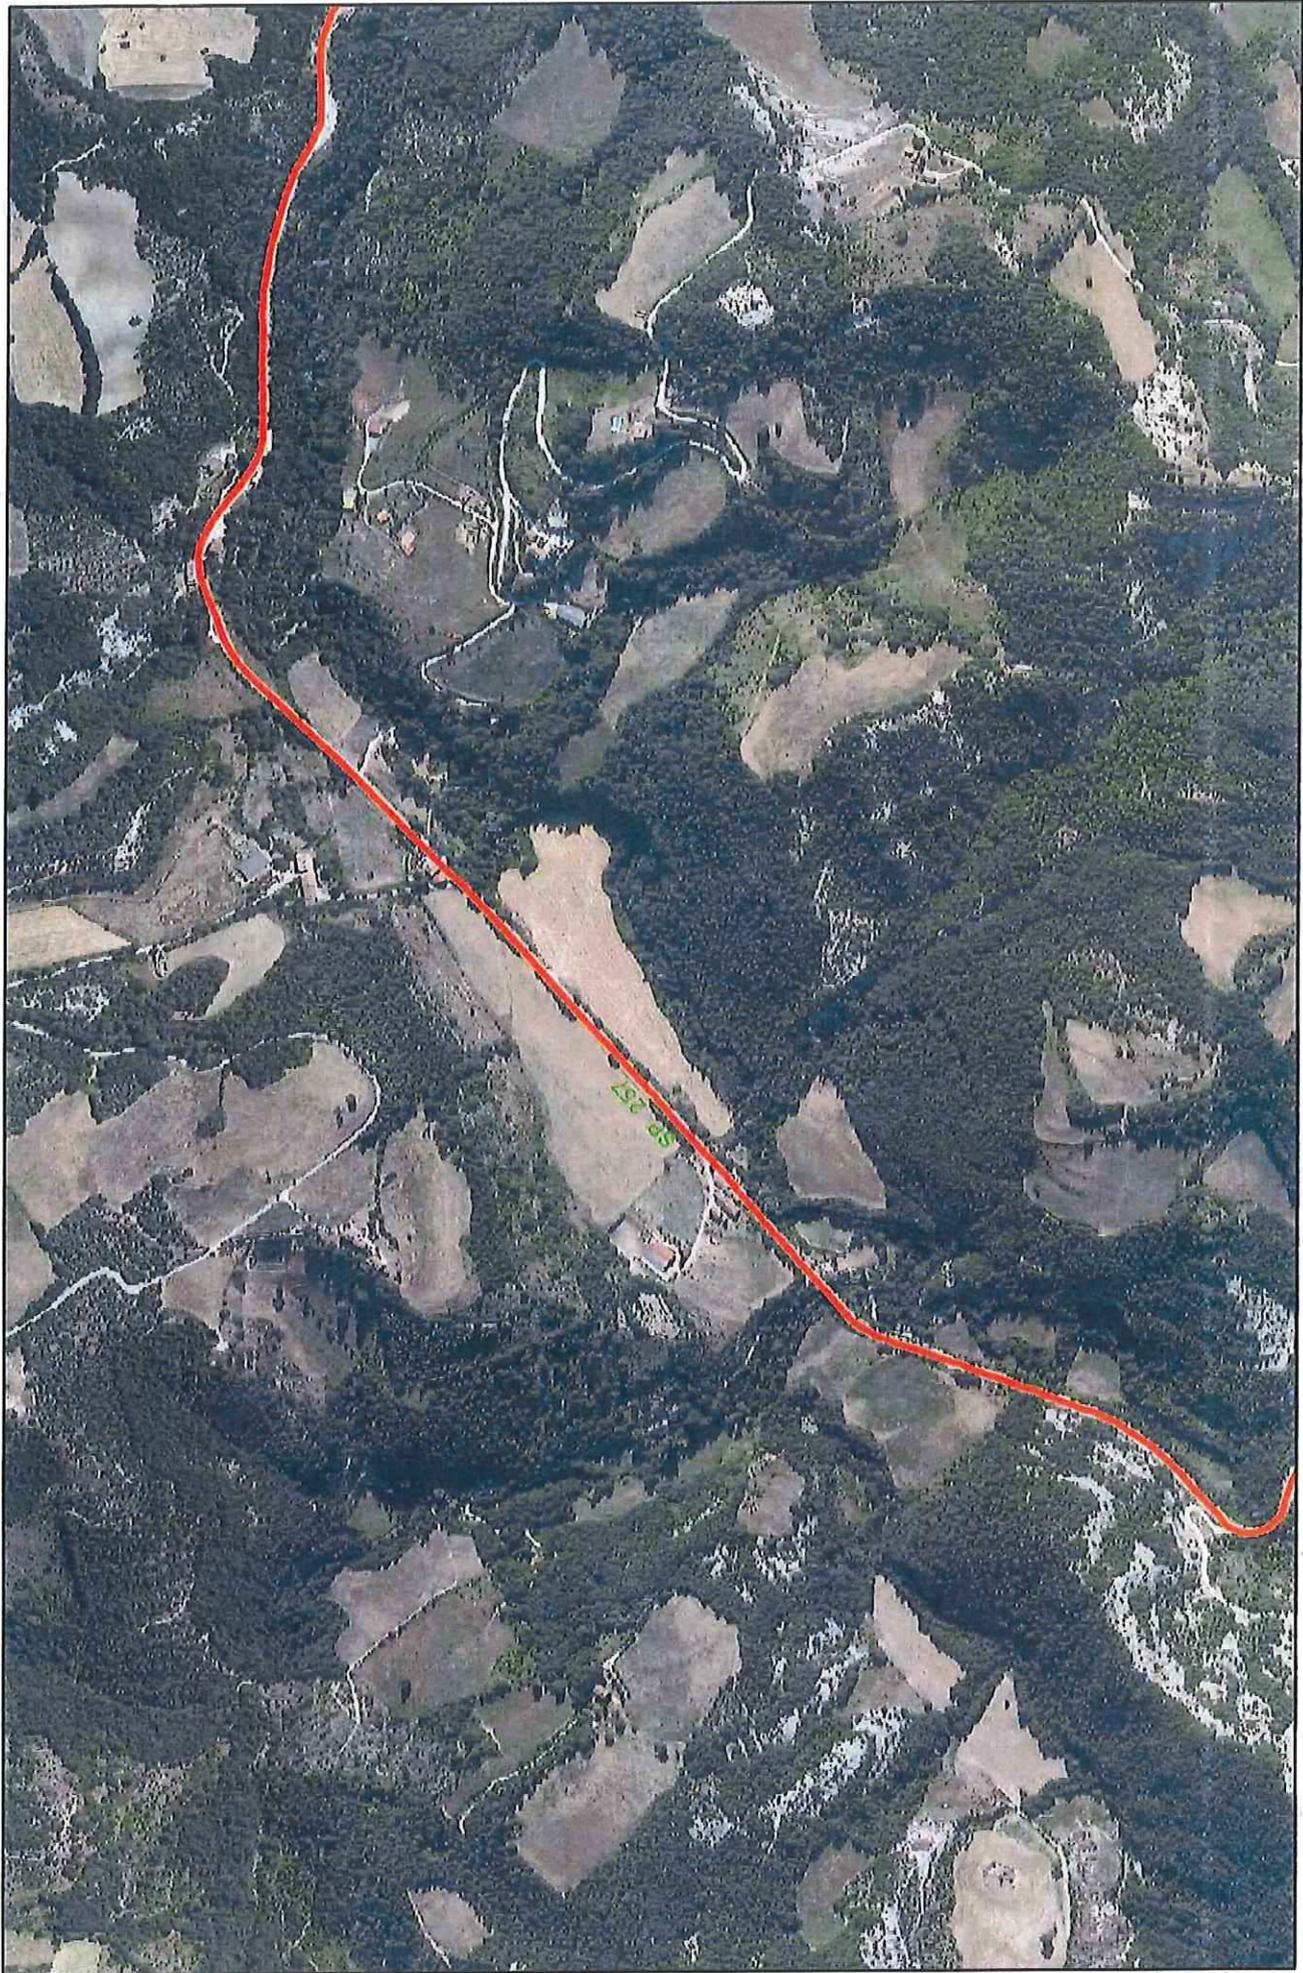

A

1:8.000



Metri



P

Q



Cartello di Inizio Provincia



S.P. n. 257 “APECCHIESE”

(Ex SS 257 “APECCHIESE”)

COROGRAFIA

SVINCOLO

SP 257 Apecchiese Svincolo 1	Lunghezza (metri)	328,43
PU_SP257_SV1_R1		328,43
TOTALE		

SP 257
Km 53+055

Rampa 1



S.P. n. 257 "APECCHIESE"

(Ex SS 257 "APECCHIESE")

Allegato 1

PAVIMENTAZIONE



Km 19+960.jpg



Km 20+049 1.jpg



Km 20+500.jpg



Km 21+000.jpg



Km 21+050.jpg



Km 21+850.jpg



Km 22+000.jpg



Km 22+200 Osteria Nuova.jpg



Km 23+300 2.jpg



Km 23+300.jpg



Km 24+800.jpg



Km 25+.... Altro ponte c.a. Apecchio.jpg



Km 25+.... Ponte c.a. Apecchio.jpg



Km 25+000.jpg



Km 27+000.jpg



Km 27+800.jpg



Km 29+000.jpg



Km 29+500.jpg



Km 30+600 Protezione provv. parete lato Sx .jpg



Km 30+800 Barriera paramassi Sx.jpg



Km 31+000.jpg



Km 33+500.jpg



Km 33+800.jpg



Km 34+000.jpg



Km 35+500.jpg



Km 35+700.jpg



Km 35+800.jpg



Km 36+000.jpg



Km 36+150.jpg



Km 36+600.jpg



Km 38+600.jpg



Km 38+950 Lato Dx Reti paramassi.jpg



Km 39+050 Lato Dx reti paramassi.jpg



Km 39+100 Lato Dx Caduta Massi parete.jpg



Km 40+000.jpg



Km 41+000.jpg



Km 41+300 Lato, Sx Reti paramassi.jpg



Km 43+000.jpg



Km 44+000.jpg



Km 45+000.jpg



Km 47+000.jpg



Km 51+600.jpg



Km 52+000.jpg



Km 52+200 Rotatoria C.A. FOSSATO.jpg



Km 53+000.jpg



Km 53+050 Rampe di accesso.jpg



Km 53+150 rampa in uscita.jpg



Km 53+450.jpg



Km 53+500.jpg



Km 53+750 Fine Apecchiese rampa in uscita per innesto con S.P. 3.jpg



Km 53+800 Innesto con S.P. 3.jpg

S.P. n. 257 "APECCHIESE"

(Ex SS 257 "APECCHIESE")

Allegato 2

OPERE D'ARTE

Progr. Iniz.	Estensione	Tipo struttura interferita	Larghezza carreggiata (m)
21.200	Con luce inferiore ai 6 m. - Su segnalazione dei Tecnici ANAS		
25.108.14	13.67	Altro	5.90
25.735.64	12.64	Altro	6.00
28.072.34	46.46	Altro	7.00
28.388.04	48.03	Fiume	6.85
28.576.95	55.77	Fiume	7.25
34.037.07	41.61	Fiume	7.15
34.748.74	55.48	Fiume	7.40
36.992.85	50.30	Fiume	6.10
38.180.28	23.53	Altro	7.80
40.081.09	66.48	Fiume	7.10
40.242.03	67.94	Fiume	7.10
41.801.77	64.62	Fiume	7.20
42.112.57	22.12	Fiume	6.95
45.877.37	70.11	Altro	6.15
52.736.47	225.71	Fiume	7.00
53.309.57	87.52	Strada	8.25
53.582.44	29.59	Strada	8.60



Km 21+200 Ponte segnalato da ANAS-1.JPG



Km 21+200 Ponte segnalato da ANAS-2.JPG



Km 21+200 Ponte segnalato da ANAS-3.JPG



Km 25+108 Ponte c.a. Apecchio.jpg



Km 25+735 Ponte c.a. Apecchio.jpg



Km 28+072 Ponte.jpg



Km 28+388 Ponte.jpg



Km 28+576 Ponte.jpg



Km 34+037 Ponte - Giunti da rifare.jpg



Km 34+748 Ponte - Giunti da rifare.jpg



Km 36+992 Ponte.jpg



Km 38+180 Ponte - Giunti da rifare.jpg



Km 40+081 Ponte.jpg



Km 40+242 Ponte.jpg



Km 41+800 Ponte.jpg



Km 42+112 Ponte.jpg



Km 45+877 Ponte.jpg



Km 52+736 Ponte - Giunti da rifare.jpg



Km 53+309 Cavalcavia.jpg



Km 53+582 Cavalcavia.jpg

S.P. n. 257 "APECCHIESE"

(Ex SS 257 "APECCHIESE")

Allegato 3

DISPOSITIVI DI RITENUTA

I dati riportati sono tratti dal Catasto della Regione Marche realizzato nel 2009 e collaudato nel 2011

Progr. Iniziale (ml)	Progr. Finale (ml)	Estensione (ml)	Lato	Dist. da carreggiata (cm)	Materiale	Tipo di barriera
19.974.52	20.045.72	71.20	Lato destro	40	acciaio	Barriera per Bordo Laterale
20.046.86	20.075.55	28.69	Lato sinistro	35	acciaio	Barriera per Opere d'Arte
20.046.95	20.072.40	25.45	Lato destro	50	acciaio	Barriera per Opere d'Arte
20.072.86	20.077.52	4.66	Lato destro	50	acciaio	Barriera per Bordo Laterale
20.122.63	20.227.08	104.45	Lato destro	45	acciaio	Barriera per Bordo Laterale
20.228.77	20.251.71	22.93	Lato destro	40	muratura	Barriera per Opere d'Arte
20.231.04	20.251.46	20.42	Lato sinistro	30	muratura	Barriera per Opere d'Arte
20.283.91	20.335.02	51.11	Lato destro	60	acciaio	Barriera per Bordo Laterale
20.363.73	20.515.21	151.48	Lato destro	60	acciaio	Barriera per Bordo Laterale
20.521.92	20.532.22	10.30	Lato destro	55	muratura	Barriera per Opere d'Arte
20.533.09	20.560.59	27.50	Lato destro	65	acciaio	Barriera per Bordo Laterale
20.563.37	20.578.78	15.41	Lato destro	45	muratura	Barriera per Opere d'Arte
20.630.02	20.646.00	15.98	Lato sinistro	20	acciaio	Barriera per Punti Singolari
20.635.24	20.655.59	20.34	Lato destro	40	muratura	Barriera per Opere d'Arte
20.659.83	20.766.43	106.60	Lato destro	55	acciaio	Barriera per Bordo Laterale
20.775.87	20.900.99	125.12	Lato destro	65	acciaio	Barriera per Bordo Laterale
20.964.17	21.008.02	43.84	Lato destro	60	acciaio	Barriera per Bordo Laterale
21.034.58	21.051.84	17.26	Lato destro	45	acciaio	Barriera per Bordo Laterale
21.050.68	21.054.45	3.77	Lato sinistro	55	acciaio	Barriera per Punti Singolari
21.052.22	21.071.78	19.56	Lato destro	35	acciaio	Barriera per Opere d'Arte
21.054.59	21.060.20	5.61	Lato sinistro	55	acciaio	Barriera per Punti Singolari
21.060.34	21.065.40	5.06	Lato sinistro	50	acciaio	Barriera per Punti Singolari
21.072.00	21.149.52	77.52	Lato destro	45	acciaio	Barriera per Bordo Laterale
21.193.22	21.212.13	18.91	Lato destro	60	acciaio	Barriera per Bordo Laterale
21.210.34	21.224.88	14.54	Lato sinistro	40	acciaio	Barriera per Bordo Laterale
21.212.37	21.276.90	64.54	Lato destro	15	muratura	Barriera per Opere d'Arte
21.224.96	21.271.26	46.30	Lato sinistro	30	acciaio	Barriera per Opere d'Arte
21.271.47	21.285.02	13.55	Lato sinistro	40	acciaio	Barriera per Bordo Laterale
21.414.48	21.418.70	4.22	Lato destro	100	acciaio	Barriera per Punti Singolari
21.462.36	21.466.58	4.22	Lato destro	100	acciaio	Barriera per Punti Singolari
21.587.87	21.592.33	4.46	Lato destro	100	acciaio	Barriera per Punti Singolari
21.697.44	21.808.62	111.19	Lato destro	40	acciaio	Barriera per Bordo Laterale
21.777.27	21.810.35	33.08	Lato sinistro	80	acciaio	Barriera per Bordo Laterale
21.808.82	21.873.57	64.75	Lato destro	50	acciaio	Barriera per Opere d'Arte
21.810.56	21.866.53	55.97	Lato sinistro	80	acciaio	Barriera per Opere d'Arte
21.873.74	21.901.33	27.59	Lato destro	55	acciaio	Barriera per Bordo Laterale
21.917.18	21.989.17	71.98	Lato destro	20	acciaio	Barriera per Opere d'Arte
21.999.89	22.046.30	46.41	Lato destro	55	acciaio	Barriera per Bordo Laterale
22.929.36	22.953.76	24.40	Lato sinistro	35	acciaio	Barriera per Opere d'Arte
22.932.17	22.985.88	53.71	Lato destro	40	acciaio	Barriera per Opere d'Arte
22.980.01	22.985.77	5.76	Lato sinistro	50	acciaio	Barriera per Punti Singolari
22.985.89	22.991.74	5.85	Lato sinistro	55	acciaio	Barriera per Punti Singolari
23.089.49	23.102.07	12.58	Lato destro	60	acciaio	Barriera per Bordo Laterale
23.103.20	23.111.81	8.61	Lato destro	500	acciaio	Barriera per Bordo Laterale
23.183.14	23.186.88	3.74	Lato destro	45	acciaio	Barriera per Bordo Laterale
23.187.07	23.199.08	12.01	Lato destro	50	acciaio	Barriera per Punti Singolari
23.289.67	23.310.01	20.34	Lato destro	55	acciaio	Barriera per Punti Singolari
23.296.13	23.308.05	11.92	Lato sinistro	55	acciaio	Barriera per Punti Singolari
23.355.84	23.378.14	22.30	Lato destro	50	acciaio	Barriera per Bordo Laterale
23.390.04	23.426.37	36.33	Lato destro	100	acciaio	Barriera per Opere d'Arte
23.426.48	23.447.39	20.91	Lato destro	30	acciaio	Barriera per Bordo Laterale
23.447.54	23.459.76	12.22	Lato destro	20	acciaio	Barriera per Punti Singolari
23.459.92	23.490.00	30.08	Lato destro	25	acciaio	Barriera per Bordo Laterale

Progr. Iniziale (ml)	Progr. Finale (ml)	Estensione (ml)	Lato	Dist. da carreggiata (cm)	Materiale	Tipo di barriera
23.557.69	23.621.53	63.84	Lato destro	35	acciaio	Barriera per Bordo Laterale
23.630.29	23.642.32	12.03	Lato destro	250	acciaio	Barriera per Bordo Laterale
23.637.24	23.649.31	12.07	Lato sinistro	60	acciaio	Barriera per Punti Singolari
23.837.24	24.070.31	233.07	Lato destro	40	acciaio	Barriera per Bordo Laterale
24.221.82	24.240.92	19.10	Lato destro	100	acciaio	Barriera per Punti Singolari
24.483.25	24.508.49	25.24	Lato destro	70	acciaio	Barriera per Bordo Laterale
24.503.48	24.510.62	7.14	Lato sinistro	50	acciaio	Barriera per Bordo Laterale
24.508.69	24.563.55	54.86	Lato destro	40	acciaio	Barriera per Opere d'Arte
24.510.82	24.523.63	12.82	Lato sinistro	50	acciaio	Barriera per Opere d'Arte
24.523.75	24.529.96	6.21	Lato sinistro	45	acciaio	Barriera per Bordo Laterale
24.563.64	24.573.86	10.22	Lato destro	60	acciaio	Barriera per Bordo Laterale
24.585.06	24.821.92	236.85	Lato destro	45	acciaio	Barriera per Bordo Laterale
24.937.59	25.042.19	104.60	Lato destro	100	acciaio	Barriera per Bordo Laterale
25.108.65	25.121.67	13.02	Lato destro	50	acciaio	Barriera per Opere d'Arte
25.110.00	25.120.33	10.33	Lato sinistro	35	acciaio	Barriera per Opere d'Arte
25.243.35	25.248.10	4.75	Lato sinistro	50	acciaio	Barriera per Punti Singolari
25.664.67	25.735.81	71.13	Lato destro	50	acciaio	Barriera per Bordo Laterale
25.735.74	25.747.72	11.98	Lato sinistro	15	acciaio	Barriera per Opere d'Arte
25.735.93	25.748.56	12.63	Lato destro	50	acciaio	Barriera per Opere d'Arte
25.757.39	25.931.30	173.92	Lato destro	50	acciaio	Barriera per Bordo Laterale
25.938.66	25.947.63	8.97	Lato destro	80	acciaio	Barriera per Bordo Laterale
26.115.96	26.169.39	53.43	Lato destro	160	legno	Barriera per Opere d'Arte
26.169.48	26.204.26	34.78	Lato destro	350	acciaio	Barriera per Opere d'Arte
26.205.71	26.305.94	100.23	Lato sinistro	55	acciaio	Barriera per Bordo Laterale
26.378.96	26.423.14	44.18	Lato destro	125	acciaio	Barriera per Opere d'Arte
26.380.54	26.422.14	41.60	Lato sinistro	45	acciaio	Barriera per Opere d'Arte
26.440.07	26.448.84	8.76	Lato sinistro	45	acciaio	Barriera per Punti Singolari
26.667.38	26.707.94	40.57	Lato sinistro	250	acciaio	Barriera per Opere d'Arte
26.667.79	26.708.43	40.63	Lato destro	150	acciaio	Barriera per Opere d'Arte
26.770.82	26.796.57	25.75	Lato destro	320	acciaio	Barriera per Opere d'Arte
26.805.51	26.913.89	108.38	Lato destro	200	acciaio	Barriera per Opere d'Arte
26.976.28	27.060.90	84.62	Lato destro	50	acciaio	Barriera per Bordo Laterale
27.077.73	27.196.84	119.11	Lato destro	60	acciaio	Barriera per Bordo Laterale
27.202.87	27.271.41	68.53	Lato destro	55	acciaio	Barriera per Bordo Laterale
27.523.76	27.536.41	12.66	Lato destro	50	acciaio	Barriera per Opere d'Arte
27.524.26	27.536.90	12.64	Lato sinistro	40	acciaio	Barriera per Opere d'Arte
27.536.71	27.891.69	354.98	Lato destro	40	acciaio	Barriera per Bordo Laterale
27.984.28	28.072.73	88.45	Lato destro	45	acciaio	Barriera per Bordo Laterale
28.072.75	28.118.20	45.45	Lato sinistro	40	acciaio	Barriera per Opere d'Arte
28.072.87	28.118.66	45.79	Lato destro	60	acciaio	Barriera per Opere d'Arte
28.349.65	28.364.93	15.28	Lato destro	60	acciaio	Barriera per Bordo Laterale
28.388.55	28.435.98	47.44	Lato sinistro	40	acciaio	Barriera per Opere d'Arte
28.388.66	28.436.42	47.76	Lato destro	45	acciaio	Barriera per Opere d'Arte
28.573.64	28.632.32	58.68	Lato sinistro	50	acciaio	Barriera per Opere d'Arte
28.577.32	28.632.54	55.22	Lato destro	65	acciaio	Barriera per Opere d'Arte
28.742.08	28.782.04	39.96	Lato sinistro	70	acciaio	Barriera per Opere d'Arte
28.749.93	28.790.09	40.16	Lato destro	60	acciaio	Barriera per Opere d'Arte
28.957.38	29.077.70	120.33	Lato destro	60	acciaio	Barriera per Bordo Laterale
29.077.95	29.140.71	62.76	Lato destro	50	acciaio	Barriera per Opere d'Arte
29.141.03	29.256.74	115.71	Lato destro	50	acciaio	Barriera per Bordo Laterale
29.341.81	29.349.38	7.57	Lato destro	100	acciaio	Barriera per Punti Singolari
29.550.13	29.558.45	8.32	Lato destro	60	acciaio	Barriera per Punti Singolari
29.756.67	29.770.93	14.26	Lato destro	60	acciaio	Barriera per Bordo Laterale

Progr. Iniziale (ml)	Progr. Finale (ml)	Estensione (ml)	Lato	Dist. da carreggiata (cm)	Materiale	Tipo di barriera
29.771.01	29.778.11	7.09	Lato sinistro	60	acciaio	Barriera per Punti Singolari
29.771.12	29.778.69	7.57	Lato destro	60	acciaio	Barriera per Punti Singolari
29.778.79	29.806.97	28.17	Lato destro	60	acciaio	Barriera per Bordo Laterale
29.870.11	29.884.76	14.65	Lato destro	60	acciaio	Barriera per Bordo Laterale
29.884.85	29.892.75	7.89	Lato destro	60	acciaio	Barriera per Punti Singolari
29.892.88	30.024.80	131.92	Lato destro	60	acciaio	Barriera per Bordo Laterale
30.041.48	30.107.73	66.25	Lato destro	80	acciaio	Barriera per Bordo Laterale
30.232.65	30.286.65	54.00	Lato sinistro	50	acciaio	Barriera per Bordo Laterale
30.249.69	30.288.59	38.90	Lato destro	60	acciaio	Barriera per Bordo Laterale
30.301.73	30.354.17	52.44	Lato sinistro	70	acciaio	Barriera per Bordo Laterale
30.795.51	30.894.58	99.07	Lato sinistro	110	acciaio	Barriera per Bordo Laterale
30.863.47	30.895.49	32.01	Lato destro	80	acciaio	Barriera per Bordo Laterale
30.895.03	30.902.77	7.75	Lato sinistro	60	acciaio	Barriera per Punti Singolari
30.895.67	30.904.19	8.52	Lato destro	100	acciaio	Barriera per Punti Singolari
31.024.66	31.033.20	8.54	Lato destro	80	acciaio	Barriera per Bordo Laterale
31.033.29	31.156.56	123.27	Lato destro	60	acciaio	Barriera per Opere d'Arte
31.156.69	31.172.77	16.08	Lato destro	70	acciaio	Barriera per Bordo Laterale
31.608.44	31.621.22	12.78	Lato destro	60	acciaio	Barriera per Bordo Laterale
31.621.50	31.718.44	96.94	Lato destro	60	acciaio	Barriera per Opere d'Arte
31.719.89	31.732.95	13.07	Lato sinistro	50	acciaio	Barriera per Bordo Laterale
31.727.00	31.777.84	50.84	Lato destro	50	acciaio	Barriera per Opere d'Arte
31.733.19	31.780.26	47.07	Lato sinistro	40	acciaio	Barriera per Opere d'Arte
31.777.94	31.804.77	26.84	Lato destro	90	acciaio	Barriera per Bordo Laterale
31.780.63	31.794.37	13.74	Lato sinistro	20	acciaio	Barriera per Bordo Laterale
32.023.58	32.100.92	77.35	Lato sinistro	90	acciaio	Barriera per Bordo Laterale
32.146.13	32.161.97	15.84	Lato sinistro	100	acciaio	Barriera per Bordo Laterale
32.162.08	32.235.79	73.72	Lato sinistro	35	acciaio	Barriera per Opere d'Arte
32.236.11	32.273.71	37.60	Lato sinistro	35	acciaio	Barriera per Bordo Laterale
32.458.49	32.492.92	34.43	Lato destro	70	acciaio	Barriera per Bordo Laterale
32.477.19	32.491.26	14.06	Lato sinistro	60	acciaio	Barriera per Bordo Laterale
32.491.75	32.543.30	51.56	Lato sinistro	60	acciaio	Barriera per Opere d'Arte
32.493.20	32.544.79	51.59	Lato destro	45	acciaio	Barriera per Opere d'Arte
32.647.48	32.659.79	12.31	Lato destro	55	acciaio	Barriera per Punti Singolari
32.648.68	32.658.30	9.62	Lato sinistro	50	acciaio	Barriera per Punti Singolari
32.658.54	32.662.11	3.57	Lato sinistro	50	acciaio	Barriera per Bordo Laterale
32.784.81	32.814.38	29.57	Lato destro	90	acciaio	Barriera per Bordo Laterale
32.951.69	32.966.34	14.65	Lato destro	70	acciaio	Barriera per Bordo Laterale
32.961.32	32.972.46	11.15	Lato sinistro	60	acciaio	Barriera per Bordo Laterale
32.966.48	32.994.73	28.25	Lato destro	70	acciaio	Barriera per Opere d'Arte
32.972.94	33.000.90	27.95	Lato sinistro	55	acciaio	Barriera per Opere d'Arte
32.994.87	33.002.31	7.44	Lato destro	80	acciaio	Barriera per Bordo Laterale
33.033.31	33.053.53	20.23	Lato sinistro	60	acciaio	Barriera per Bordo Laterale
33.037.20	33.040.76	3.56	Lato destro	60	acciaio	Barriera per Bordo Laterale
33.040.95	33.079.92	38.98	Lato destro	80	acciaio	Barriera per Opere d'Arte
33.053.69	33.079.68	25.99	Lato sinistro	60	acciaio	Barriera per Opere d'Arte
33.079.76	33.102.24	22.48	Lato sinistro	50	acciaio	Barriera per Bordo Laterale
33.080.03	33.153.75	73.72	Lato destro	60	acciaio	Barriera per Bordo Laterale
33.212.17	33.329.17	117.00	Lato destro	55	acciaio	Barriera per Opere d'Arte
33.329.29	33.468.53	139.24	Lato destro	60	acciaio	Barriera per Bordo Laterale
33.468.69	33.517.33	48.64	Lato destro	60	acciaio	Barriera per Opere d'Arte
33.517.44	33.613.04	95.60	Lato destro	90	acciaio	Barriera per Bordo Laterale
33.613.25	33.830.12	216.87	Lato destro	110	acciaio	Barriera per Opere d'Arte
33.830.25	33.903.28	73.03	Lato destro	110	acciaio	Barriera per Bordo Laterale

Progr. Iniziale (ml)	Progr. Finale (ml)	Estensione (ml)	Lato	Dist. da carreggiata (cm)	Materiale	Tipo di barriera
34.015.70	34.029.41	13.71	Lato destro	50	acciaio	Barriera per Bordo Laterale
34.025.63	34.041.17	15.54	Lato sinistro	65	acciaio	Barriera per Bordo Laterale
34.029.56	34.078.40	48.83	Lato destro	40	acciaio	Barriera per Opere d'Arte
34.041.22	34.082.19	40.97	Lato sinistro	55	acciaio	Barriera per Opere d'Arte
34.082.40	34.107.64	25.24	Lato sinistro	60	acciaio	Barriera per Bordo Laterale
34.112.18	34.367.72	255.54	Lato sinistro	60	acciaio	Barriera per Bordo Laterale
34.406.37	34.422.48	16.10	Lato destro	70	acciaio	Barriera per Opere d'Arte
34.411.33	34.418.03	6.70	Lato sinistro	80	acciaio	Barriera per Punti Singolari
34.726.75	34.805.88	79.12	Lato sinistro	30	acciaio	Barriera per Opere d'Arte
34.749.21	34.815.87	66.66	Lato destro	55	acciaio	Barriera per Opere d'Arte
34.816.11	34.844.74	28.62	Lato destro	65	acciaio	Barriera per Bordo Laterale
35.155.25	35.236.80	81.55	Lato destro	60	acciaio	Barriera per Opere d'Arte
35.236.96	35.327.11	90.15	Lato destro	60	acciaio	Barriera per Bordo Laterale
35.327.27	35.465.46	138.20	Lato destro	40	acciaio	Barriera per Opere d'Arte
35.465.58	35.545.48	79.90	Lato destro	40	acciaio	Barriera per Bordo Laterale
35.685.90	35.726.77	40.87	Lato destro	60	acciaio	Barriera per Bordo Laterale
35.731.25	35.849.45	118.20	Lato destro	45	acciaio	Barriera per Bordo Laterale
35.849.62	35.899.43	49.81	Lato destro	40	acciaio	Barriera per Opere d'Arte
35.899.56	36.123.94	224.38	Lato destro	55	acciaio	Barriera per Bordo Laterale
36.494.19	36.499.58	5.39	Lato sinistro	140	acciaio	Barriera per Punti Singolari
36.993.38	37.043.77	50.39	Lato sinistro	120	acciaio	Barriera per Opere d'Arte
37.000.24	37.043.96	43.71	Lato destro	120	acciaio	Barriera per Opere d'Arte
37.606.63	37.632.09	25.46	Lato sinistro	80	acciaio	Barriera per Opere d'Arte
37.632.36	37.649.19	16.83	Lato sinistro	80	acciaio	Barriera per Bordo Laterale
37.711.53	37.728.29	16.76	Lato destro	100	acciaio	Barriera per Bordo Laterale
37.713.07	37.759.27	46.20	Lato sinistro	40	acciaio	Barriera per Opere d'Arte
37.728.40	37.744.61	16.21	Lato destro	100	acciaio	Barriera per Opere d'Arte
37.744.78	37.755.49	10.71	Lato destro	100	acciaio	Barriera per Bordo Laterale
37.890.56	38.160.39	269.83	Lato sinistro	70	acciaio	Barriera per Bordo Laterale
38.180.48	38.184.34	3.86	Lato destro	100	acciaio	Barriera per Bordo Laterale
38.180.52	38.184.57	4.06	Lato sinistro	60	acciaio	Barriera per Bordo Laterale
38.184.47	38.203.68	19.21	Lato destro	100	acciaio	Barriera per Opere d'Arte
38.184.69	38.209.91	25.22	Lato sinistro	35	acciaio	Barriera per Opere d'Arte
38.203.87	38.208.29	4.43	Lato destro	100	acciaio	Barriera per Bordo Laterale
38.210.02	38.337.78	127.76	Lato sinistro	45	acciaio	Barriera per Bordo Laterale
38.375.35	38.554.14	178.79	Lato sinistro	60	acciaio	Barriera per Bordo Laterale
38.585.29	38.787.54	202.25	Lato sinistro	60	acciaio	Barriera per Bordo Laterale
38.819.93	38.827.94	8.01	Lato destro	100	acciaio	Barriera per Punti Singolari
38.825.76	38.834.80	9.04	Lato sinistro	90	acciaio	Barriera per Punti Singolari
38.980.27	39.040.19	59.92	Lato sinistro	40	acciaio	Barriera per Opere d'Arte
38.982.18	39.038.53	56.35	Lato destro	80	acciaio	Barriera per Opere d'Arte
39.139.27	39.195.18	55.91	Lato destro	50	acciaio	Barriera per Opere d'Arte
39.140.78	39.200.41	59.63	Lato sinistro	40	acciaio	Barriera per Opere d'Arte
39.269.03	39.352.54	83.51	Lato sinistro	70	acciaio	Barriera per Opere d'Arte
39.352.67	39.384.58	31.91	Lato sinistro	80	acciaio	Barriera per Bordo Laterale
39.481.56	39.493.69	12.13	Lato sinistro	100	acciaio	Barriera per Punti Singolari
39.536.66	39.632.21	95.55	Lato sinistro	30	acciaio	Barriera per Opere d'Arte
39.632.51	39.658.87	26.36	Lato sinistro	40	acciaio	Barriera per Bordo Laterale
39.718.08	39.767.47	49.39	Lato sinistro	120	legno	Barriera per Bordo Laterale
39.924.54	40.008.22	83.68	Lato sinistro	50	acciaio	Barriera per Opere d'Arte
40.079.84	40.147.60	67.77	Lato destro	60	acciaio	Barriera per Opere d'Arte
40.081.99	40.148.89	66.90	Lato sinistro	55	acciaio	Barriera per Opere d'Arte
40.149.07	40.188.38	39.31	Lato sinistro	55	acciaio	Barriera per Bordo Laterale

Progr. Iniziale (ml)	Progr. Finale (ml)	Estensione (ml)	Lato	Dist. da carreggiata (cm)	Materiale	Tipo di barriera
40.198.99	40.240.43	41.43	Lato sinistro	50	acciaio	Barriera per Bordo Laterale
40.202.50	40.229.45	26.96	Lato destro	60	acciaio	Barriera per Bordo Laterale
40.229.58	40.308.09	78.52	Lato destro	70	acciaio	Barriera per Opere d'Arte
40.240.68	40.319.89	79.22	Lato sinistro	50	acciaio	Barriera per Opere d'Arte
40.452.00	40.495.86	43.87	Lato sinistro	60	acciaio	Barriera per Bordo Laterale
40.496.01	40.575.80	79.79	Lato sinistro	60	acciaio	Barriera per Opere d'Arte
40.685.27	40.773.29	88.02	Lato sinistro	60	acciaio	Barriera per Opere d'Arte
40.687.86	40.779.44	91.58	Lato destro	40	acciaio	Barriera per Opere d'Arte
40.978.58	41.003.30	24.71	Lato destro	50	acciaio	Barriera per Bordo Laterale
41.003.43	41.074.87	71.44	Lato destro	50	acciaio	Barriera per Opere d'Arte
41.075.10	41.093.06	17.96	Lato destro	50	acciaio	Barriera per Bordo Laterale
41.093.16	41.132.47	39.31	Lato destro	50	acciaio	Barriera per Opere d'Arte
41.132.68	41.241.43	108.75	Lato destro	45	acciaio	Barriera per Bordo Laterale
41.241.69	41.274.12	32.43	Lato destro	40	acciaio	Barriera per Opere d'Arte
41.274.32	41.346.83	72.51	Lato destro	60	acciaio	Barriera per Bordo Laterale
41.327.68	41.339.08	11.41	Lato sinistro	50	acciaio	Barriera per Bordo Laterale
41.346.99	41.389.60	42.61	Lato destro	70	acciaio	Barriera per Opere d'Arte
41.389.80	41.633.32	243.53	Lato destro	80	acciaio	Barriera per Bordo Laterale
41.800.86	41.858.49	57.64	Lato sinistro	60	acciaio	Barriera per Opere d'Arte
41.801.99	41.869.03	67.04	Lato destro	60	acciaio	Barriera per Opere d'Arte
42.001.96	42.011.49	9.53	Lato sinistro	100	acciaio	Barriera per Bordo Laterale
42.016.33	42.018.93	2.60	Lato sinistro	120	acciaio	Barriera per Bordo Laterale
42.023.19	42.041.83	18.65	Lato sinistro	90	acciaio	Barriera per Bordo Laterale
42.111.06	42.133.94	22.88	Lato destro	90	acciaio	Barriera per Opere d'Arte
42.112.62	42.136.36	23.73	Lato sinistro	65	acciaio	Barriera per Opere d'Arte
42.187.47	42.189.00	1.53	Lato sinistro	90	acciaio	Barriera per Punti Singolari
43.330.78	43.338.69	7.92	Lato sinistro	110	acciaio	Barriera per Punti Singolari
43.331.79	43.340.30	8.51	Lato destro	110	acciaio	Barriera per Punti Singolari
43.459.42	43.463.93	4.51	Lato sinistro	10	acciaio	Barriera per Punti Singolari
43.460.26	43.465.13	4.87	Lato destro	45	acciaio	Barriera per Punti Singolari
43.742.69	43.792.42	49.72	Lato sinistro	60	acciaio	Barriera per Bordo Laterale
43.746.52	43.776.20	29.68	Lato destro	35	acciaio	Barriera per Bordo Laterale
43.776.36	43.834.34	57.98	Lato destro	25	acciaio	Barriera per Bordo Laterale
44.030.19	44.034.92	4.72	Lato sinistro	100	acciaio	Barriera per Punti Singolari
44.446.67	44.454.22	7.55	Lato destro	60	acciaio	Barriera per Punti Singolari
44.448.43	44.458.27	9.84	Lato sinistro	65	acciaio	Barriera per Punti Singolari
44.760.11	44.770.70	10.58	Lato destro	100	acciaio	Barriera per Punti Singolari
44.761.32	44.769.64	8.32	Lato sinistro	110	acciaio	Barriera per Punti Singolari
45.026.94	45.035.30	8.36	Lato sinistro	50	acciaio	Barriera per Punti Singolari
45.138.37	45.196.01	57.64	Lato sinistro	20	acciaio	Barriera per Opere d'Arte
45.143.15	45.194.59	51.44	Lato destro	50	acciaio	Barriera per Opere d'Arte
45.436.29	45.503.32	67.04	Lato destro	40	acciaio	Barriera per Bordo Laterale
45.509.00	45.513.60	4.60	Lato destro	60	acciaio	Barriera per Punti Singolari
45.560.42	45.611.07	50.65	Lato sinistro	40	acciaio	Barriera per Bordo Laterale
45.562.27	45.612.78	50.51	Lato destro	50	acciaio	Barriera per Bordo Laterale
45.611.28	45.696.03	84.75	Lato sinistro	40	acciaio	Barriera per Opere d'Arte
45.612.98	45.683.64	70.66	Lato destro	40	acciaio	Barriera per Opere d'Arte
45.859.89	45.883.51	23.62	Lato sinistro	50	acciaio	Barriera per Bordo Laterale
45.872.57	45.947.41	74.84	Lato destro	40	acciaio	Barriera per Opere d'Arte
45.883.69	45.944.06	60.37	Lato sinistro	45	acciaio	Barriera per Opere d'Arte
46.022.11	46.091.38	69.26	Lato sinistro	60	acciaio	Barriera per Bordo Laterale
47.352.10	47.358.22	6.12	Lato destro	60	acciaio	Barriera per Punti Singolari
47.357.28	47.364.00	6.72	Lato sinistro	80	acciaio	Barriera per Punti Singolari

Progr. Iniziale (ml)	Progr. Finale (ml)	Estensione (ml)	Lato	Dist. da carreggiata (cm)	Materiale	Tipo di barriera
47.358.32	47.364.64	6.32	Lato destro	60	acciaio	Barriera per Punti Singolari
47.590.43	47.599.46	9.03	Lato sinistro	65	acciaio	Barriera per Punti Singolari
47.590.50	47.599.89	9.38	Lato destro	60	acciaio	Barriera per Punti Singolari
47.692.86	47.696.91	4.05	Lato sinistro	70	acciaio	Barriera per Punti Singolari
47.955.75	48.019.51	63.76	Lato sinistro	40	acciaio	Barriera per Bordo Laterale
47.992.93	48.019.82	26.89	Lato destro	50	acciaio	Barriera per Bordo Laterale
48.019.82	48.102.36	82.54	Lato sinistro	40	acciaio	Barriera per Opere d'Arte
48.019.99	48.103.12	83.13	Lato destro	35	acciaio	Barriera per Opere d'Arte
48.102.56	48.151.04	48.48	Lato sinistro	45	acciaio	Barriera per Bordo Laterale
48.103.30	48.210.70	107.39	Lato destro	45	acciaio	Barriera per Bordo Laterale
48.330.30	48.344.56	14.26	Lato destro	130	acciaio	Barriera per Bordo Laterale
48.347.36	48.354.14	6.78	Lato destro	170	acciaio	Barriera per Bordo Laterale
48.360.34	48.378.69	18.35	Lato destro	50	acciaio	Barriera per Bordo Laterale
48.530.88	48.558.69	27.81	Lato sinistro	50	acciaio	Barriera per Bordo Laterale
49.313.26	49.343.78	30.52	Lato destro	55	acciaio	Barriera per Bordo Laterale
49.325.36	49.333.26	7.90	Lato sinistro	20	acciaio	Barriera per Punti Singolari
49.353.74	49.412.26	58.53	Lato destro	40	acciaio	Barriera per Opere d'Arte
49.387.54	49.426.14	38.60	Lato sinistro	10	acciaio	Barriera per Opere d'Arte
49.506.54	49.566.64	60.10	Lato destro	60	acciaio	Barriera per Bordo Laterale
50.586.39	50.615.18	28.78	Lato sinistro	40	acciaio	Barriera per Opere d'Arte
50.586.66	50.616.47	29.81	Lato destro	40	acciaio	Barriera per Opere d'Arte
50.884.24	50.910.76	26.52	Lato destro	45	acciaio	Barriera per Bordo Laterale
50.936.88	50.972.01	35.13	Lato destro	25	acciaio	Barriera per Bordo Laterale
50.938.82	50.946.42	7.60	Lato sinistro	45	acciaio	Barriera per Bordo Laterale
50.988.15	51.003.48	15.33	Lato sinistro	55	acciaio	Barriera per Punti Singolari
50.994.25	50.999.35	5.11	Lato destro	110	acciaio	Barriera per Punti Singolari
50.999.46	51.084.43	84.97	Lato destro	40	acciaio	Barriera per Bordo Laterale
51.187.73	51.196.29	8.56	Lato sinistro	50	acciaio	Barriera per Punti Singolari
51.187.94	51.194.80	6.86	Lato destro	40	acciaio	Barriera per Opere d'Arte
51.734.94	51.773.39	38.45	Lato destro	90	acciaio	Barriera per Bordo Laterale
51.965.46	51.972.86	7.41	Lato destro	50	acciaio	Barriera per Punti Singolari
52.346.92	52.354.75	7.82	Lato destro	45	acciaio	Barriera per Punti Singolari
52.466.47	52.503.74	37.27	Lato destro	55	acciaio	Barriera per Bordo Laterale
52.530.05	52.736.25	206.20	Lato destro	40	acciaio	Barriera per Bordo Laterale
52.732.00	52.766.15	34.15	Lato sinistro	45	acciaio	Barriera per Bordo Laterale
52.736.45	52.962.59	226.14	Lato destro	40	acciaio	Barriera per Opere d'Arte
52.766.35	52.962.29	195.94	Lato sinistro	45	acciaio	Barriera per Opere d'Arte
52.962.45	53.111.19	148.74	Lato sinistro	35	acciaio	Barriera per Bordo Laterale
52.962.72	53.252.41	289.69	Lato destro	40	acciaio	Barriera per Bordo Laterale
53.154.15	53.307.13	152.98	Lato sinistro	50	acciaio	Barriera per Bordo Laterale
53.257.17	53.309.16	51.99	Lato destro	60	acciaio	Barriera per Bordo Laterale
53.307.29	53.423.65	116.36	Lato sinistro	40	acciaio	Barriera per Opere d'Arte
53.309.27	53.396.87	87.60	Lato destro	40	acciaio	Barriera per Opere d'Arte
53.397.06	53.431.78	34.71	Lato destro	50	acciaio	Barriera per Bordo Laterale
53.425.66	53.523.56	97.90	Lato sinistro	40	acciaio	Barriera per Bordo Laterale
53.454.45	53.528.49	74.04	Lato destro	35	acciaio	Barriera per Bordo Laterale
53.526.55	53.580.87	54.33	Lato sinistro	45	acciaio	Barriera per Bordo Laterale
53.536.73	53.580.90	44.17	Lato destro	55	acciaio	Barriera per Bordo Laterale
53.581.07	53.613.91	32.84	Lato sinistro	30	acciaio	Barriera per Opere d'Arte
53.581.20	53.614.04	32.84	Lato destro	55	acciaio	Barriera per Opere d'Arte
53.614.01	53.704.28	90.27	Lato sinistro	60	acciaio	Barriera per Bordo Laterale
53.614.17	53.814.41	200.24	Lato destro	35	acciaio	Barriera per Bordo Laterale
53.820.07	53.849.88	29.81	Lato sinistro	35	acciaio	Barriera per Bordo Laterale

Progr. Iniziale (ml)	Progr. Finale (ml)	Estensione (ml)	Lato	Dist. da carreggiata (cm)	Materiale	Tipo di barriera
53.837.78	53.859.20	21.42	Lato destro	60	acciaio	Barriera per Bordo Laterale
53.839.11	53.898.20	59.08	Lato sinistro	80	acciaio	Barriera per Bordo Laterale
53.899.52	53.934.87	35.35	Lato destro	35	acciaio	Barriera per Bordo Laterale
54.009.56	54.068.89	59.34	Lato destro	35	acciaio	Barriera per Bordo Laterale

S.P. n. 257 “APECCHIESE”

(Ex SS 257 “APECCHIESE”)

Allegato 4

CASE CANTONIERE



CENTRO OPERATIVO AL KM 23+091



CASA CANTONIERA/CENTRO OPERATIVO AL KM 37+100



CENTRO OPERATIVO AL KM 45+273