

Allegato B alla Convenzione: Scheda 11

Provincia di Macerata

S.P. n. 362

EX SS 362 “Jesina”

Sopralluogo Gruppo di Lavoro Regione Marche

Giugno 2016

Revisionata con ANAS Compartimento della viabilità per le Marche e Provincia di Macerata

Gennaio 2017

Scheda tecnico- Amministrativa

A) ANAGRAFICA e CARATTERISTICHE DELLA STRADA

1. ANAGRAFICA

SP 362 Ex SS 362 "Jesina"

2. DATI GEOGRAFICI

- **Capisaldi di itinerario**

La strada ha inizio al confine con la Provincia di Ancona e termina all'innesto con la ex SS 362

Progressiva iniziale: km 22+200 (confine con Provincia di Ancona)

Progressiva finale: km 35+348 (all'innesto con la ex SS 362)

Estesa complessiva Km 13+148

- **Centri abitati**

Il tratto di strada attraversa il centro abitato di Villa Potenza dal Km 35+079 al Km 35+348, traversa interna.

3. DESCRIZIONE DELLA STRADA

La strada per l'intero tratto dal Km 22+200 al Km 35+348 risulta essere tutta di competenza della Provincia di Macerata.

- **Carreggiate**

La strada è a unica carreggiata con una corsia per ogni senso di marcia

- **Pavimentazione** Stato della pavimentazione (vedi scheda e Allegato 1)

Lo stato del manto stradale evidenzia segni di usura, su innumerevoli tratti sono presenti ammaloramenti vari associati anche con la deformazione del piano viabile.

- **Segnaletica verticale ed orizzontale**

La segnaletica verticale risulta datata, in alcuni casi da integrare.

La segnaletica orizzontale (in alcuni tratti assente) e marginale è da ripassare e integrare.

- **Opere d'arte (ponti maggiore >6,00)**

Vedi Allegato 2

- **Beni immobili**

Non sono presenti case cantoniere

ALLEGATI:

- Scheda rilevamento;
- Corografie;
- Allegato 1 – Pavimentazione;
- Allegato 2 – Opere d'arte;
- Allegato 3 – Dispositivi di ritenuta.

ANAGRAFICA: S.P. 362 "JESINA" - PROVINCIA DI MACERATA

CAPISALDI DI ITINERARIO: DAL CONFINE CON LA PROVINCIA DI ANCONA, ALL'INNESTO CON LA S.P. 361 A VILLAPOTENZA DI MACERATA
(VILLAPOTENZA DAL KM 35+079 AL KM 35+348 "traversa interna" CENTRO ABITATO non rilevato.

PROGR. INIZIALE KM 22+200 PROGR. FINALE KM 35+348 ESTESA KM 13+148

PAVIMENTAZIONE

N°	Dal Km	Al Km	GIUDIZIO				LATO (dx/sx)	ANNOTAZIONI/FOTO
			Buono	Discreto	Sufficiente	Scarso		
1	22+200	23+200				x	Dx/Sx	Manto Sgretolata con cedimenti fondali a tratti
2	23+200	25+000				x	Dx/Sx	Presenza buche e rattoppi con cedimenti fondali a tratti
3	25+000	25+350		x			Dx/Sx	Asfalto recente a seguito della realizzazione della rotonda
4	25+350	25+650				x	Dx/Sx	Asfalto ammalorato
5	25+650	25+720		x			Dx/Sx	Asfalto ripristinato
6	25+720	26+270				x	Dx/Sx	Asfalto ammalorato
7	26+270	26+330				x	Dx/Sx	Asfalto ripristinato già danneggiato
8	26+330	27+300				x	Dx/Sx	Presenza buche e rattoppi con cedimenti fondali a tratti
9	27+300	27+700		x			Dx/Sx	Asfalto ripristinato
10	27+700	27+800				x	Dx/Sx	Presenza buche e rattoppi con cedimenti fondali a tratti
11	27+800	27+900		x			Dx/Sx	Asfalto ripristinato
12	27+900	28+400				x	Dx/Sx	Presenza buche e rattoppi con cedimenti fondali a tratti
13	28+400	28+700				x	Dx/Sx	Sgretolata con cedimenti fondali a tratti
14	28+700	29+880				x	Dx/Sx	Presenza buche e rattoppi
15	29+880	30+000		x			Dx/Sx	Asfalto ripristinato
16	30+000	30+500				x	Dx/Sx	Presenza buche e rattoppi
17	30+500	31+070		x			Dx/Sx	Asfalto ripristinato
18	31+070	31+100				x	Dx/Sx	Presenza buche e rattoppi
19	31+100	31+210			x		Dx/Sx	
20	31+210	31+810		x			Dx/Sx	Asfalto ripristinato
21	31+810	35+079				x	Dx/Sx	Asfalto ammalorato
22	35+079	35+348			x			Centro Abitato

NOTE: Lo stato del manto stradale mostra evidenti segni di usura e scarsa manutenzione, su innumerevoli tratti sono presenti buche dovute al logoramento del tappetino, solo in parte sostituito da interventi localizzati da rattoppi. Sull'intero tratto di strada insiste una rotonda. Dal Km 22+200 al Km 35+079 strada ad unica carreggiata di larghezza variabile da ml 5,00 a ml 7,00 con una corsia per ogni senso di marcia. **VEDI ALLEGATO 1**

SEGNALETICA VERTICALE

N°	Dal Km	Al Km	GIUDIZIO				LATO (dx/sx)	ANNOTAZIONI/FOTO
			Buono	Discreto	Sufficiente	Scarso		
1	22+200	35+079			x		Dx/Sx	Segnaletica antecedente al 2010

NOTE: Ad eccezione della rotonda di Montefano.

SEGNALETICA ORIZZONTALE E MARGINALE

N°	Dal Km	Al Km	GIUDIZIO				LATO (dx/sx)	ANNOTAZIONI/FOTO
			Buono	Discreto	Sufficiente	Scarso		
1	22+200	35+079				x		

NOTE: In alcuni tratti la segnaletica è quasi inesistente, in altri la segnaletica orizzontale è da ripassare e la segnaletica marginale da integrare, ad eccezione della rotonda di Montefano.

OPERE D'ARTE (GALLERIE, PONTI E SOVRAPPASSI, SOTTOPASSI, VIADOTTI)

N°	Dal Km	Al Km	GIUDIZIO				LATO (dx/sx)	ANNOTAZIONI/FOTO
			Buono	Discreto	Sufficiente	Scarso		
1	22+200	35+348						Vedi allegato 2

NOTE:

OPERE IDRAULICHE - REGIMENTAZIONE IDRAULICA

N°	Dal Km	Al Km	GIUDIZIO				LATO (dx/sx)	ANNOTAZIONI/FOTO
			Buono	Discreto	Sufficiente	Scarso		
1	22+200	35+079			x		Dx/Sx	Fossi di guardia, attraversamenti stradali e canalizzazioni sui margini stradali, da rivedere e ripulire.
NOTE:								

CASE CANTONIERE

N°	km	TIPOLOGIA		LATO (dx/sx)	ANNOTAZIONI/FOTO
		Abitazione	Deposito		
1	intero tratto				Non sono presenti case cantoniere
NOTE:					

DISPOSITIVI DI RITENUTA

N°	Dal Km	Al Km	GIUDIZIO				LATO (dx/sx)	ANNOTAZIONI/FOTO (materiale e tipo)
			Buono	Discreto	Sufficiente	Scarso		
1	22+200	35+079			x		Dx/Sx	vedi allegato 3
NOTE: I dispositivi attualmente installati sull'intero tratto, bordo laterale rilevato o su opera d'arte, sono del tipo doppia onda ad eccezione del tratto compreso dal KM 27+850 al KM 28+000 che sono del tipo tripla onda. In alcuni tratti necessitano di riparazione e/o sostituzione.								

PISTE CICLABILI

N°	Dal Km	Al Km	GIUDIZIO				LATO (dx/sx)	ANNOTAZIONI/FOTO
			Buono	Discreto	Sufficiente	Scarso		
1	22+200	35+079						Non sono presenti piste ciclabili
NOTE:								

IMPIANTI DI ILLUMINAZIONE

N°	Dal Km	Al Km	GIUDIZIO				LATO (dx/sx)	ANNOTAZIONI/FOTO
			Buono	Discreto	Sufficiente	Scarso		
1	22+200	35+079						Non sono presenti impianti di illuminazione
NOTE:								

S.P. n. 362
EX SS 362 "Jesina"

COROGRAFIE



B

Wf

*linea
verde
protezione
ambiente*

100 Metri

50

0

1:2.000


A



1:8.000




Mey

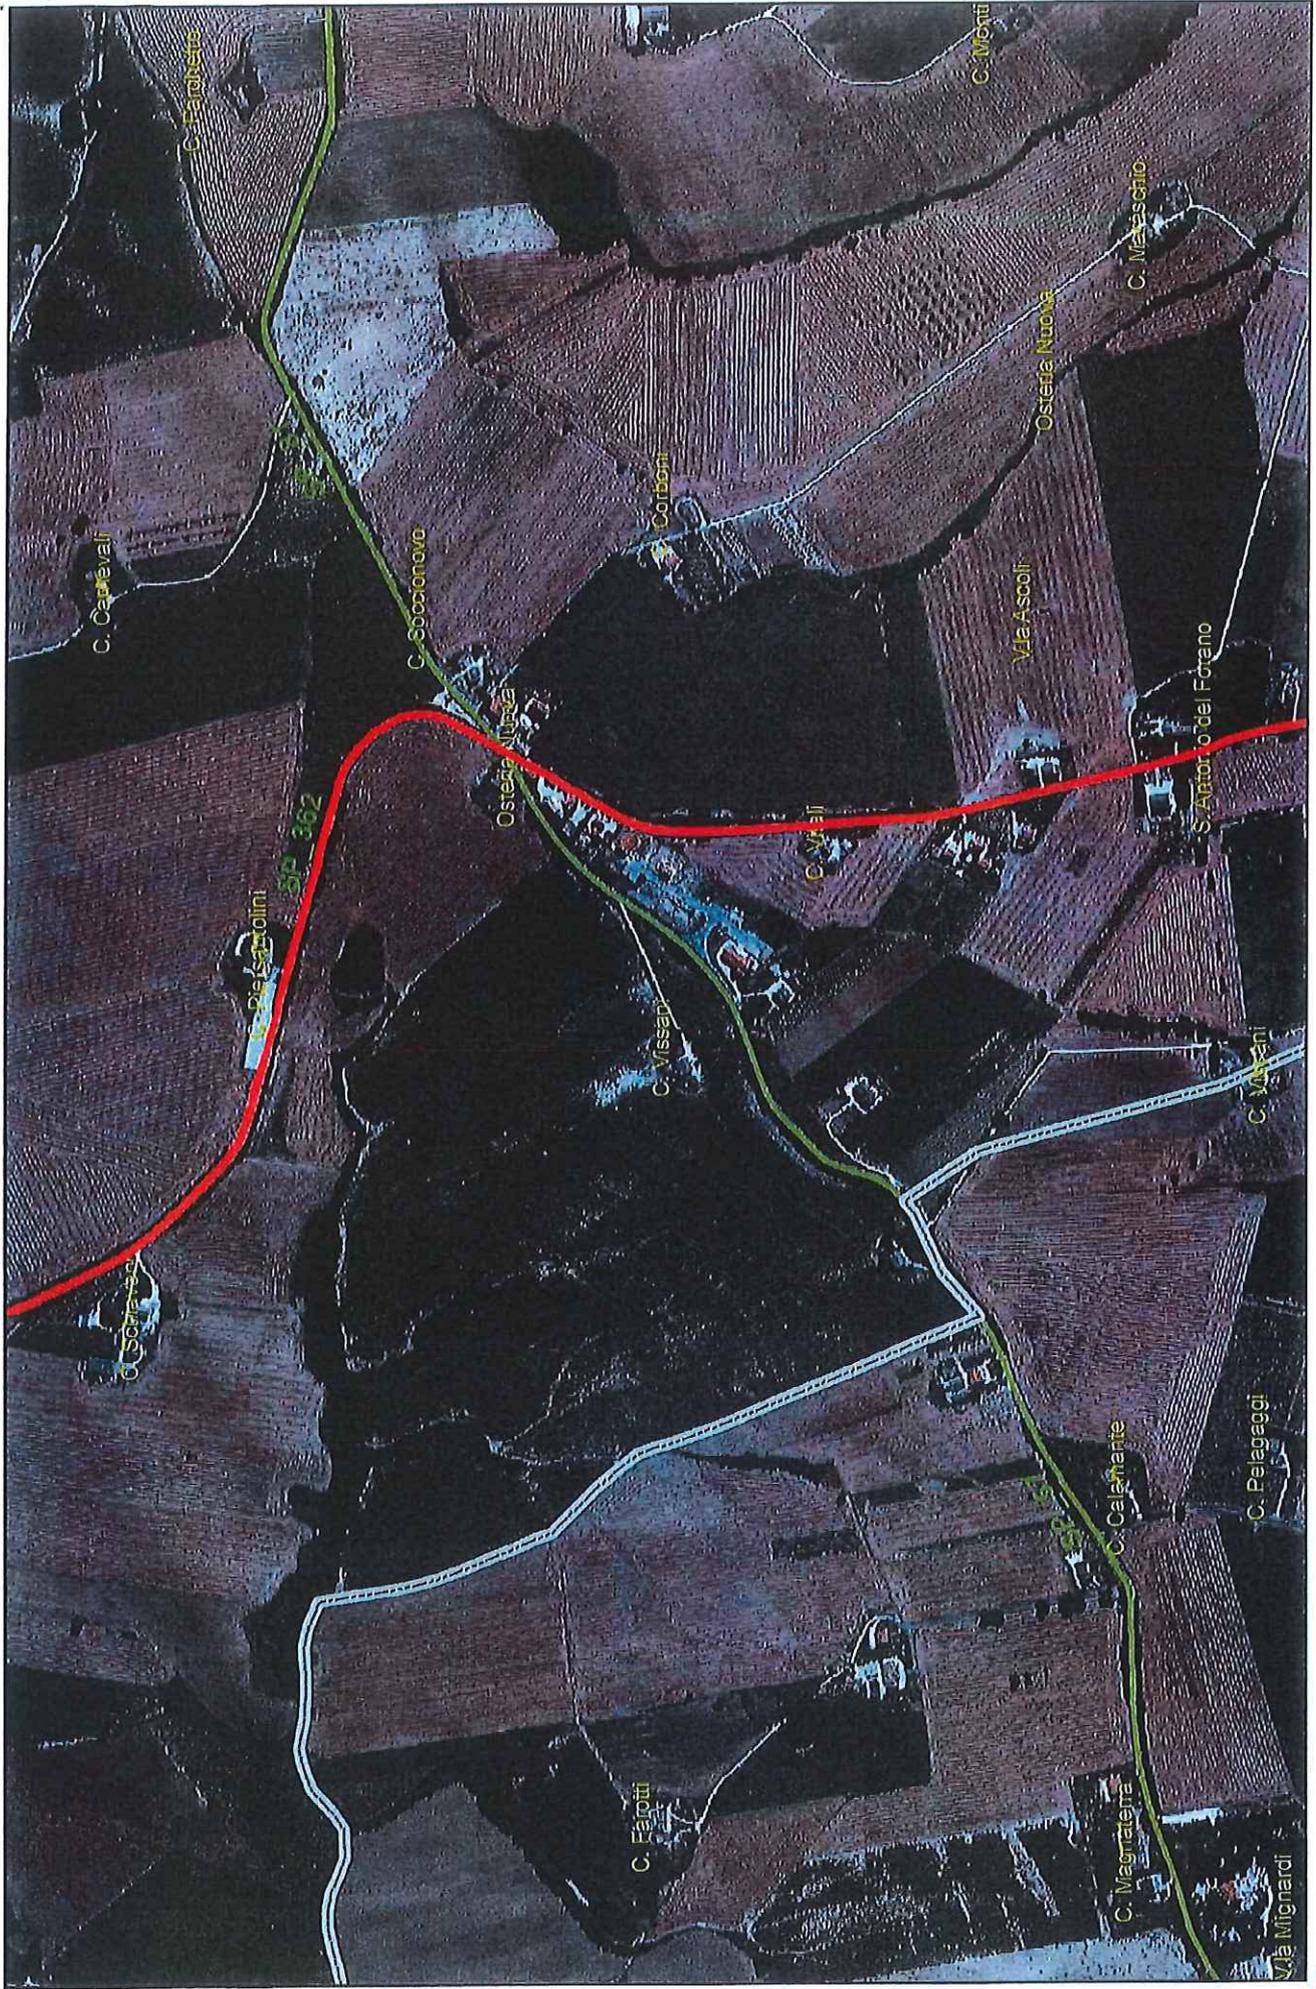

My



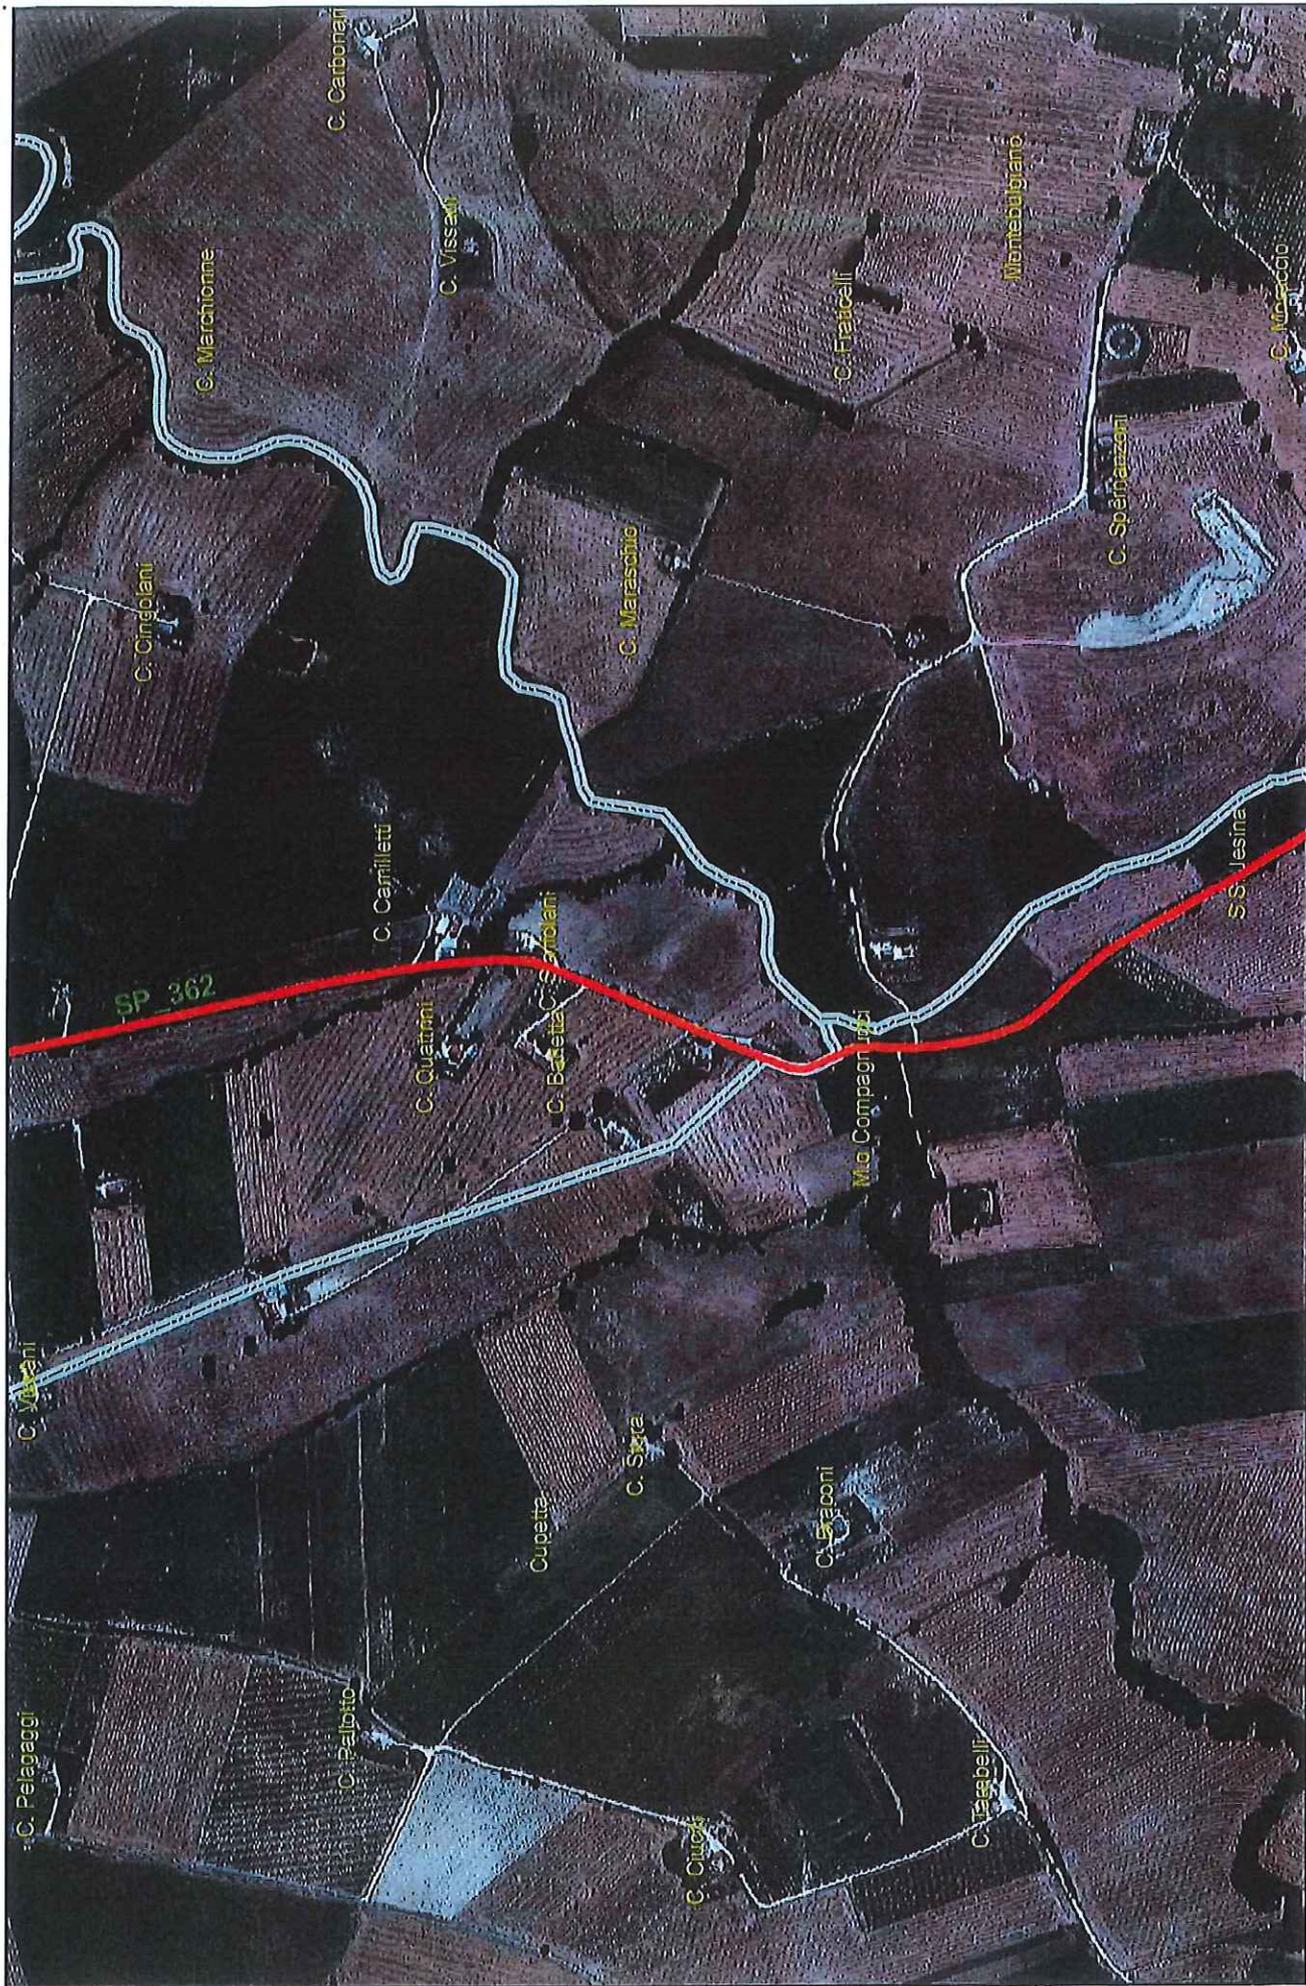


1:8.000

veg


SP_362

pag. 04

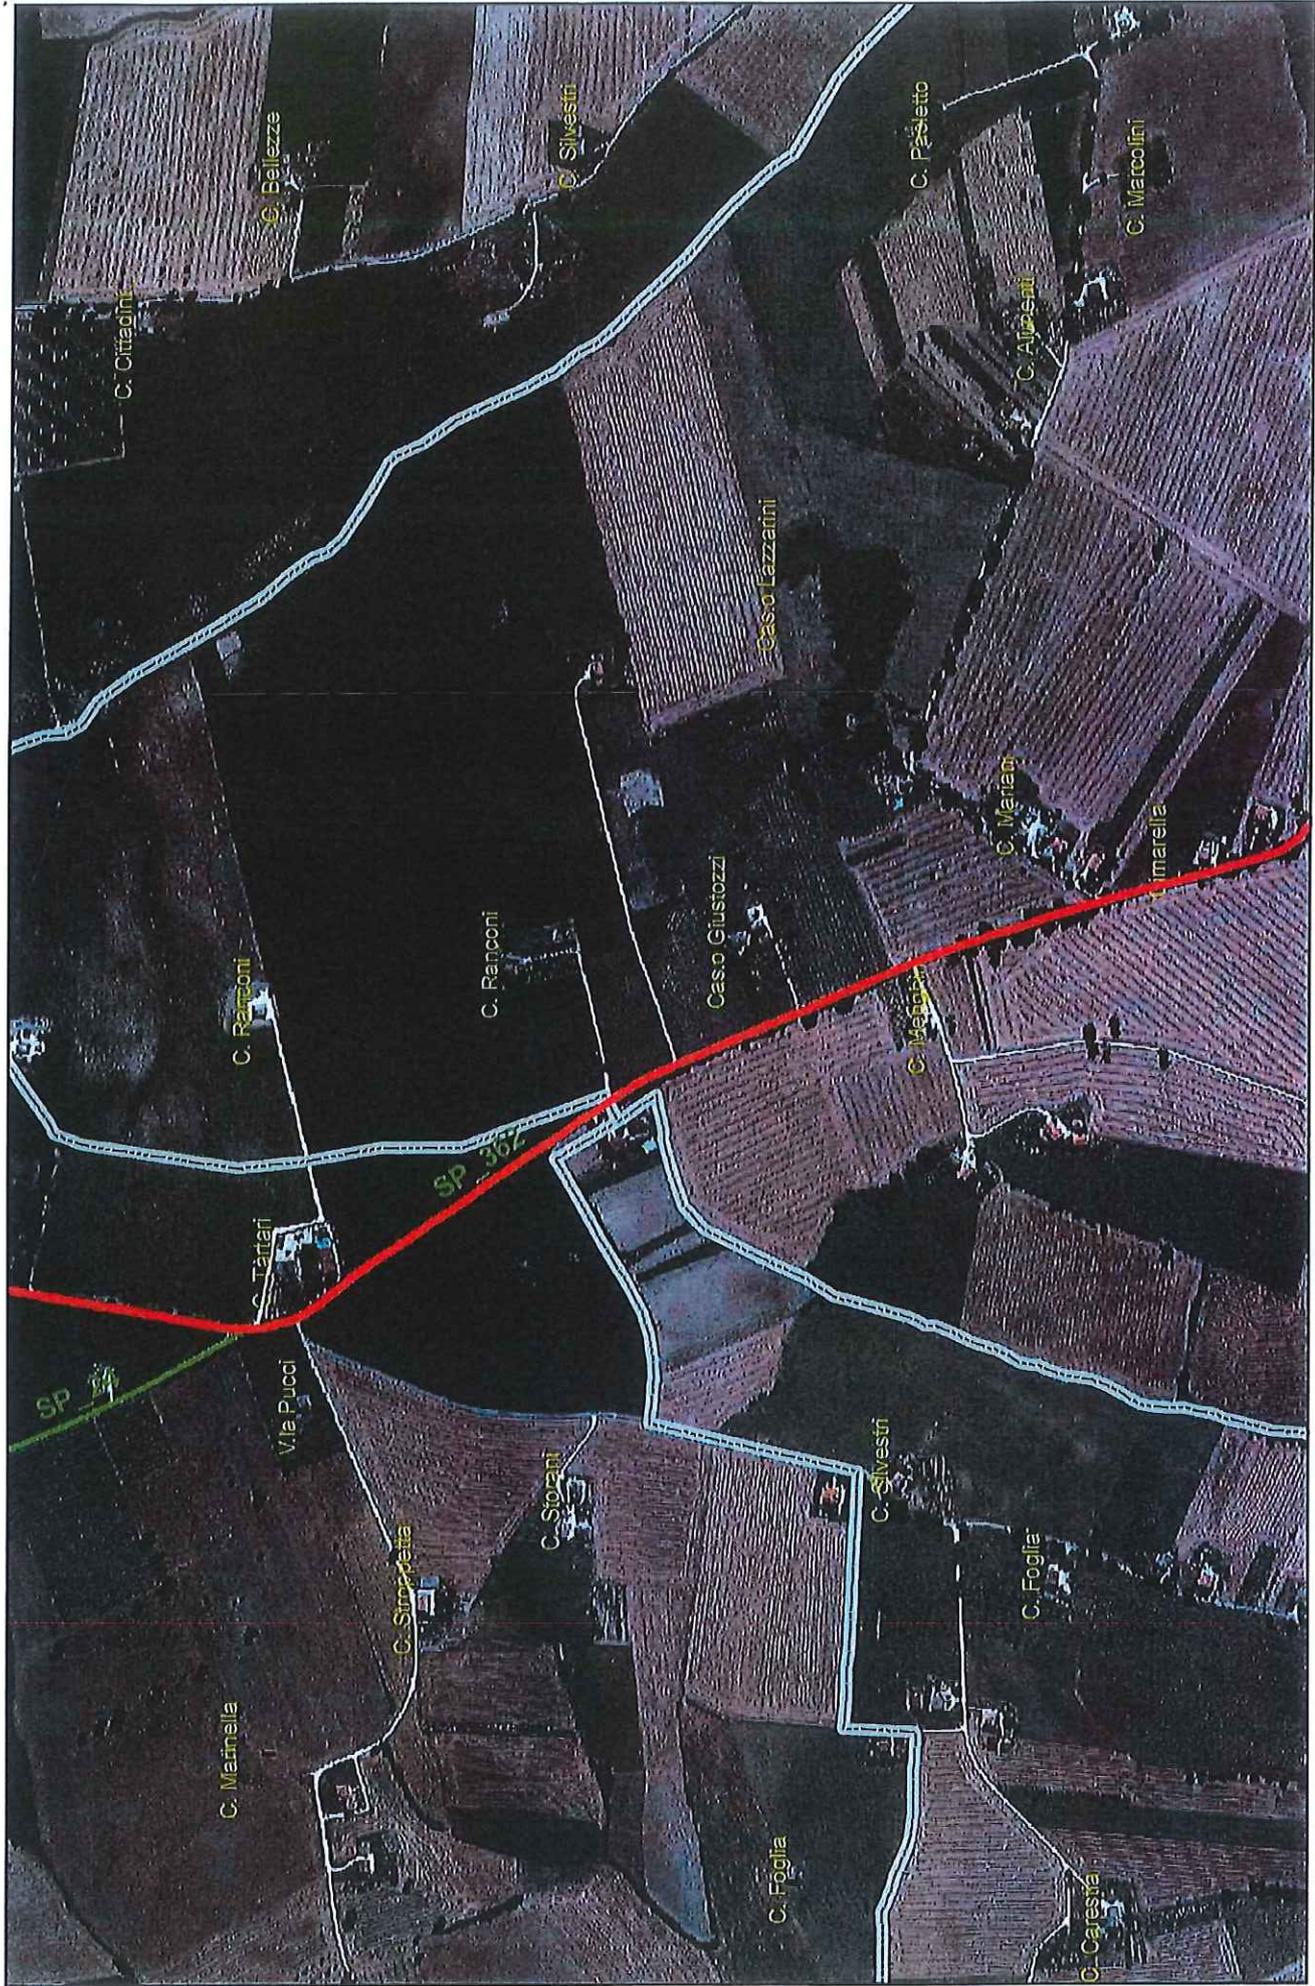

1:8.000


ney

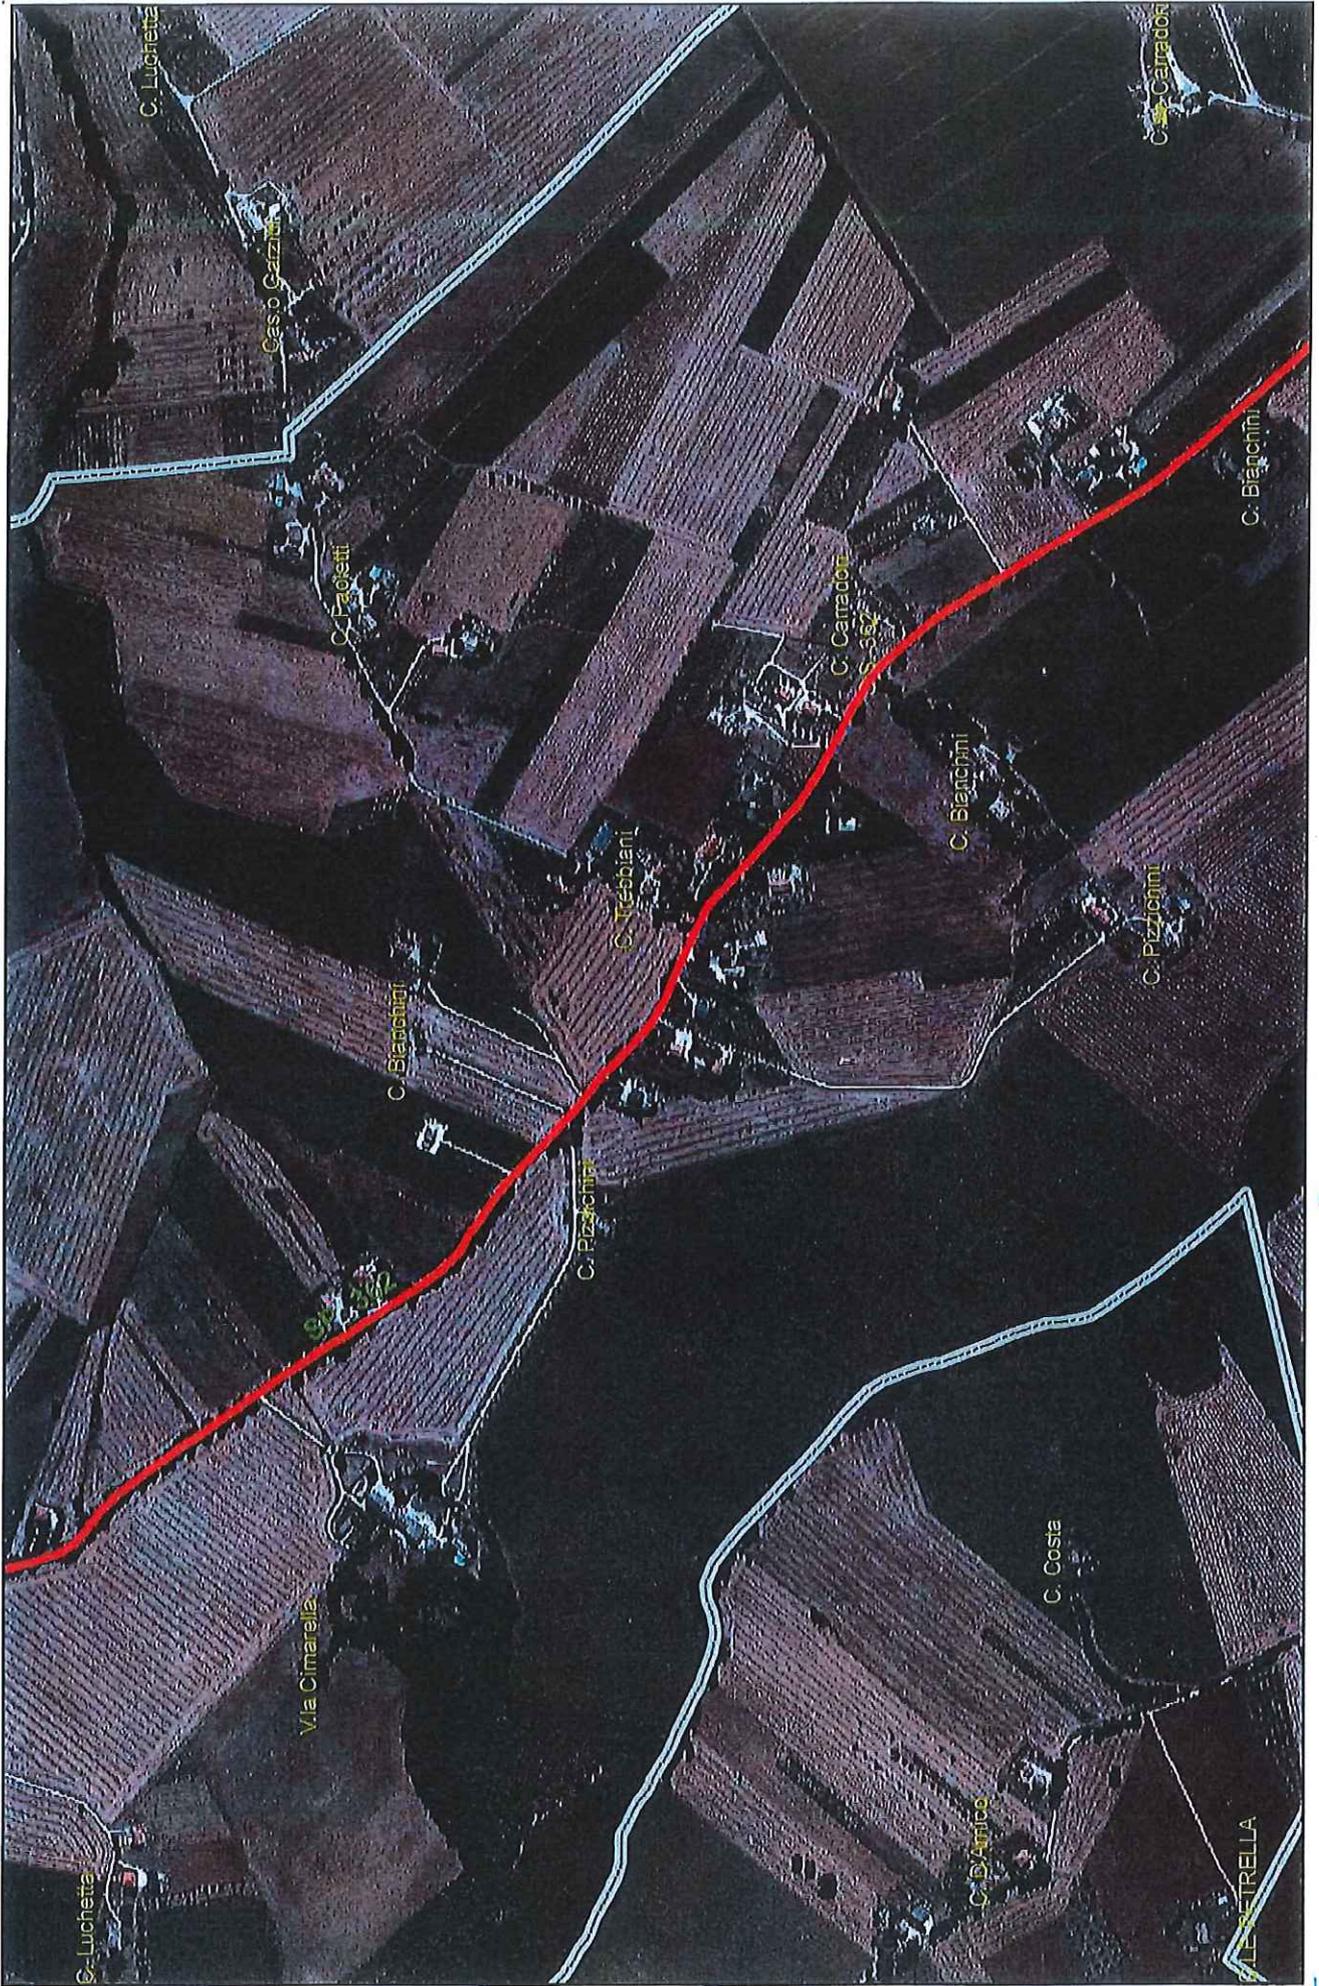

my

G

F

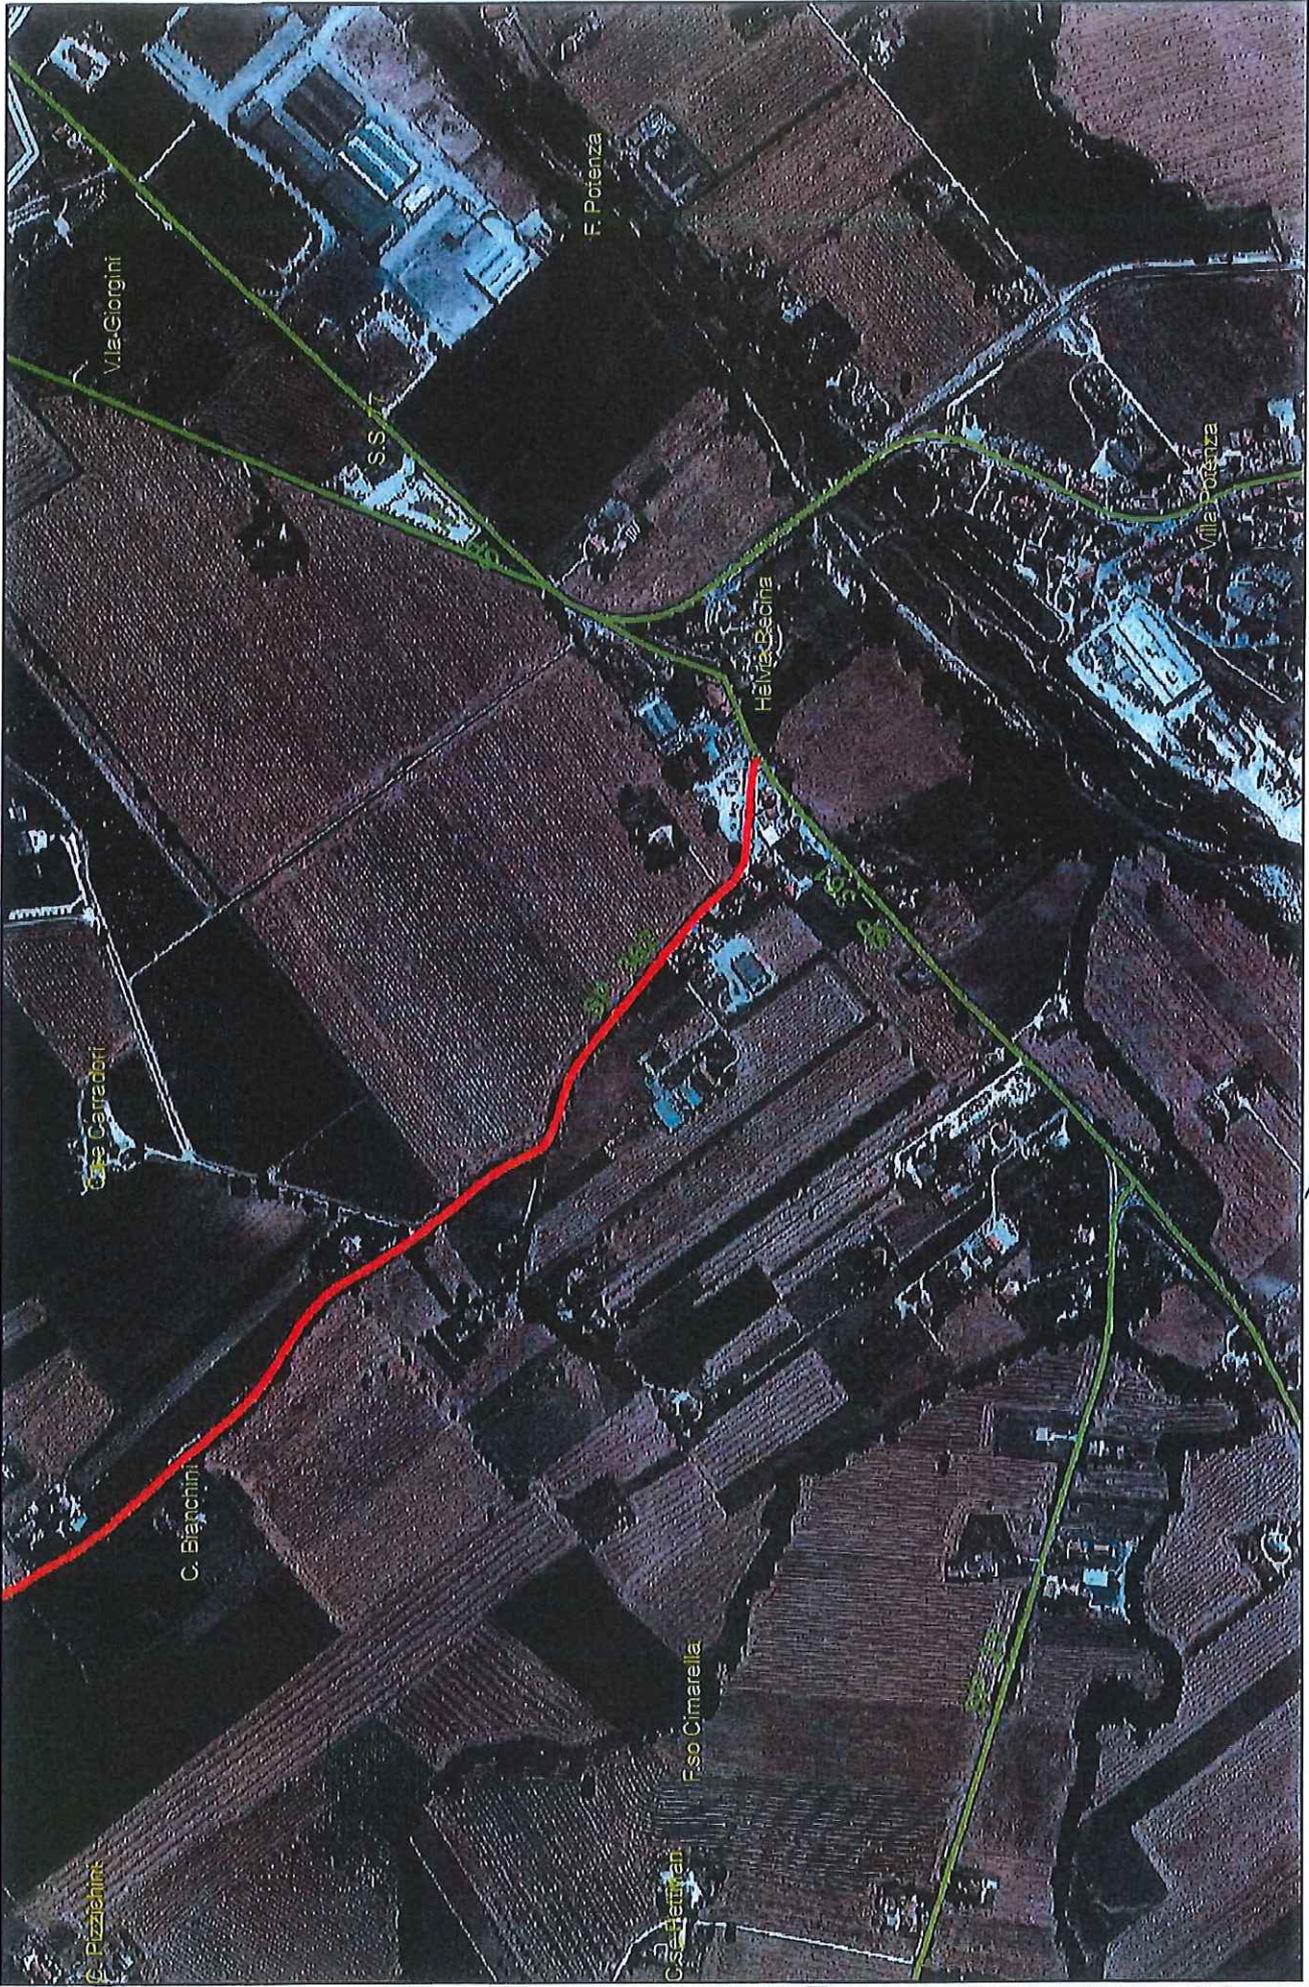

I



1:8.000

my



[Handwritten signature]

S.P. n. 362
EX SS 362 “Jesina”

Allegato 1
PAVIMENTAZIONE



km 22+200



km 23+000



Rotatoria al km 25+300



km 23+600



km 25+000



km 26+500



km 27+700



km 27+900



km 28+800



km 30+300



km 30+500



km 35+000

S.P. n. 362
EX SS 362 “Jesina”

Allegato 2
OPERE D'ARTE

I dati riportati sono tratti dal Catasto della Regione Marche realizzato nel 2009 e collaudato nel 2011



Ponte al Km 27+187



lato dx



lato dx



lato sx



lato sx



Muro di contenimento al Km 28+600

S.P. n. 362
EX SS 362 “Jesina”

Allegato 3

DISPOSITIVI DI RITENUTA

I dati riportati sono tratti dal Catasto della Regione Marche realizzato nel 2009 e collaudato nel 2011.

Progr. Iniziale (ml)	Progr. Finale (ml)	Estensione	Lato	Dist. da carreggiata (cm)	Materiale	Tipo di barriera
22.189,65	22.218,23	28,58	Lato destro	110	acciaio	Barriera per Opere d'Arte
22.208,01	22.217,53	9,53	Lato sinistro	80	acciaio	Barriera per Opere d'Arte
22.218,54	22.362,03	143,49	Lato sinistro	50	acciaio	Barriera per Bordo Laterale
22.218,66	22.283,86	65,20	Lato destro	80	acciaio	Barriera per Bordo Laterale
22.514,47	22.565,44	50,97	Lato sinistro	70	acciaio	Barriera per Bordo Laterale
22.767,86	22.772,23	4,36	Lato sinistro	60	acciaio	Barriera per Punti Singolari
22.981,70	23.048,16	66,46	Lato sinistro	70	acciaio	Barriera per Bordo Laterale
23.325,61	23.410,42	84,81	Lato sinistro	60	acciaio	Barriera per Bordo Laterale
23.486,01	23.643,66	157,65	Lato sinistro	60	acciaio	Barriera per Bordo Laterale
23.864,29	23.868,95	4,66	Lato destro	60	acciaio	Barriera per Bordo Laterale
24.269,29	24.274,31	5,02	Lato sinistro	50	acciaio	Barriera per Punti Singolari
24.270,33	24.275,01	4,69	Lato destro	80	acciaio	Barriera per Punti Singolari
24.408,42	24.413,13	4,71	Lato destro	50	acciaio	Barriera per Opere d'Arte
24.563,66	24.568,97	5,30	Lato sinistro	60	acciaio	Barriera per Punti Singolari
24.564,65	24.570,00	5,35	Lato destro	50	acciaio	Barriera per Punti Singolari
24.862,89	24.867,56	4,67	Lato sinistro	80	acciaio	Barriera per Punti Singolari
25.442,51	25.546,85	104,34	Lato sinistro	50	acciaio	Barriera per Bordo Laterale
25.579,34	25.584,35	5,01	Lato destro	80	acciaio	Barriera per Opere d'Arte
25.584,94	25.589,44	4,50	Lato sinistro	60	acciaio	Barriera per Punti Singolari
25.797,96	25.802,27	4,32	Lato sinistro	100	altro	Barriera per Punti Singolari
26.136,21	26.138,83	2,63	Lato destro	110	altro	Barriera per Punti Singolari
26.665,43	26.669,68	4,25	Lato sinistro	30	acciaio	Barriera per Punti Singolari
26.671,09	26.740,62	69,53	Lato destro	40	acciaio	Barriera per Bordo Laterale
26.728,96	26.772,90	43,94	Lato sinistro	40	acciaio	Barriera per Bordo Laterale
26.776,84	26.830,72	53,88	Lato sinistro	60	acciaio	Barriera per Bordo Laterale
27.070,23	27.171,16	100,93	Lato sinistro	50	acciaio	Barriera per Bordo Laterale
27.100,82	27.157,06	56,24	Lato destro	50	acciaio	Barriera per Bordo Laterale
27.164,21	27.169,68	5,47	Lato destro	70	acciaio	Barriera per Bordo Laterale
27.169,96	27.220,80	50,84	Lato destro	100	acciaio	Barriera per Opere d'Arte
27.171,40	27.219,57	48,17	Lato sinistro	1,2	acciaio	Barriera per Opere d'Arte
27.220,15	27.258,59	38,45	Lato sinistro	50	acciaio	Barriera per Bordo Laterale
27.221,34	27.231,43	10,09	Lato destro	40	acciaio	Barriera per Bordo Laterale
27.297,47	27.549,68	252,21	Lato sinistro	40	acciaio	Barriera per Bordo Laterale
27.681,21	27.685,60	4,39	Lato sinistro	90	altro	Barriera per Punti Singolari
27.784,72	27.866,31	81,58	Lato sinistro	60	acciaio	Barriera per Bordo Laterale
27.867,43	27.880,91	13,47	Lato sinistro	90	acciaio	Barriera per Opere d'Arte
27.871,07	27.876,10	5,03	Lato destro	80	acciaio	Barriera per Punti Singolari
27.886,43	27.998,80	112,37	Lato sinistro	70	acciaio	Barriera per Opere d'Arte
28.110,60	28.247,22	136,62	Lato sinistro	70	acciaio	Barriera per Bordo Laterale
28.123,58	28.128,64	5,06	Lato destro	70	acciaio	Barriera per Punti Singolari
28.362,07	28.365,82	3,75	Lato destro	80	acciaio	Barriera per Bordo Laterale
28.561,26	28.566,60	5,34	Lato sinistro	80	acciaio	Barriera per Punti Singolari
28.563,74	28.568,12	4,38	Lato destro	70	acciaio	Barriera per Punti Singolari
28.800,78	28.806,23	5,45	Lato destro	70	acciaio	Barriera per Punti Singolari
29.014,17	29.135,08	120,91	Lato destro	80	acciaio	Barriera per Bordo Laterale
29.142,39	29.207,16	64,78	Lato destro	50	acciaio	Barriera per Bordo Laterale

Progr. Iniziale (ml)	Progr. Finale (ml)	Estensione	Lato	Dist. da carreggiata (cm)	Materiale	Tipo di barriera
29.215,45	29.256,32	40,87	Lato destro	60	acciaio	Barriera per Bordo Laterale
29.635,33	29.641,25	5,92	Lato destro	70	acciaio	Barriera per Punti Singolari
29.637,56	29.642,60	5,04	Lato sinistro	50	acciaio	Barriera per Punti Singolari
29.815,66	29.831,49	15,83	Lato sinistro	60	acciaio	Barriera per Bordo Laterale
29.996,36	30.283,62	287,26	Lato sinistro	60	acciaio	Barriera per Bordo Laterale
30.295,79	30.315,00	19,21	Lato destro	70	acciaio	Barriera per Bordo Laterale
30.771,16	30.775,18	4,02	Lato destro	80	acciaio	Barriera per Punti Singolari